

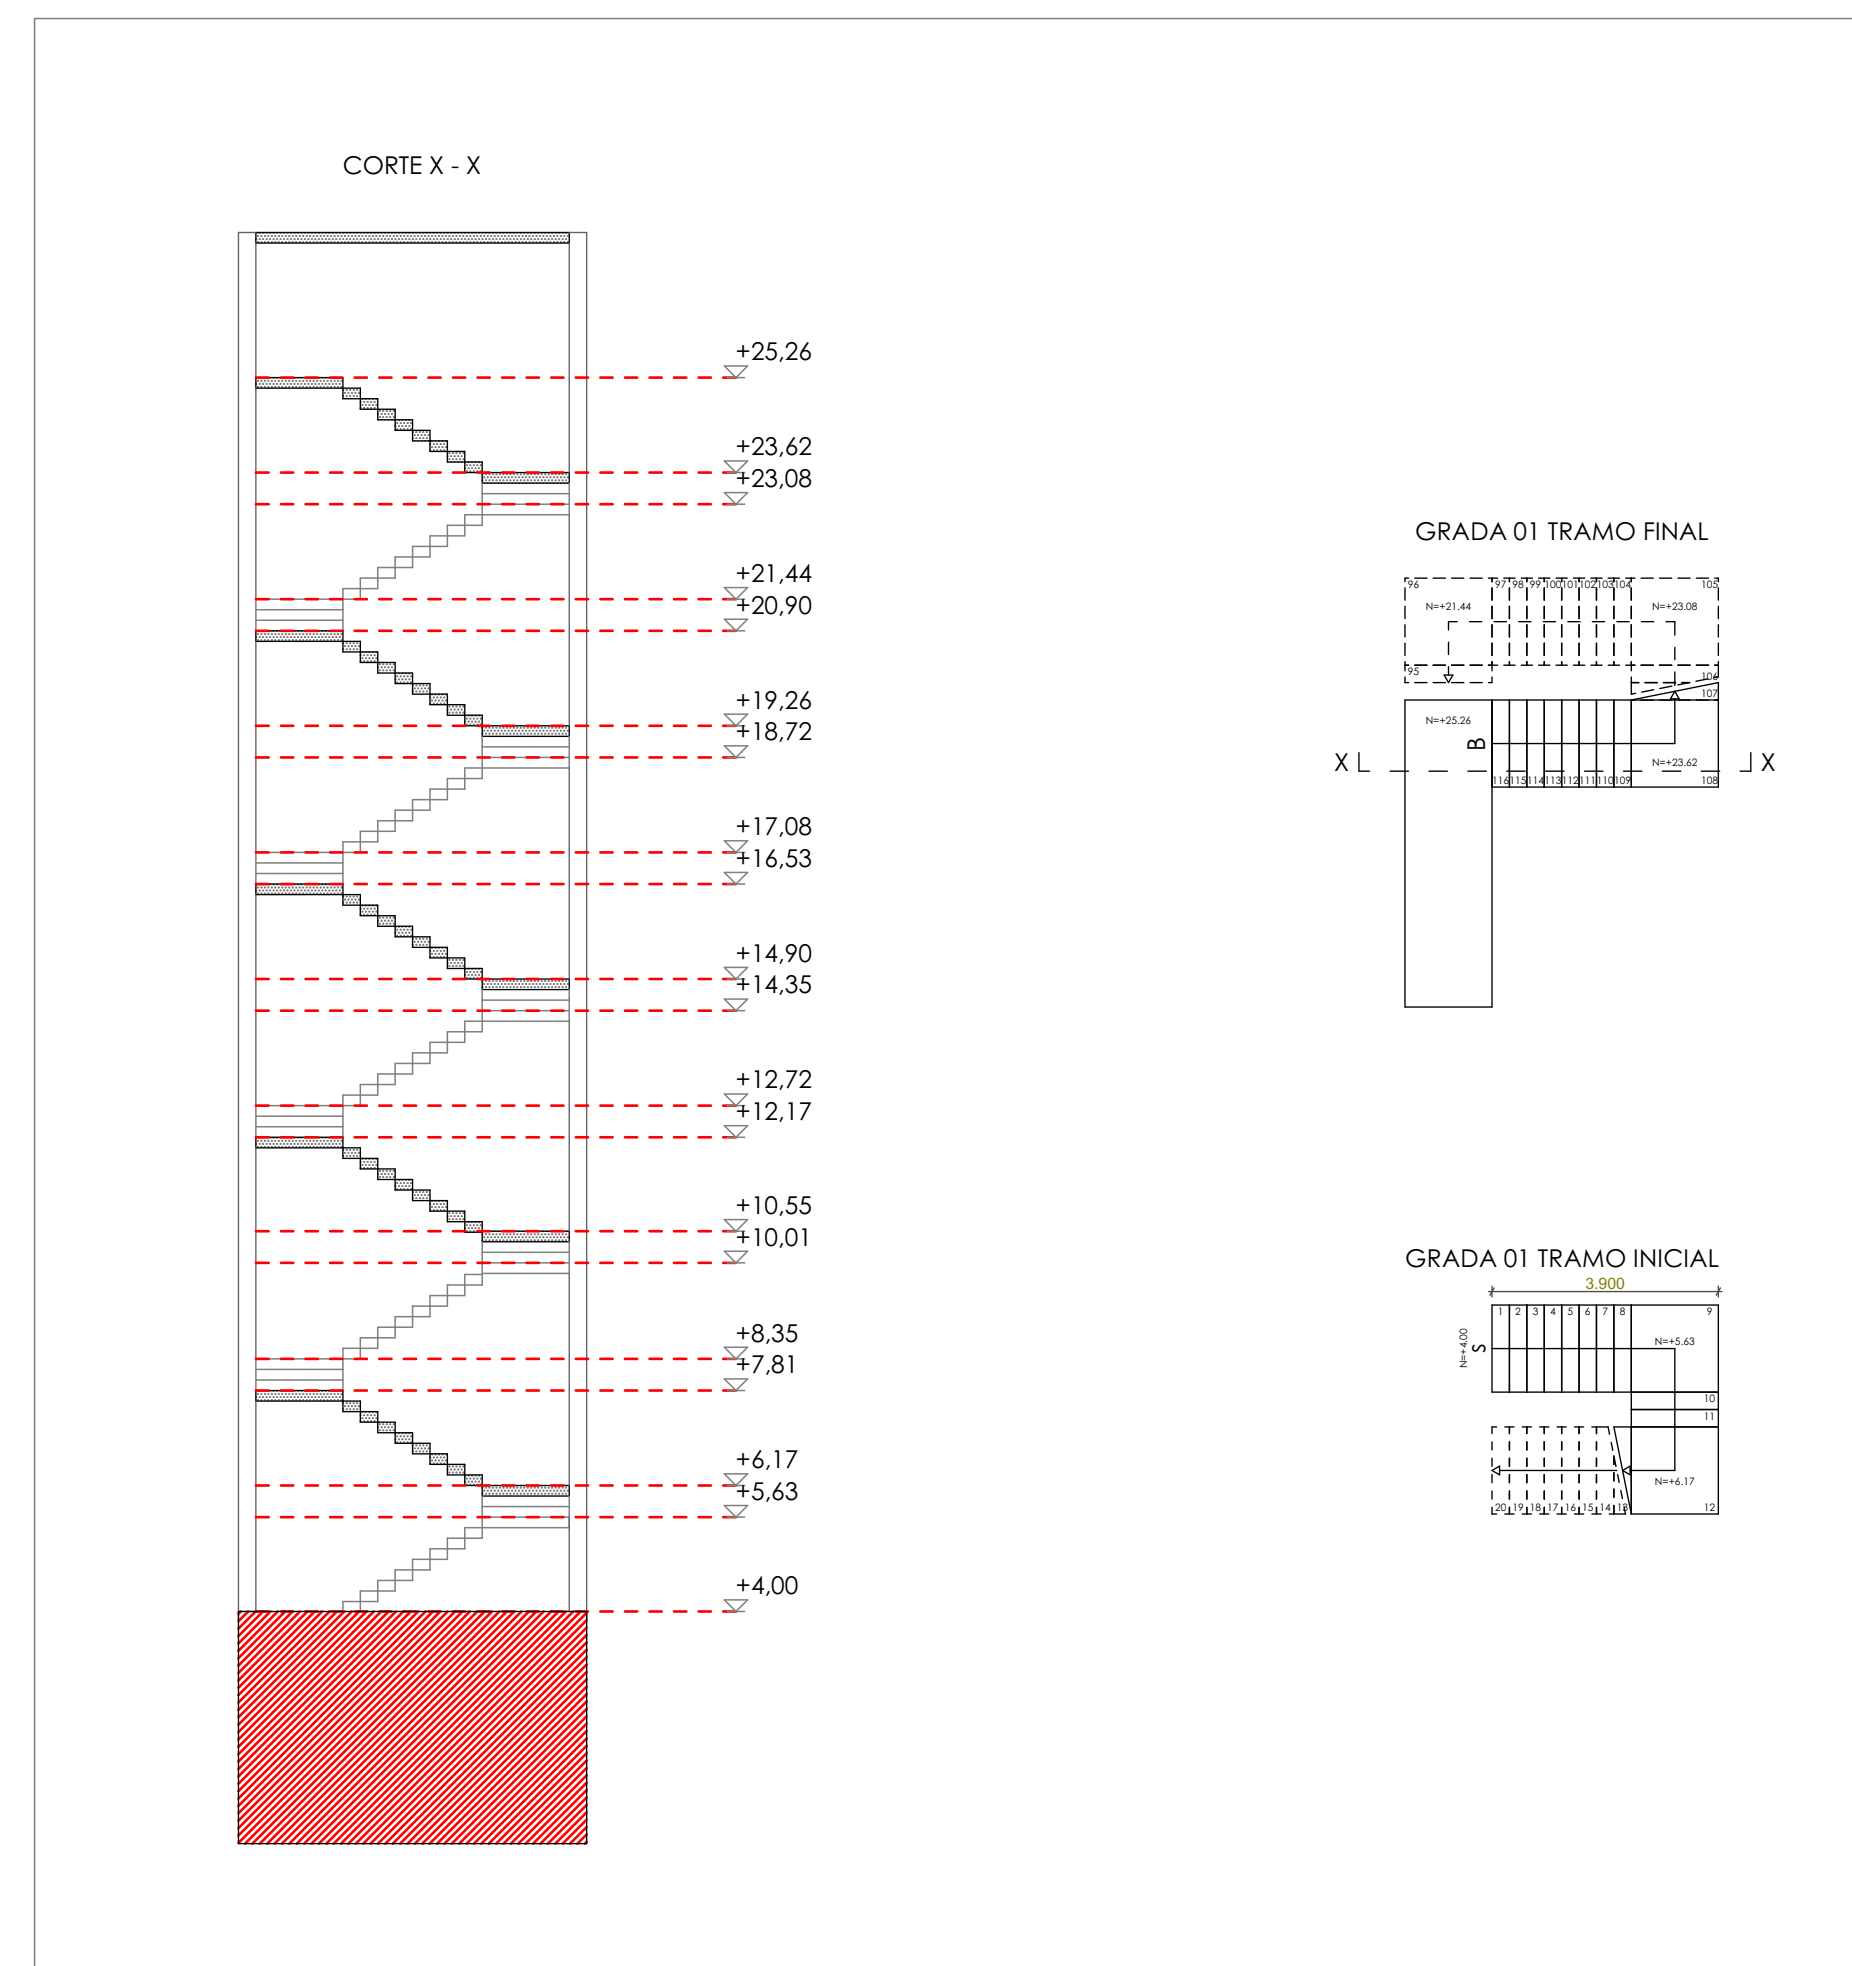
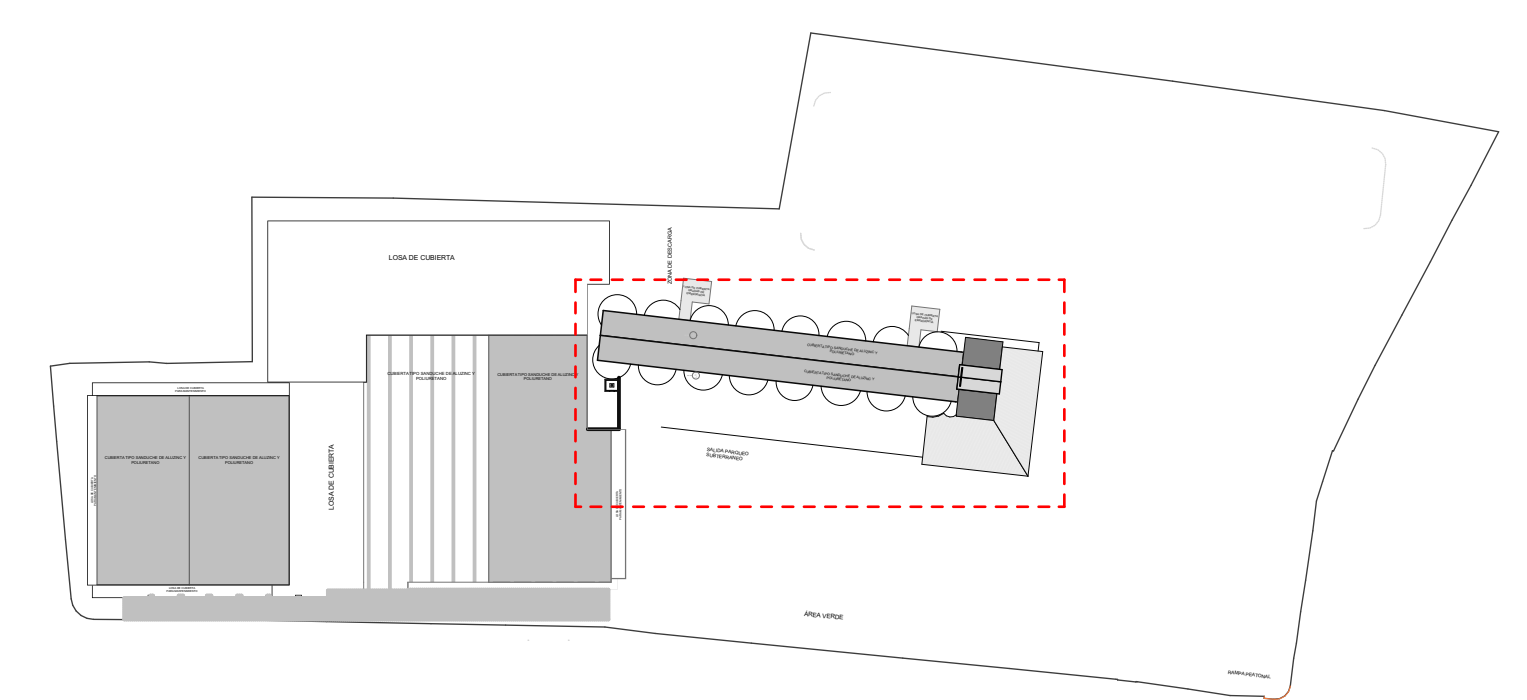
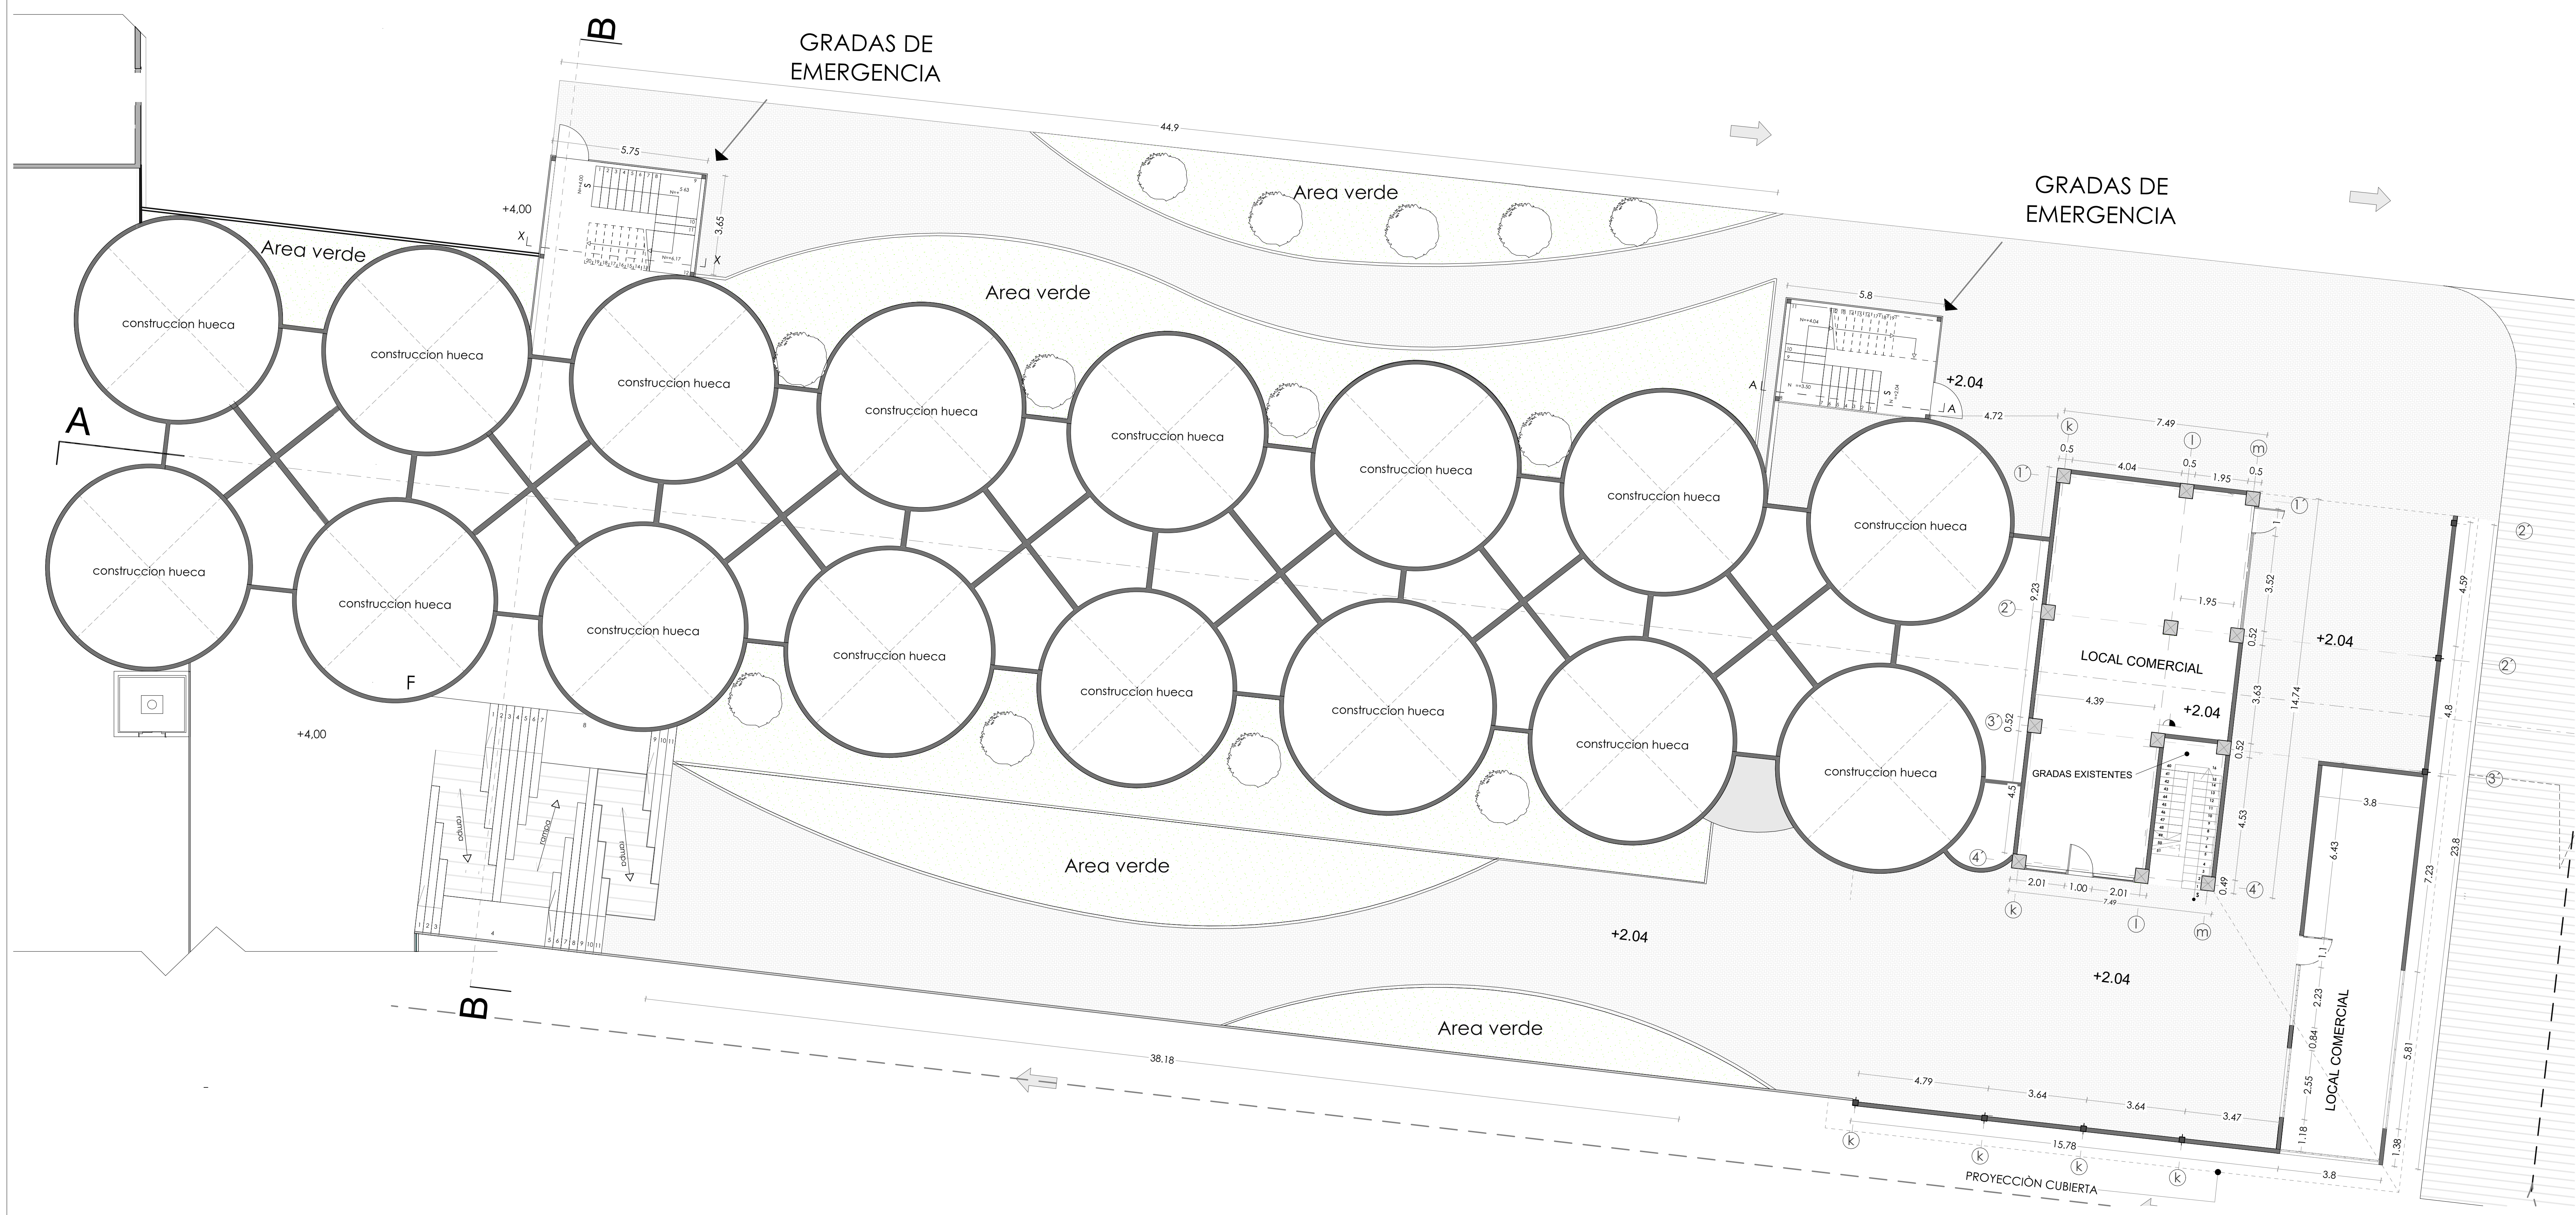


GRADA 01 SUBE DESDE N=+4.00 HASTA N=+25.26

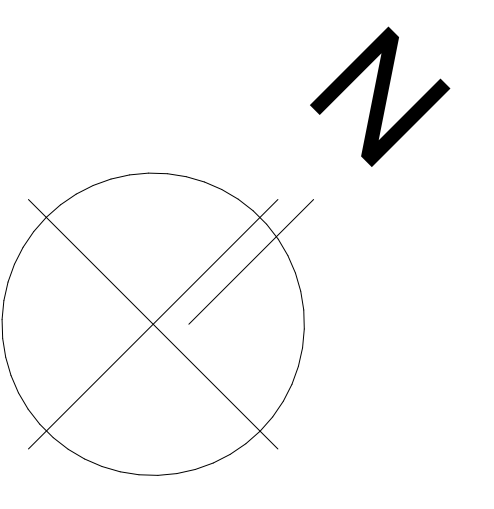

GRADA 02 SUBE DESDE N=+2.04 HASTA N=+25.26

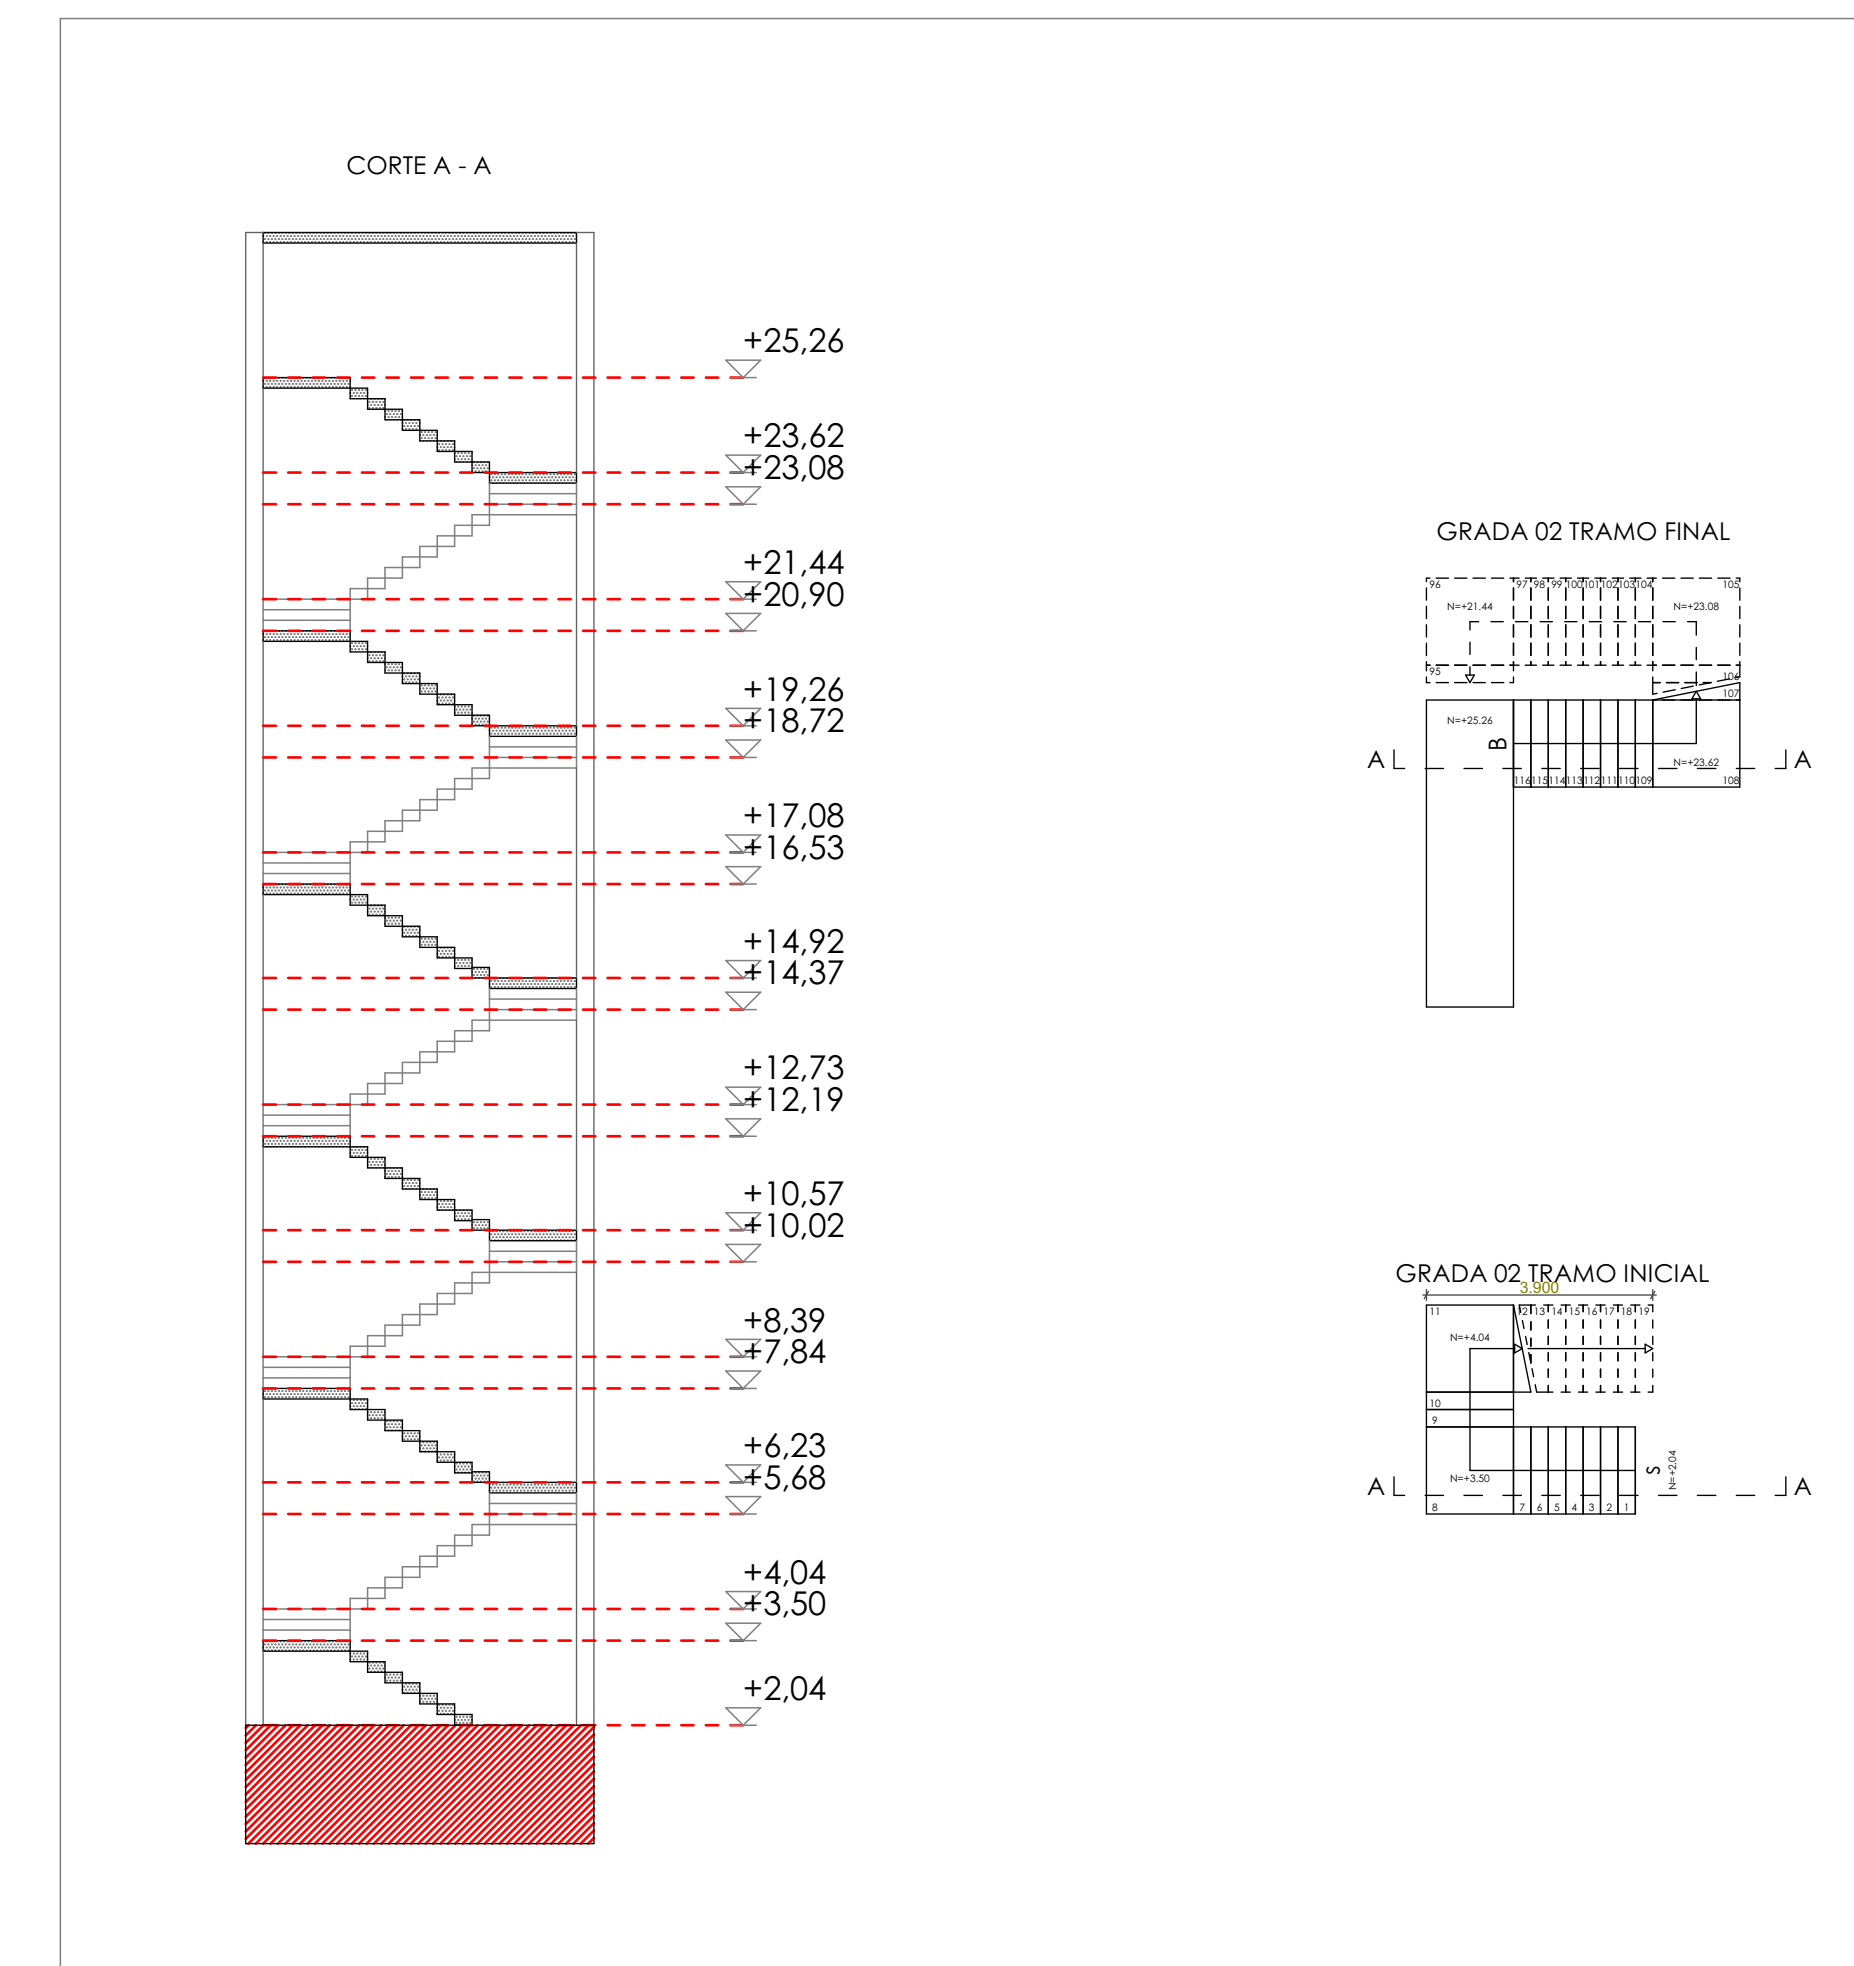

Ubicación en planta
esc 1:1500

Planta baja base silos N=+2.04
esc 1:100

PROYECTO ARQUITECTONICO "CENTRO COMERCIAL LA MAGDALENA"			
Ubicación: AV RODRIGO DE CHAVEZ Y CINCO DE JUNIO			
Contiene:	Fecha:	Escala:	
-PLANTA BASE DE SILOS NIVEL +2.04	MAYO 2021	LAS INDICADAS	
Propietario:	Profesional:	Lámina:	
	ARQ. ESTEBAN CORDERO	A.06	
SELOS MUNICIPALES:			