



SIMBOLOGÍA

| | |
|--|---|
| | Paredes de mampostería de bloque de hormigón. |
| | Estructura de madera. |
| | Revestimiento de cubiertas de zinc. |
| | Columna de H ^o armado. |
| | Paredes de planchas de zinc. |
| | Perforaciones existentes. |

Planta baja de Silos y casa de maquinas N=+2.04
esc 1:100

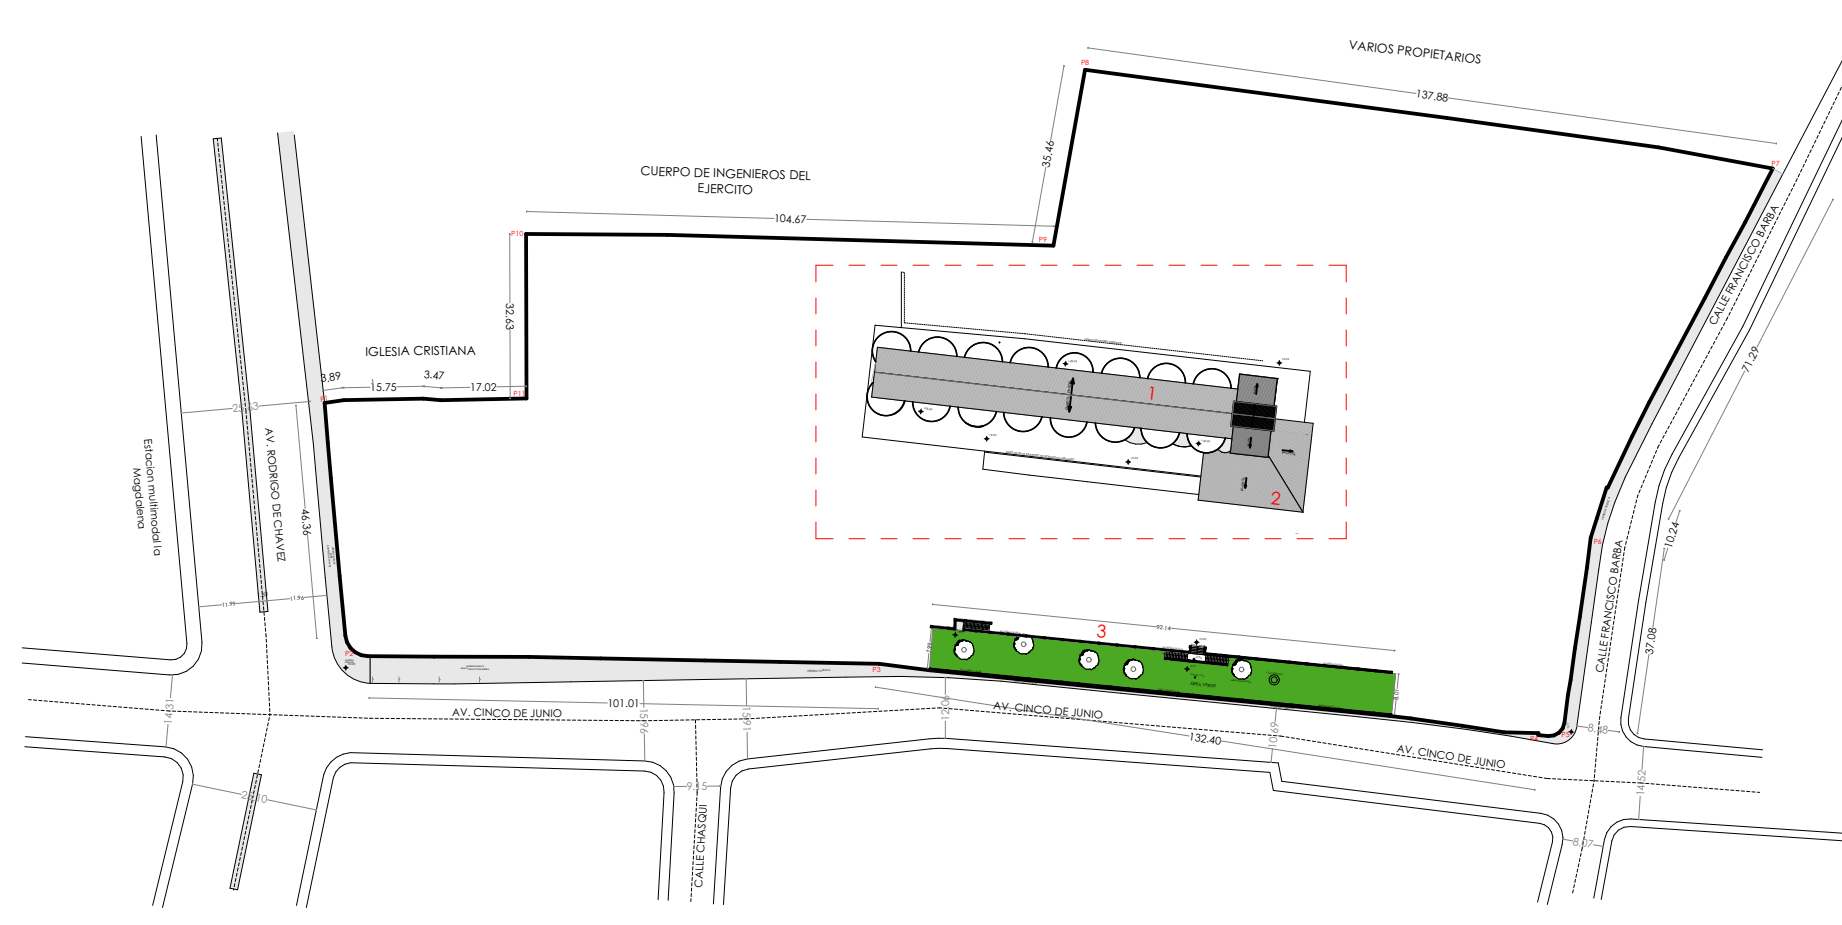

Ubicación en planta
esc 1:1500

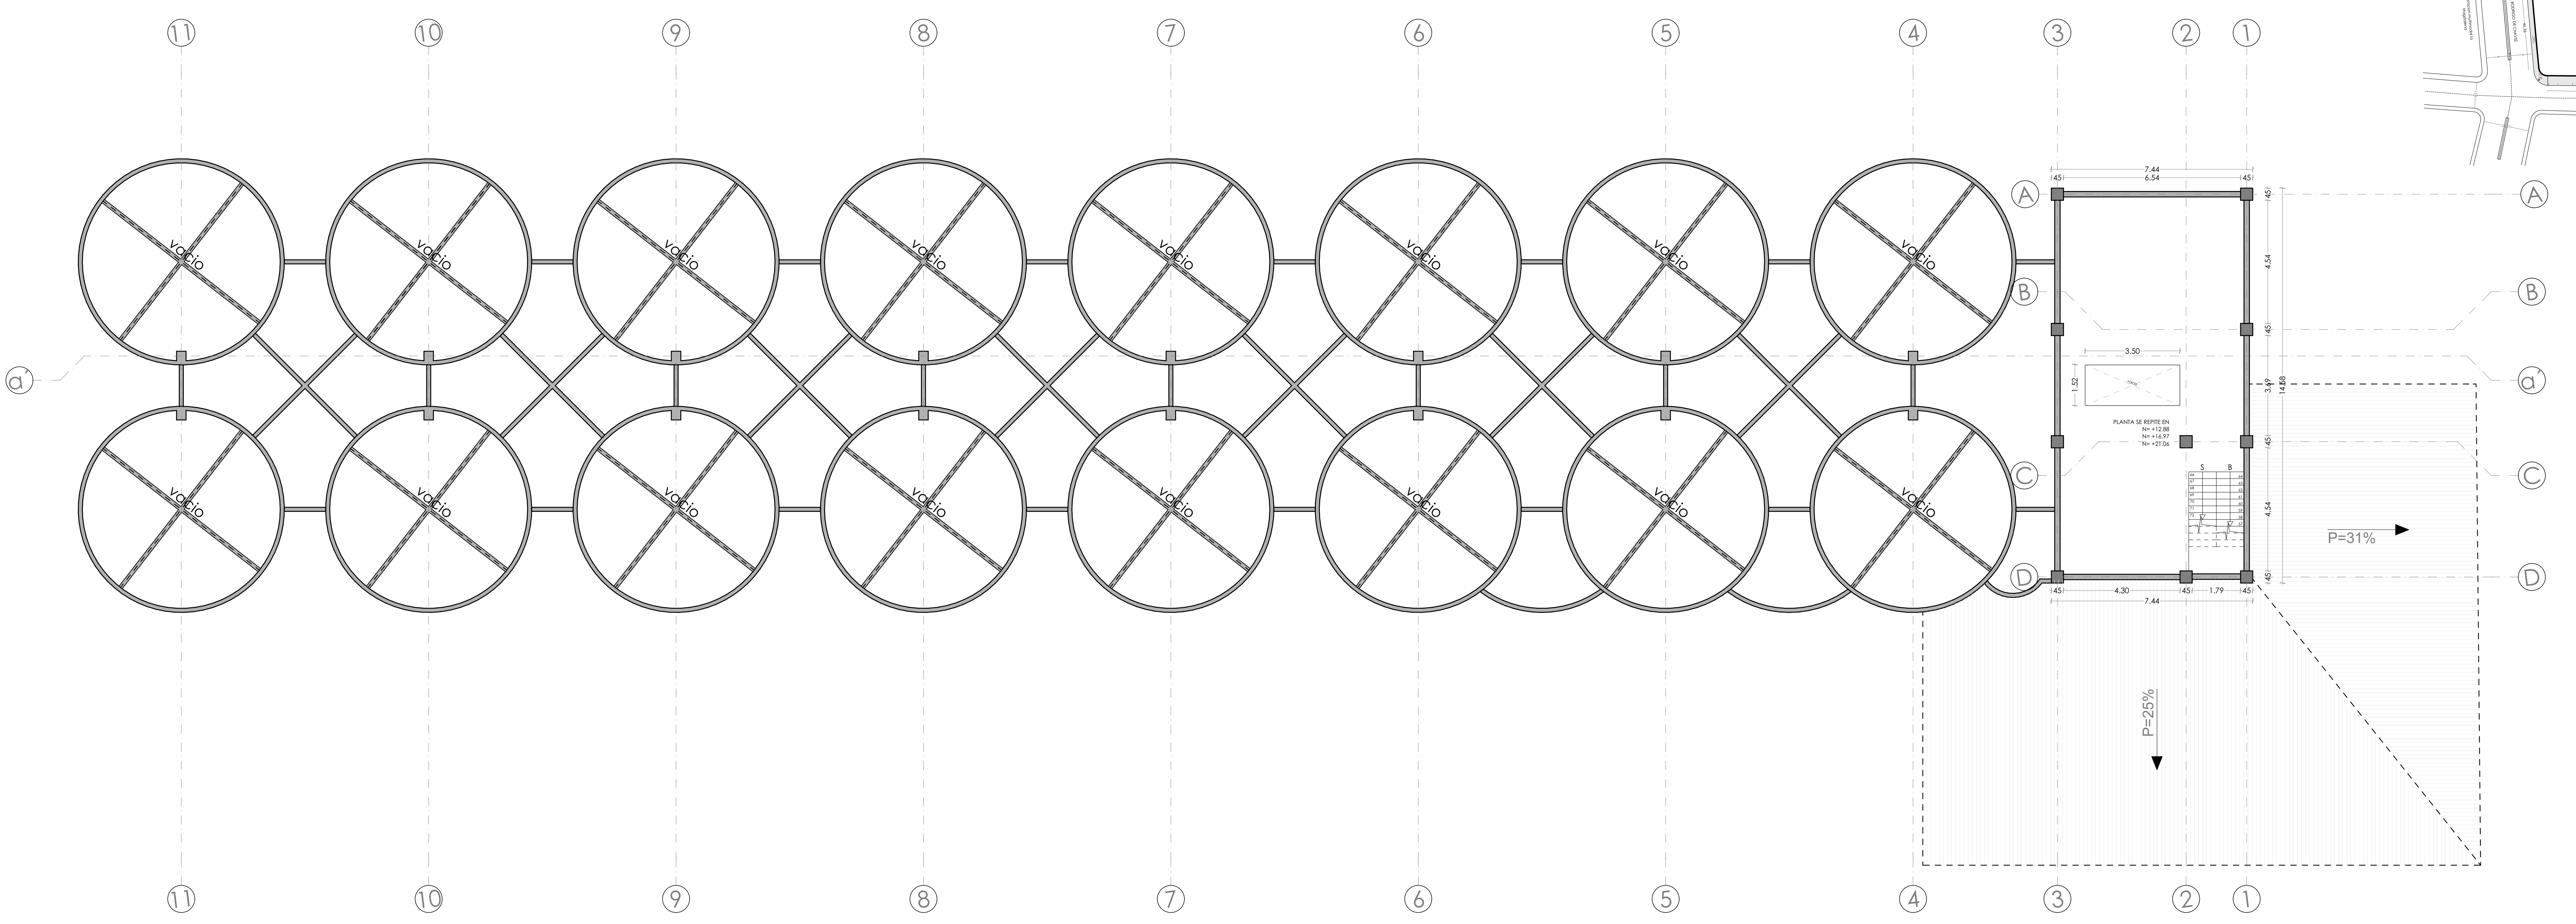

Plantas altas de Silos s N=+12.88/+16.97/+21.06
esc 1:100

PROYECTO ARQUITECTONICO
"CENTRO COMERCIAL LA MAGDALENA"

Ubicación: AV RODRIGO DE CHAVEZ Y CINCO DE JUNIO

| | | |
|--|---|---|
| Contiene: - Planta baja de Silos y casa de maquinas N=+2.04 - Plantas altas de Silos N=+12.88/+16.97/+21.06 - Ubicación en planta. - Simbología. | Fecha: MAYO 2021 | Escala: LAS INDICADAS |
| Propietario: | Profesional: ARG. ESTEBAN CORDERO C.I. 108820244 SINERCH 107053887 | Numero de predio: 3697430 Clave catastral anterior: 30403-03-050-000-000-000 |

Representante Legal:

Profesional:

Lámina: EA.02

SELLOS MUNICIPALES: