

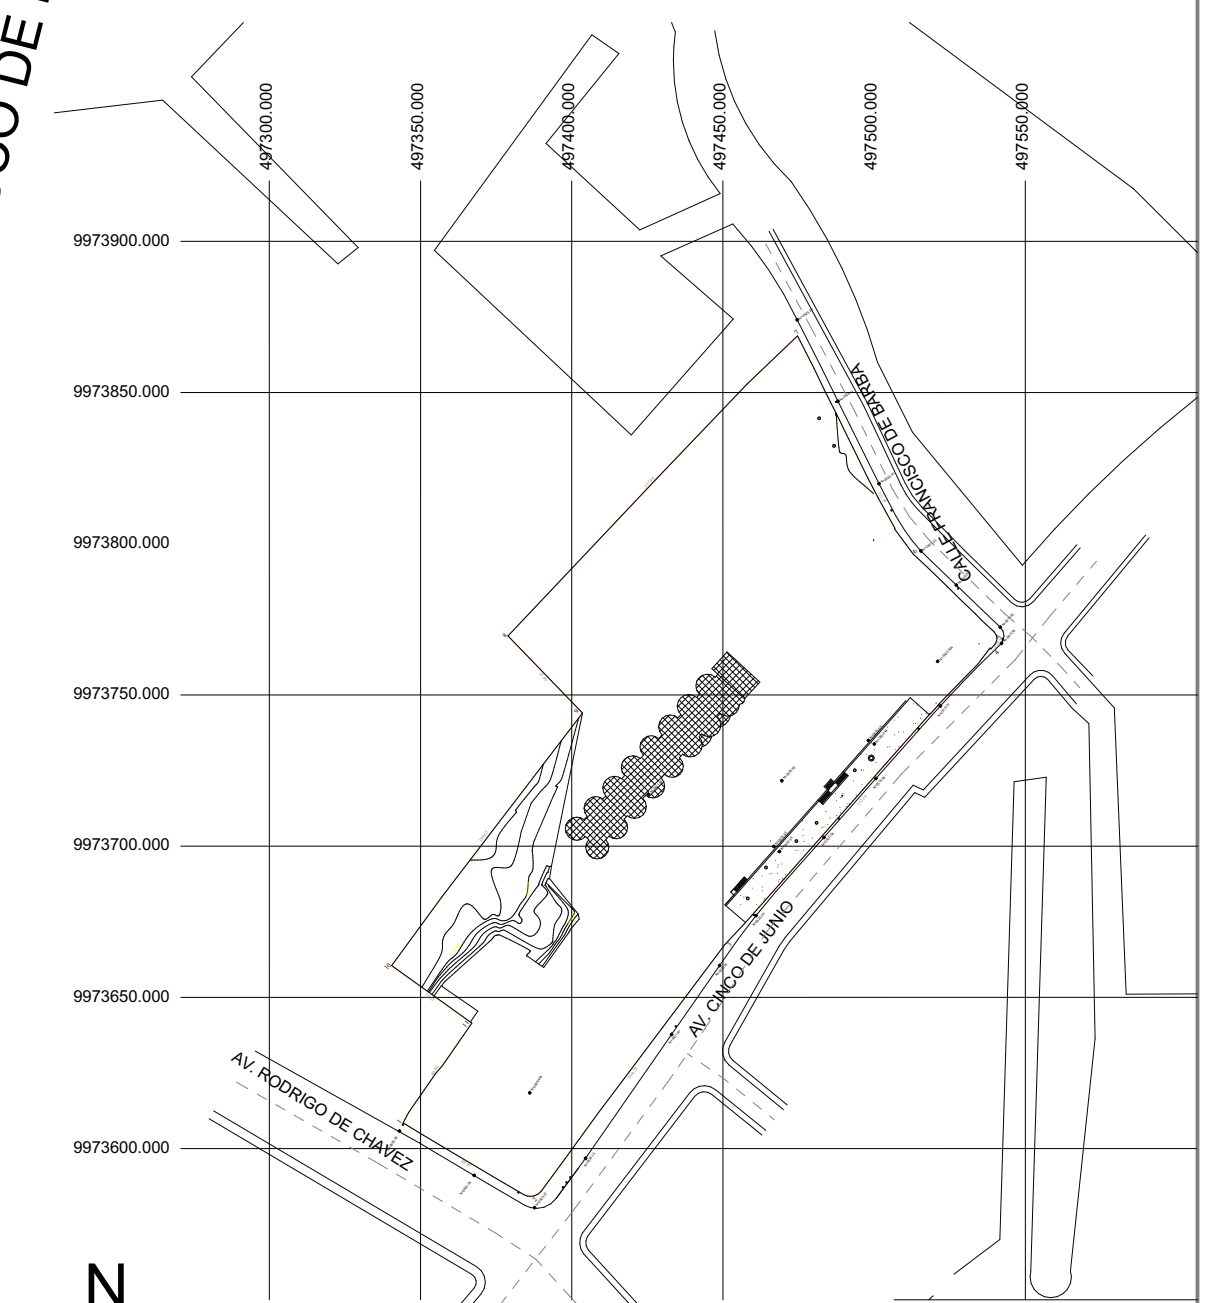


Ubicación
esc 1:500

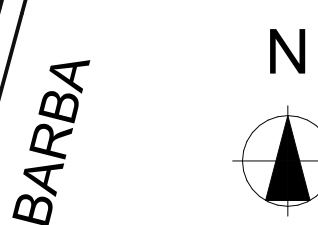

Levantamiento planimetrico - estado actual
esc 1:2500

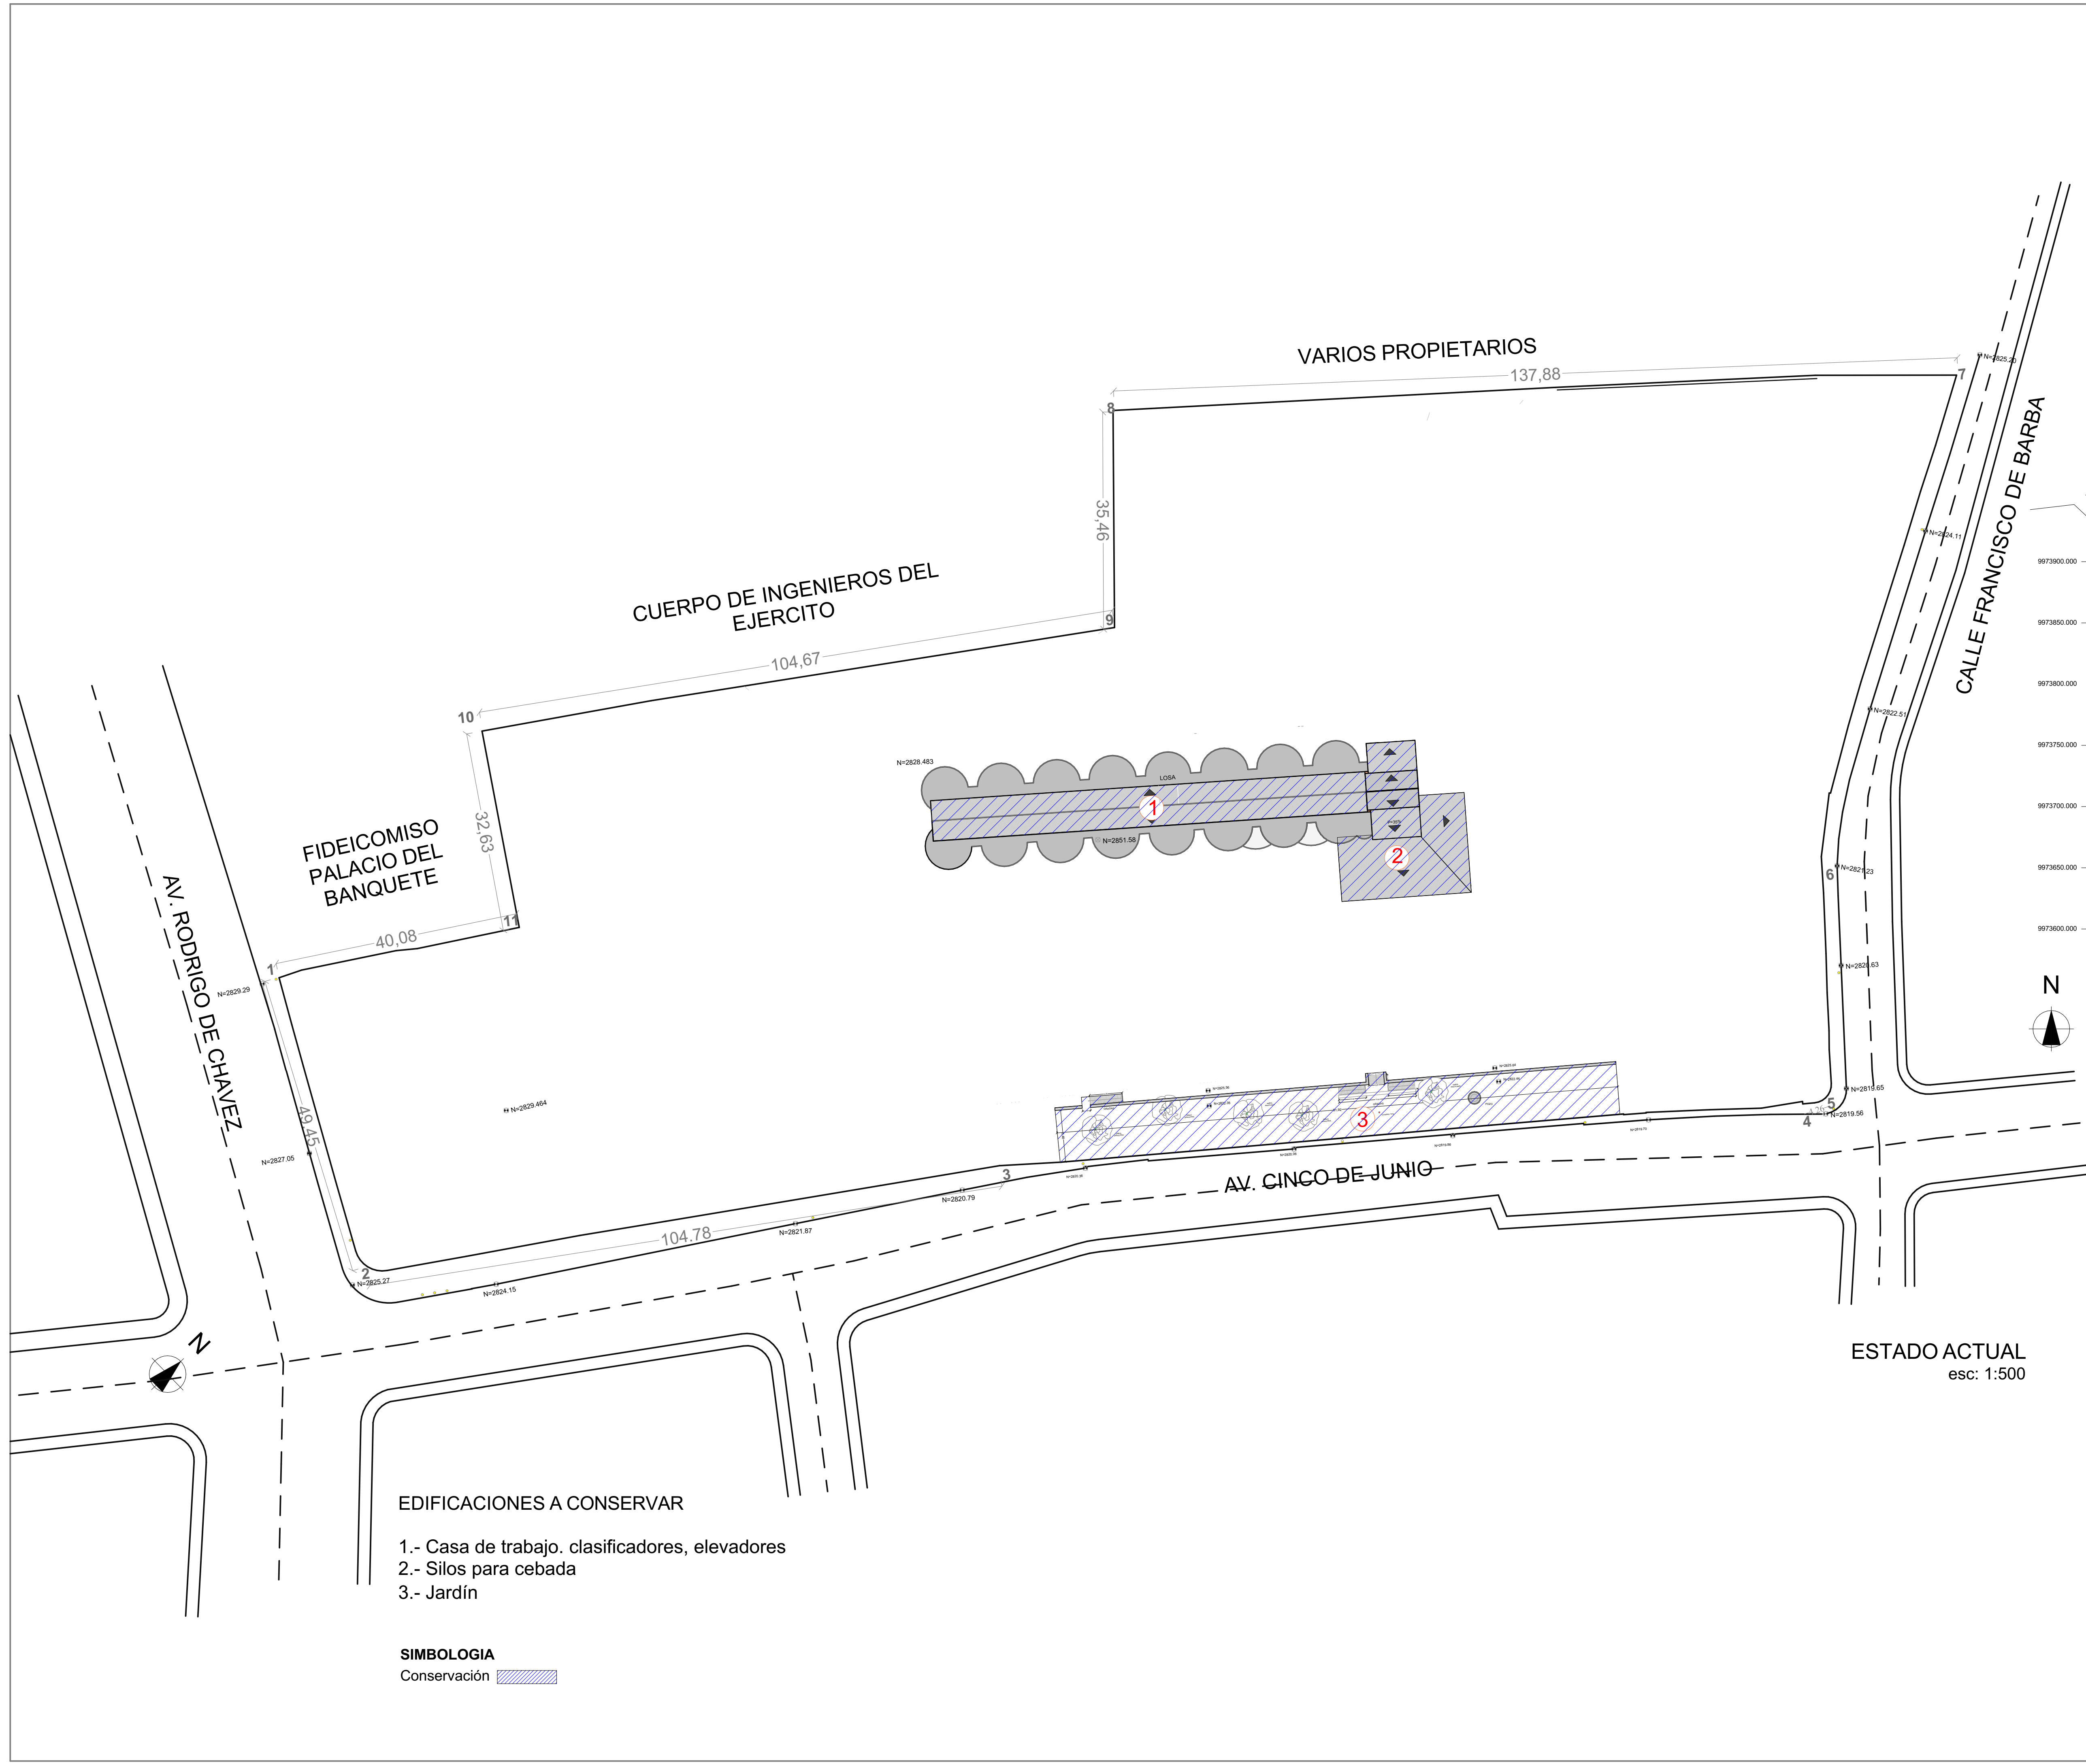

- EDIFICACIONES A CONSERVAR**
- 1.- Casa de trabajo. clasificadores, elevadores
 - 2.- Silos para cebada
 - 3.- Jardín

SIMBOLOGIA
Conservación

ESTADO ACTUAL
esc 1:500

PROYECTO ARQUITECTONICO "CENTRO COMERCIAL LA MAGDALENA"			
Ubicación: AV RODRIGO DE CHAVEZ Y CINCO DE JUNIO			
Contiene:	Fecha:	Escala:	
-UBICACION -LEVANTAMIENTO PLANIMETRICO -INTERVENCION -IMPLANTACION ESTADO ACTUAL -PROPUESTA DE LIBERACION -PREDIO LIBERADO (CONSERVACION)	MAYO 2021	LAS INDICADAS	
Propietario:			Numero de predio: 3697430
Profesional:		Lámina: 1.01	
REPRESENTANTE LEGAL Rafael Hernandez Cardi Hipermercados Cía. Ltda.		ARQ. ESTEBAN CORDERO C.C. 10210212-4 SENECYT: 1027-03-514497	
SELLOS MUNICIPALES:			