




Planta de Silos y casa de maquinas N=+2.04
esc 1:100

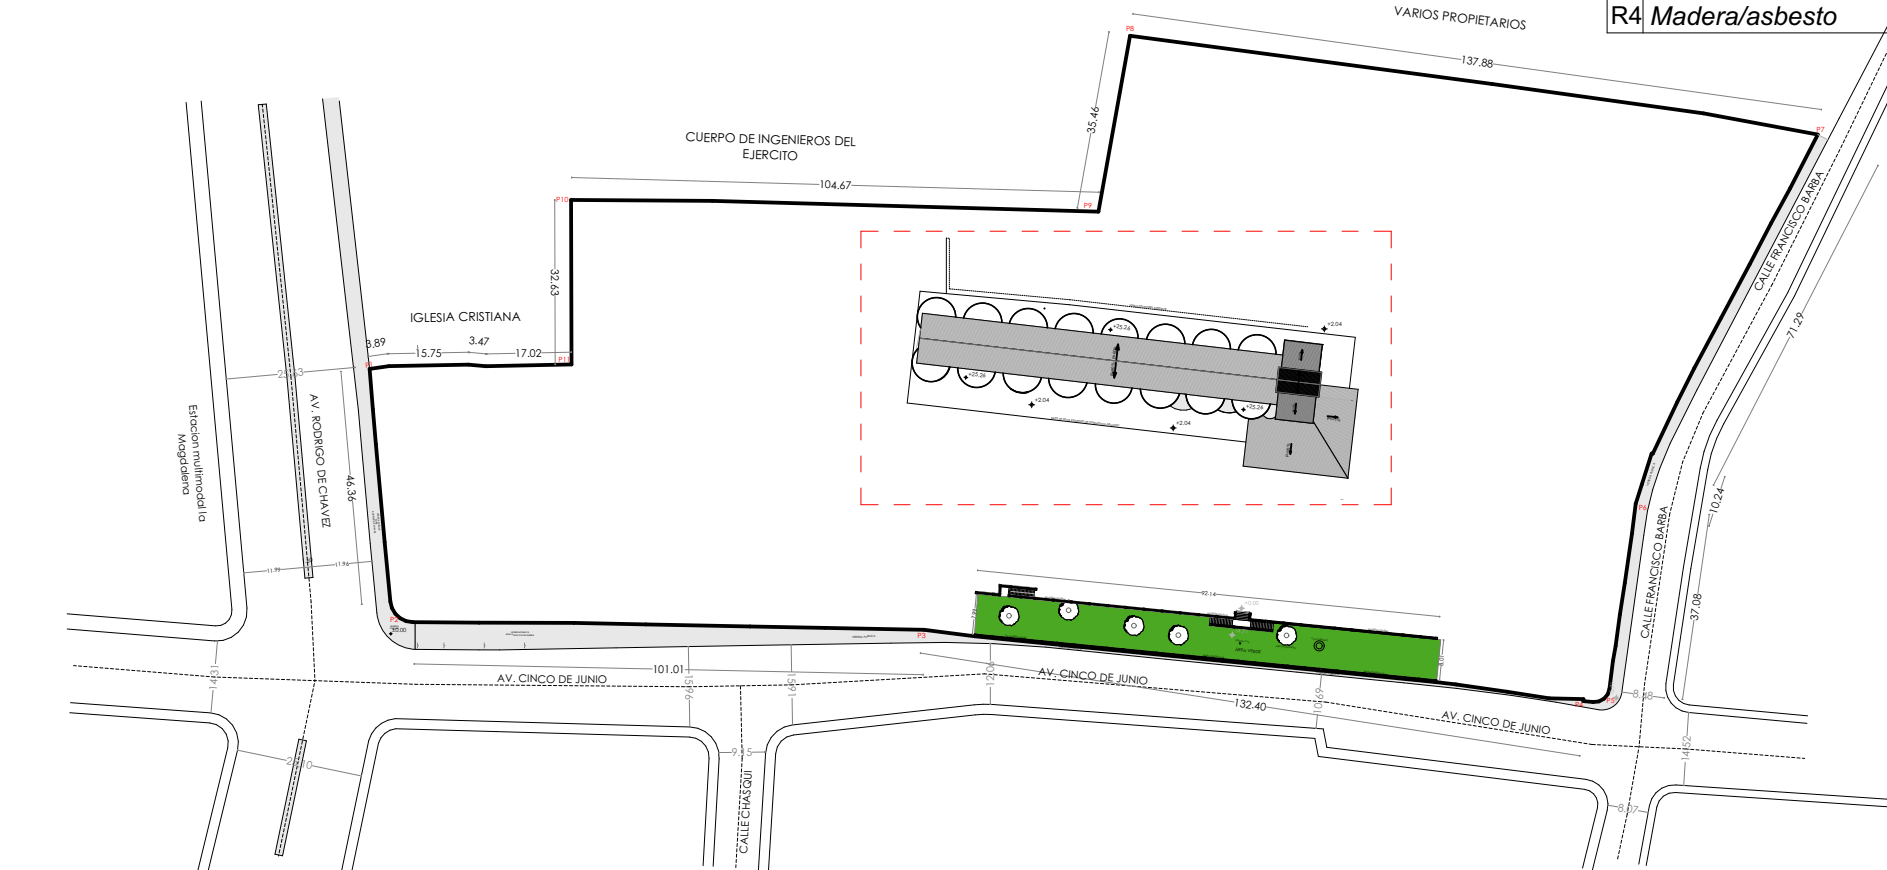

Ubicación en planta
esc 1:1500

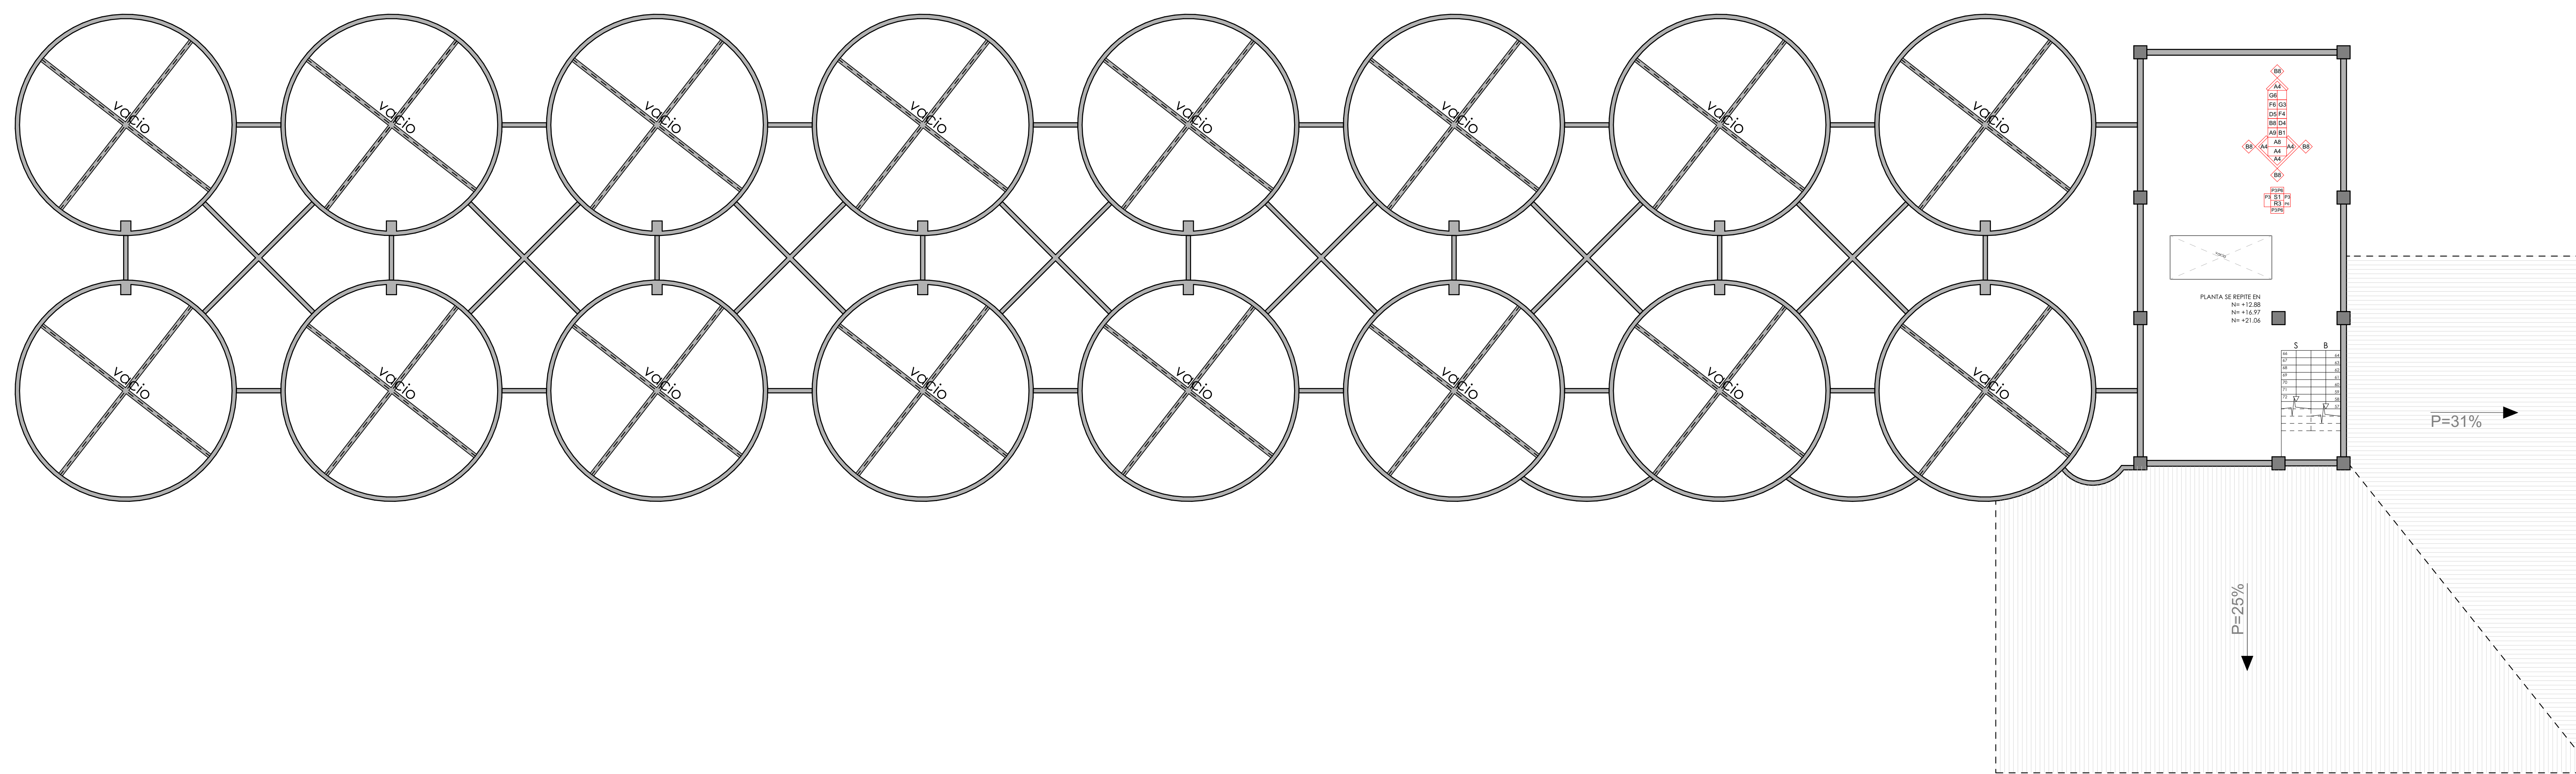

Plantas de Silos y casa de maquinas N=+12.88/+16.97/+21.06
esc 1:100

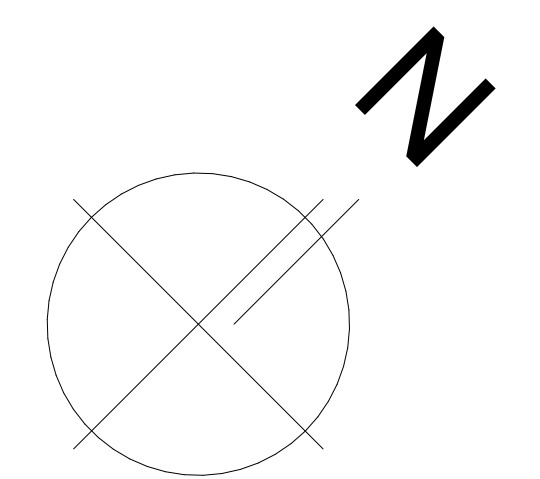

DAÑOS		DETERIOROS	
A1 Desportillados	B1 Oxidación	B2 Estallamiento	
A2 Rotura	B3 Deformación		
A3 Hundimiento	B4 Estratificación		
A4 Fisura	B5 Desprendimiento		
A5 Derrame	B6 Desplazamiento		
A6 Colapso	B7 Pudrición		
A7 Perforaciones	B8 Manchas		
A8 Desgaste	B9 Abotamiento		
A9 Faltantes	B10 Fisuras		

DEFECTOS		AGENTES DE DETERIORO	
C1 Edificación precaria	D1 Humedades	D2 Biológicos	
C2 Sujeción precaria	D3 Vegetales		
C3 Instalación vista	D4 Basura		
C4 Madera desprotegida	D5 Desechos industriales		
C5 Espacio desprotegido	D6 Empozamiento		

E1 Empozamientos <th colspan="2">F1 Combustibles </th>		F1 Combustibles	
E2 Deslizamientos	F2 Efluentes	F3 Gases	
E3 Hundimientos	F4 Basura/escombros	F5 Excretas	
E4 Desprendimientos	F6 Desechos	F7 Químicos	
E5 Precariedad	F8 Agua empotrada		
E6 Cables			
E7 Pudrición			
E8 Desechos			

AGENTES DISTURBANTES	
G1 Instalación vista	G5 Edificación rústica
G2 Edificación precaria	G6 Desechos
G3 Basura	
G4 Atardecidos	

MATERIALES	
Pisos	
S1 Cemento	P1 Adobe enlucido
S2 Baldosa granítica	P2 Ladrillo enlucido
S3 Alfombra	P3 Ladrillo enlucido
S4 Vinyl	P4 Ladrillo visto
S5 Tierra	P5 Madera/zinc
S6 Madera	P6 Madera/vidrio
S7 Hierro	P7 Madera
	P8 Azulejo
	P9 Piedra
	P10 Hierro
Cielo raso	
R1 Madera/zinc	
R2 Hierro/zinc	
R3 Hormigón	
R4 Madera/asbesto	

PROYECTO ARQUITECTONICO
"CENTRO COMERCIAL LA MAGDALENA"

Ubicación: AV RODRIGO DE CHAVEZ Y CINCO DE JUNIO

Contiene:
- Planta de Silos N=+2.04
- Plantas de Silos y casa de maquinas N=+12.88/+16.97/+21.06
- Ubicación en planta.
- Cuadro de patologías.

Fecha: MAYO 2021
Escala: LAS INDICADAS
Número de predio: 3697430
Clave catastral anterior: 30403-03-050-000-000-000

Propietario: [Logo]
Profesional: [Logo]
Lámina: P.02

REPRESENTANTE LEGAL: [Logo]
ARQ. ESTEBAN CORDERO
C.C. 310102014
Cant. Representaciones Cta. 1306
SINECTY 1007-05-04407

SELLOS MUNICIPALES: