

GUAPULO - LOMA

MODIFICATORIOS Y AMPLIATORIOS

PROPIETARIOS Y APODERADOS

Sr. Handel Guayasamin Crespo C.I. 170300341 - 6
Sr. Igor Guayasamin Crespo C.I. 170385295 - 2

UBICACION

Camino de Orellana S/N - Guápulo / Itchimbia
Administración Zonal Centro (Manuela Sáenz)
Número de predio 530987 Clave catastral 10407 04 015 000 000 000
IRM N° 737360 de 2021 - 01 - 29
Zonificación A8 (A603 - 35) / H2 (D203H - 70)

PROYECTO ARQUITECTÓNICO

Handel Guayasamin C., Arq.
CAE P887 / AM 1462 SENESCYT 1005-08-851467
Santiago Cueva B., Arq.
CAE P5788 / AM 7302 SENESCYT 1027-04-545091

COLABORACIÓN: Rolando González Vargas, Arq.



CONSULTOR

CONTIENE
IMPLANTACIÓN GENERAL
CUADRO DE COORDENADAS
UBICACIÓN

ESCALA INDICADA

FECHA FEBRERO 2021

CODIGO

AR


LAMINA

01

DE

15

SELLOS MUNICIPALES

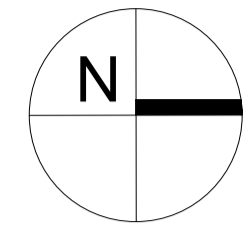


IMPLANTACIÓN GENERAL

Esc. 1:300

UBICACIÓN

Sn. Esc.

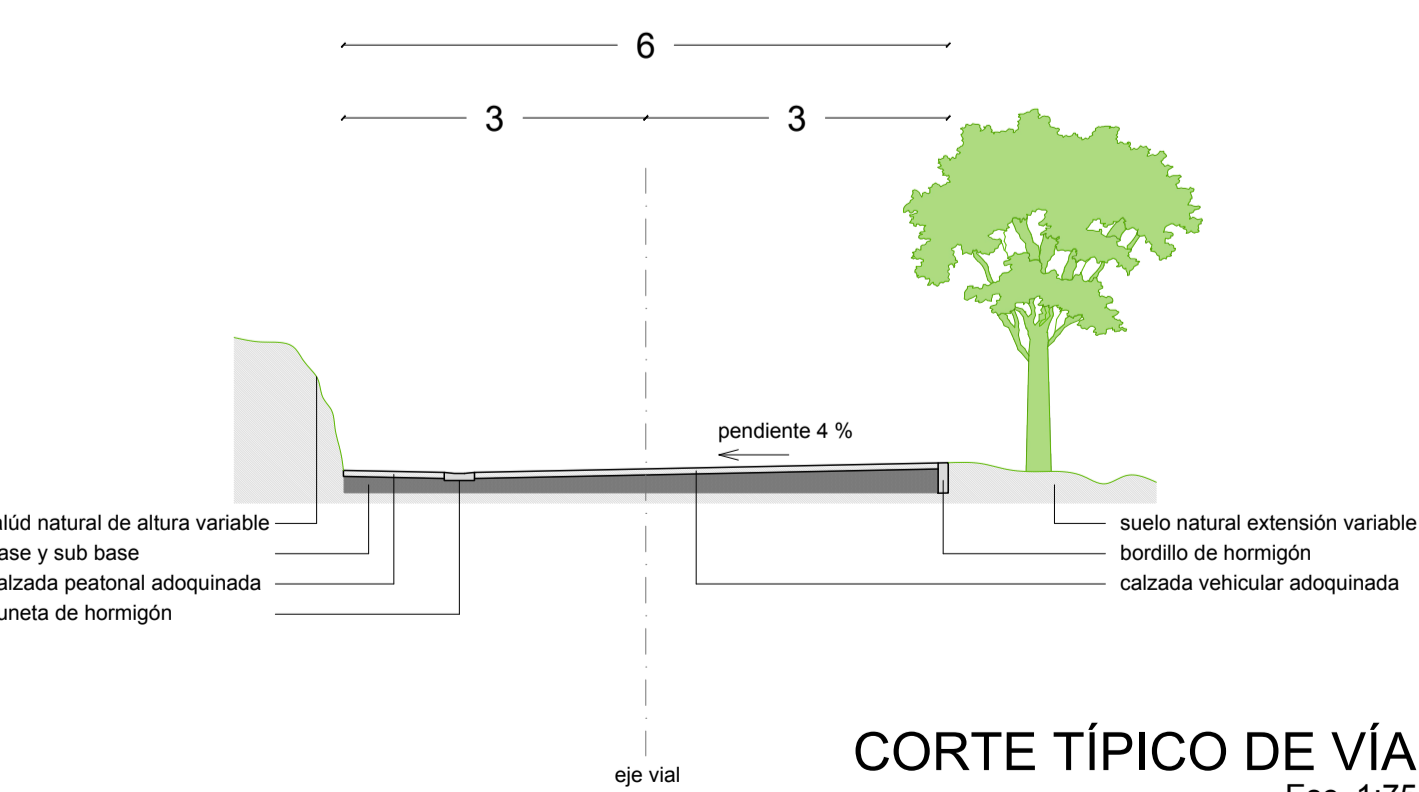

SISTEMA DE COORDENADAS - PLANO DE QUITO DATUM WGS-84 PUNTOS DE LINDERO								
VÉRTICE	ESTE (X)	NORTE (Y)	VÉRTICE	ESTE (X)	NORTE (Y)	VÉRTICE	ESTE (X)	NORTE (Y)
1	502442.358	9977487.850	8	502429.200	9977641.427	15	502565.329	9977647.789
2	502447.942	9977515.351	9	502443.008	9977639.115	16	502565.250	9977643.879
3	502435.550	9977588.368	10	502449.656	9977628.959	17	502558.188	9977643.854
4	502427.851	9977611.088	11	502479.129	9977623.494	18	502557.758	9977621.553
5	502442.132	9977609.241	12	502492.418	9977623.854	19	502526.879	9977619.811
6	502443.447	9977624.183	13	502494.010	9977646.141	20	502525.525	9977532.409
7	502426.581	9977631.146	14	502509.534	9977640.758	21	502520.026	9977533.283