

**PLANO MODIFICATORIO**

**PROYECTO  
BANCO PICHINCHA  
AGENCIA 24 DE MAYO**

CALLE GARCIA MORENO Y MORALES

CLAVE CATASTRAL: 30002 10 002 000 000 000 PREDIO: 14855

PROPIETARIO : BANCO PICHINCHA  
1790010937001

ARQ. PEDRO JARAMILLO C. G-1285


DISEÑO HIDROSANITARIO: *[Firma]*  
ING. GALO RIVADENEIRA  
LP-1005-07-786442 MDMQ-3974

PROYECTO: INSTALACIONES SANITARIAS  
AGUA FRIA


18 AGOST 2021

ESC: 1:100

LÁMINA: IS2/3

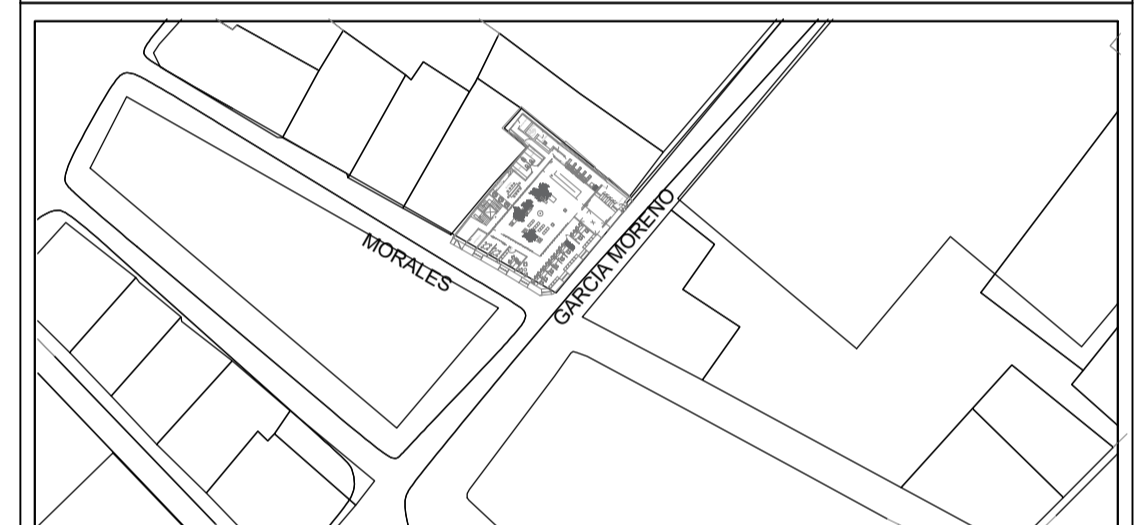



La ejecución de la obra fue realizada de acuerdo al diseño inicial

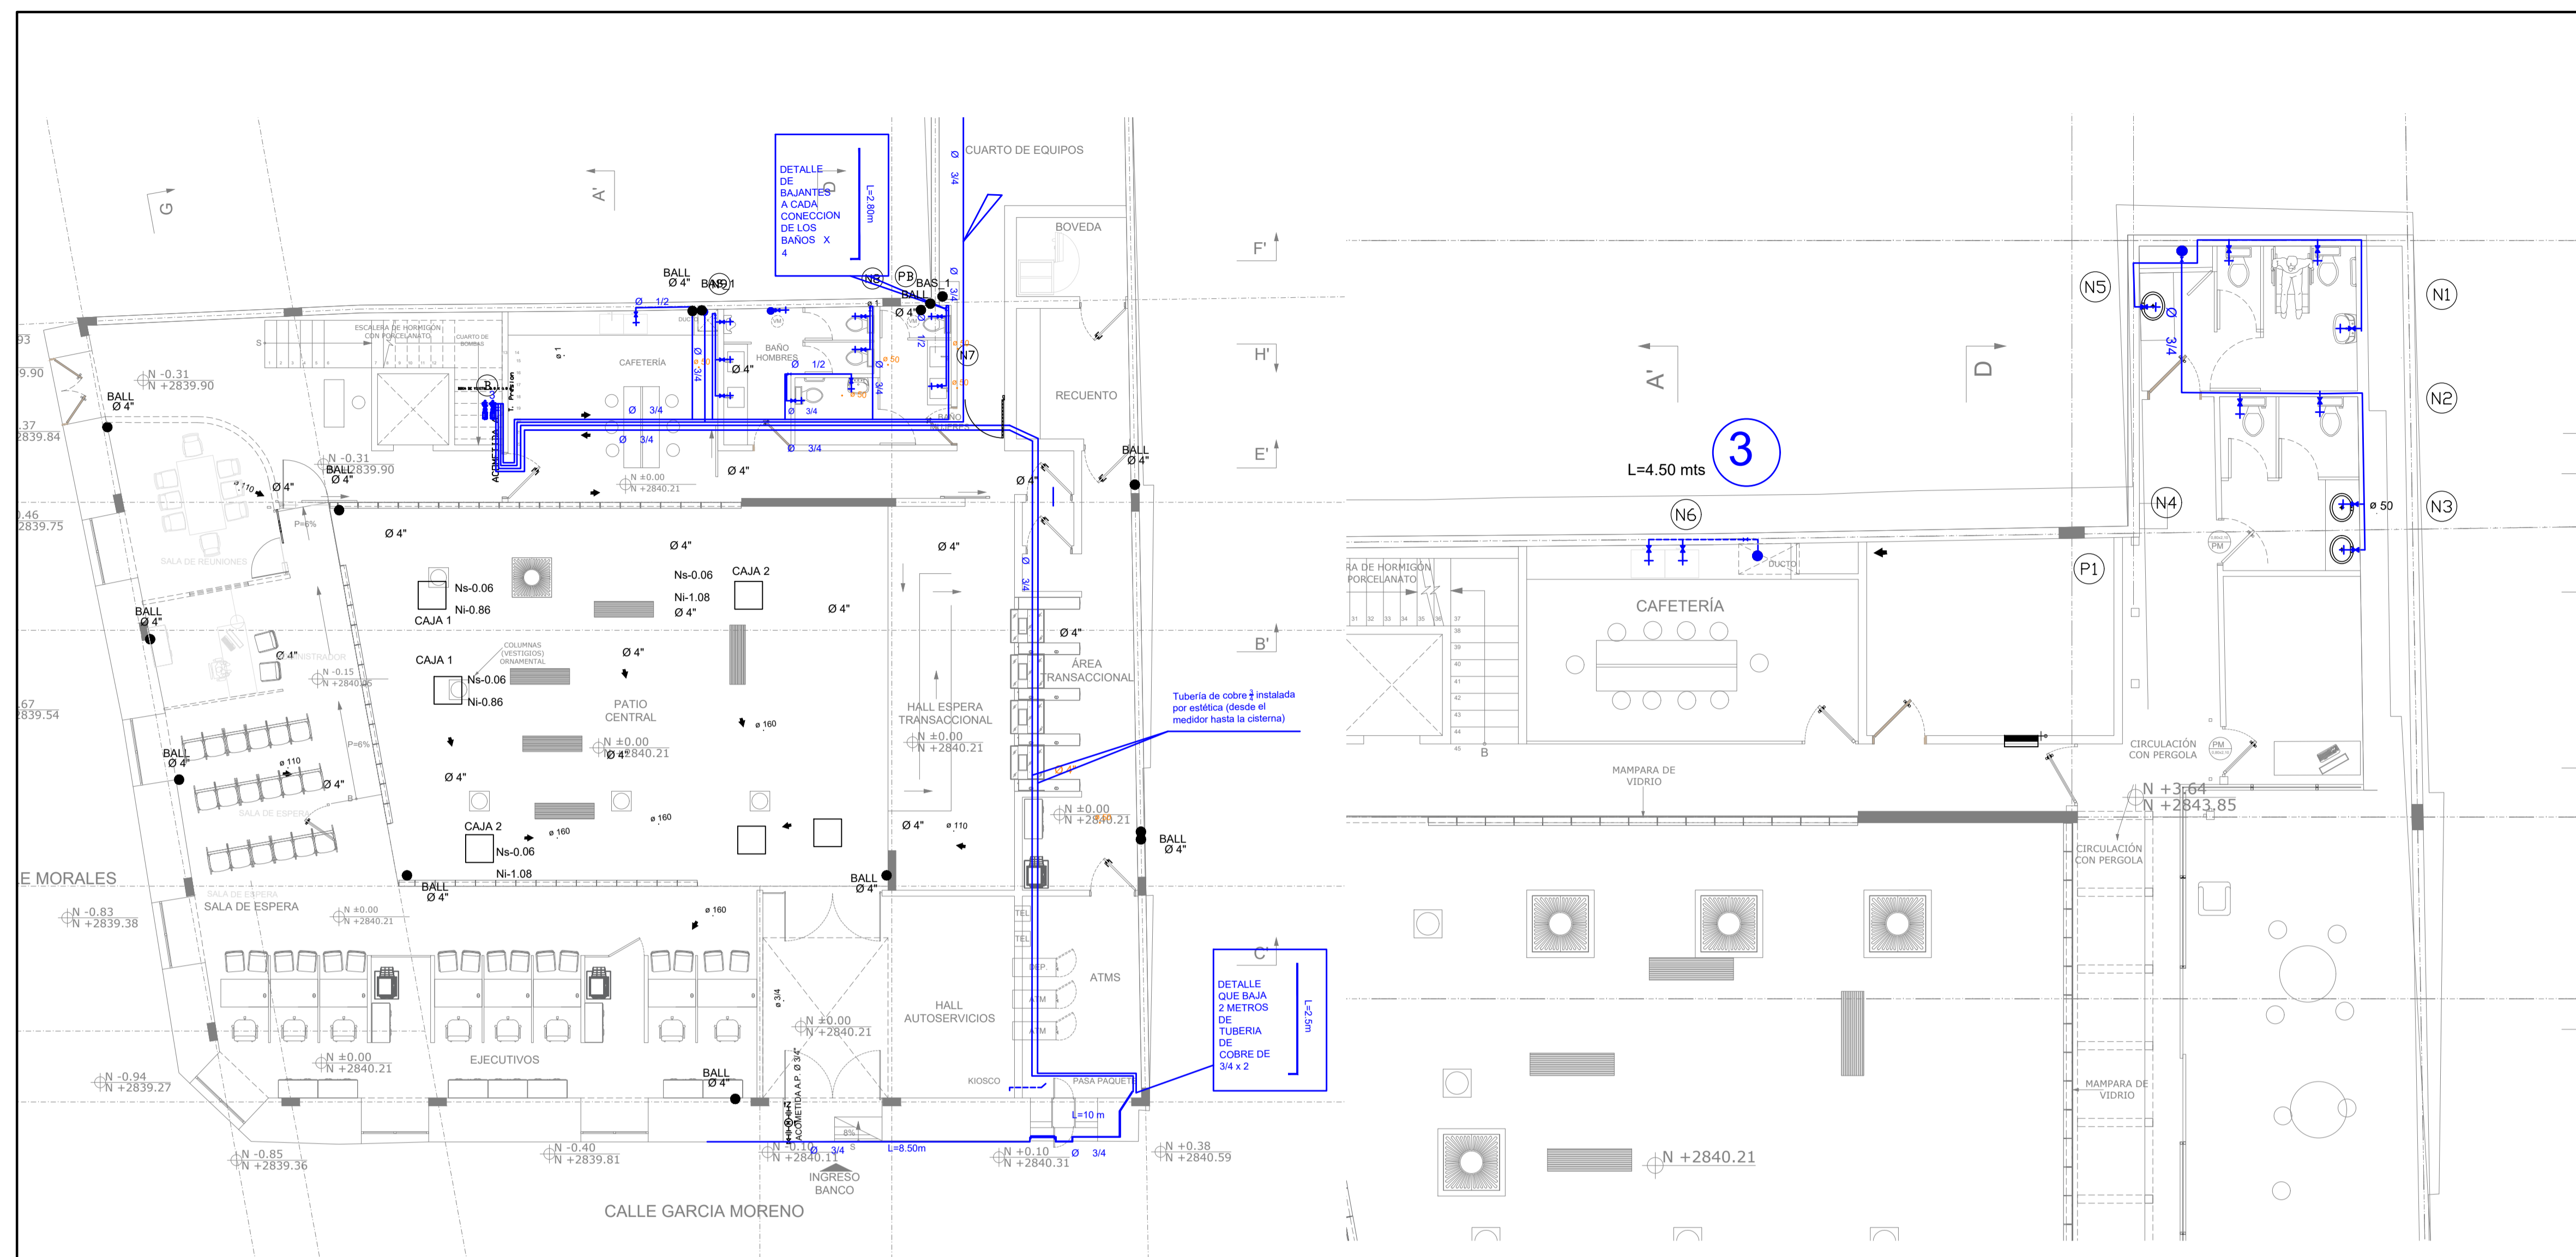


PLANTA BAJA

DETALLES DE LAS CANALETAS DE AGUAS LLUVIAS

PLANTA ALTA

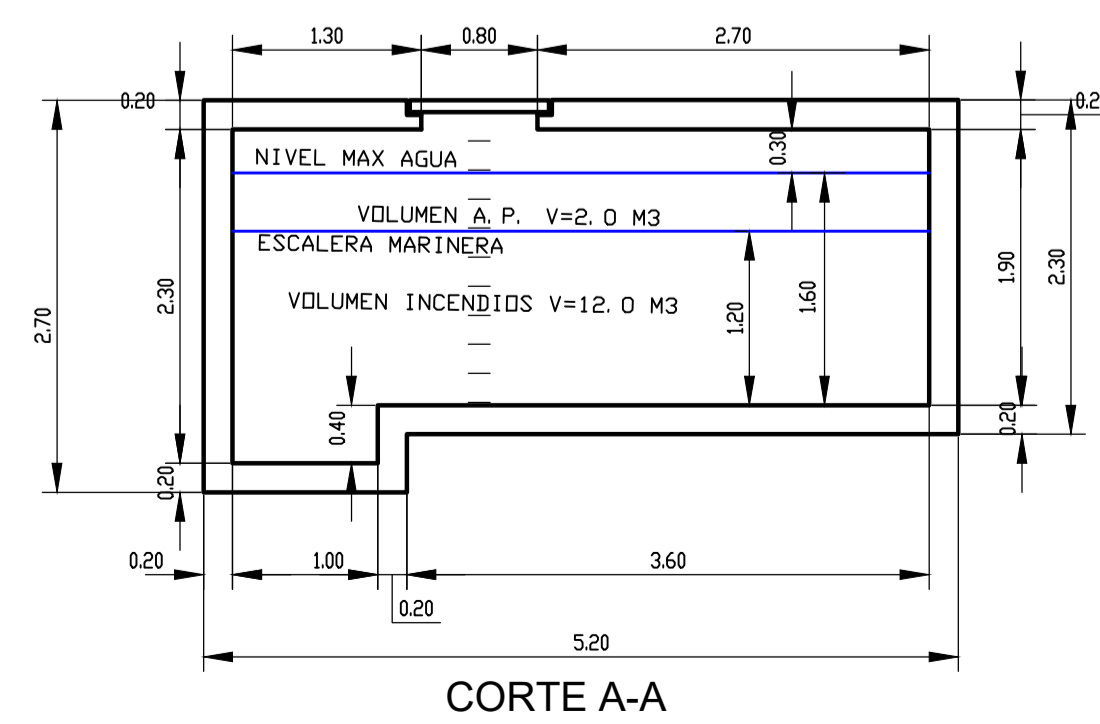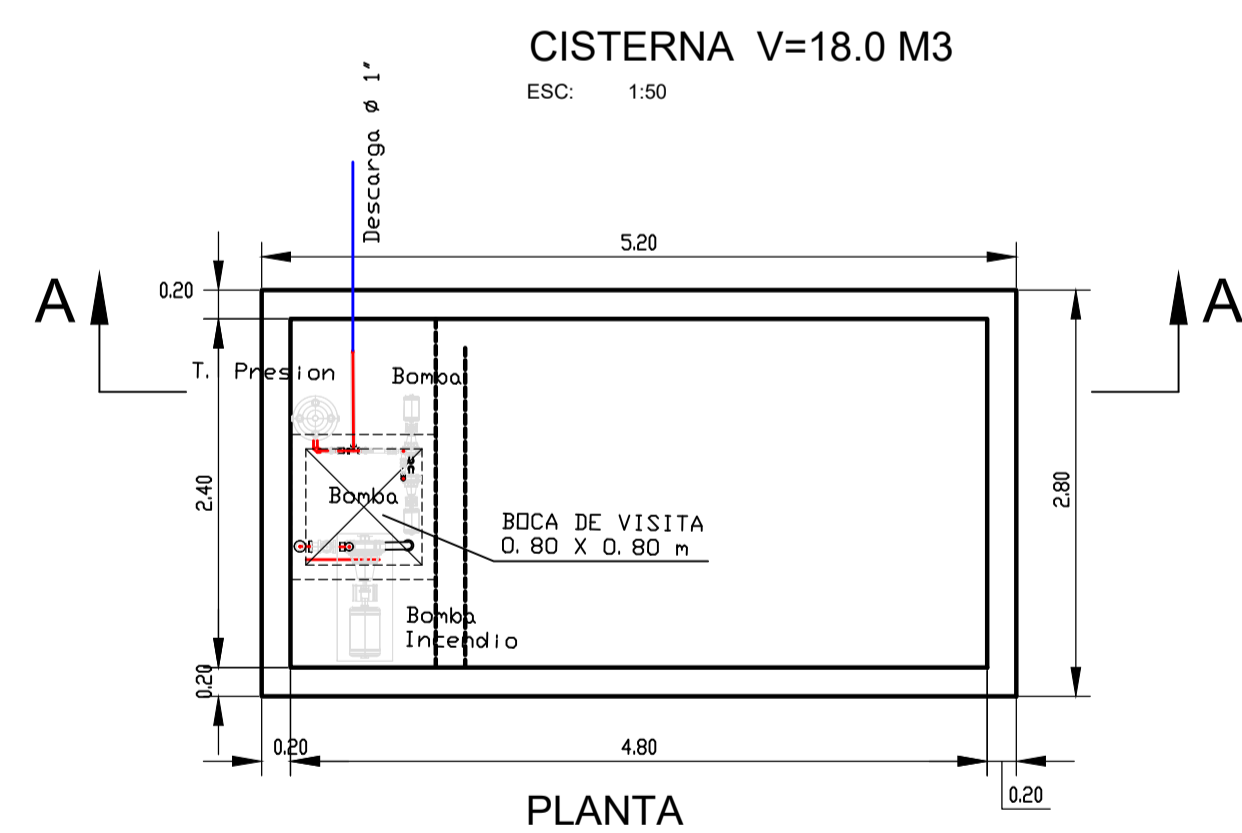

EQUIPO DE PRESION (HIDRONEUMÁTICO)	
BOMBA	CAUDAL 1.0 L/S
TANQUE	PRESION 44 mca PRECARGADO VOLUMEN 40 GAL

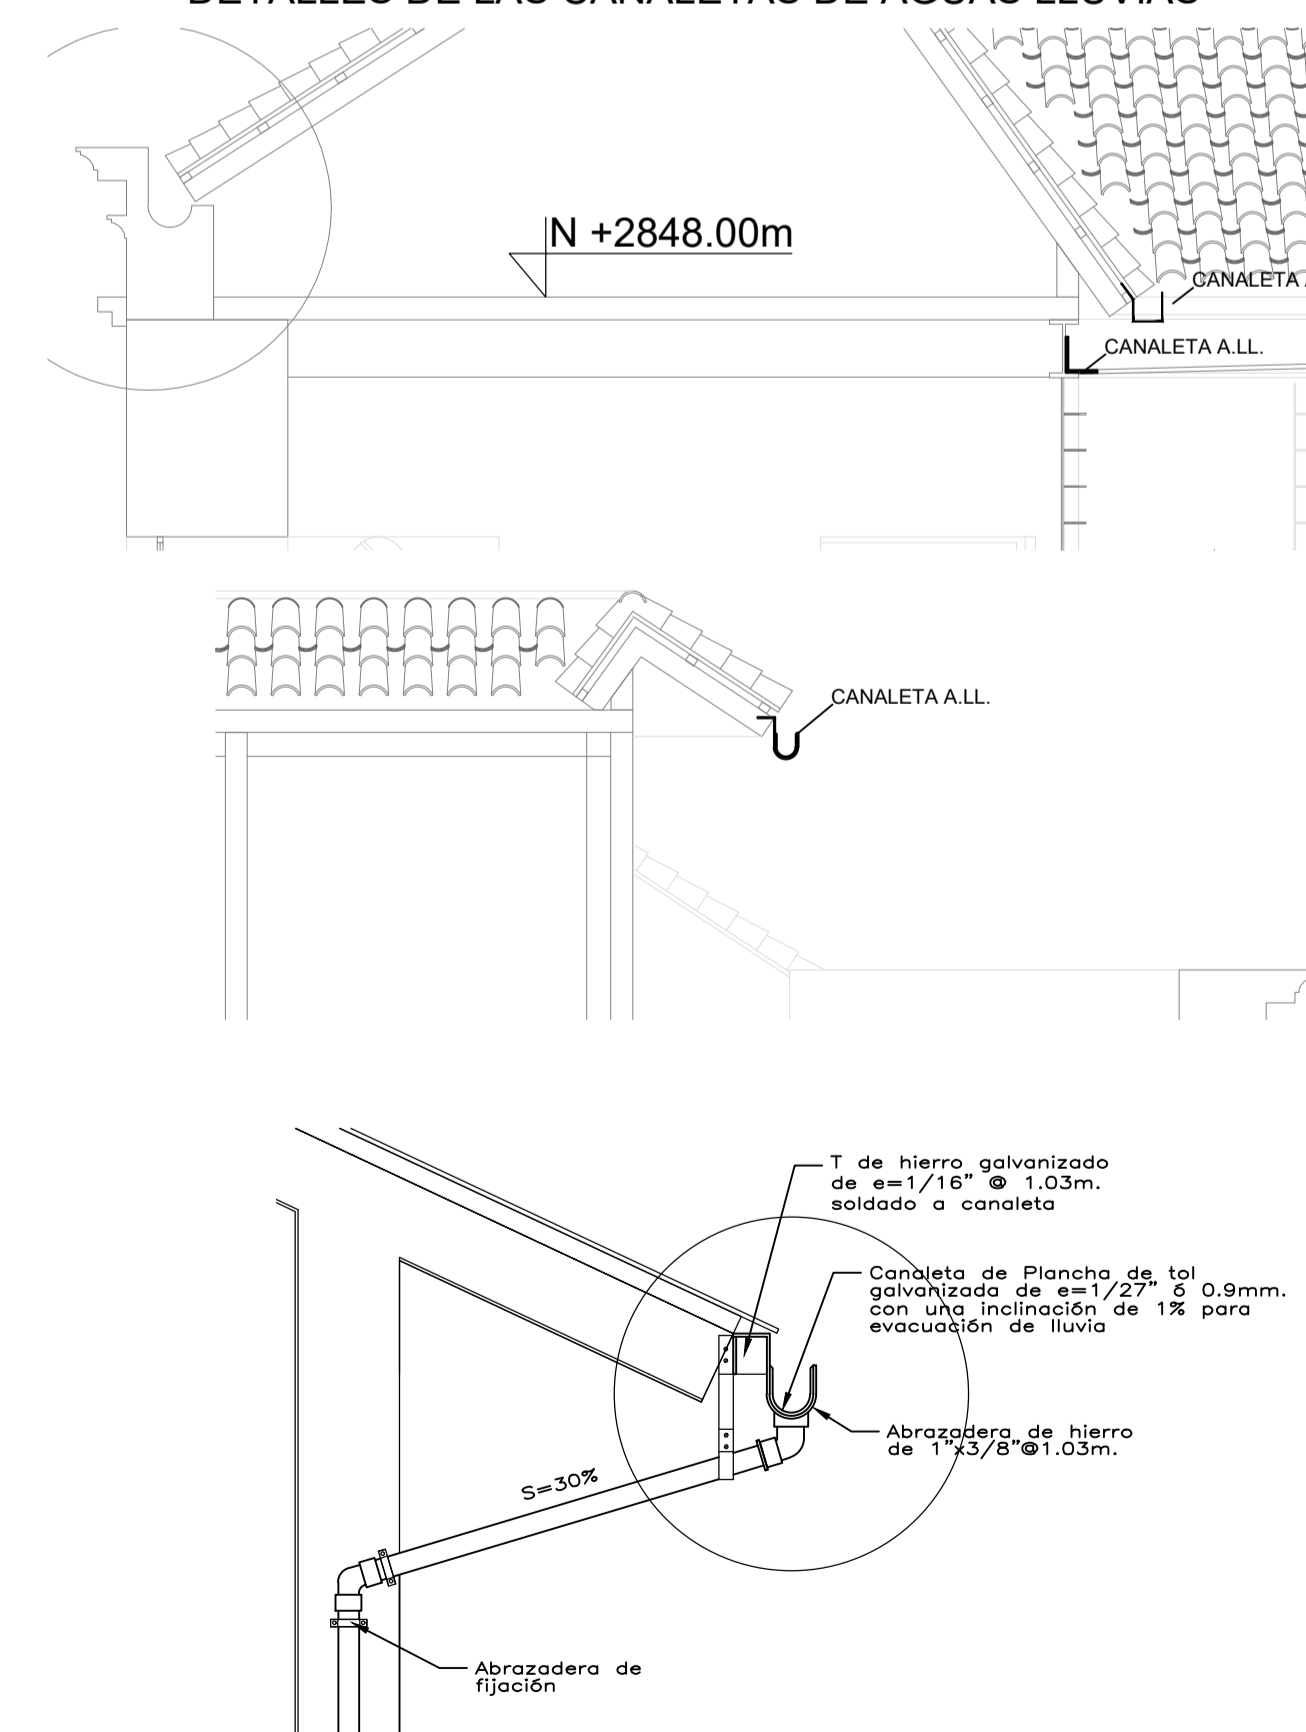

**SIMBOLOGIA DESAGUES**

SIMBOLO	DESCRIPCION
---	RED DE AGUAS NEGRAS Ø110mm S>=1.5%
---	RED DE AGUAS NEGRAS Ø50mm S>=1.5%
---	RED DE AGUAS NEGRAS Ø50mm S>=1.5%
---	RED DE AGUAS LLUVIAS S>=1%
---	CDDO PVC 45 110 / 75 / 50
---	YEE PVC 110 / 75 / 50
---	SUMIDERO PISO 110 / 75 / 50
---	DESAGUE INDDORD 110
---	DESAGUE LAVAVD-FREGADERO 50
---	BAJANTE AGUAS SERVIDAS Ø 110 (PVC)
---	BAJANTE AGUAS LLUVIAS Ø 110 (PVC)
---	TUBERIA VENTILACION Ø 50 mm
---	CAJA DE REVISIION
---	CDTA TERREND / CDTA PROYECTO ALC.

**SIMBOLOGIA A.F.- A.C.**

SIMBOLO	DESCRIPCION
---	TUBERIA DE PVC PRESION (AGUA FRIA)
---	PUNTO DE AF
---	ACOMETIDA DE AGUA POTABLE
---	COLUMNA DE AGUA FRIA
---	LLAVE DE PASO
---	HIDRANTE EXISTENTE
---	NUDO DE CALCULO