

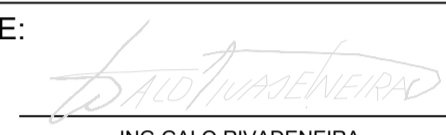
PLANO MODIFICATORIO
PROYECTO
BANCO PICHINCHA
AGENCIA 24 DE MAYO

CALLE GARCIA MORENO Y MORALES

CLAVE CATASTRAL: 30002 10 002 000 000 000 PREDIO: 14855

PROPIETARIO : BANCO PICHINCHA
 1790010937001

ARQ. PEDRO JARAMILLO C. G-1285

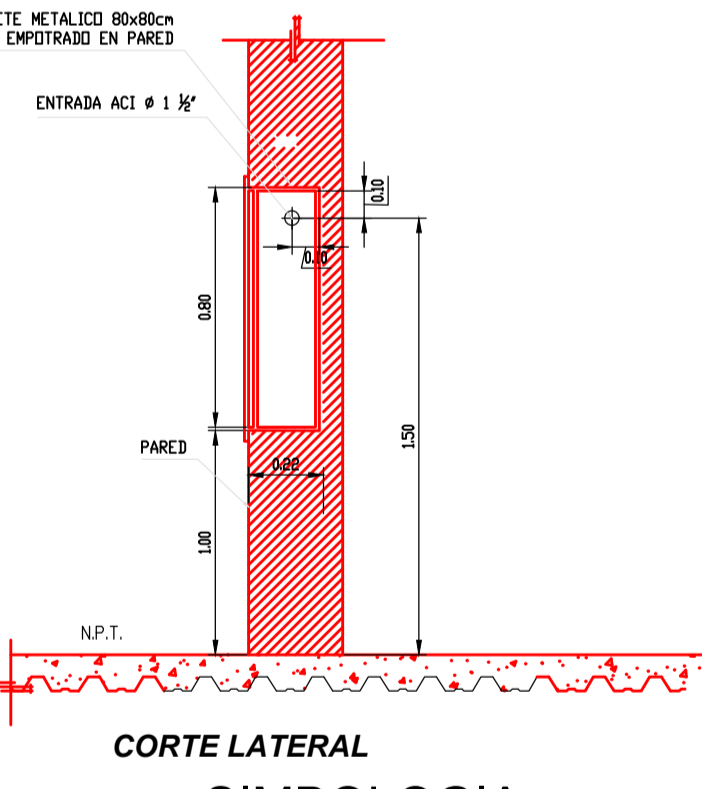
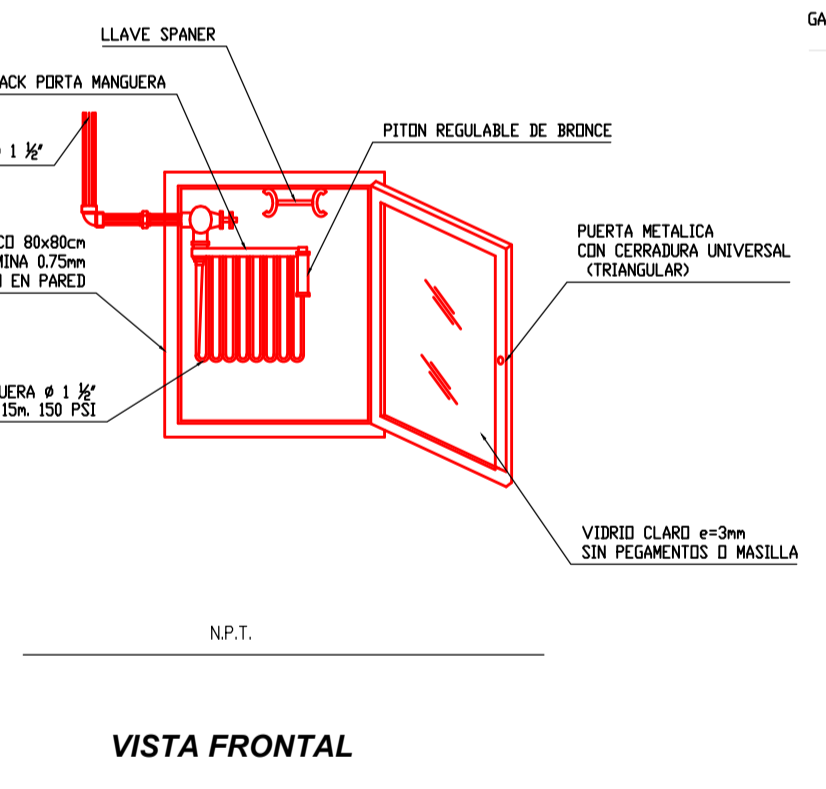
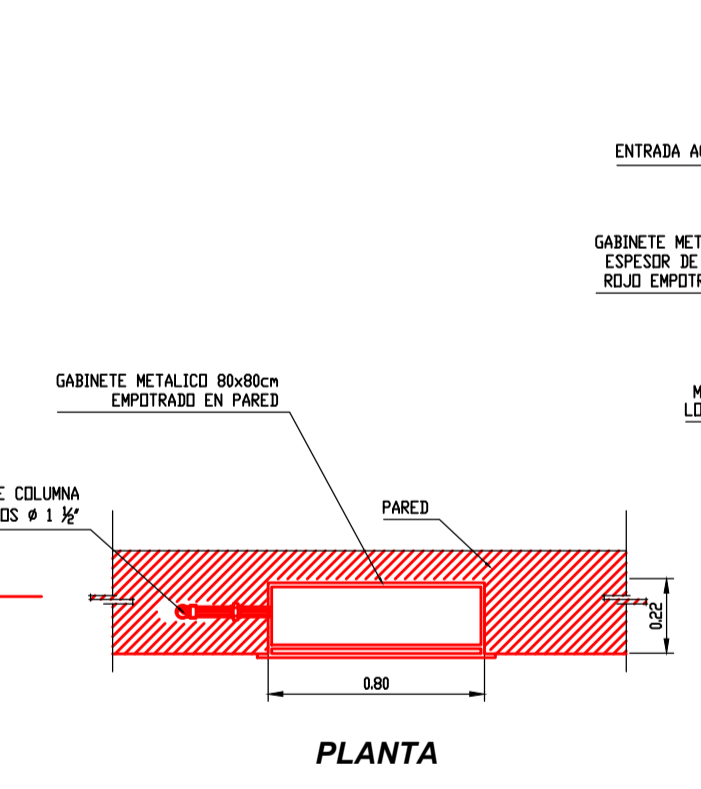
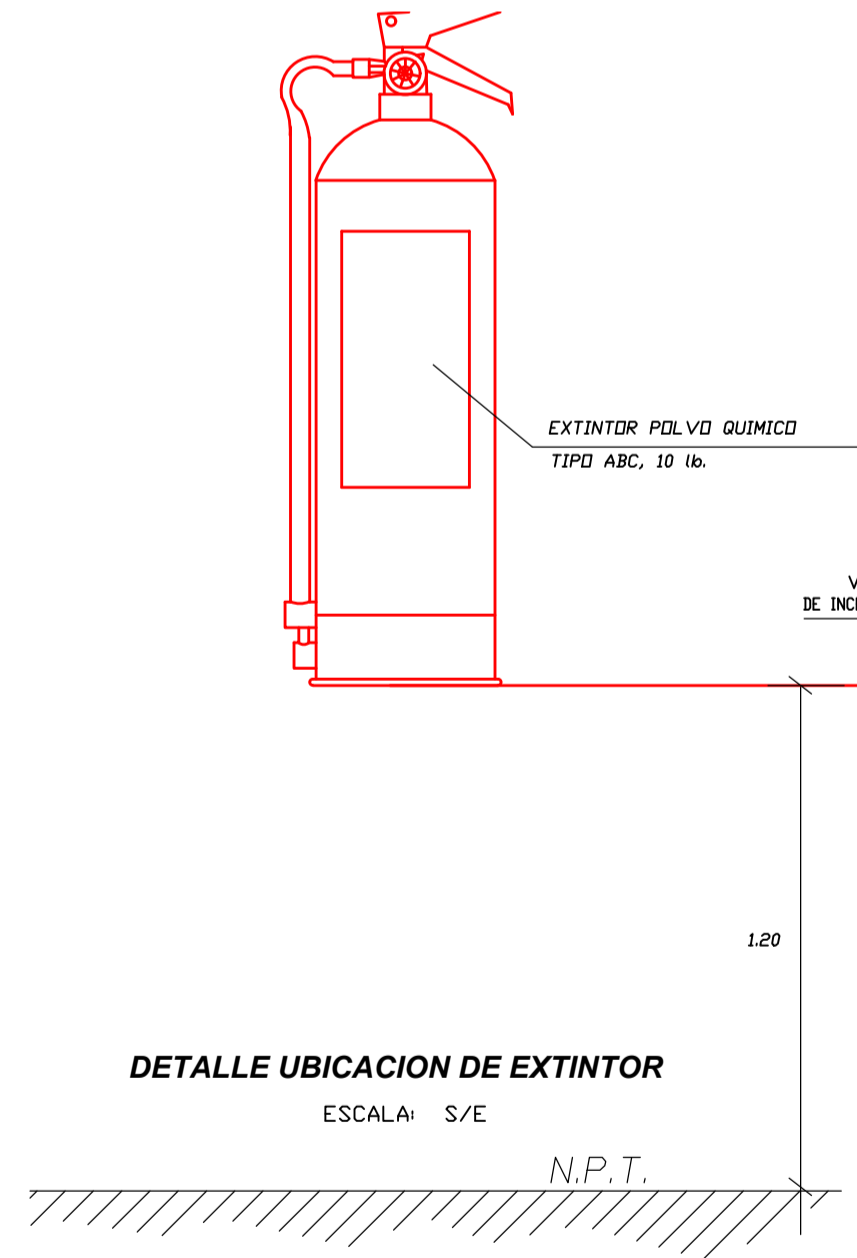
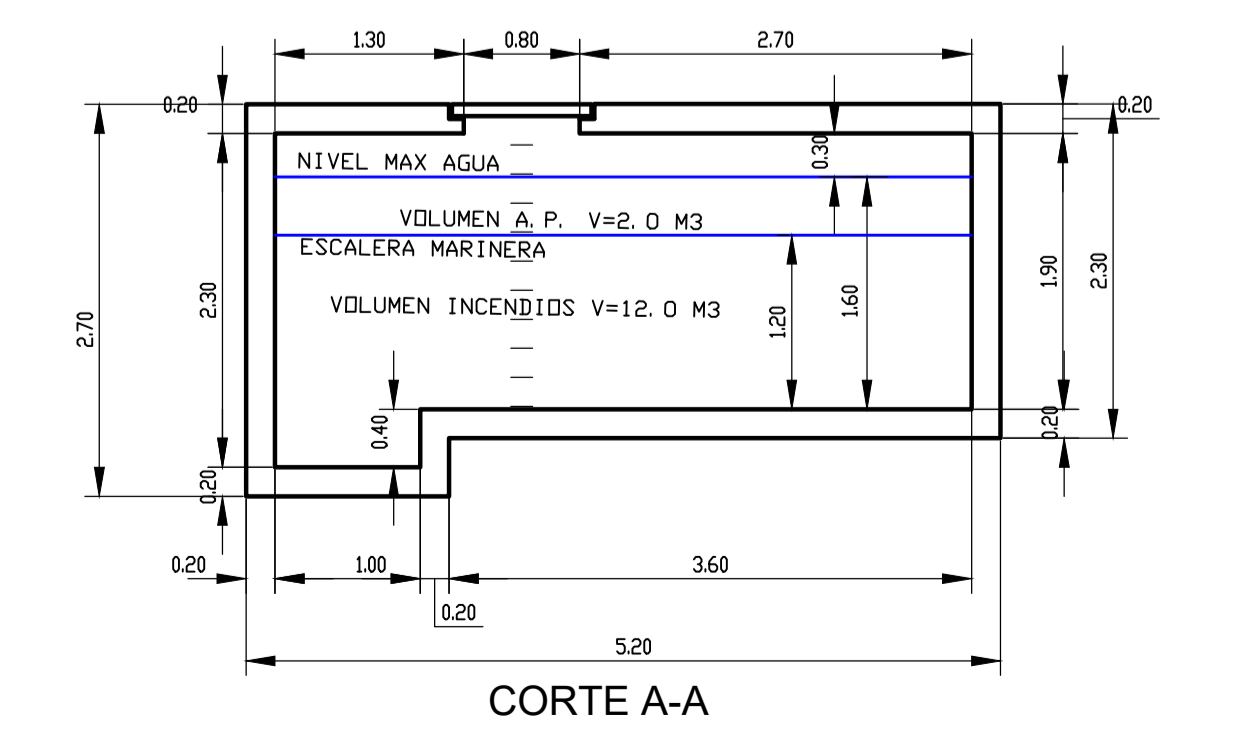
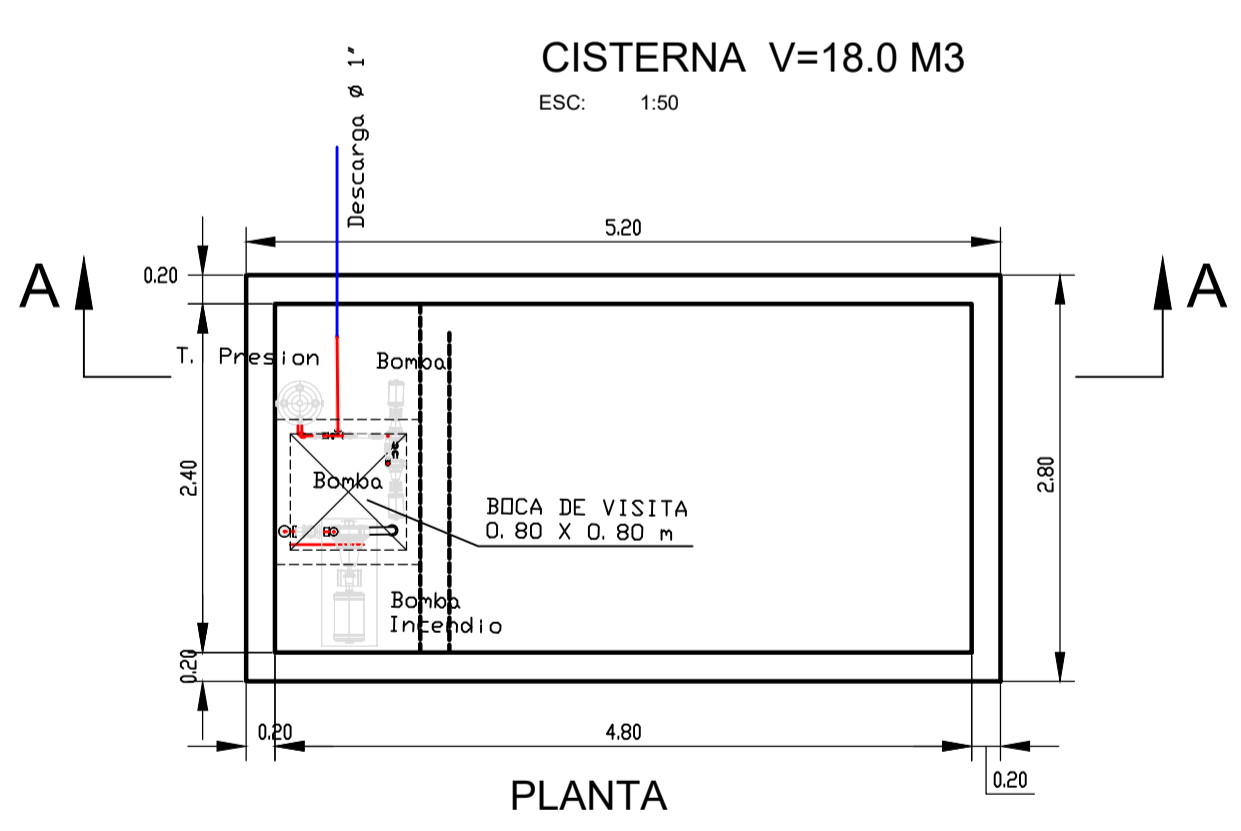
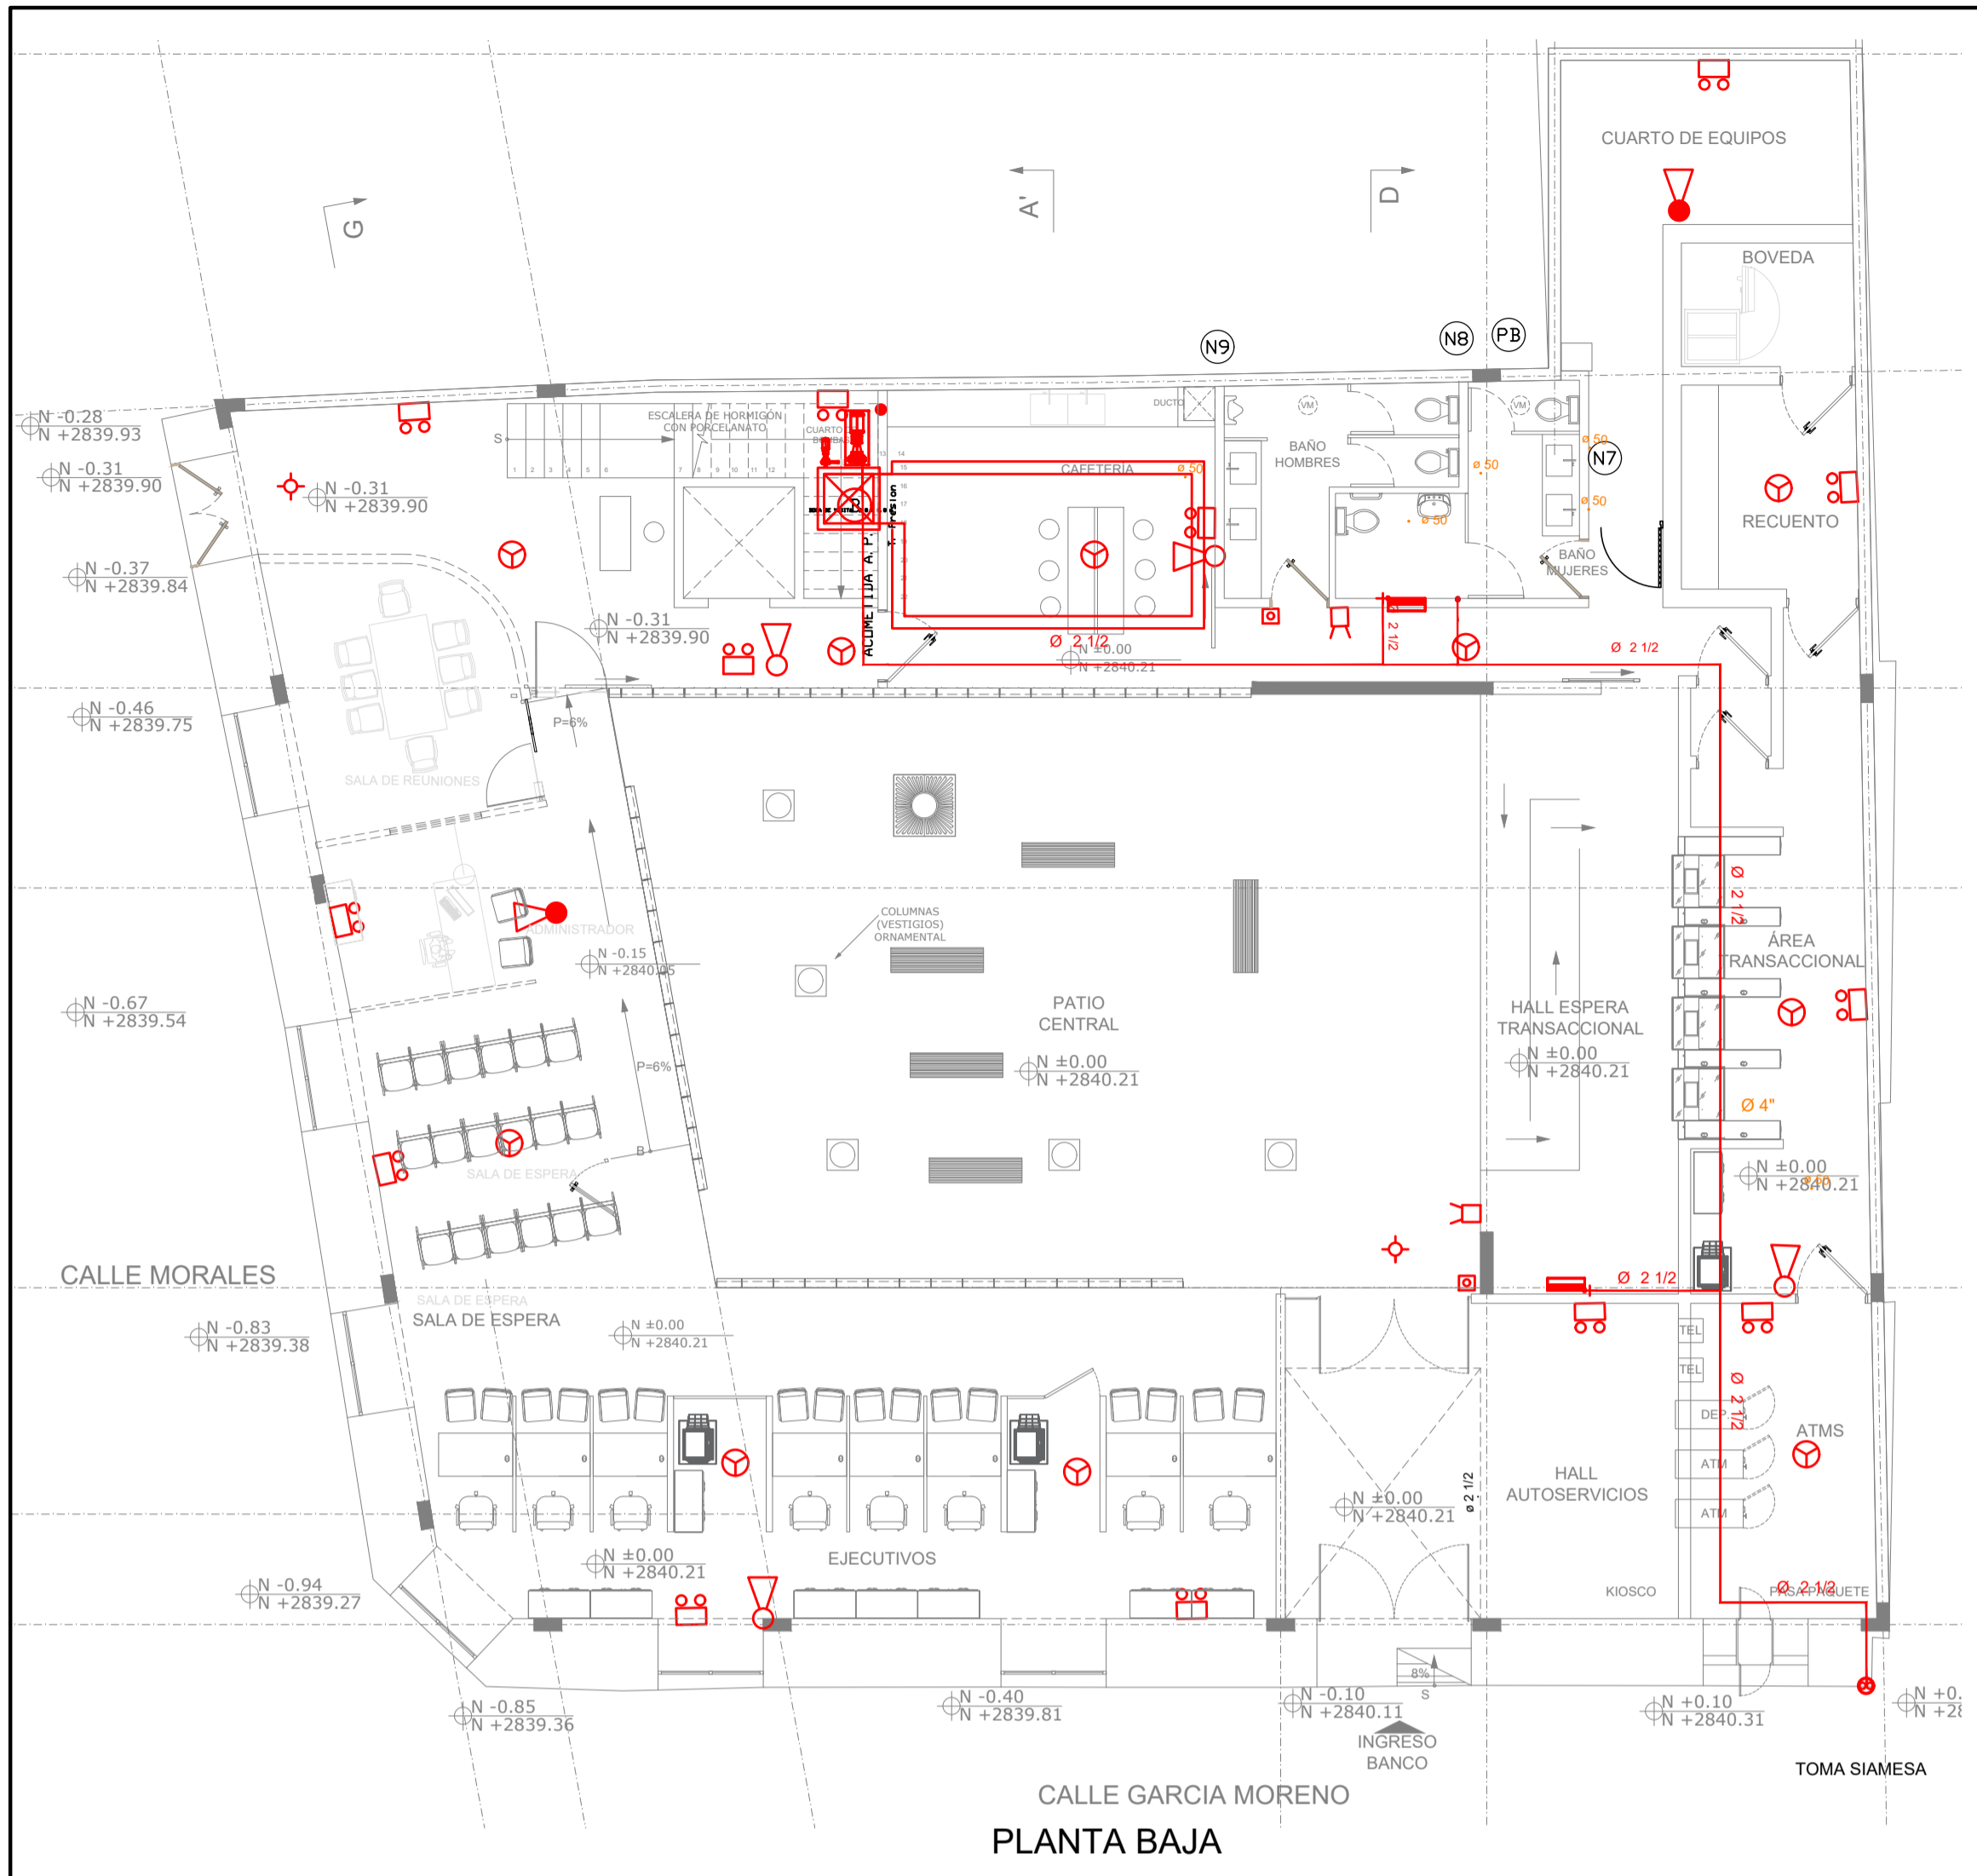
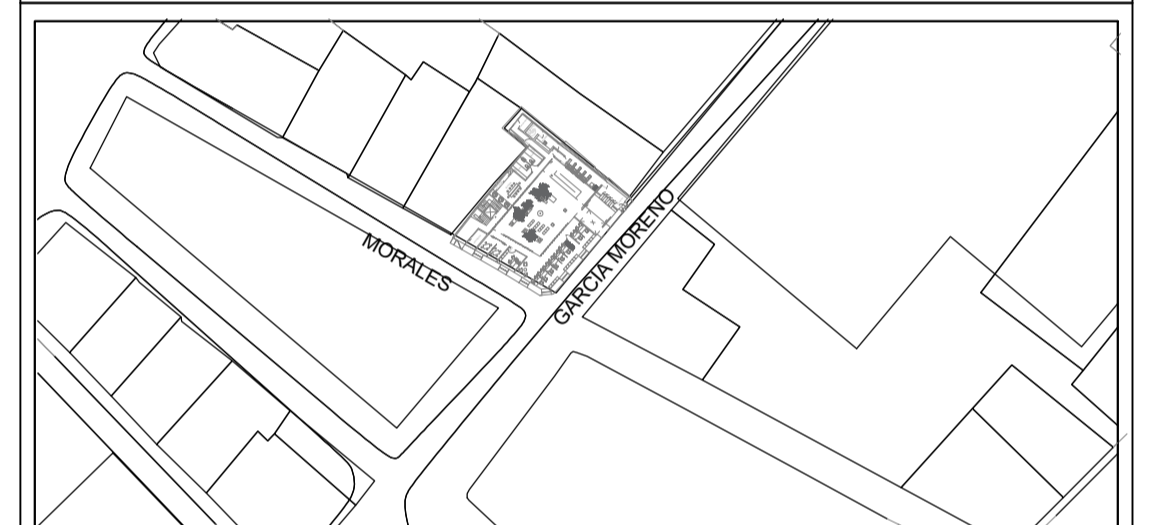
PROFESIONAL RESPONSABLE:

 ING. GALO RIVADENEIRA
 LP-1005-07-786442 MDMQ-3974

PROYECTO: INSTALACIONES SISTEMA CONTRAINCENDIOS

18 AGOST 2021

ESC: 1:100

LÁMINA: EE/1/1



SIMBOLOGIA

SIMBOLO	DESCRIPCION
	DIAMETRO
	TUBERIA DE ACERO NEGRO ASTM A 53
	VALVULA DE COMPUERTA
	EXTINTOR PQS 10 lb
	EXTINTOR CO2 10 lb
	LAMPARA DE EMERGENCIA
	SIRENA
	PULSADOR
	VALVULA CHECK
	TOMA SIAMESA
	GABINETE DE INCENDIOS
	DETECTOR DE HUMO
	LUCE ESTROBOSCOPICAS