


PROYECTO MODIFICATORIO
"Estación de Metro San Francisco"

EMPRESA PUBLICA METROPOLITANA
METRO DE QUITO

NOTAS / SIMBOLOGIA:

LEYENDA	
	Cableado eléctrico ver calibre en gráfico
	Circuito de tomacorrientes
	Cuadro PCI 440V
	Cuadro PCI 220V
	Tomacorriente doble polarizado

CONTIENE: INSTALACIONES ELÉCTRICAS FUERZA - TERRAZA	LÁMINA: IE F 4/4
GERENTE GENERAL EMPRESA METRO DE QUITO <i>[Signature]</i>	CLAVE CATASTRAL: 3000113013 FECHA: JULIO / 2021
DISEÑO: D ^a Paola Borrero Sweeney Procuradora Colaboradora CONSORCIO GMQ	No. PREDIO: 6813 ESCALAS: INDICADAS
SELOS MUNICIPALES:	COORDINADOR TÉCNICO: MSC. ARQ. FERNANDO MARTÍNEZ

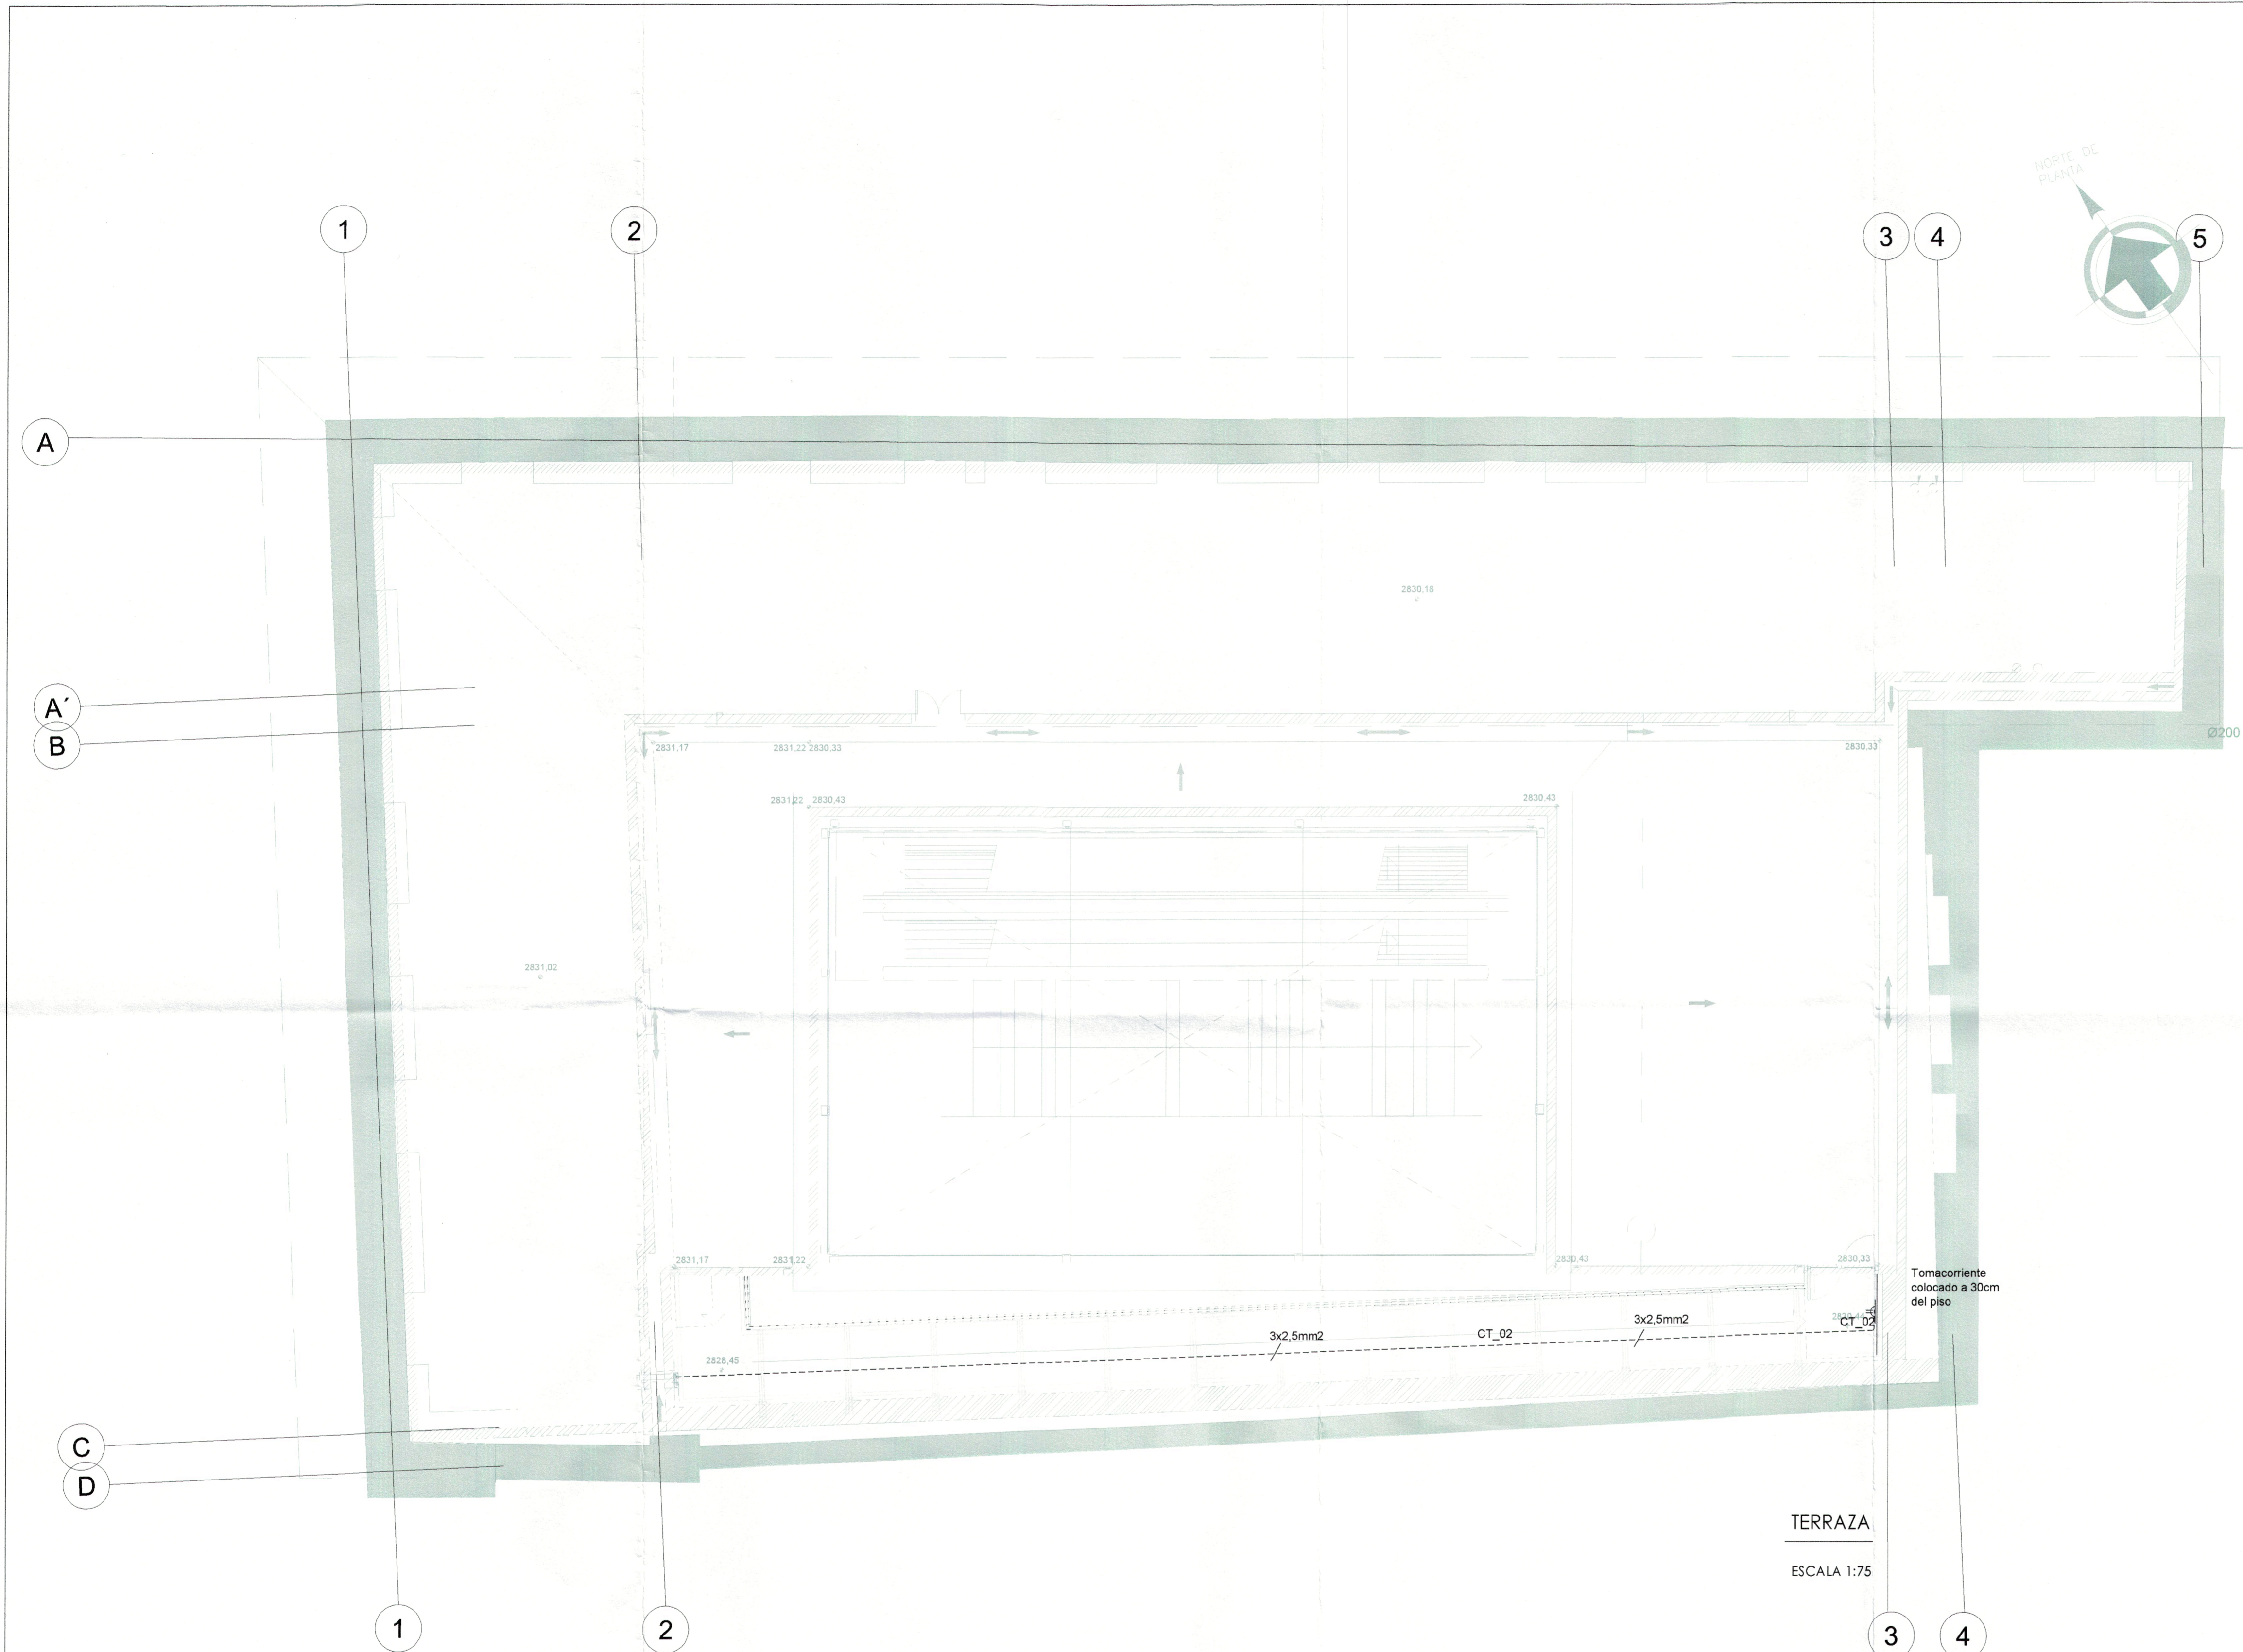

TERRAZA
ESCALA 1:75