



Piso 5

SIMBOLOGIA

SISTEMA ELECTRICO	
	LUMINARIA TIPO LED 18W
	LUMINARIA TIPO LED 18W
	LUMINARIA TIPO LED 18W
	INTERRUPTOR SIMPLE
	INTERRUPTOR DOBLE
	INTERRUPTOR TRIPLE
	TUBERIA EMT 3/4" POR TECHO
	TABLERO DE DISTRIBUCION

PROYECTO		REHABILITACIÓN HOTEL QUITO (PISO 5 Y PISO 6)	
CONTIENE			
ILUMINACIÓN PISO 5			
CLAVE CATASTRAL	10406 04 001	NÚMERO DE PREDIO	98963
PROPIETARIO	CHINA ROKO AND BRIDGE CORPORATION TRADING COMPANY	FECHA	ENERO 2022
PROFESIONAL	MELISSA DOLY INGENIERO ELECTRICISTA C.O. 113000000	ESCALA	1 : 100
		LÁMINA	IE-01
SELLOS			



SIMBOLOGIA

SISTEMA ELECTRICO	
	LUMINARIA TIPO LED 18W
	LUMINARIA TIPO LED 18W
	LUMINARIA TIPO LED 18W
	INTERRUPTOR SIMPLE
	INTERRUPTOR DOBLE
	INTERRUPTOR TRIPLE
	TUBERIA EMT 3/4" POR TECHO
	TABLERO DE DISTRIBUCION

PROYECTO		REHABILITACIÓN HOTEL QUITO (PISO 5 Y PISO 6)	
CONTIENE			
ILUMINACIÓN PISO 6			
CLAVE CATASTRAL	10406 04 001	NÚMERO DE PREDIO	98963
PROPIETARIO	CHINA ROKO AND BRIDGE CORPORATION TRUST (S.A.S.)	FECHA	ENERO 2022
PROFESIONAL	MELISSA DOLY INGENIERO ELECTRICISTA (1991-1992) C.O. INGENIEROS	ESCALA	1 : 100
		LÁMINA	IE-02
SELLOS			



SIMBOLOGIA

SISTEMA ELECTRICO	
⏏	TOMACORRIENTE DOBLE POLARIZADO
C	SALIDA DE COCINA DE INDUCCION
L	SALIDA PARA LAVADORA
S	SALIDA PARA SECADORA
B	SALIDA PARA BOMBA
---	TUBERIA EMT 3/4" POR PISO
■	TABLERO DE DISTRIBUCION

PROYECTO: REHABILITACIÓN HOTEL QUITO (PISO 5 Y PISO 6)	
CONTIENE: ILUMINACIÓN PISO 5	
CLAVE CATASTRAL: 10406 04 001	NÚMERO DE PREDIO: 98963
PROPIETARIO: CHINA ROKO AND BRIDGE CORPORATION (TRUJILLO)	FECHA: ENERO 2022
PROFESIONAL: MSc. LUIS ALVARO INFANTE BARRALTO (C.O. 13000)	ESCALA: 1 : 100
	LÁMINA: IE-03
SELLOS	




Piso 6

SIMBOLOGIA

SISTEMA ELECTRICO	
	TOMACORRIENTE DOBLE POLARIZADO
	SALIDA DE COCINA DE INDUCCION
	SALIDA PARA LAVADORA
	SALIDA PARA SECADORA
	SALIDA PARA BOMBA
	TUBERIA EMT 3/4" POR PISO
	TABLERO DE DISTRIBUCION

PROYECTO		REHABILITACIÓN HOTEL QUITO (PISO 5 Y PISO 6)	
CONTIENE			
ILUMINACIÓN PISO 5			
CLAVE CATASTRAL	10406 04 001	NÚMERO DE PREDIO	98963
PROPIETARIO	CHINA RIGOLD AND BRIDGE CORPORATION TRADING COMPANY	FECHA	ENERO 2022
PROFESIONAL	MELISSA PAULY ENGINEER REGISTERED ELECTRICAL ENGINEER C.O. 11378	ESCALA	1 : 100
		LÁMINA	IE-04
SELLOS			

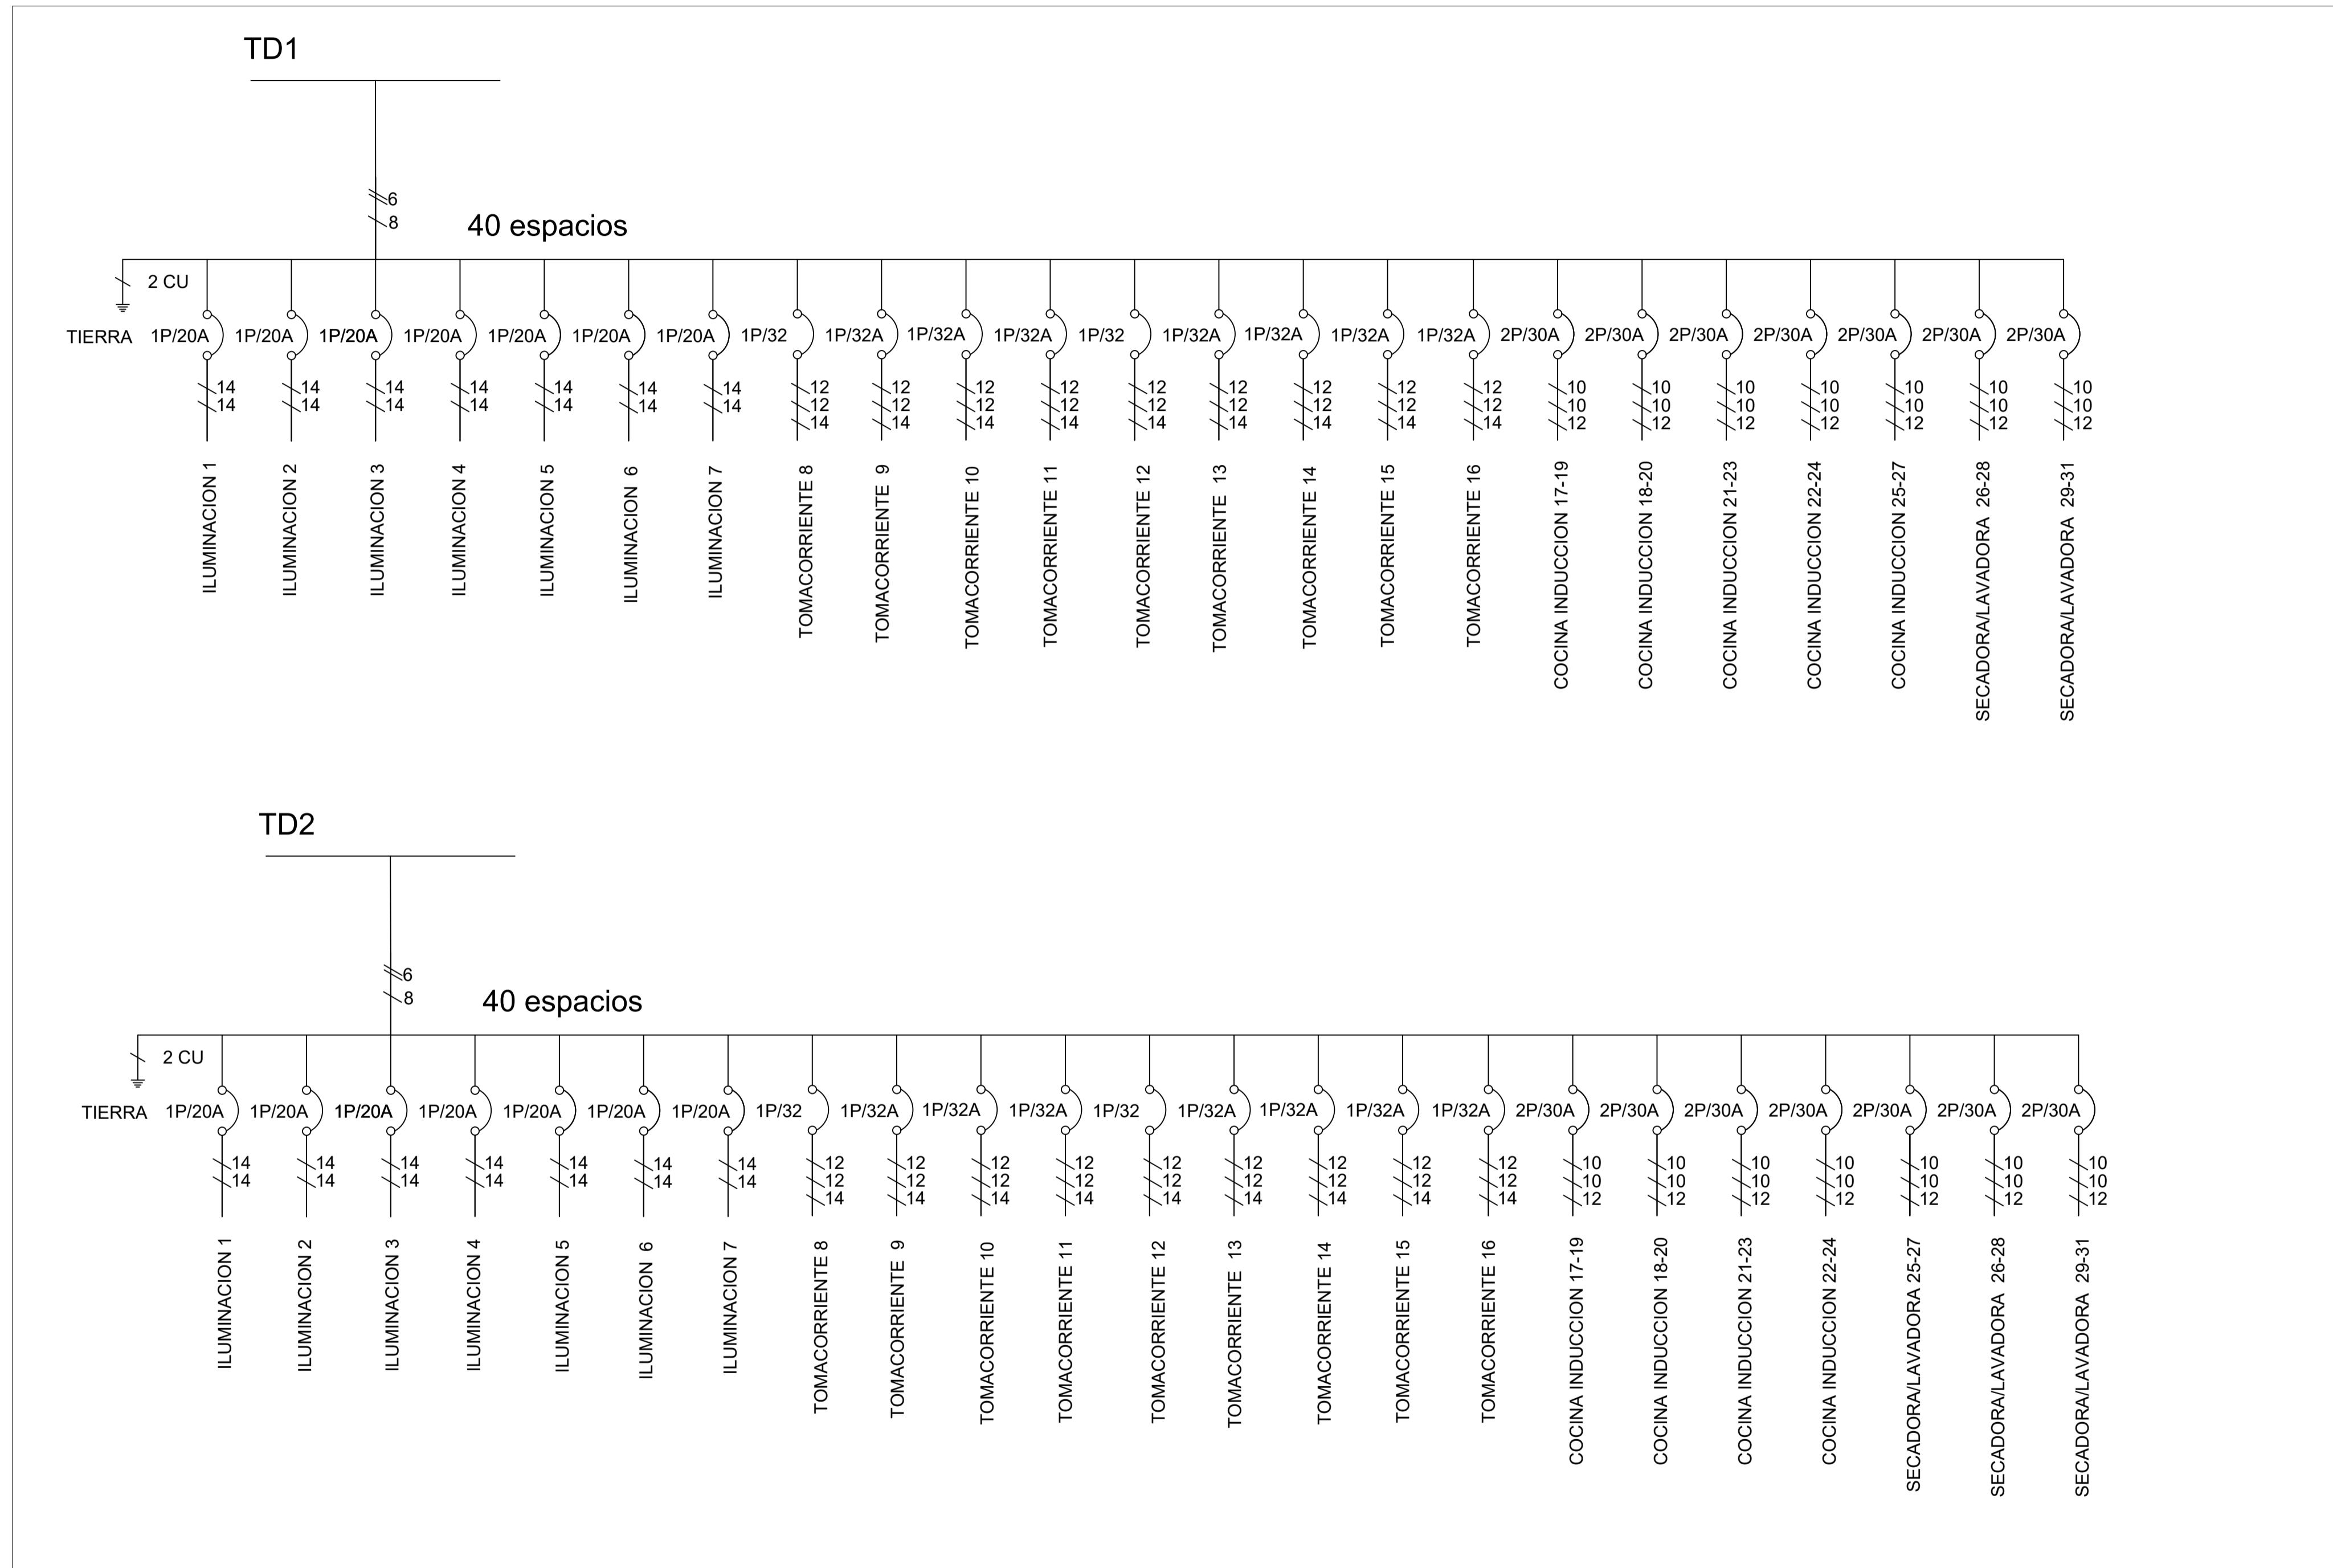

PROYECTO		REHABILITACIÓN HOTEL QUITO (PISO 5 Y PISO 6)	
CONTIENE			
ILUMINACIÓN PISO 5			
CLAVE CATASTRAL	10406 04 001	NUMERO DE PREDIO	98963
PROPIETARIO	CHINA RICH AND BRIDGE CORPORATION (TRADING NAME)	FECHA	ENERO 2022
PROFESIONAL	MEL LESTRAZOS ENGINEER MENSUVAL 1001-10-00000 C.O. 113000000	ESCALA	1 : 100
SELLOS		LÁMINA	IE-05