


1 PISO 3
1 : 250

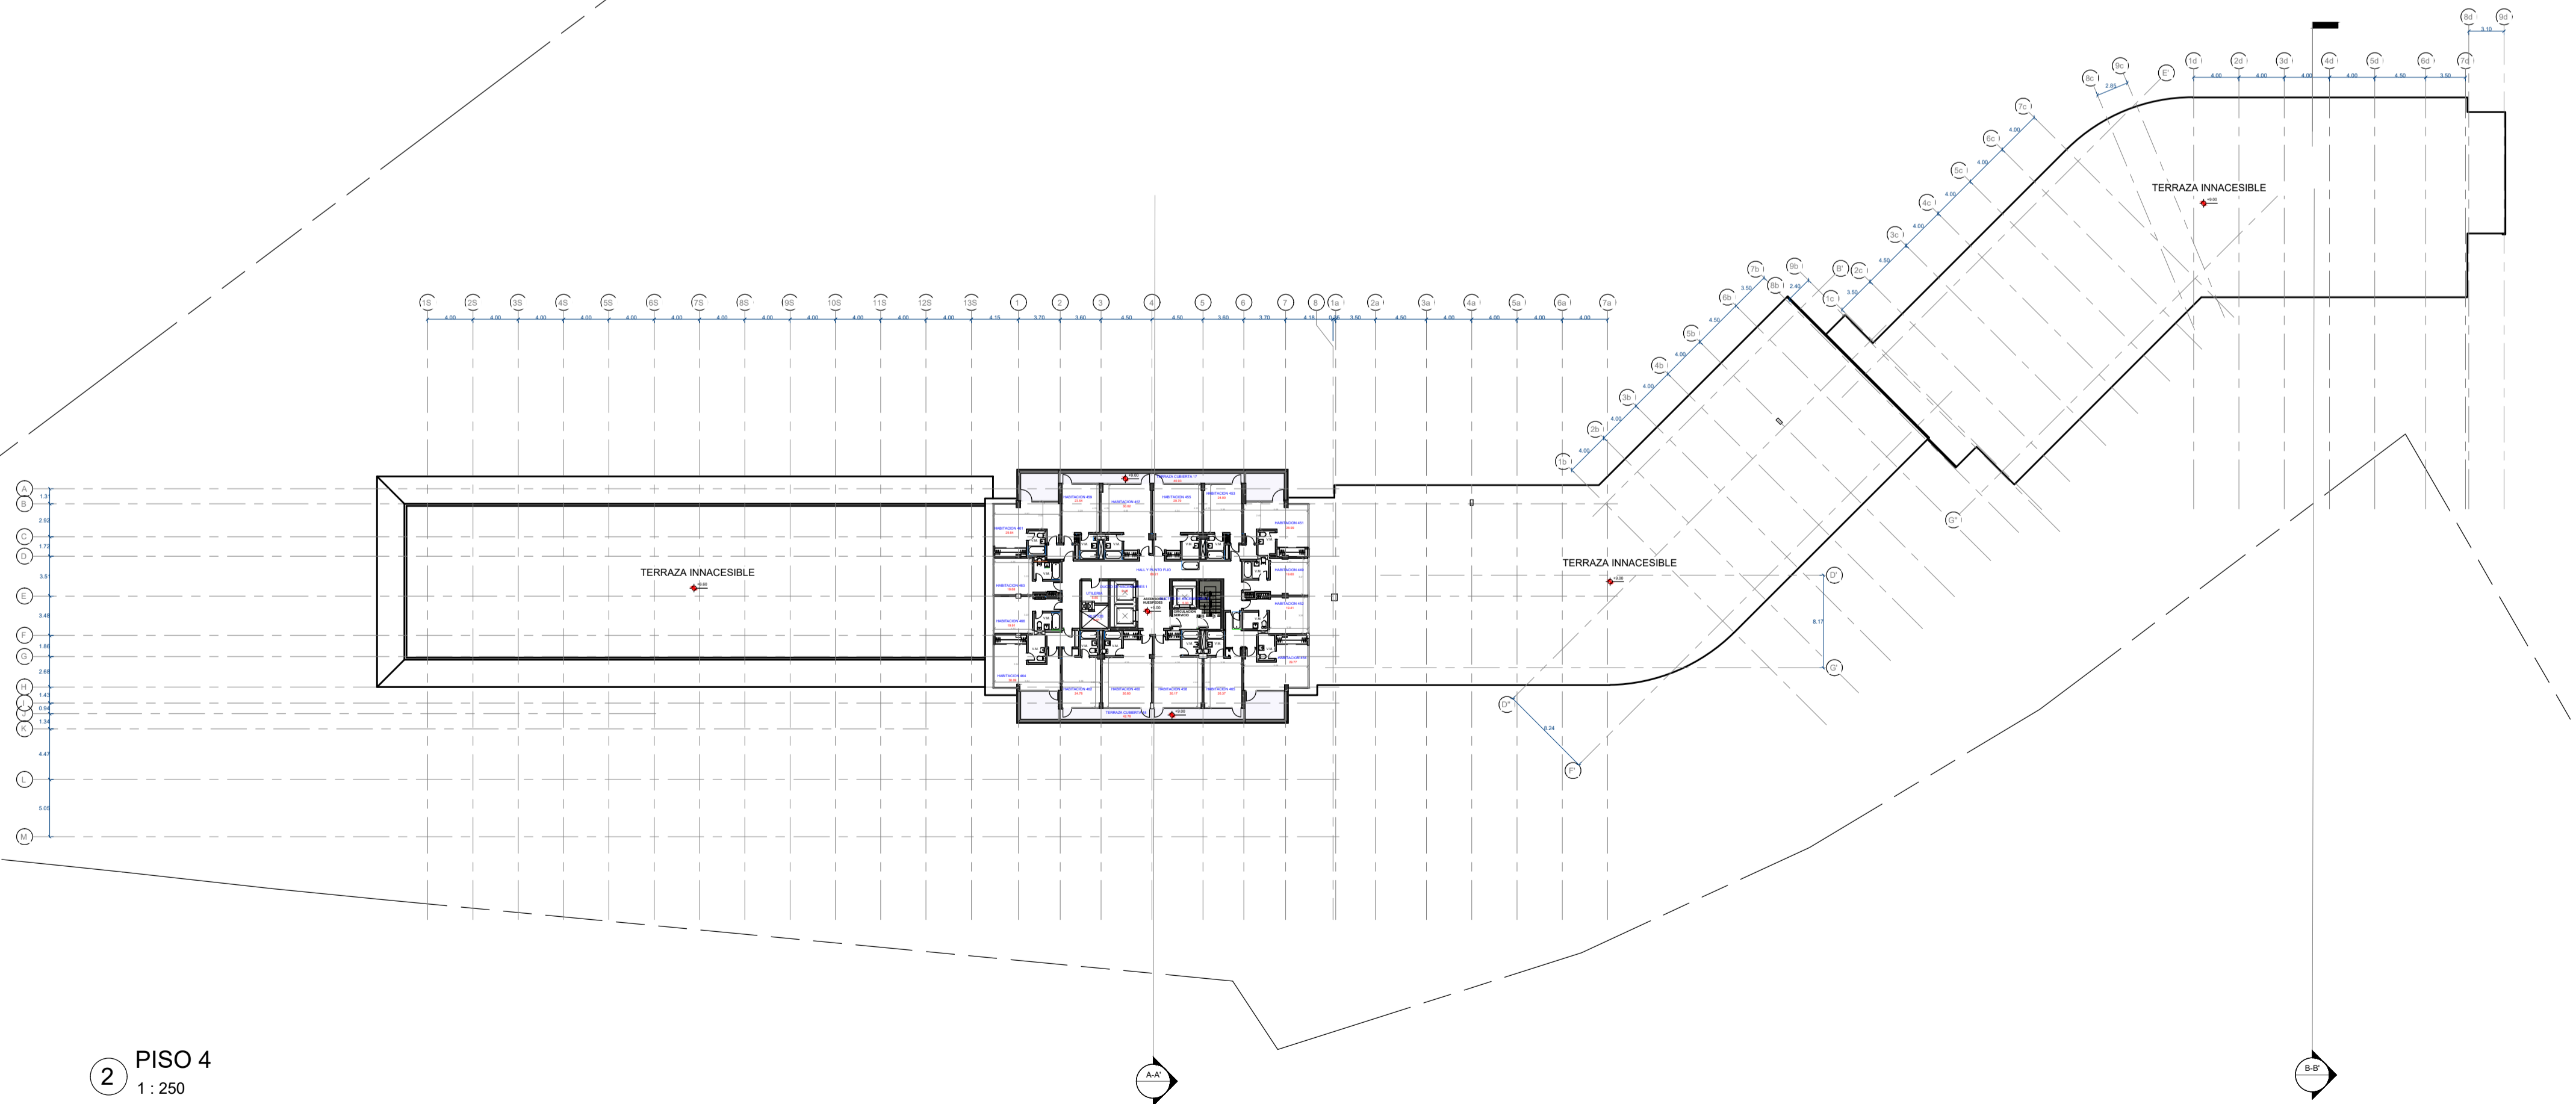

2 PISO 4
1 : 250

PROYECTO REHABILITACION HOTEL QUITO (PISO 5 Y 6)	
CONTIENE PISO3-PISO 4 ESTADO ACTUAL	
CLAVE CATASTRAL 10406 04 001	NUMERO DE PREDIO 98963
PROPIETARIO DHMA ROAD AND BRIDGE CORPORATION	FECHA Abril 2022
PROFESIONAL FRANCISCO SÁENZ GIGARRA INGENIERO EN ARQUITECTURA REGISTRO PROFESIONAL Nº 14567 - QUITO	ESCALA 1 : 250
	LÁMINA A-AC-07

SELLOS