

US Level P8  
EL: +21.40m

US Level P7  
EL: +18.00m


US Level P6  
EL: +15.00m

US Level P5  
EL: +12.00m

3,4

3

3

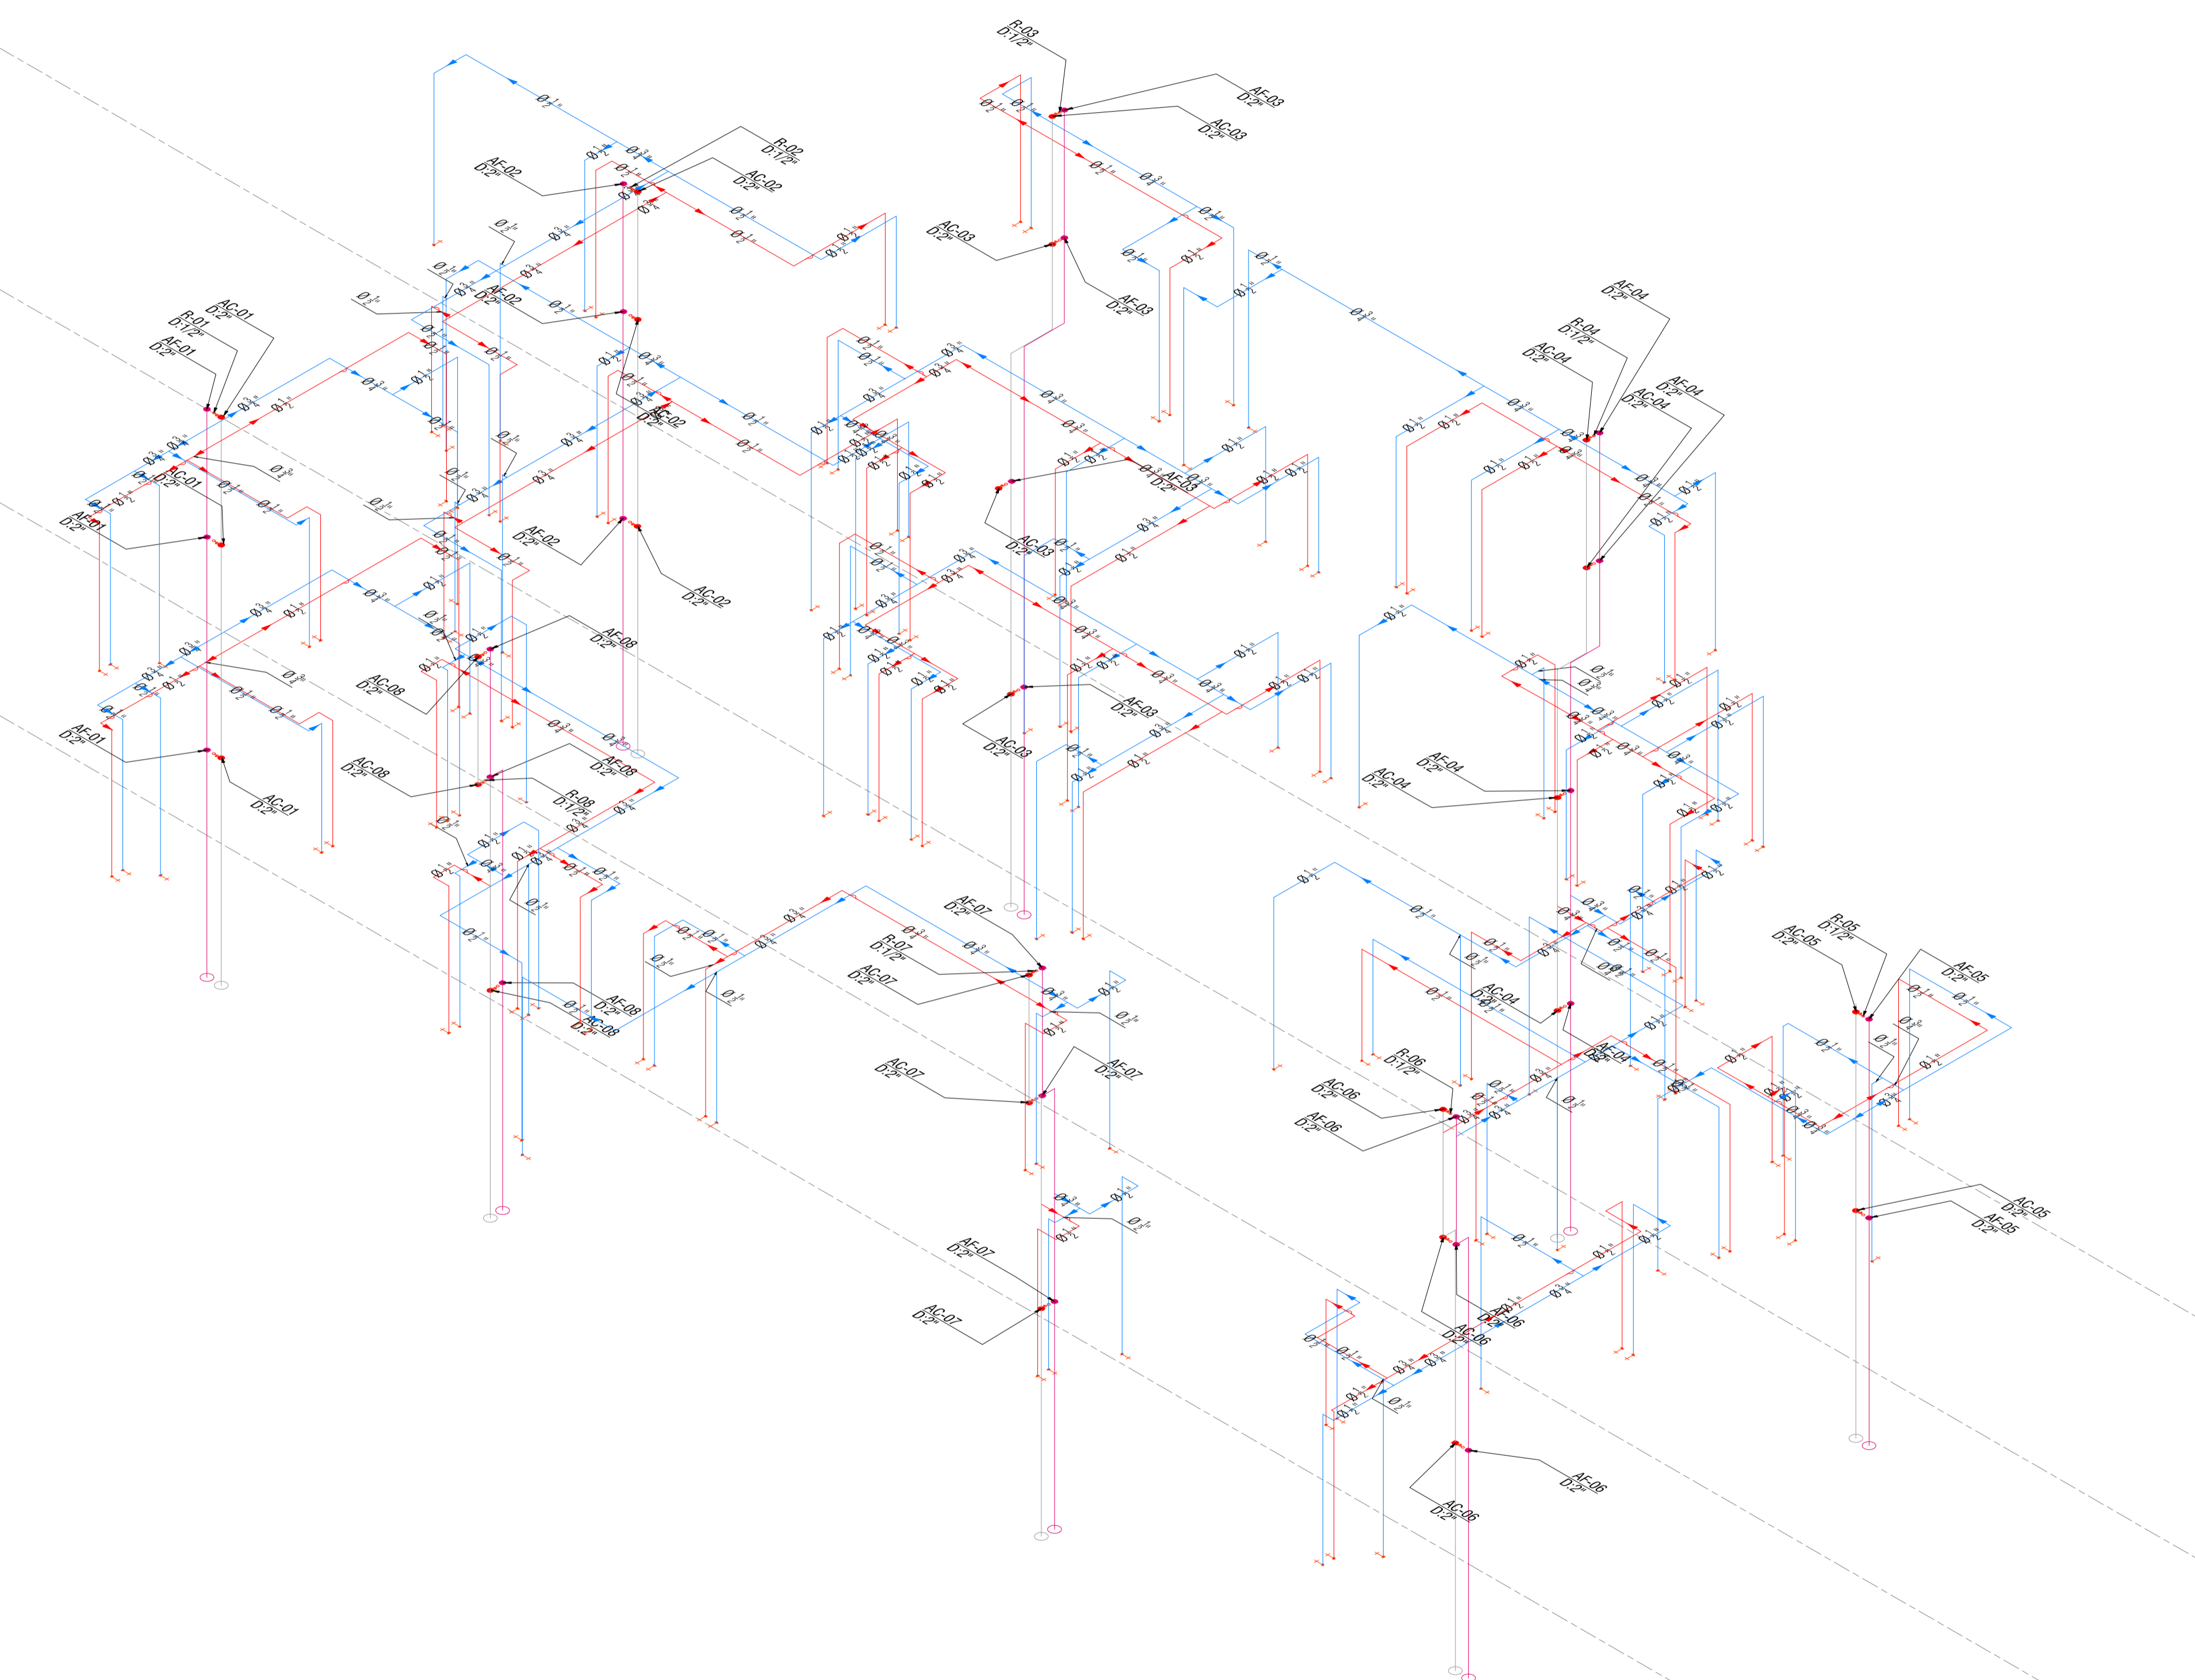

SIMBOLOGÍA	
	Red de agua fría descolgada
	Red de agua caliente descolgada
	Tubería de desagüe
	Tubería de ventilación
	Conexión Vertical al Punto de Agua
	Punto de agua
	Válvula de control
	Válvula check
	Montante de agua potable fría AF
	Montante de agua potable caliente AC
	Válvula reguladora de presión
	Medidor

PROYECTO		REHABILITACIÓN HOTEL QUITO (PISO 5 Y PISO 6)	
CONTIENE			
AP - ISOMETRÍA PLANTA 05 Y 06			
CLAVE CATASTRAL	10406 04 001	NUMERO DE PREDIO	98963
PROPIETARIO	CHINA ROAD AND BRIDGE CORPORATION 178245189001	FECHA	Enero 2022
PROFESIONAL	ING. DIEGO POVEDA CALDERÓN C.I. 172330288 REG. 1801-18-180497	ESCALA	1:75
		LÁMINA	AP-04

SELLOS