

NOTAS

- LAS DIMENSIONES Y NIVELES ESTAN DADAS EN METROS.
- PARA MAYOR INFORMACIÓN VER FACHADAS, CORTES, ETC.
- VER PLANTA DE IMPLANTACIÓN GENERAL GEORREFERENCIADA, UBICACIÓN, COORDENADAS Y CUADRO DE ÁREAS EN LÁMINA 2/8
- VER FACHADAS A, B, C, Y D EN LÁMINA 7/8 Y 8/8
- VER CORTES 1 - 1 Y 2 - 2 EN LA LÁMINA 7/8 Y 8/8
- VER PORMENORES DE LA ESTRUCTURA EN LOS PLANOS DE ESTA ESPECIALIDAD.

NOTAS

REV: DESCRIPCIÓN: FECHA:

PROFESIONAL RESPONSABLE:

ARQ. PAOLA MABEL GALLEGOS INTRIAGO
C.I.: 0603437575 N.R.:1045-2019-2110245

INFORMACIÓN DEL PROYECTO

NOMBRE DEL PROYECTO: **POLMIR PLAZA**
CLAVE CATASTRAL: 10415 03 001
NUMERO DEL PREDIO: 115519
UBICACIÓN: PARROQUIA CUMBAYA, CALLE ALBA CALDERÓN DE GIL
PROPIETARIOS:

SR. FERNANDO ROMMEL POLO ELMIR
C.I.: 0601564842

SELLOS MUNICIPALES


INFORMACIÓN DEL PLANO:

CONTENIDO:
PLANTA ARQUITECTÓNICA PLANTA SUBSUELO (-2.95)

ESCALA: 1 100
ARCHIVO: PP 22 A 05-2004
FECHA: MAYO 2020

LÁMINA: 2 / 8

A

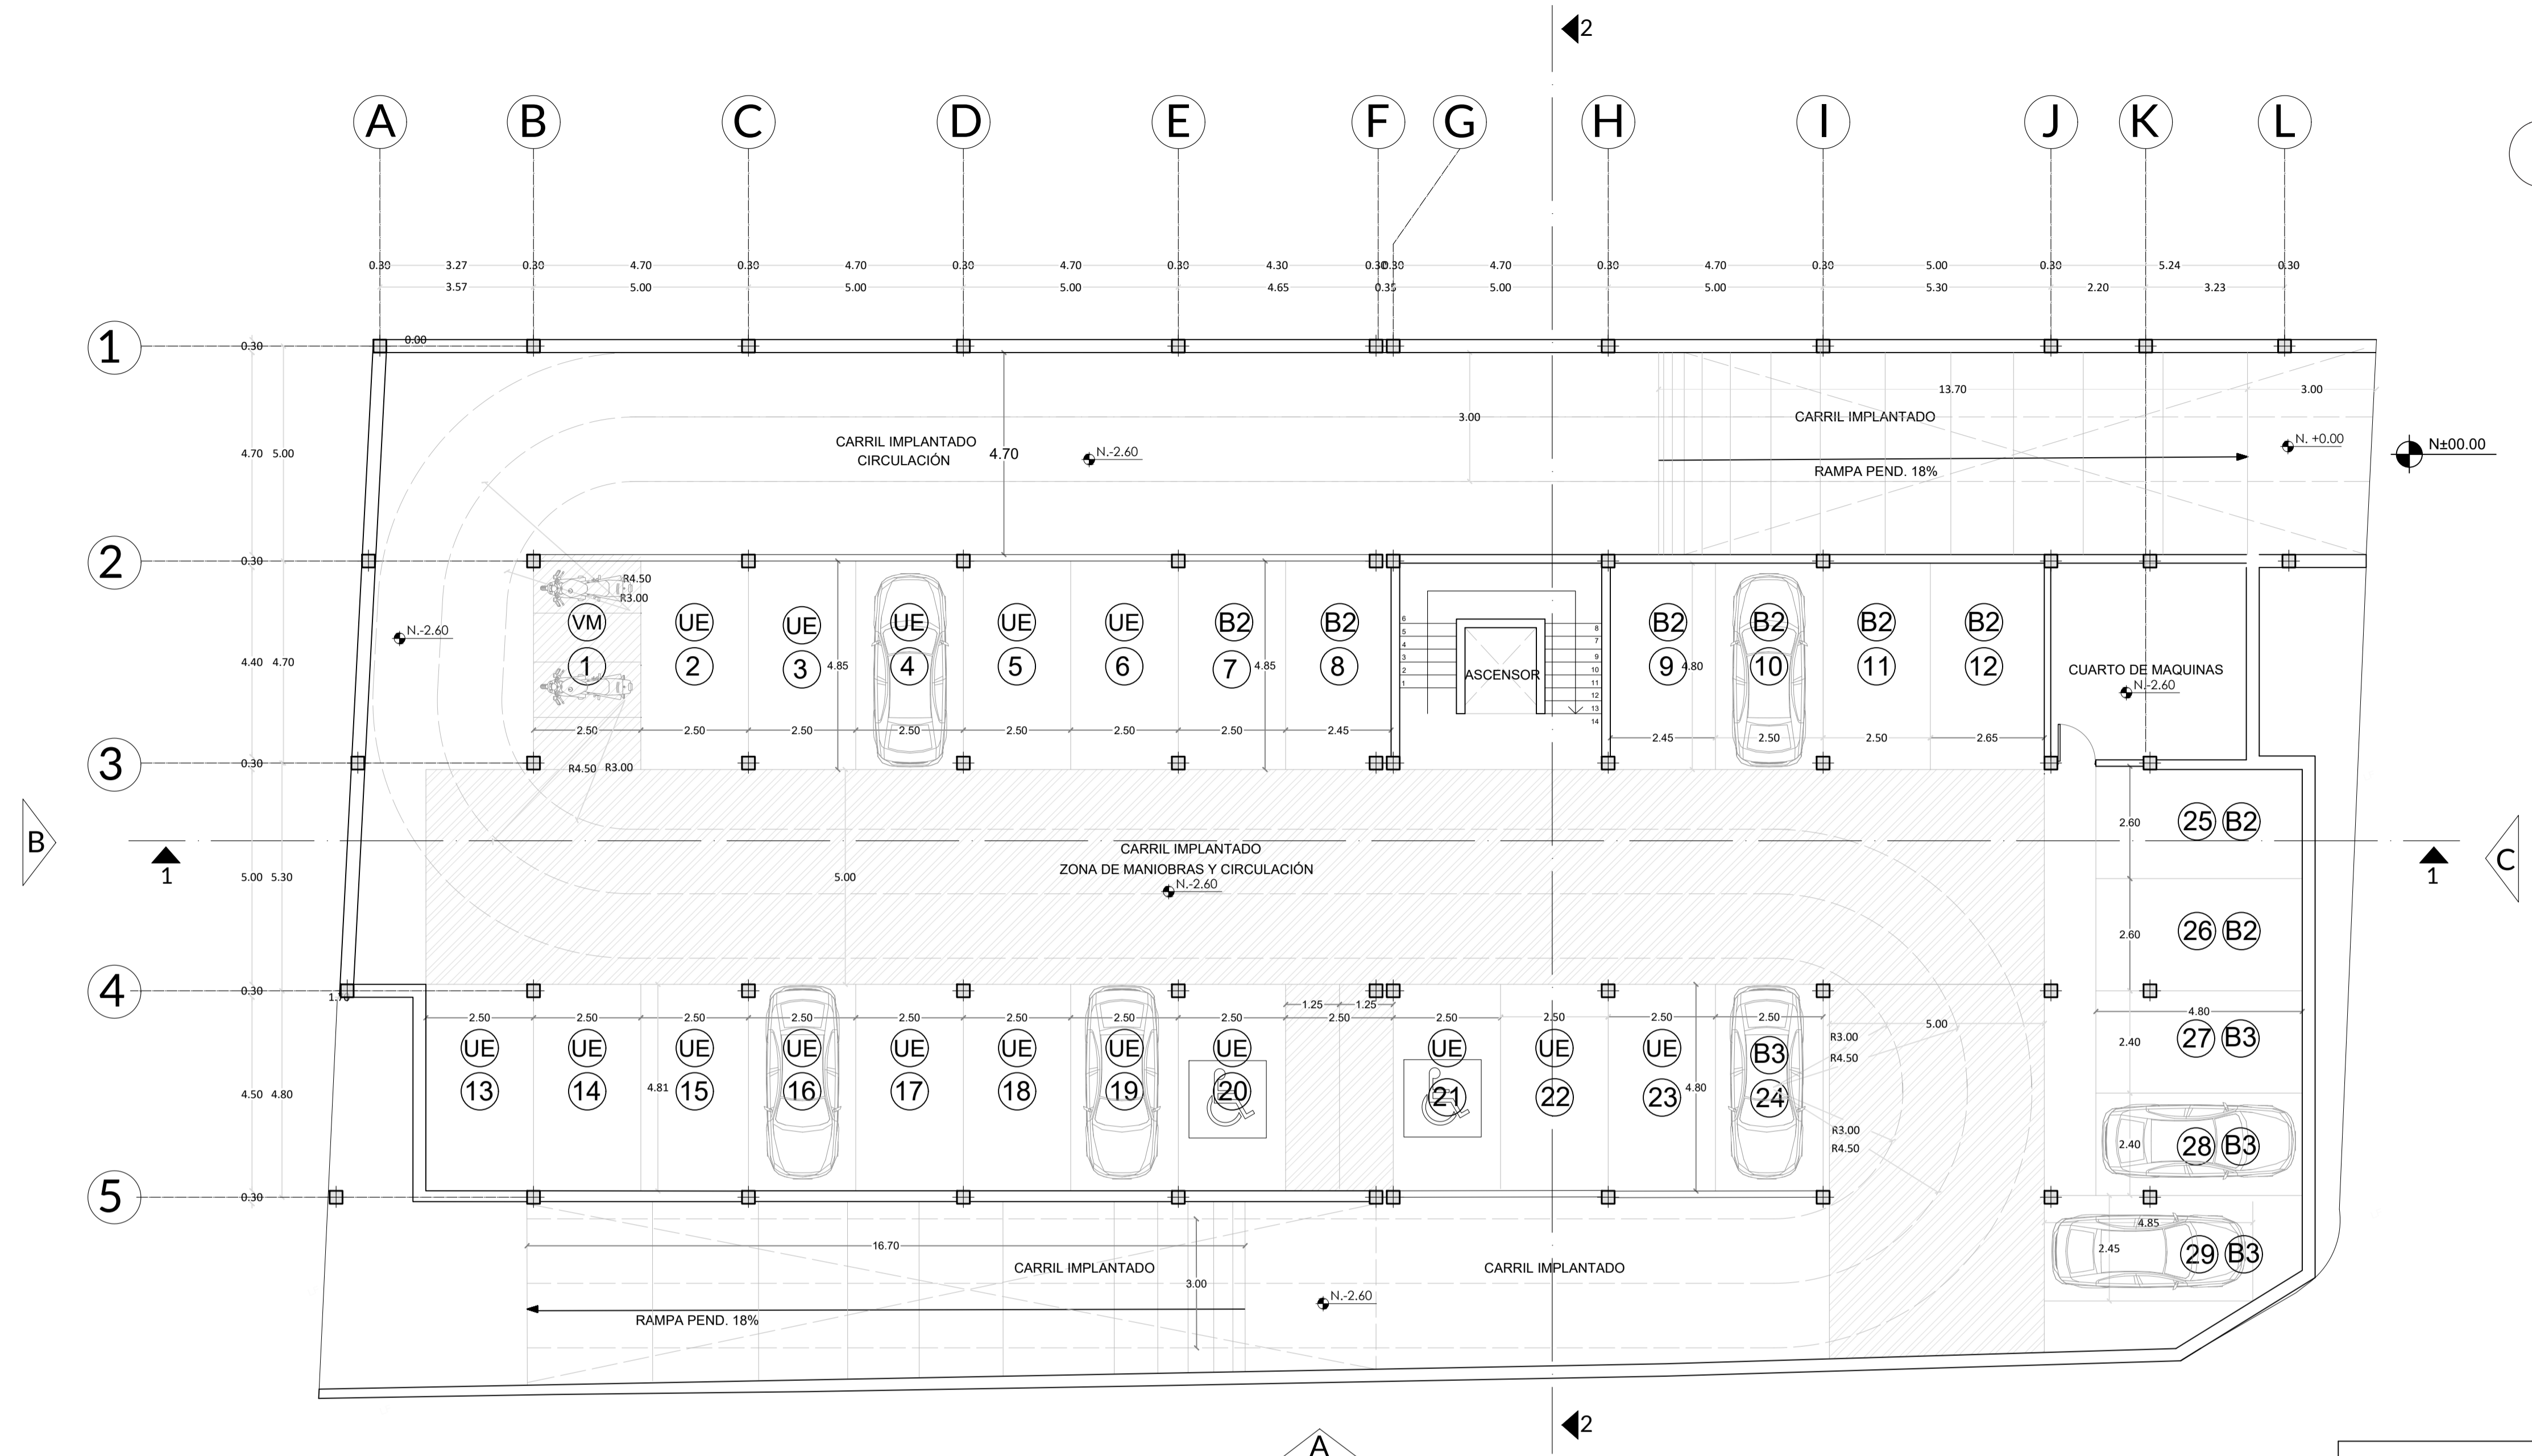

| RESUMEN POLIGONOS PLANTA BAJA N+ 0.00 | | | | | | | | | | | | |
|---------------------------------------|-----------|--------------------------------------|----------|---------------------------------------|------------------------------|---------------------------|----------------------------------|---------------|----------------------------|---------|-----------------|---------------|
| NIVEL | UBICACIÓN | USO | UNIDADES | AREA UTIL o COMPUTABLE m ² | AREA NO COMPUTABLE | | AREA BRUTA TOTAL DE CONSTRUCCION | | AREA A DECLARAR O ENAJENAR | | ÁREAS COMUNALES | |
| | | | | | CONSTRUIDA (m ²) | ABIERTA (m ²) | CONSTRUIDA | ABIERTA | CONSTRUIDA | ABIERTA | | |
| N. ±0.00 | | PARQUEADERO 37 UE | 1 | | 12.12 | | 12.12 | | | | | |
| N. ±0.00 | | PARQUEADERO 52 UE | 1 | | 12.86 | | 12.86 | | | | | |
| N. ±0.00 | | LOCAL COMERCIAL BAR / RESTAURANTE 03 | 1 | 215.88 | | | 215.88 | 215.88 | | | | |
| N. ±0.00 | | PARQUEADERO 50 L1 | 1 | | 12.86 | | 12.86 | | | | | |
| N. ±0.00 | | PARQUEADERO 51 L1 | 1 | | 12.86 | | 12.86 | | | | | |
| N. ±0.00 | | PARQUEADERO 47 L2 | 1 | | 12.86 | | 12.86 | | | | | |
| N. ±0.00 | | PARQUEADERO 48 L2 | 1 | | 12.86 | | 12.86 | | | | | |
| N. ±0.00 | | PARQUEADERO 49 L2 | 1 | | 12.86 | | 12.86 | | | | | |
| N. ±0.00 | | PARQUEADERO 46 L3 | 1 | | 12.86 | | 12.86 | | | | 12.86 | |
| N. ±0.00 | | PARQUEADERO 38 OV | 1 | | 12.12 | | 12.12 | | | | | |
| N. ±0.00 | | PARQUEADERO 39 O1 | 1 | | 12.12 | | 12.12 | | | | | |
| N. ±0.00 | | PARQUEADERO 40 O1 | 1 | | 12.12 | | 12.12 | | | | | |
| N. ±0.00 | | PARQUEADERO 41 O1 | 1 | | 12.12 | | 12.12 | | | | | |
| N. ±0.00 | | PARQUEADERO 42 O1 | 1 | | 12.12 | | 12.12 | | | | | |
| N. ±0.00 | | PARQUEADERO 43 O1 | 1 | | 12.12 | | 12.12 | | | | | |
| N. ±0.00 | | PARQUEADERO 44 O1 | 1 | | 12.12 | | 12.12 | | | | | |
| N. ±0.00 | | PARQUEADERO 45 O1 | 1 | | 12.86 | | 12.86 | | | | | |
| N. ±0.00 | PB | PARQUEADERO 30 B1 | 1 | | 12.75 | | 12.75 | | | | | |
| N. ±0.00 | | PARQUEADERO 31 B1 | 1 | | 12.77 | | 12.77 | | | | | |
| N. ±0.00 | | PARQUEADERO 32 B1 | 1 | | 12.77 | | 12.77 | | | | | |
| N. ±0.00 | | PARQUEADERO 33 B1 | 1 | | 12.77 | | 12.77 | | | | | |
| N. ±0.00 | | PARQUEADERO 34 B1 | 1 | | 12.77 | | 12.77 | | | | | |
| N. ±0.00 | | PARQUEADERO 35 B1 | 1 | | 12.77 | | 12.77 | | | | | |
| N. ±0.00 | | PARQUEADERO 36 B1 | 1 | | 12.77 | | 12.77 | | | | | |
| N. ±0.00 | | RECEPCIÓN | 1 | | 17.56 | | 17.56 | | | | 17.56 | |
| N. ±0.00 | | CONSERJE | 1 | | 7.91 | | 7.91 | | | | 7.91 | |
| N. ±0.00 | | GUARDIANÍA | 1 | | 13.54 | | 13.54 | | | | 13.54 | |
| N. ±0.00 | | DUCTO DE VENTILACIÓN | 1 | | 0.92 | | 0.92 | | | | 0.92 | |
| N. ±0.00 | | CIRC. PEATONAL | 1 | | 72.57 | | 72.57 | | | | 72.57 | |
| N. ±0.00 | | CIRCULACIÓN PEATONAL VERTICAL | 2 | | 44.79 | | 44.79 | | | | 44.79 | |
| N. ±0.00 | | CIRCULACIÓN VEHICULAR | 2 | | 228.03 | 84.36 | 228.03 | | | | 228.03 | 84.36 |
| N. ±0.00 | | JARDINERA | 1 | | | 13.91 | | | | | | 13.91 |
| N. ±0.00 | | PLAZA DE INGRESO | 1 | | | 142.45 | | | | | | 142.45 |
| SUBTOTAL | | | | | 215.88 | 674.53 | 240.72 | | | | 398.18 | 240.72 |
| TOTAL SUMATORIA N+ 0.00 | | | | | 1131.13 | | 890.41 | 492.23 | 0.00 | | 398.18 | 240.72 |

PLANTA ARQUITECTÓNICA NIVEL (-2.60)
ESC.: 1:100

NOTAS

- REVISAR EL CUADRO DE ÁREAS DETALLADO UBICADO EN LA LÁMINA 8/8