

NOTAS

- LAS DIMENSIONES Y NIVELES ESTAN DADAS EN METROS.
- PARA MAYOR INFORMACIÓN VER FACHADAS, CORTES, ETC.
- VER PLANTA DE IMPLANTACIÓN GENERAL GEORREFERENCIADA, UBICACIÓN, COORDENADAS Y CUADRO DE ÁREAS EN LÁMINA 2/8
- VER FACHADAS A, B, C, Y D EN LÁMINA 7/8 Y 8/8
- VER CORTES 1-1 Y 2-2 EN LA LÁMINA 7/8 Y 8/8
- VER PORMENORES DE LA ESTRUCTURA EN LOS PLANOS DE ESTA ESPECIALIDAD.

NOTAS

REV: DESCRIPCIÓN: FECHA:

PROFESIONAL RESPONSABLE:

ARO, PAOLA MABEL GALLEGOS INTRIAGO  
C.I.: 0603437575 N.R.:1045-2019-2110245

INFORMACIÓN DEL PROYECTO

NOMBRE DEL PROYECTO: **POLMIR PLAZA**  
CLAVE CATASTRAL: 10415 03 001  
NUMERO DEL PREDIO: 115519  
UBICACIÓN: PARROQUIA CUMBAYA, CALLE ALBA CALDERÓN DE GIL.  
PROPIETARIOS:

SR. FERNANDO ROMMEL POLO ELMIR  
C.I.: 0601564842

SELLOS MUNICIPALES


INFORMACIÓN DEL PLANO:

CONTENIDO:  
PLANTA ARQUITECTÓNICA PLANTA PRIMERA (+3.78)

ESCALA: 1 100  
ARCHIVO: PP 22 A 05-2004  
FECHA: MAYO 2020

LÁMINA: 4 / 8

**A**

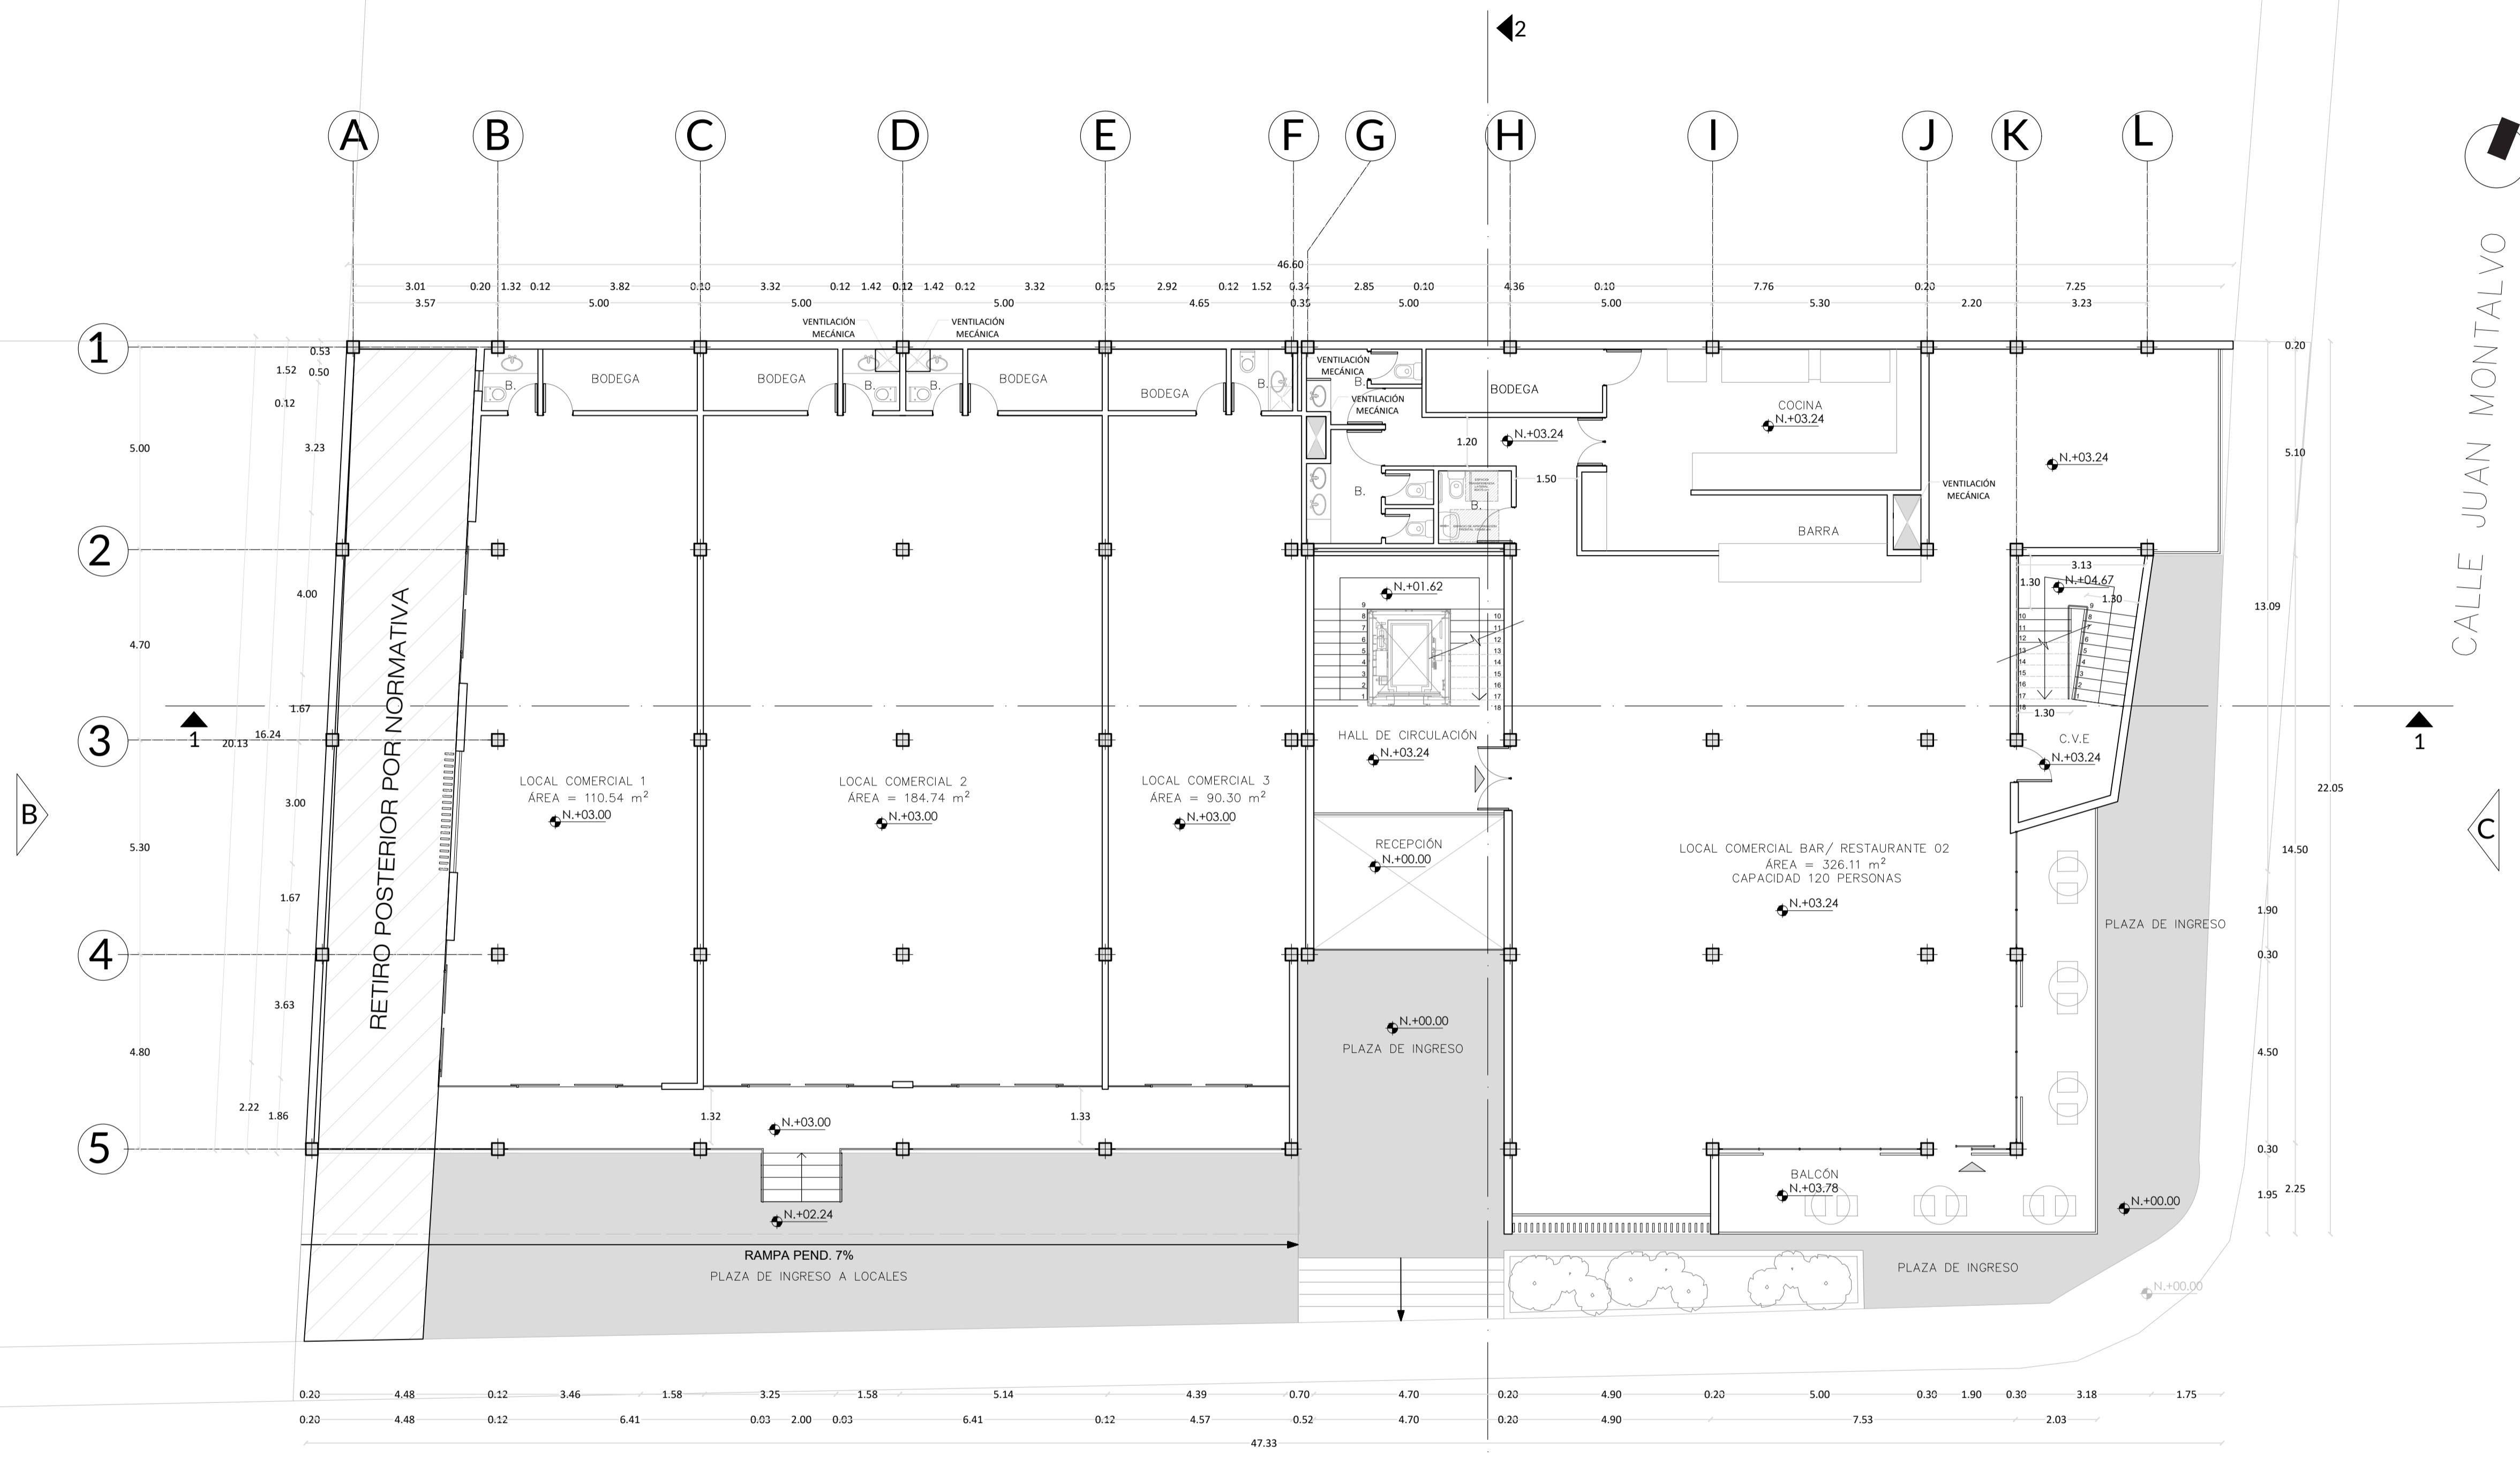

PLANTA ARQUITECTÓNICA NIVEL (+3.24)  
ESC.: 1:100

CALLE ALBA CALDERÓN

NOMENCLATURA EN PARQUEEROS	
L1	PARQUEEROS LOCAL COMERCIAL 01
L2	PARQUEEROS LOCAL COMERCIAL 02
L3	PARQUEEROS LOCAL COMERCIAL 03
B1	PARQUEEROS BARRESTAURANTE 01
B2	PARQUEEROS BARRESTAURANTE 02
B3	PARQUEEROS BARRESTAURANTE 03
O1	PARQUEEROS DE OFICINAS
OV	PARQUEEROS DE VISITAS OFICINAS
UE	UNIDADES DE ESTACIONAMIENTO INDEPENDIENTES
VM	ESTACIONAMIENTOS PARA VEHICULOS MENORES