

NOTAS

- LAS DIMENSIONES Y NIVELES ESTAN DADAS EN METROS.
- PARA MAYOR INFORMACIÓN VER FACHADAS, CORTES, ETC.
- VER PLANTA DE IMPLANTACIÓN GENERAL GEORREFERENCIADA, UBICACIÓN, COORDENADAS Y CUADRO DE ÁREAS EN LÁMINA 2/8
- VER FACHADAS A, B, C, Y D EN LÁMINA 7/8 Y 8/8
- VER CORTES 1 - 1 Y 2 - 2 EN LA LÁMINA 7/8 Y 8/8
- VER PORMENORES DE LA ESTRUCTURA EN LOS PLANOS DE ESTA ESPECIALIDAD.

NOTAS

REV: DESCRIPCIÓN: FECHA:

PROFESIONAL RESPONSABLE:

ARQ. PAOLA MABEL GALLEGOS INTRIAGO  
C.I.: 0603437575 N.R.: 1045-2019-2110245

INFORMACIÓN DEL PROYECTO

NOMBRE DEL PROYECTO: **POLMIR PLAZA**

CLAVE CATASTRAL: 10415 03 001  
NUMERO DEL PREDIO: 115519  
UBICACIÓN: PARROQUIA CUMBAYA, CALLE ALBA CALDERÓN DE GIL.

PROPIETARIOS:

SR. FERNANDO ROMMEL POLO ELMIR  
C.I.: 0601564842

SELLOS MUNICIPALES


INFORMACIÓN DEL PLANO:

CONTENIDO:  
PLANTA ARQUITECTÓNICA PLANTA SEGUNDA (+6.85)

ESCALA: 1/100  
ARCHIVO: PP 22 A 05-2004  
FECHA: MAYO 2020

LÁMINA: 5 / 8

**A**

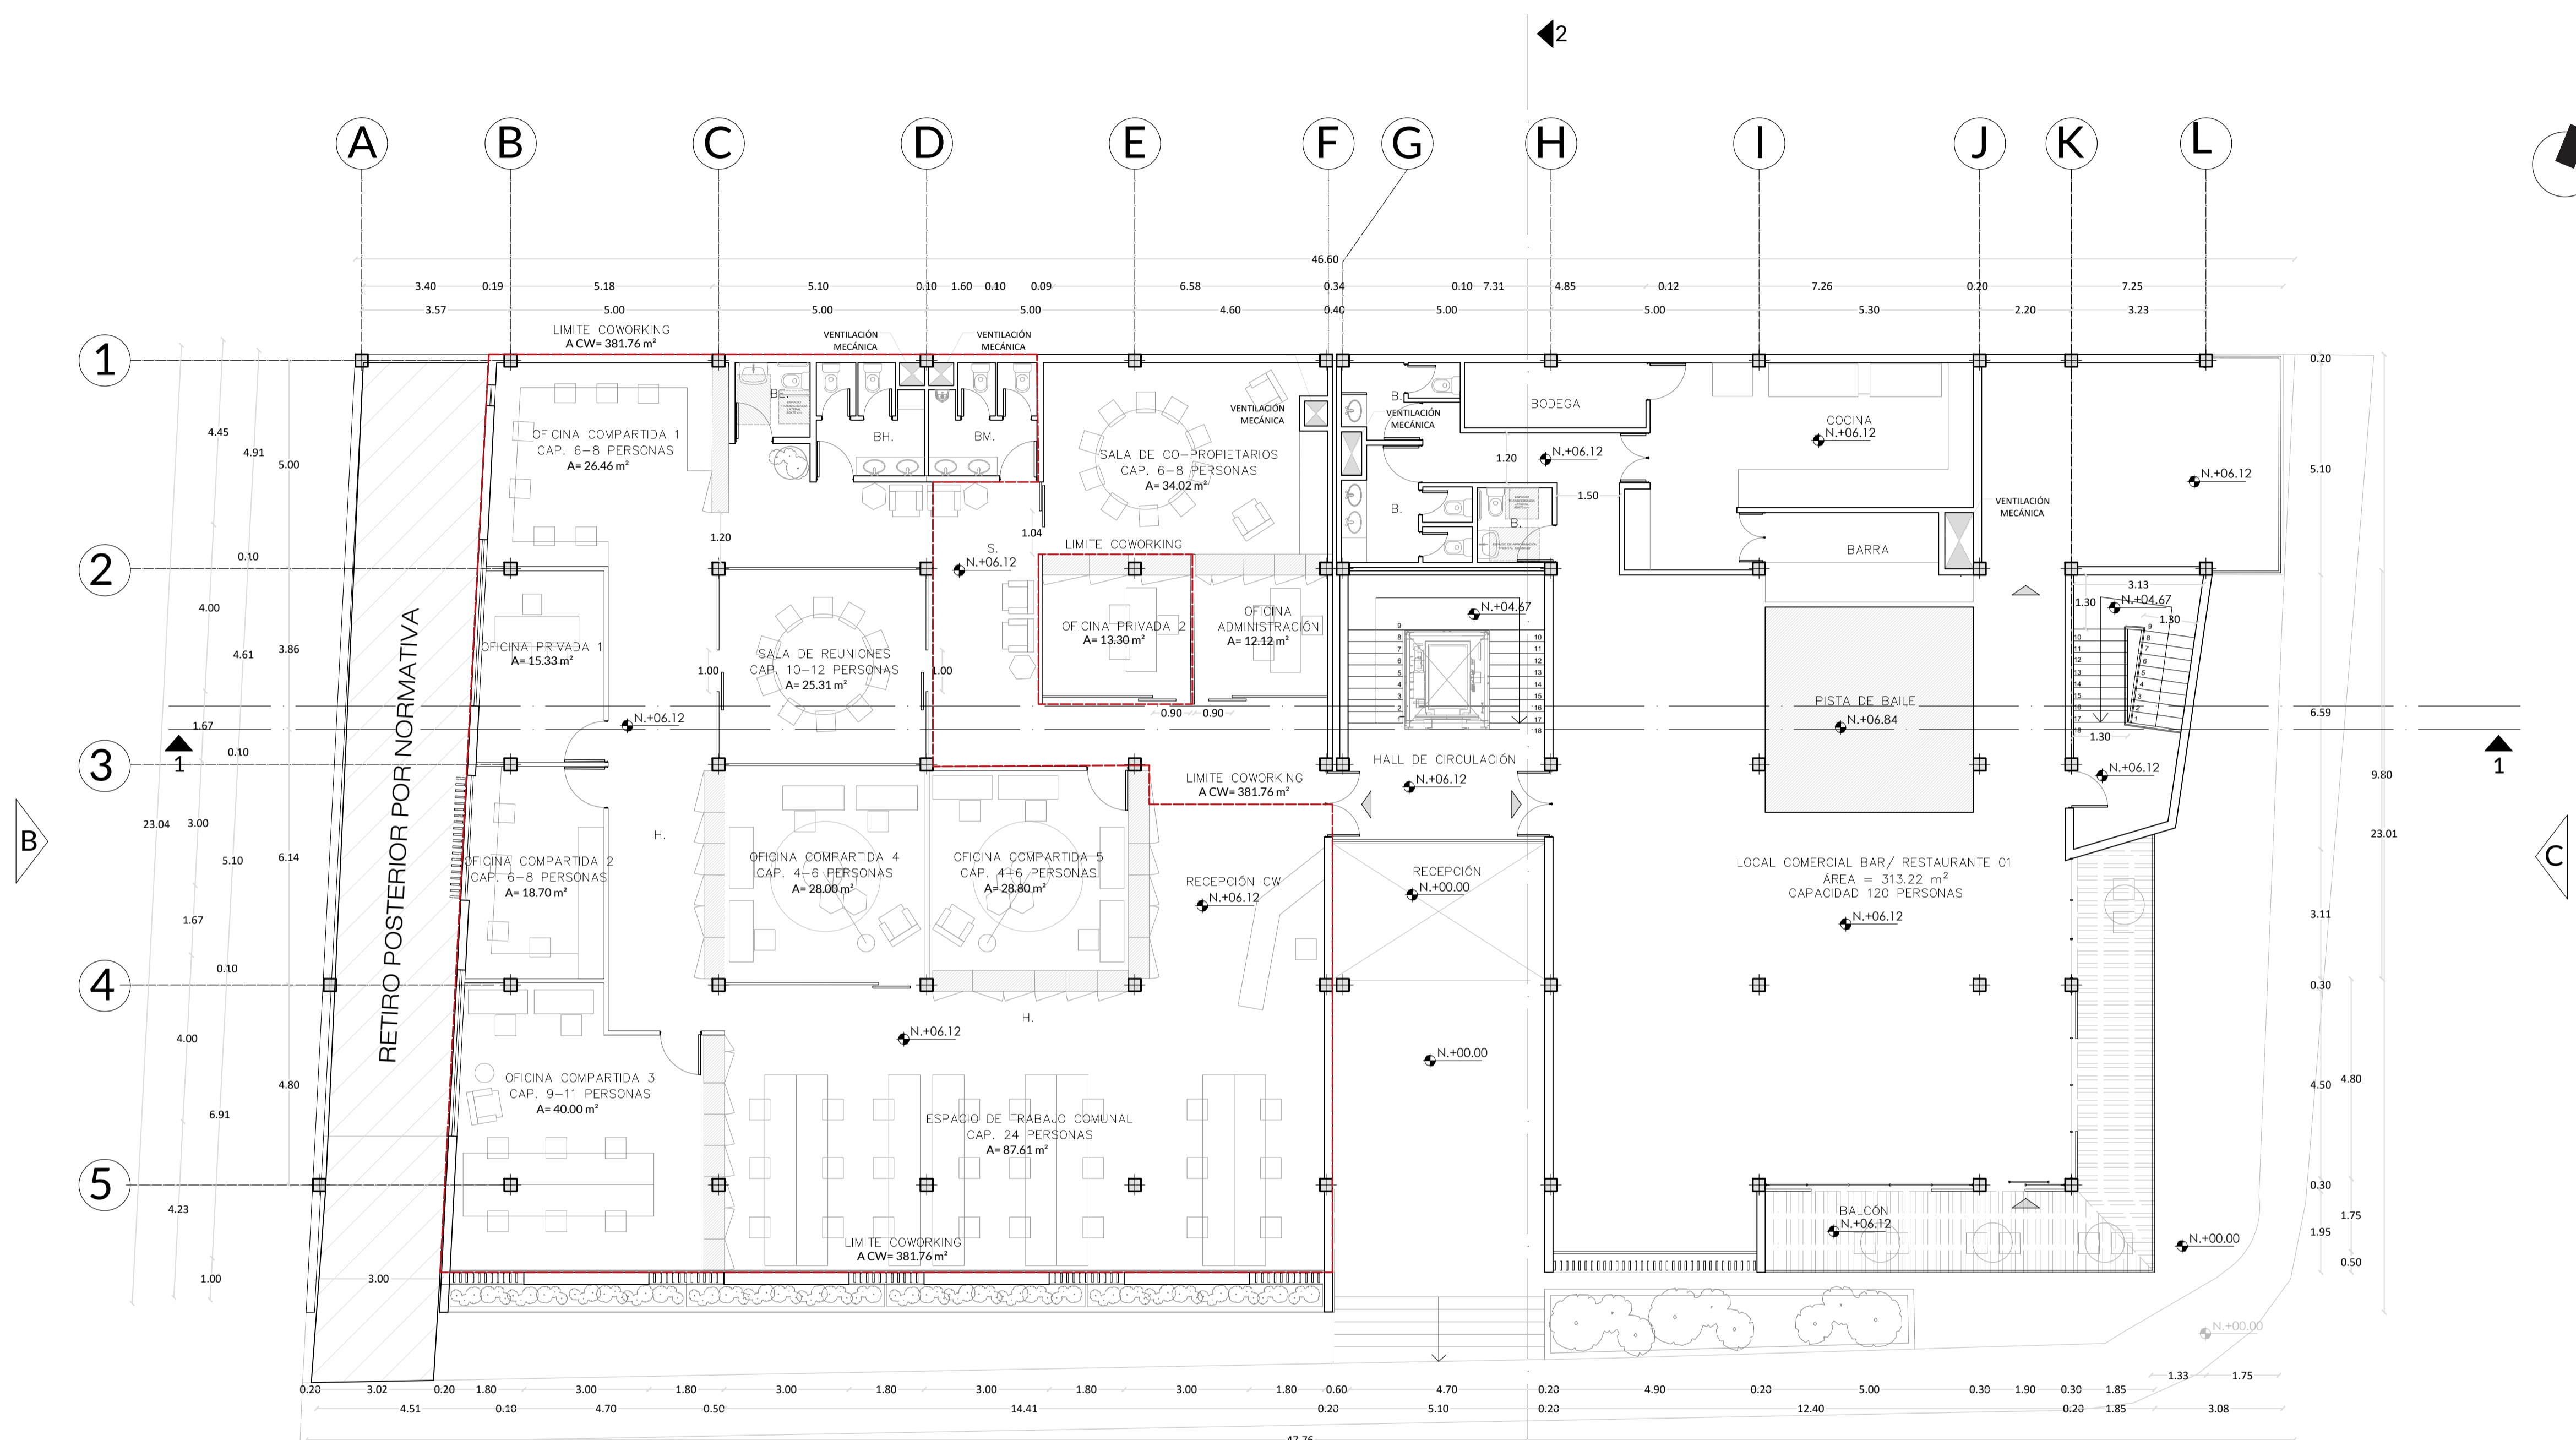

PLANTA ARQUITECTÓNICA NIVEL (+6.12)  
ESC.: 1:100

RESUMEN ÁREAS COWORKING

NIVEL	USO	UNIDADES	AREA UTIL. o COMPUTABLE	AREA NO COMPUTABLE		AREA BRUTA TOTAL DE CONSTRUCCION
				CONSTRUID A (M2)	ABIERTA (M2)	
N+6.12	OFICINA COMPARTIDA 1	1	26.46	-	-	26.46
	OFICINA COMPARTIDA 2	1	18.70	-	-	18.70
	OFICINA COMPARTIDA 3	1	40.00	-	-	40.00
	OFICINA COMPARTIDA 4	1	28.00	-	-	28.00
	OFICINA COMPARTIDA 5	1	28.80	-	-	28.80
	OFICINA PRIVADA 1	1	15.33	-	-	15.33
	OFICINA PRIVADA 2	1	13.30	-	-	13.30
	SALA DE REUNIONES	1	25.31	-	-	25.31
	RECEPCIÓN C.W.	1	14.62	-	-	14.62
	ESPACIO DE TRABAJO COMUNAL	1	87.61	-	-	87.61
	BATERIAS SANITARIAS	1	22.72	-	-	22.72
CIRCULACIÓN PEATONAL Y ESPERA	1	60.91	-	-	60.91	
SUMATORIA DE POLIGONOS			381.76	COWORKING		381.76