
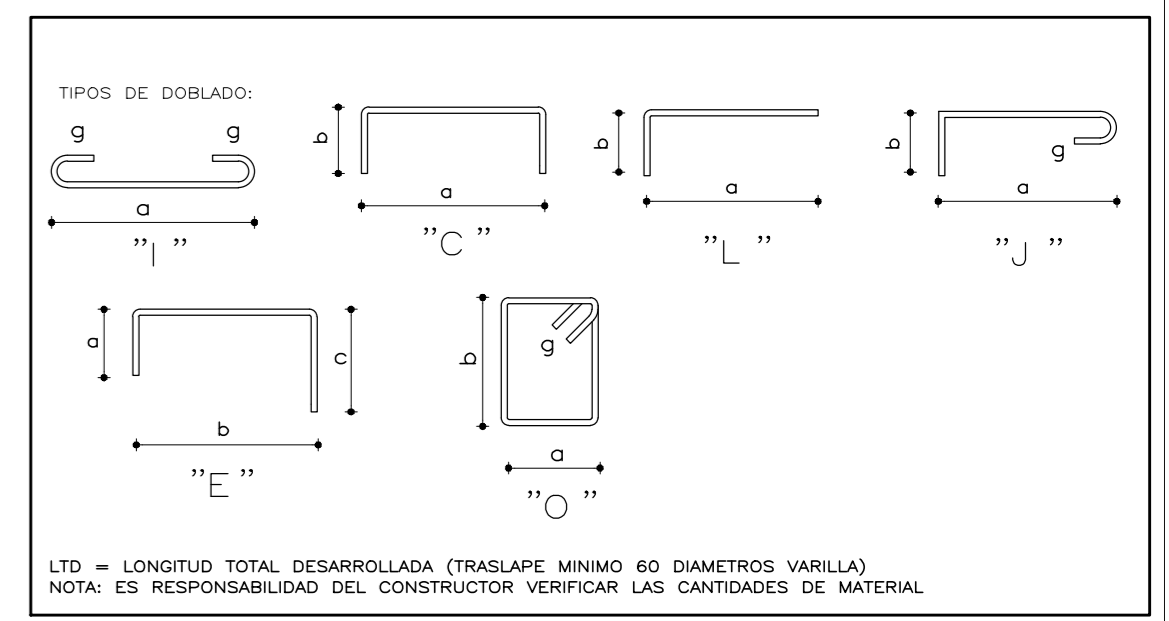
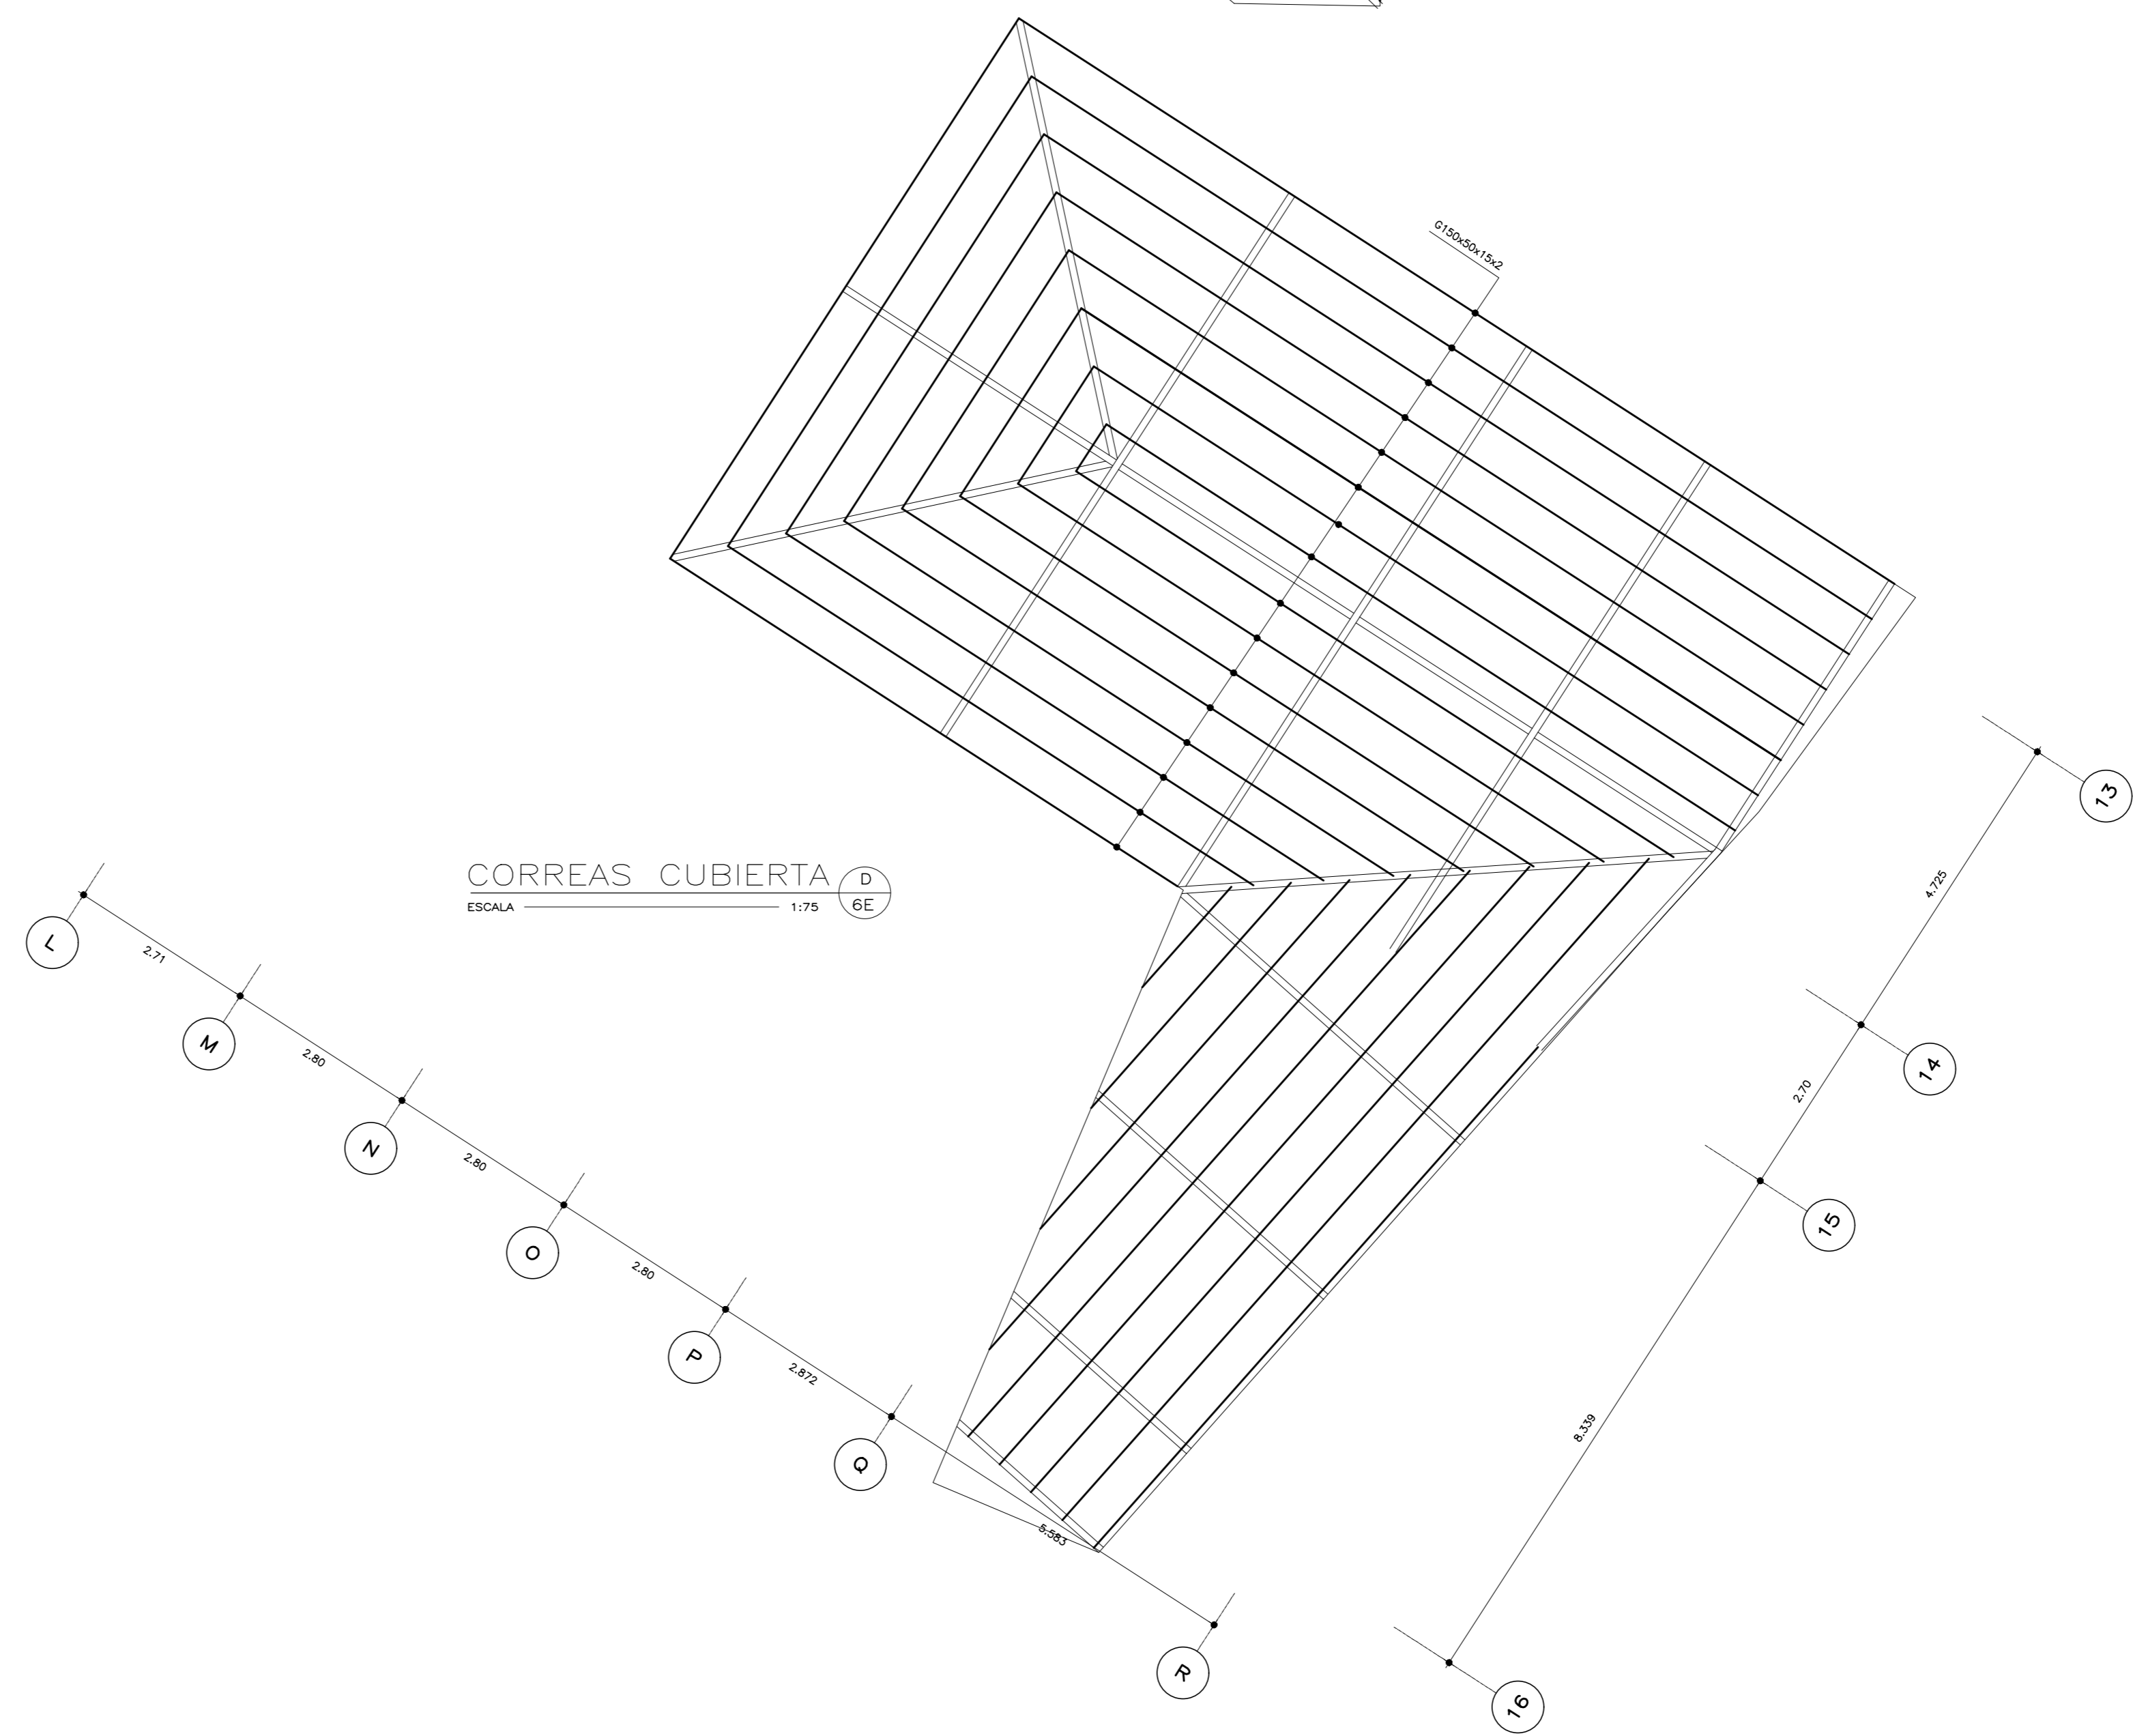


PLANILLA DE ELEMENTOS METALICOS						
ZONA	ELEMENTO	SECCION	LONG. TOTAL (m)	Peso (kg/m)	Peso total (kg)	Tipo de acero
	VW3	100x20x3	341.73	16.20	5.538	A372 Gr.50
	GV150x50x15x2	GV150x50x15x2	1.812.30	4.18	7.574.46	A372 Gr.50
		Subtotal			13.112.94	

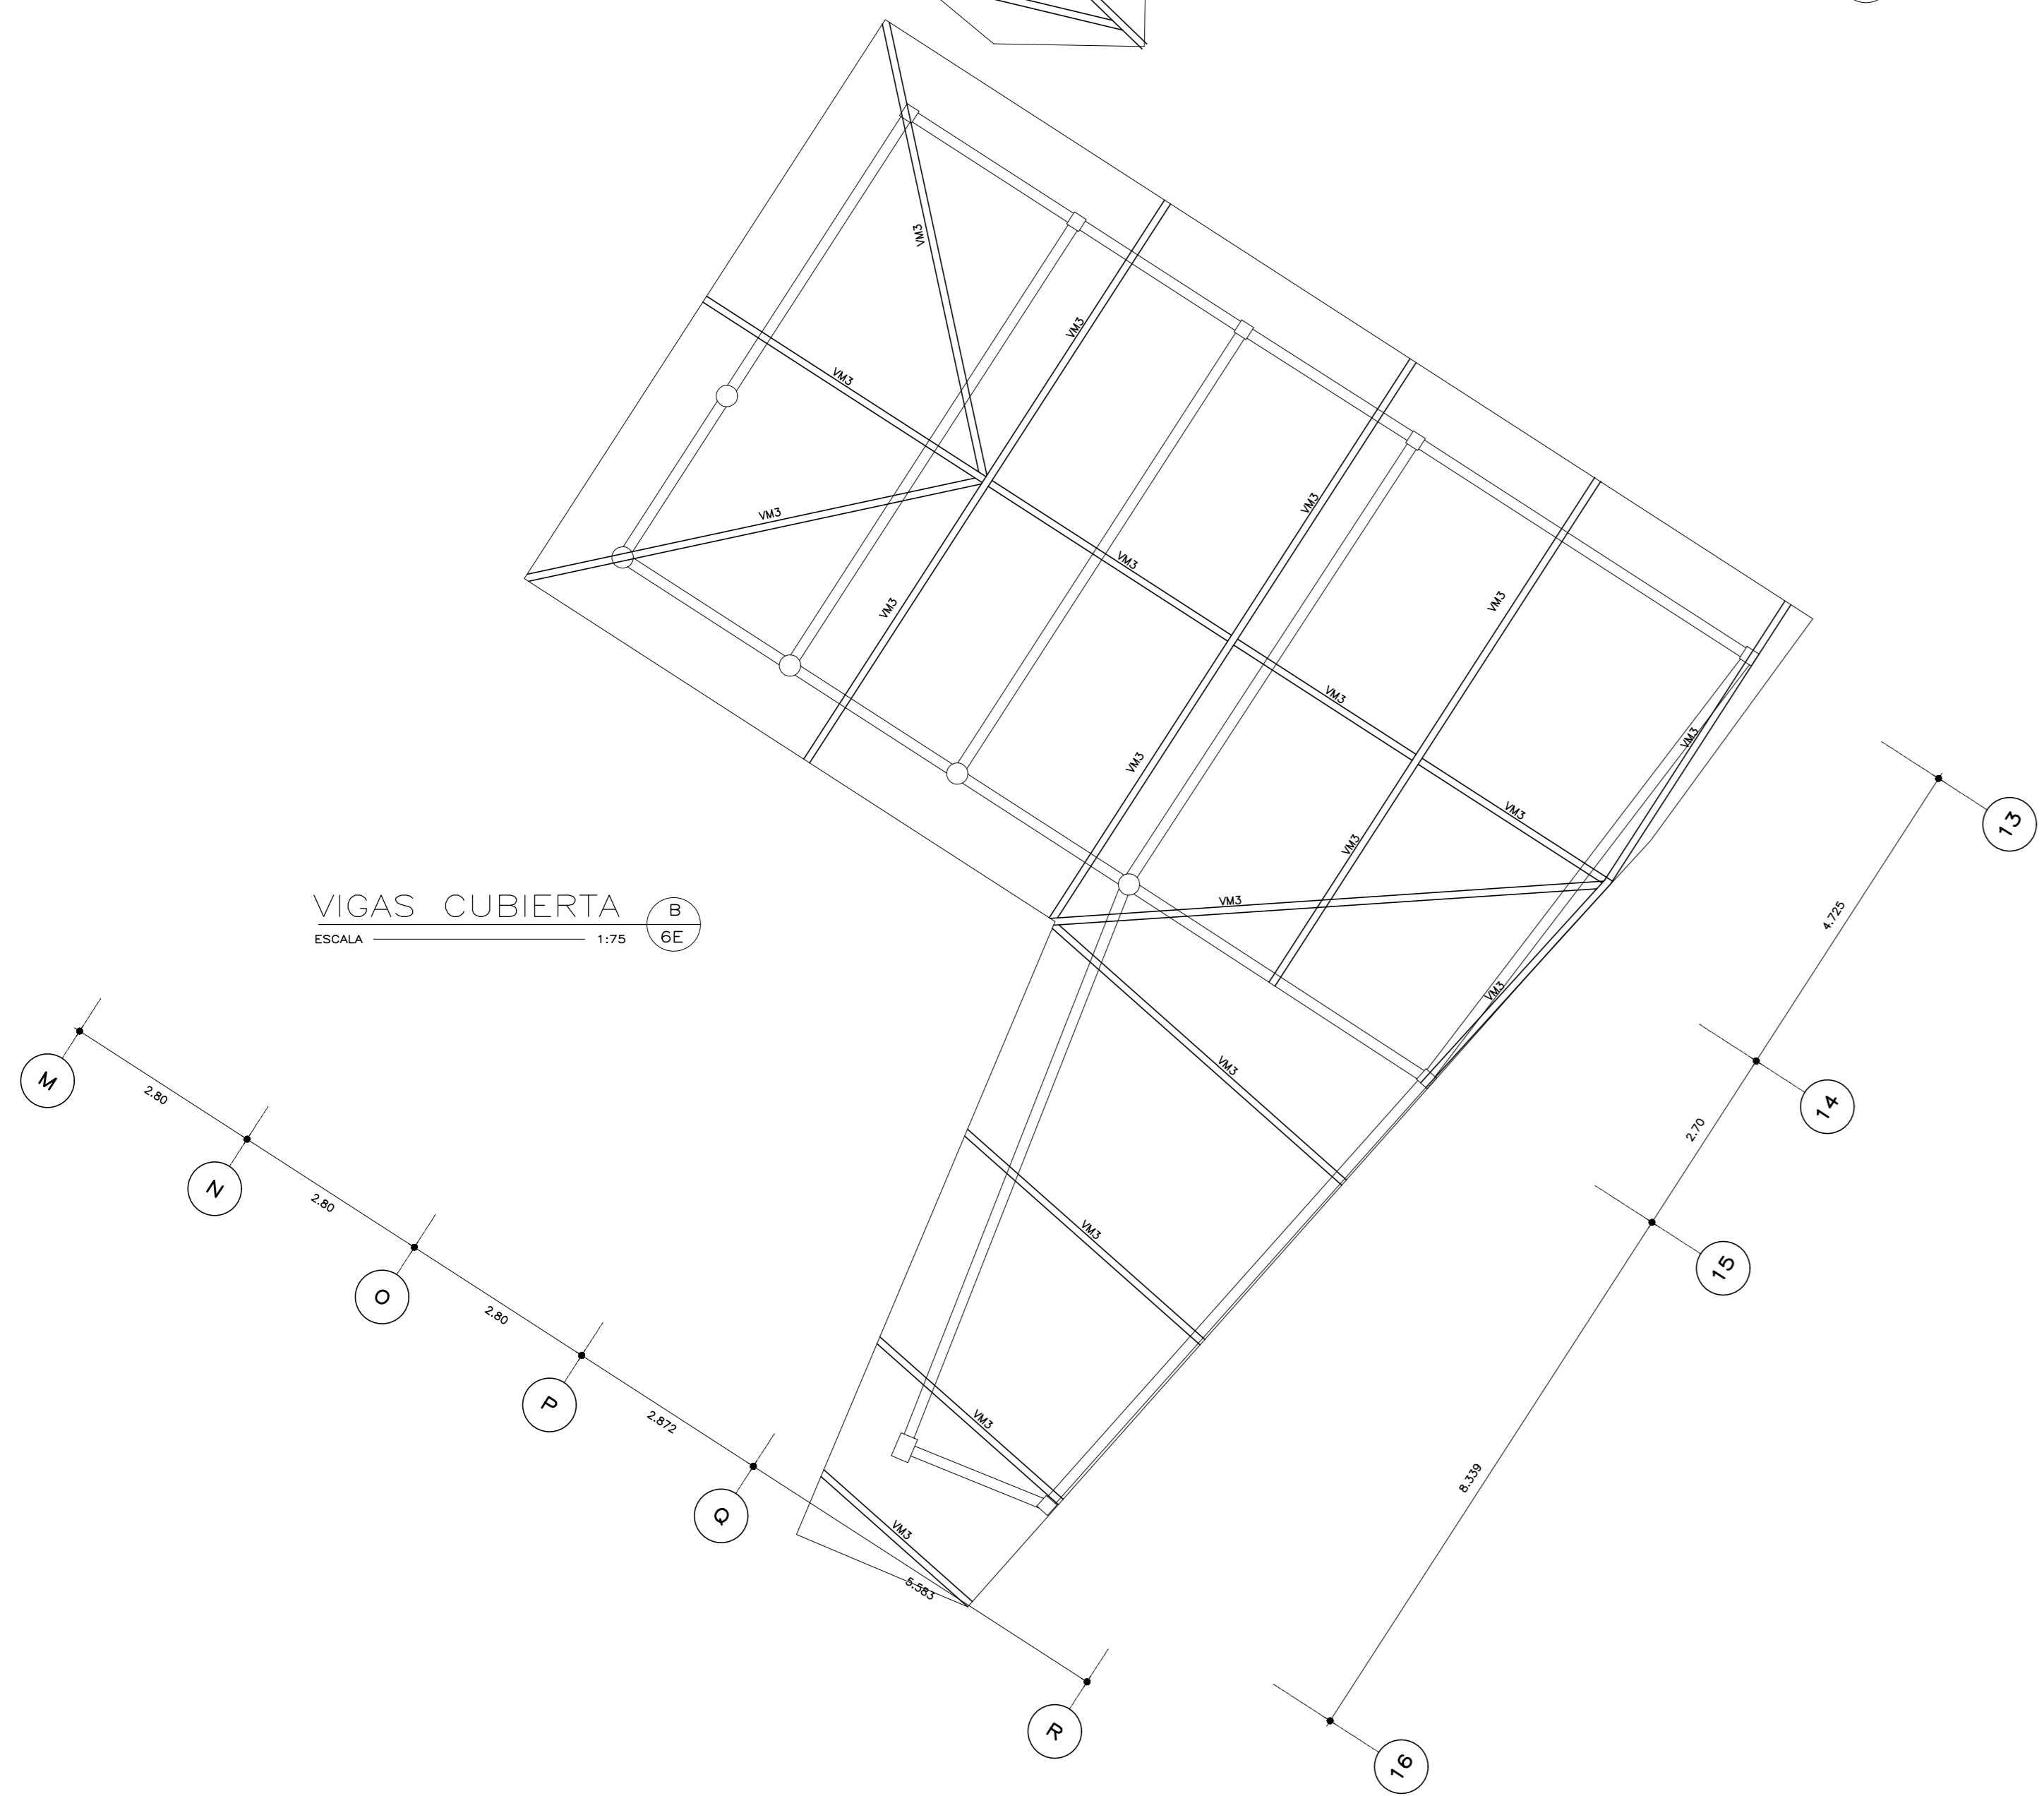

LTD = LONGITUD TOTAL DESARROLLADA (PASARELE MINIMO 50 DIAMETROS VARILLA)
NOTA: ES RESPONSABILIDAD DEL CONSTRUCTOR VERIFICAR LAS CANTIDADES DE MATERIAL.

NOTAS

LAS MEDIDAS PREVALEN SOBRE LA ESCALA
TODAS LAS UNIDADES ESTAN MEDIDAS EN "m"

PROYECTO: PROYECTO LA LOMA		PROFESIONAL RESPONSABLE:
UBICACION: Av. Pedro Vicente Maldonado y Joaquin Paredes-La Loma-Centro Histórico		INSTRUMENTO: ML-1042-0000000000
CONTENIDO: BLOQUE B - VIGAS Y CORREAS CUBIERTA		QUOTA: 300010420000000000
FECHA: MAYO 2022	ESCALA: INDICADA	LICENCIATURA: 300010420000000000
PROYECTADO: LAPIS	PROYECTO: LAPIS	LIBRO: 7E
SELLOS MUNICIPALES:		OP DE 14