





**BLOQUE B**  
**MEMORIA FOTOGRAFICA NIVEL +2.03/+3.30**  
**ESC: 1** **100**



**BLOQUE B**  
**MEMORIA FOTOGRAFICA NIVEL +5.63/+6.91**  
**ESC: 1** **100**

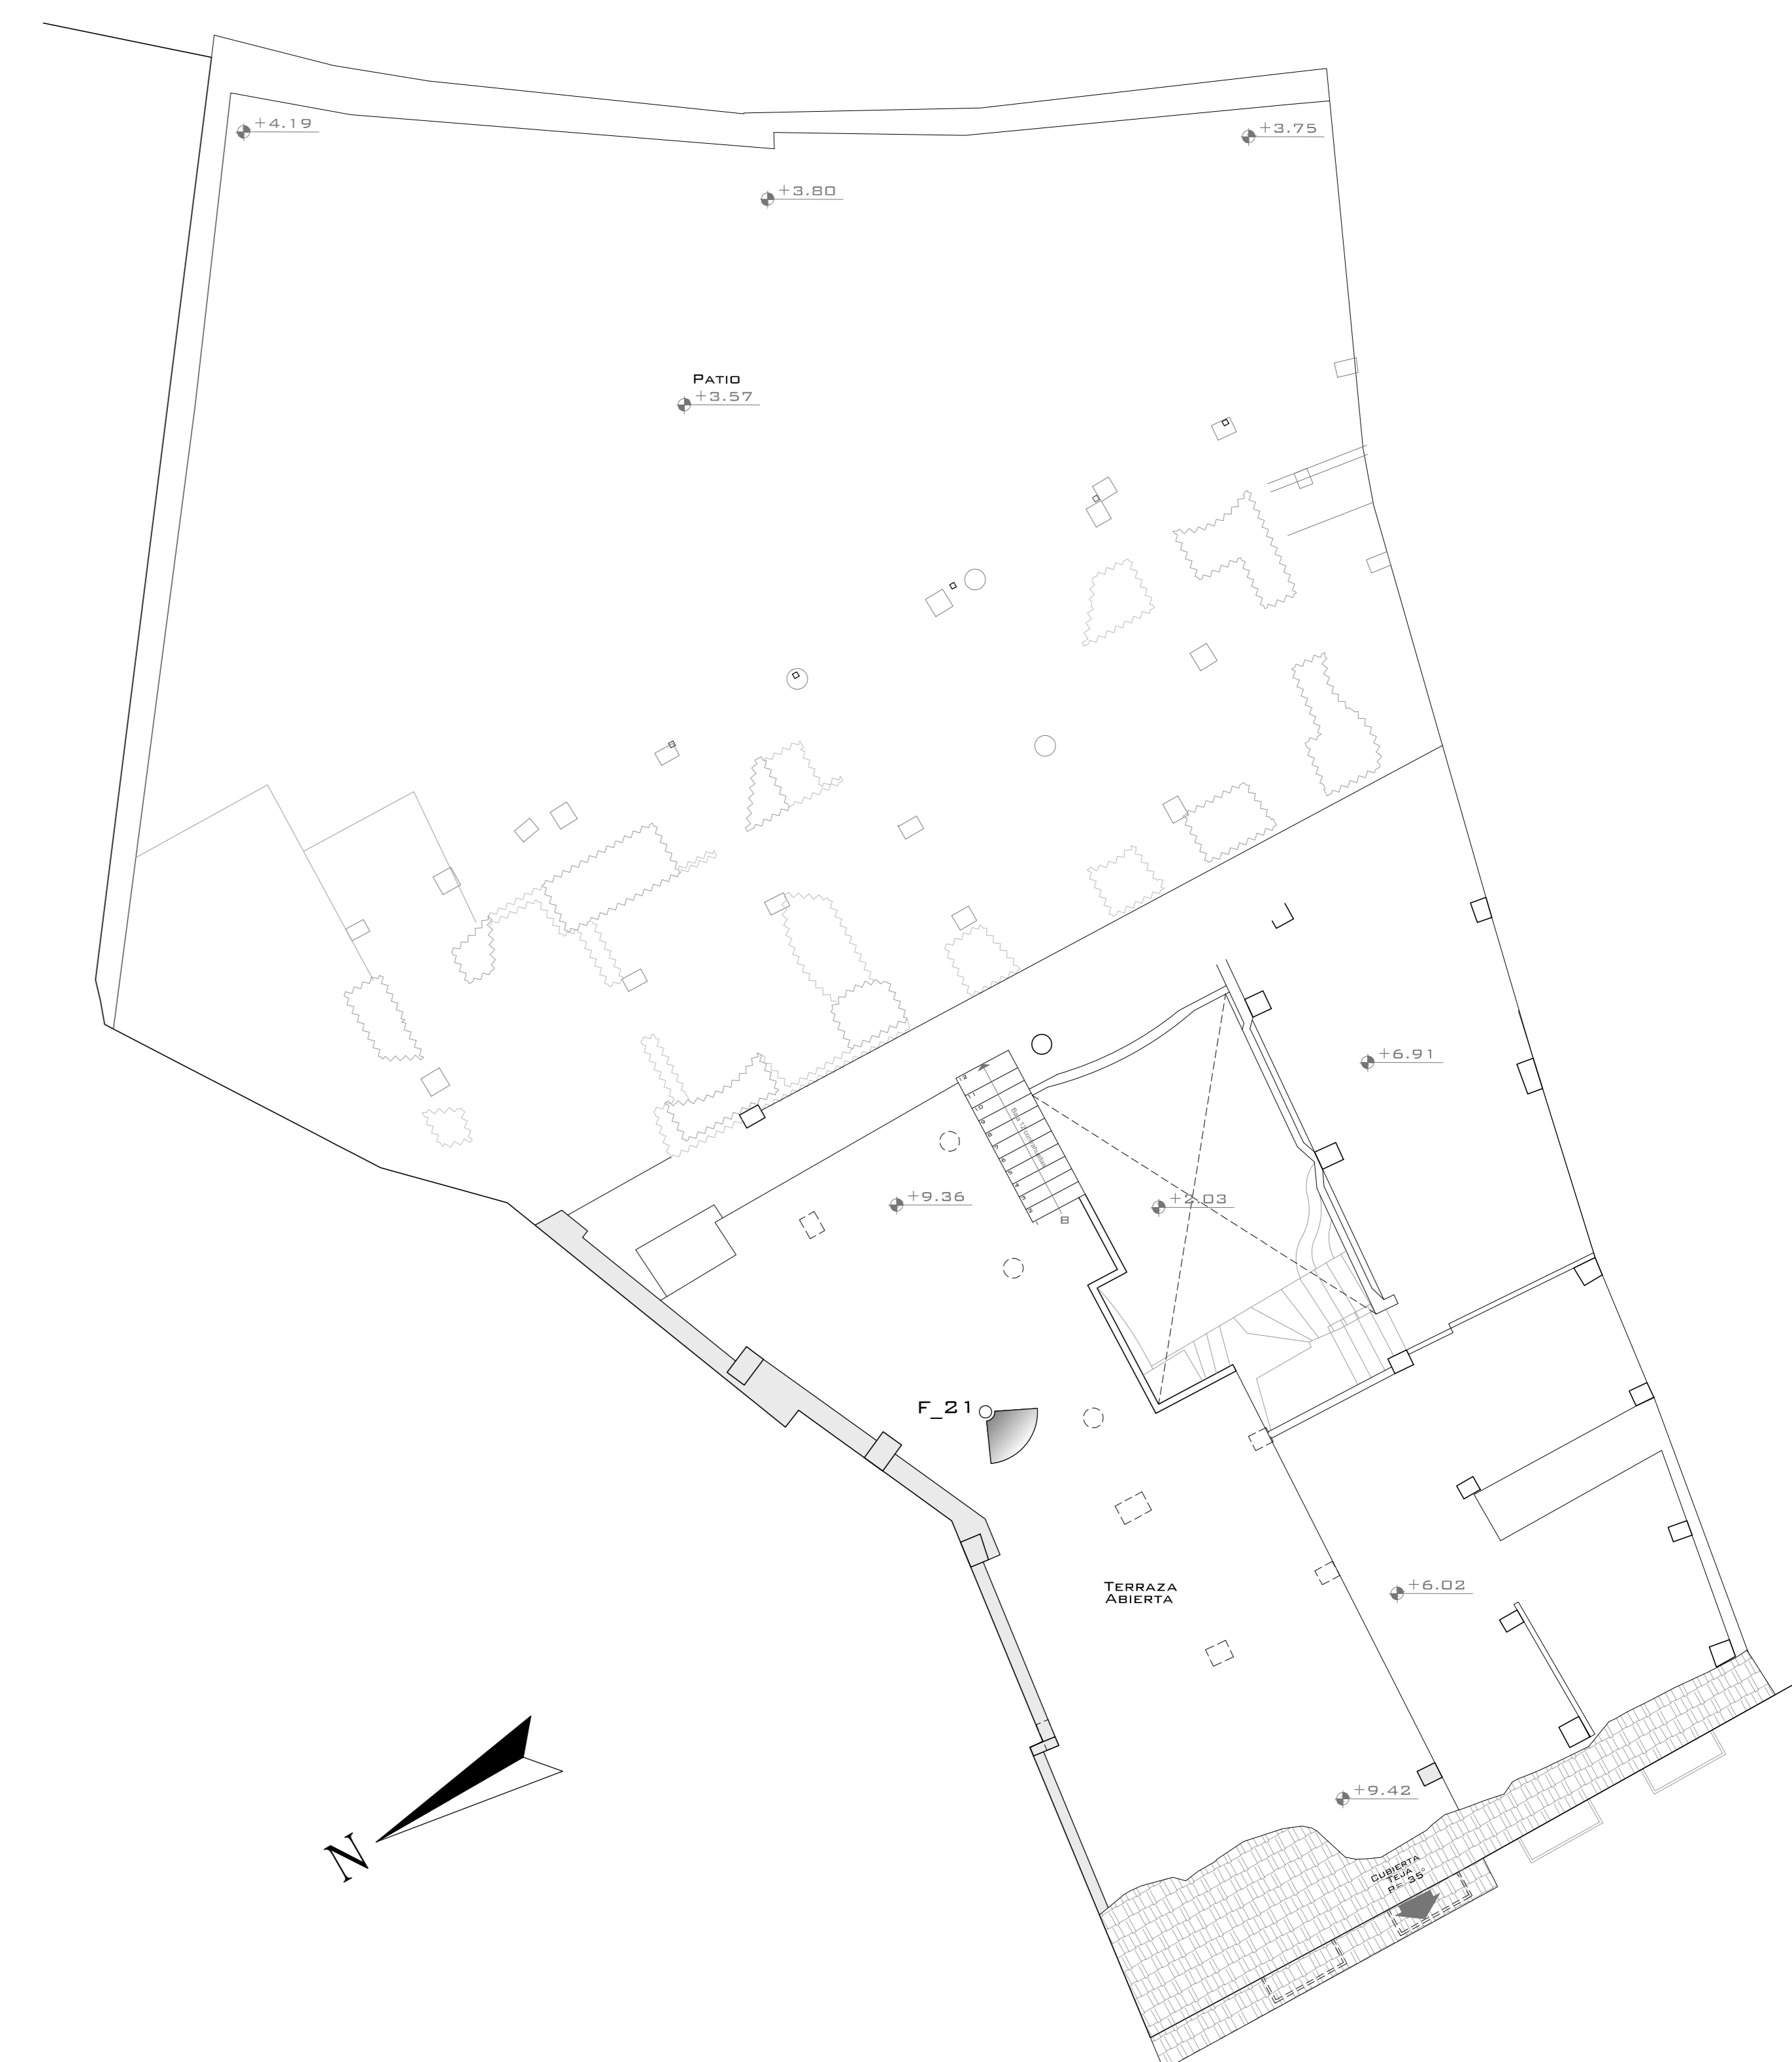

**BLOQUE B**  
**MEMORIA FOTOGRAFICA NIVEL +9.36/+9.42**  
**ESC: 1** **100**

NOTAS	
LAS MEDIDAS PREVIENEN SOBRE LA ESCALA TODAS LAS COTAS ESTAN INDICADAS EN M.	
PROYECTO:	<b>PROYECTO LA LOMA</b>
UBICACION:	Av. Pedro Vicente Maldonado y Joaquín Paredes-La Loma-Centro Histórico
CONTENIDO:	<b>BLOQUE B</b> Memoria fotografica nivel +2.03/+3.30 Memoria fotografica nivel +5.63/+6.91
FECHA:	MAYO 2022
PROPIETARIO:	 <small>EGIS</small>
SELOS MUNICIPALES:	
PROFESIONAL RESPONSABLE:	
CLASE DOCUMENTO:	303070020000000000
MEMO:	3715042
LAMINA:	<b>AM-22</b>
	22 DE 47