


BLOQUE D
PLANTA MATERIALES CONSTRUCTIVOS NIVEL -2.88
 ESC: 1 _____ 100

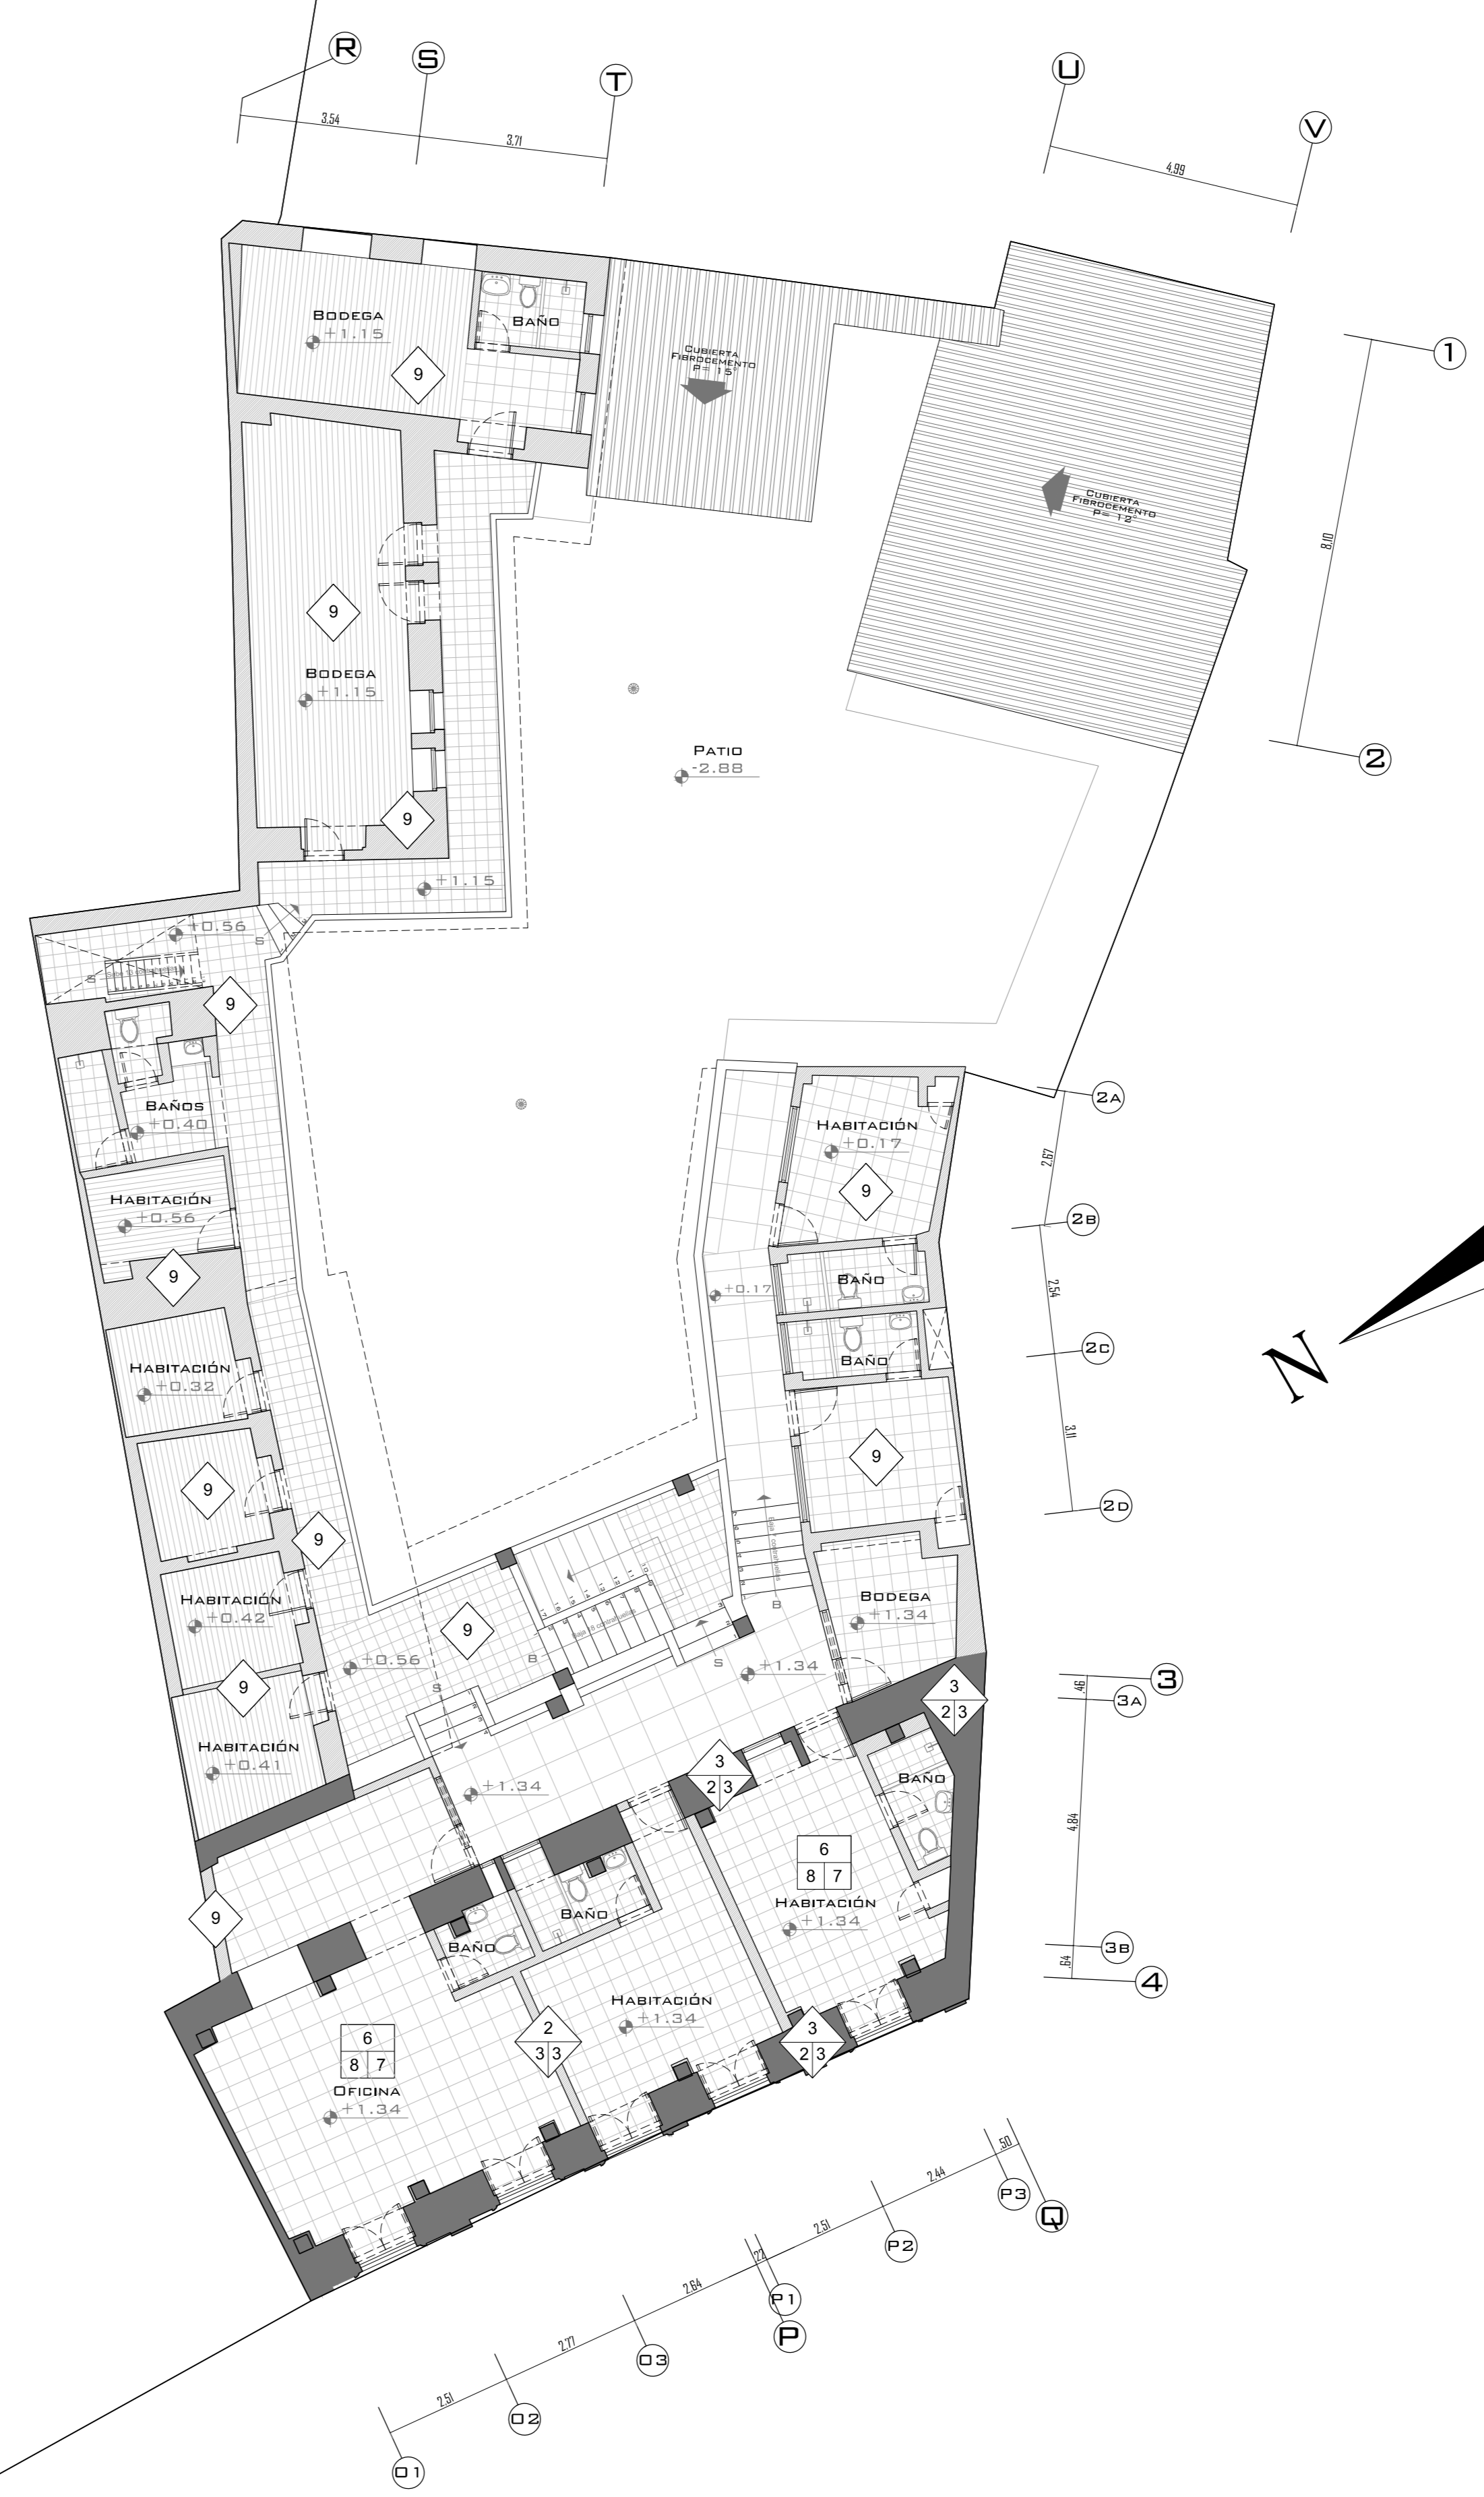

BLOQUE D
PLANTA MATERIALES CONSTRUCTIVOS NIVEL +1.34
 ESC: 1 _____ 100




CUADRO DE MATERIALES DE CUBIERTA			
CUBIERTA		E = ESTRUCTURA	R = REVESTIMIENTOS
		A = ACABADOS	
CODIGO	ESTRUCTURA	REVESTIMIENTOS	ACABADOS
1	NINGUNO	NINGUNO	NINGUNO
2	MADERA/CAMA CARBISO	TEJA	MASILLADO CEMENTO/ARENA
3	MADERA/BASTIDOR MADERA	ZINC	PINTURA
4	LOSA CATALANA	MORTERO BASTARDO	
5	MADERA HOJAS DE ZINC	FIBROCEMENTO	

CUADRO DE MATERIALES DE PISO			
PISOS		E = ESTRUCTURA	R = REVESTIMIENTOS
		A = ACABADOS	
CODIGO	ESTRUCTURA	REVESTIMIENTOS	ACABADOS
1	NINGUNO	NINGUNO	NINGUNO
2	TIERRA AFISONADA	LADRILLO MAMBRON	REVOCADO DE MADERA
3	CONTRAFISO H. SIMPLE	LADRILLO PASTERLO	REVOCADO SAL
4	VIGAS DE MADERA	DUELA EUCALPTO	ENCERADO
5	LOSA CATALANA	PIEDRA SILLAR	LACADO
6	LOSA DE HORMIGÓN	EMPERADO PIEDRA BOLA	ALFOMBRADO
7		1/2 DUELA	CERAMICA
8		MASILLADO CEM/ARENA	

CUADRO DE MATERIALES DE MUROS			
MUROS		E = ESTRUCTURA	R = REVESTIMIENTOS
		A = ACABADOS	
CODIGO	ESTRUCTURA	REVESTIMIENTOS	ACABADOS
1	NINGUNO	NINGUNO	NINGUNO
2	LADRILLO	ENLUCIDO CHOCOTITO	PINTURA CAL
3	ADOSE	ENLUCIDO CEM/ARENA	PINTURA LATEX
4	MADERA	MORTERO BASTARDO	PAPEL TAFEZ
5	PIEDRA BASILICA	ARGAMASA CAL/ARENA	ALISADO CEMENTINA
6	PIEDRA SILLAR	MADERA	MADERA
7	BLOQUE DE CEMENTO	AZULEJO	
8	RUBINAS SIN MATERIALES RECUPERABLES		
9	CONSTRUCCION ARMADITA (VARGOS MATERIALES)		

NOTAS

LAS MEDIDAS PREVALEN SOBRE LA ESCALA
 TODAS LAS COTAS ESTAN INDICADAS EN M.

PROYECTO:	PROYECTO LA LOMA		PROFESIONAL RESPONSABLE:
UBICACION:	Av. Pedro Vicente Maldonado y Joaquín Paredes-La Loma-Centro Histórico		
CONTENIDO:	BLOQUE D Plantas materiales constructivos N-2.88/+1.34		CLASE DOCUMENTO: 303070020000000000 Fecha: 31/05/2022
FECHA:	MAYO 2022	ESCALA:	INDICADA
PROPIETARIO:		PROYECTO:	AM-28
SELOS MUNICIPALES:		28 DE 47	