


BLOQUE D
PLANTA PATOLOGÍAS NIVEL -2.88
 ESC: 1 _____ 100
 0 1 2 3 4 5 6

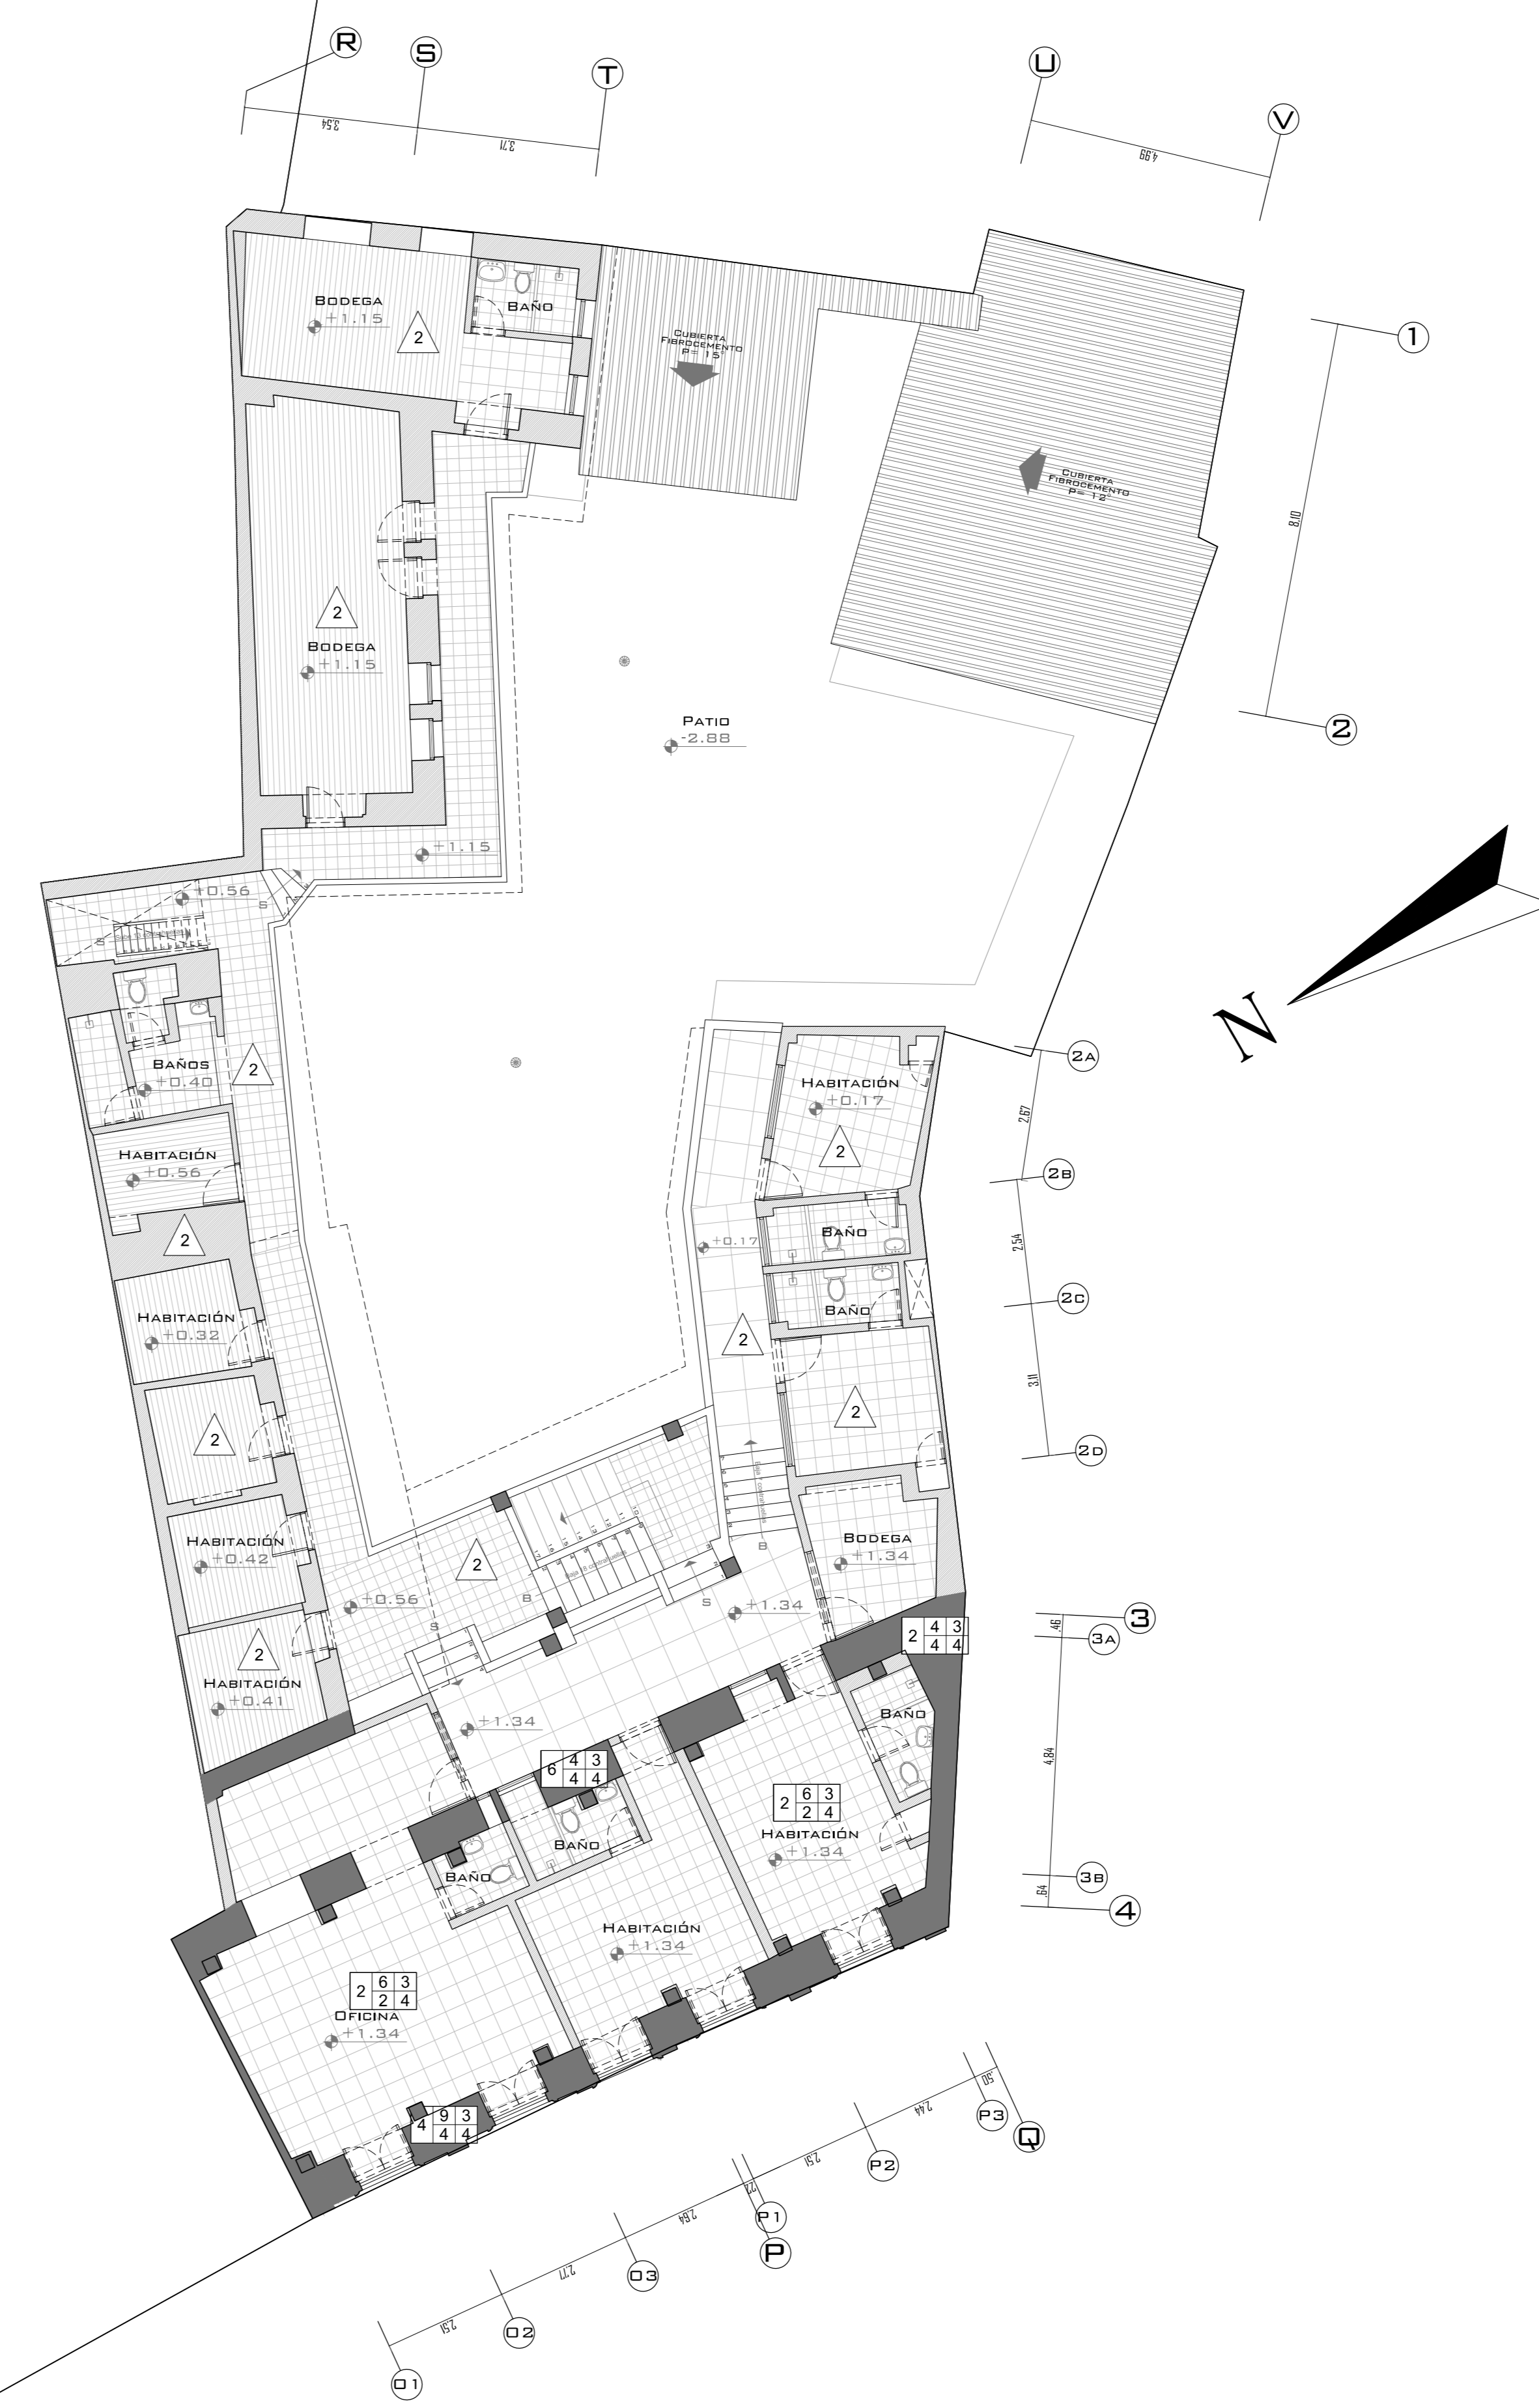


BLOQUE D
PLANTA PATOLOGÍAS NIVEL +1.34
 ESC: 1 _____ 100
 0 1 2 3 4 5 6

CUADRO DE PATOLOGÍAS DEL ESTADO ACTUAL					
ESTADO ACTUAL	CAUSA	EFECTO	PORCENT.	LOCALIZACIÓN ELEMENTO ANALIZADO	
				L = LOCALIZACIÓN ELEMENTO ANALIZADO	M = MATERIAL DETERIORADO (UBICACIÓN)
1	NINGUNO	NINGUNO	NINGUNO	NINGUNO	NINGUNO
2	TIEMPO DE USO	MANCHAS	30	FISOS	ESTRUCTURA
3	ABANDONO	ABOLANDOS	20	ENTREFOSOS	REVESTIMIENTO
4	EXPOSICIÓN INTemperIE	DESPRENDAMIENTOS	30	MUECOS FUERTANTES	ACABADO
5	HUMEDAD (FILTRACIONES)	FISURAS	40	PORTIGOS MADERA	
6	FALTA MANTENIMIENTO	DESASTE	50	TABICERIAS	
7	DIFERENCIA MATERIALES	DESPIENTE	60	TUMBAO MALLA/CEM	
8	AGUM ESCOMBROS	VIBRACION	70	TUMBAO CARRIZO/CHDC	
9	BANDALIZAO	DETENSION GENERAL	80	GUERTAS	
10		SEPARACION JUNTAS	90	GRADAS	
11		PRESENCIA HONGOS	100	ZOCALO	
12		DESPRENDIMIENTO TOTAL		ANTEPECHO	
13				CIELO BASSO	

CUADRO DE ESTADO DE EDIFICACIÓN	
ESTADO	E = ESTADO DE EDIFICACIÓN
1	CONSTRUCCIÓN COLAPSADA RETIRO DE ESCOMBROS
2	ESTRUCTURA AÑADIDA A LIBERAR, SIN VALOR HISTÓRICO
3	NO CONTIENE PATOLOGÍAS

NOTAS

LAS MEDIDAS PREVELEN SOBRE LA ESCALA
 TODAS LAS COTAS ESTÁN INDICADAS EN M.

PROYECTO:	PROYECTO LA LOMA		PROFESIONAL RESPONSABLE:
UBICACIÓN:	Av. Pedro Vicente Maldonado y Joaquín Paredes-La Loma-Centro Histórico		
CONTENIDO:	BLOQUE D	PLANTA PATOLOGÍAS NIVEL +1.34	CLASE DOCUMENTO: 303070020000000000
FECHA:	MAYO 2020	ESCALA:	INDICADA
PROPIETARIO:		PROYECTO:	AM-31
SELOS MUNICIPALES:			

31 DE 47