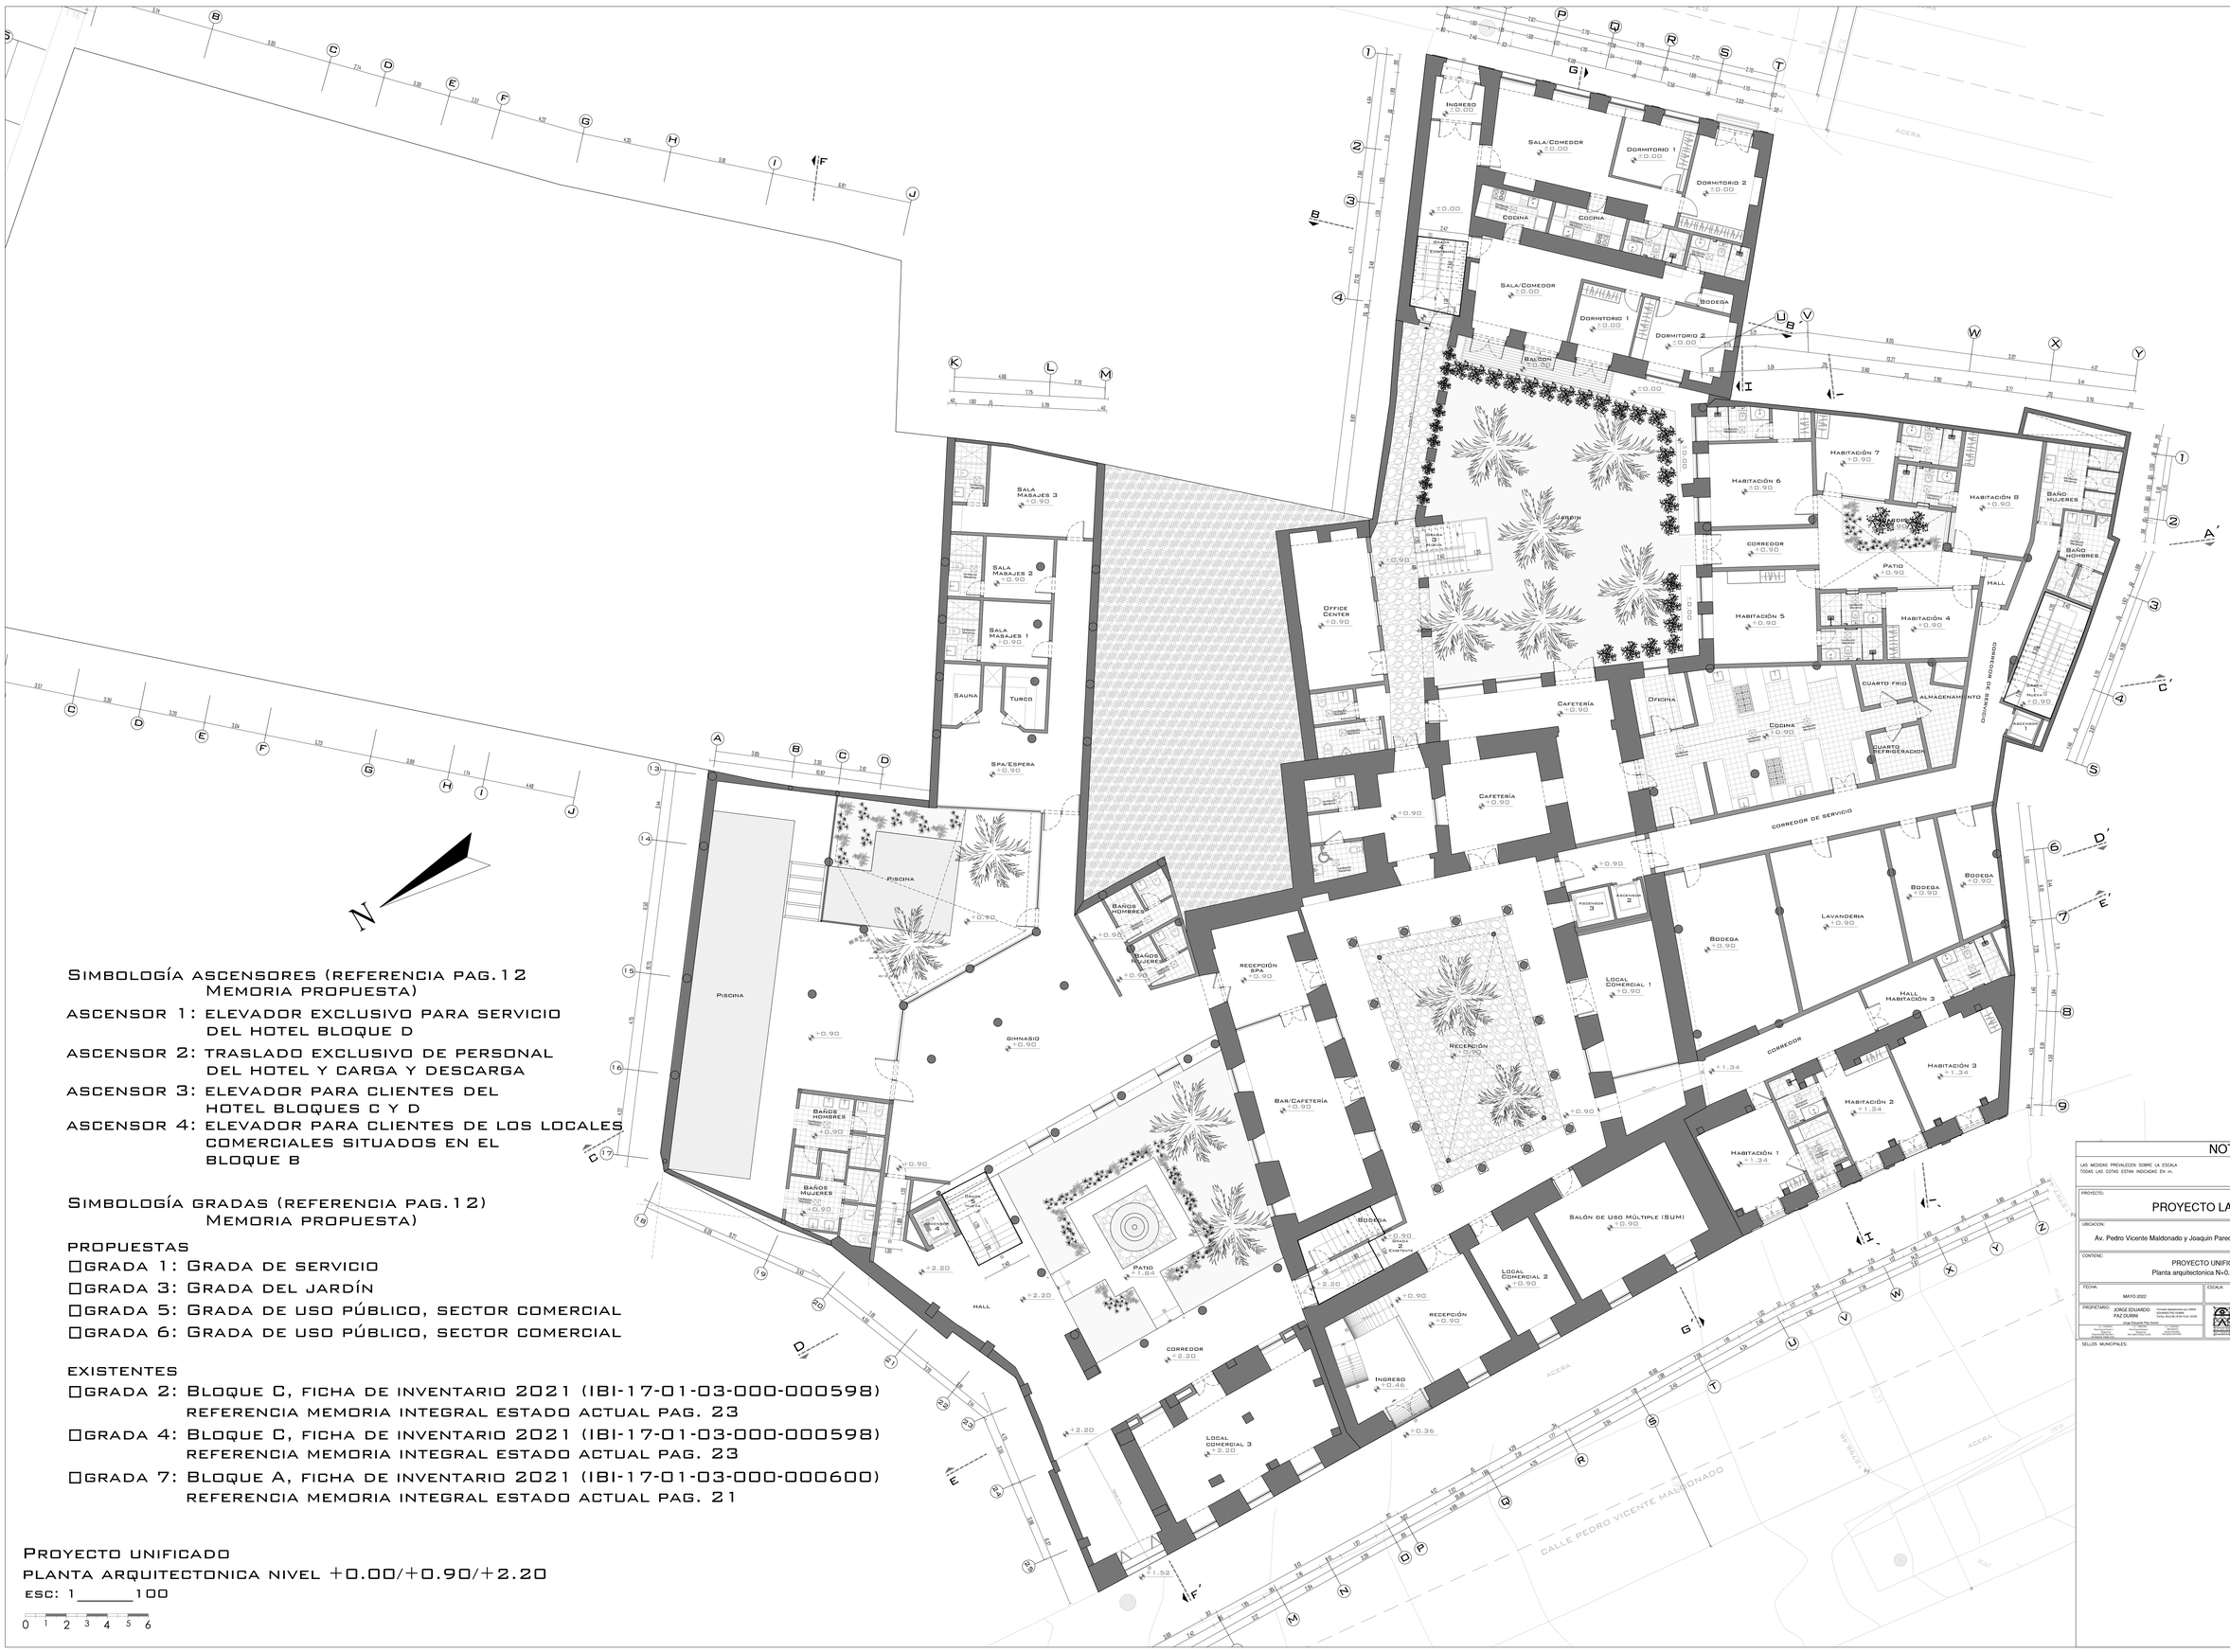

Simbología ascensores (referencia pag.12 Memoria propuesta)

ascensor 1: elevador exclusivo para servicio del hotel bloque d

ascensor 2: traslado exclusivo de personal del hotel y carga y descarga

ascensor 3: elevador para clientes del hotel bloques c y d

ascensor 4: elevador para clientes de los locales comerciales situados en el bloque b

Simbología gradas (referencia pag.12) Memoria propuesta)

propuestas

- ☐grada 1: Grada de servicio
- ☐grada 3: Grada del jardín
- ☐grada 5: Grada de uso público, sector comercial
- ☐grada 6: Grada de uso público, sector comercial

existentes

- ☐grada 2: Bloque C, ficha de inventario 2021 (IBI-17-01-03-000-000598) referencia memoria integral estado actual pag. 23
- ☐grada 4: Bloque C, ficha de inventario 2021 (IBI-17-01-03-000-000598) referencia memoria integral estado actual pag. 23
- ☐grada 7: Bloque A, ficha de inventario 2021 (IBI-17-01-03-000-000600) referencia memoria integral estado actual pag. 21

Proyecto unificado

planta arquitectonica nivel +0.00/+0.90/+2.20

esc: 1_____100

0 1 2 3 4 5 6

NOTAS

LAS MEDIDAS PREVALECEN SOBRE LA ESCALA
TODAS LAS COTAS ESTAN INDICADAS EN m.

PROYECTO: PROYECTO LA LOMA	PROFESIONAL RESPONSABLE:
UBICACION: Av. Pedro Vicente Maldonado y Joaquín Paredes-La Loma-Centro Historico	
CONTIENE: PROYECTO UNIFICADO Planta arquitectonica N+0.00/+0.90/+2.20	CLAVE CATASTRAL: 3030106020000000000 PREDIO: 3725042
FECHA: MAYO 2022	ESCALA: INDICADA
PROPIETARIO: JORGE EDUARDO PAZ DURINI	LAMINA: AP-49





SELLOS MUNICIPALES:

49 DE 67