



SIMBOLOGIA / NOTAS

-  PARARRAYOS CON MASTIL
-  VARILLA DE COPERWELD
-  CABLE DESNUDO 2/0
-  TRANSFORMADOR
-  TABLERO DE MEDIDORES


- TODAS LAS CONEXIONES ENTERRADAS DEBEN SER CON SUELDA EXOTERMICA
 - TODAS LAS MALLAS DE TIERRA DEBEN INTERCONECTARSE

NOTAS


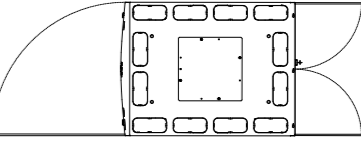
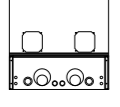
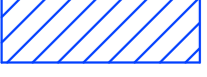
LAS MEDIDAS PREVALEN SOBRE LA ESCALA
 TODOS LOS DATOS ESTAN MEDIDOS EN M.


PROYECTO LA LOMA		REGIONAL REGULABLE
Av. Pedro Vicente Maldonado y Joaquín Paredes-La Loma-Centro Histórico		NO. PROY. ÚNICO: 14848-2022-0000000000
MALLAS DE TIERRA Y PARARRAYOS		CASE CONDOMINIO: 3133-19850000000000
FECHA: MAYO 2022	ESCALA: INDICADA	LABORA: MAYO 2022
PROYECTADO: JOSÉ RAMÓN DEL ROSARIO	ELABORADO: JOSÉ RAMÓN DEL ROSARIO	PROYECTO: IE - 33
SELLOS MANIPULADOS		33 de 35

ESC: 1 _____ 150

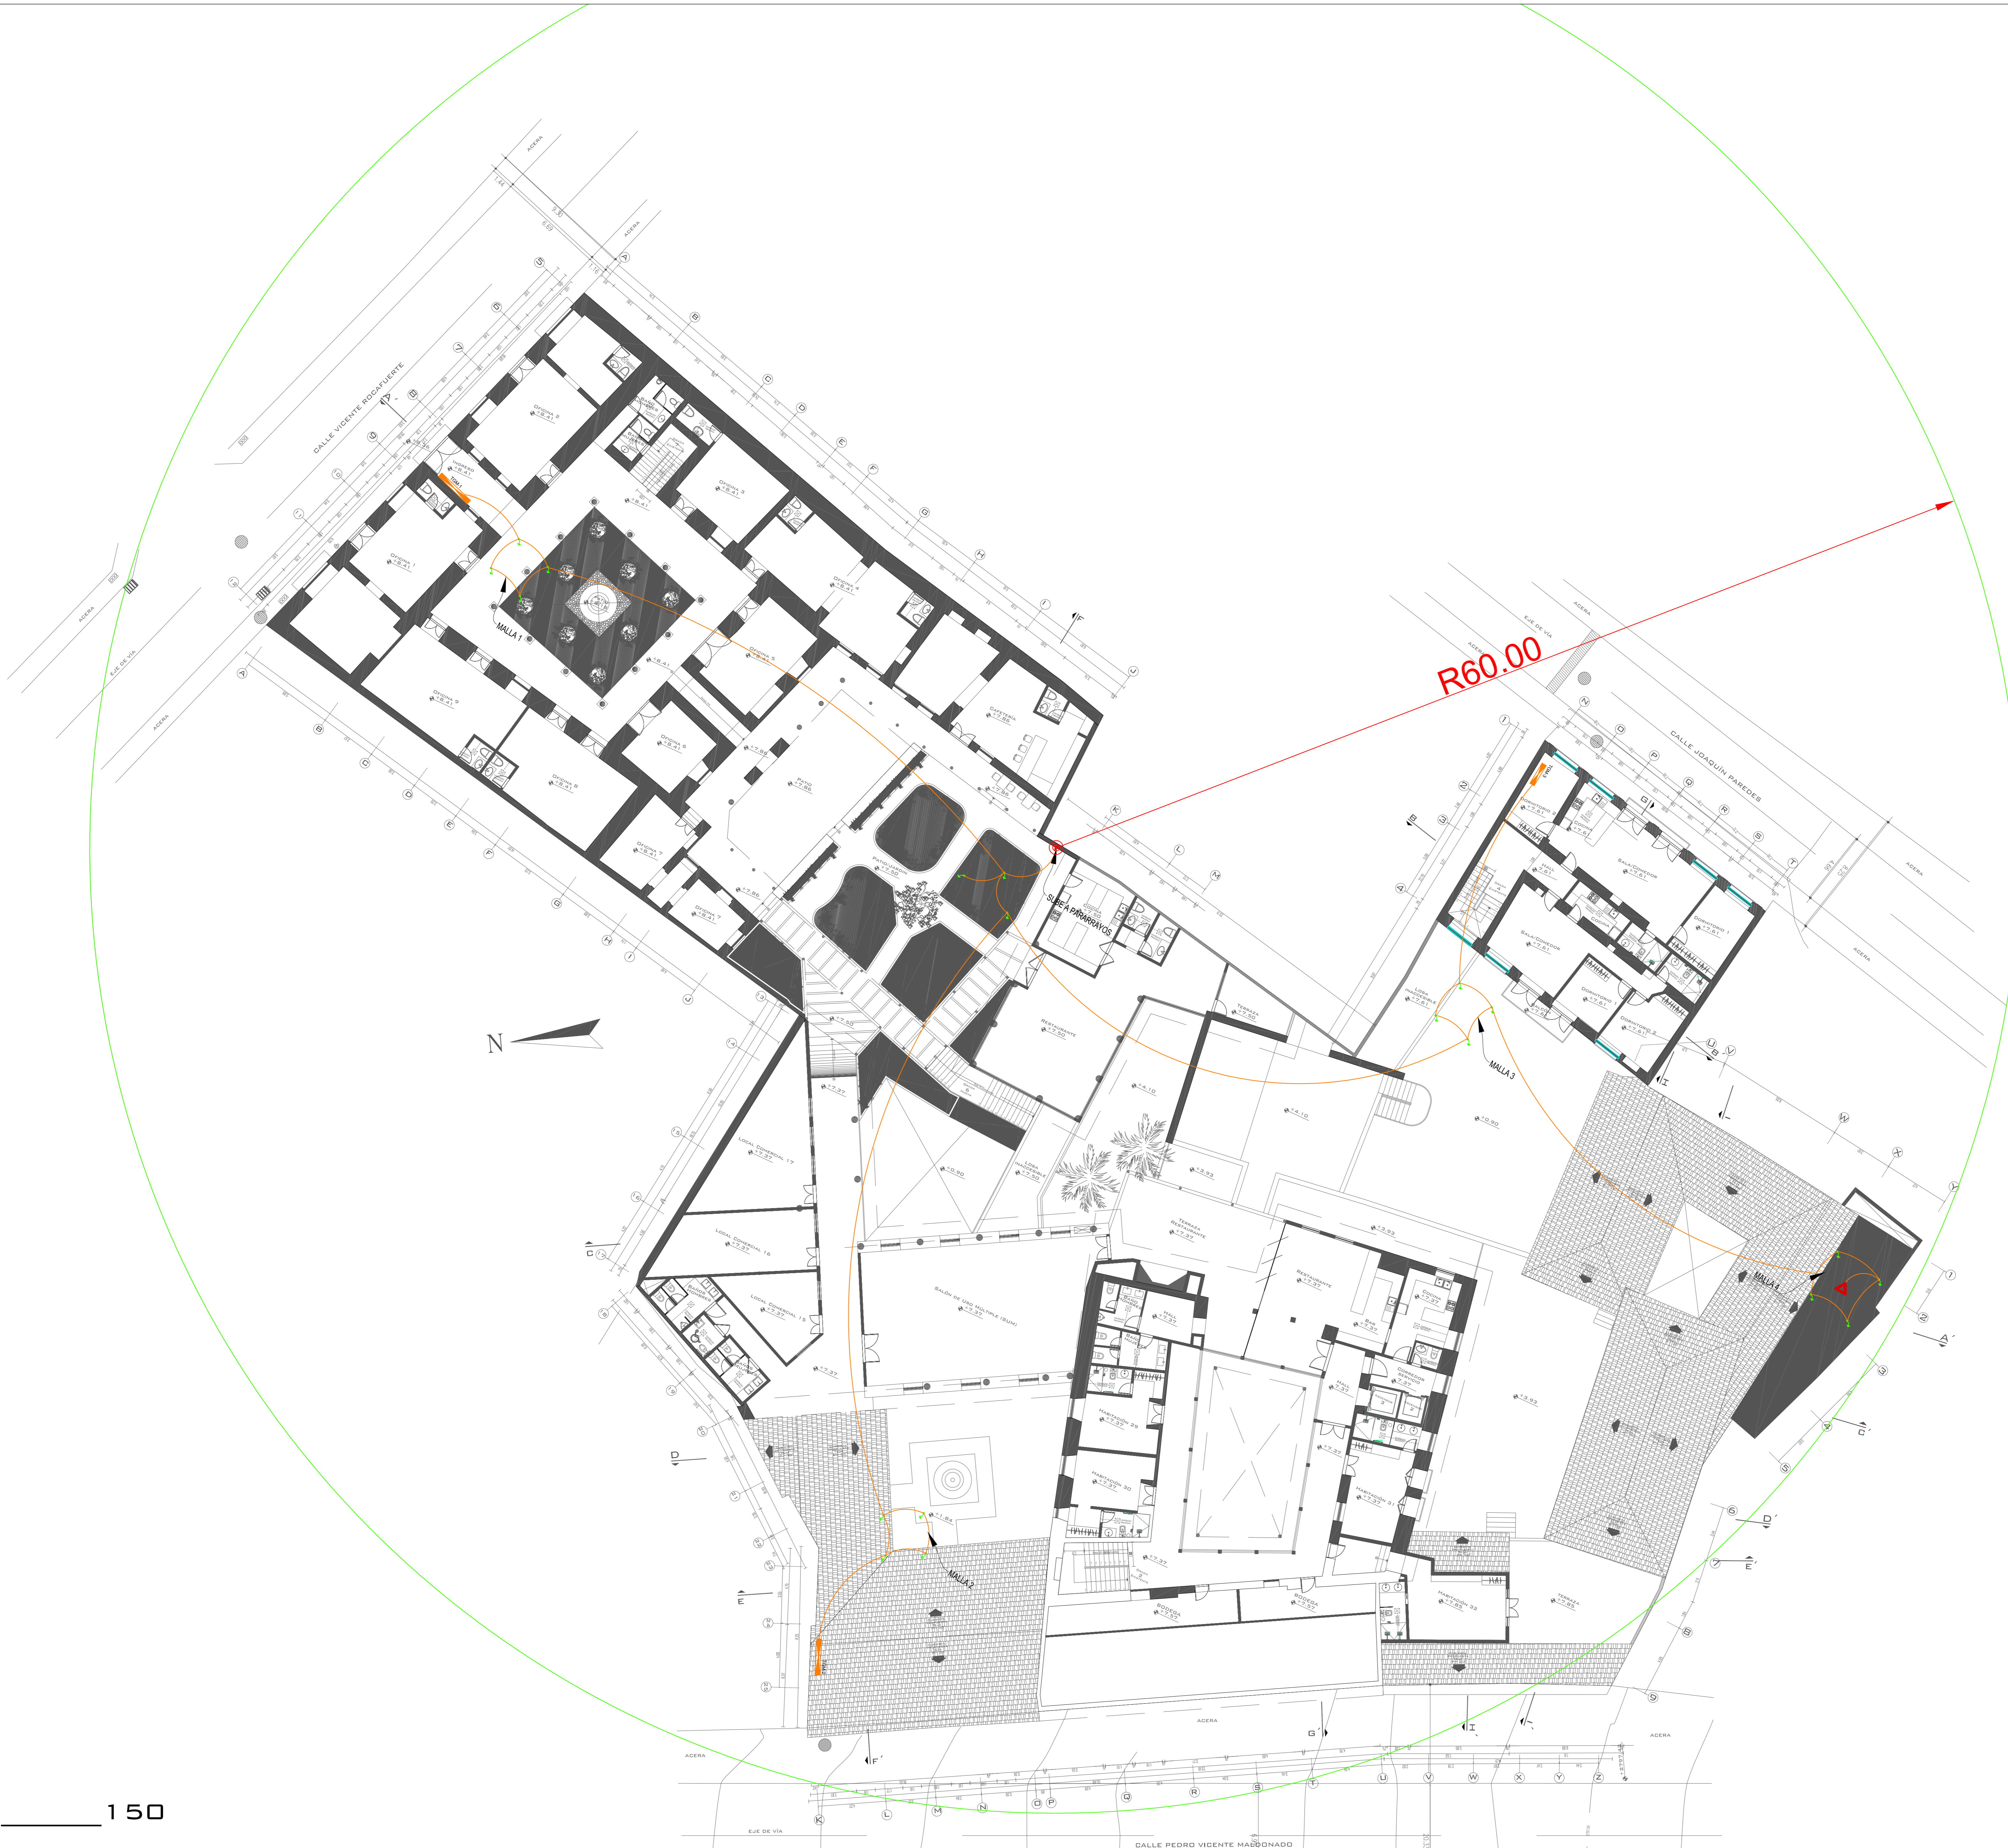

SIMBOLOGIA / NOTAS

-  NAP RED GPON
-  RACK TIPO GABINETE
-  RACK DE PARED ABATIBLE
-  CANALETA ELECTRICA TIPO DUCTO

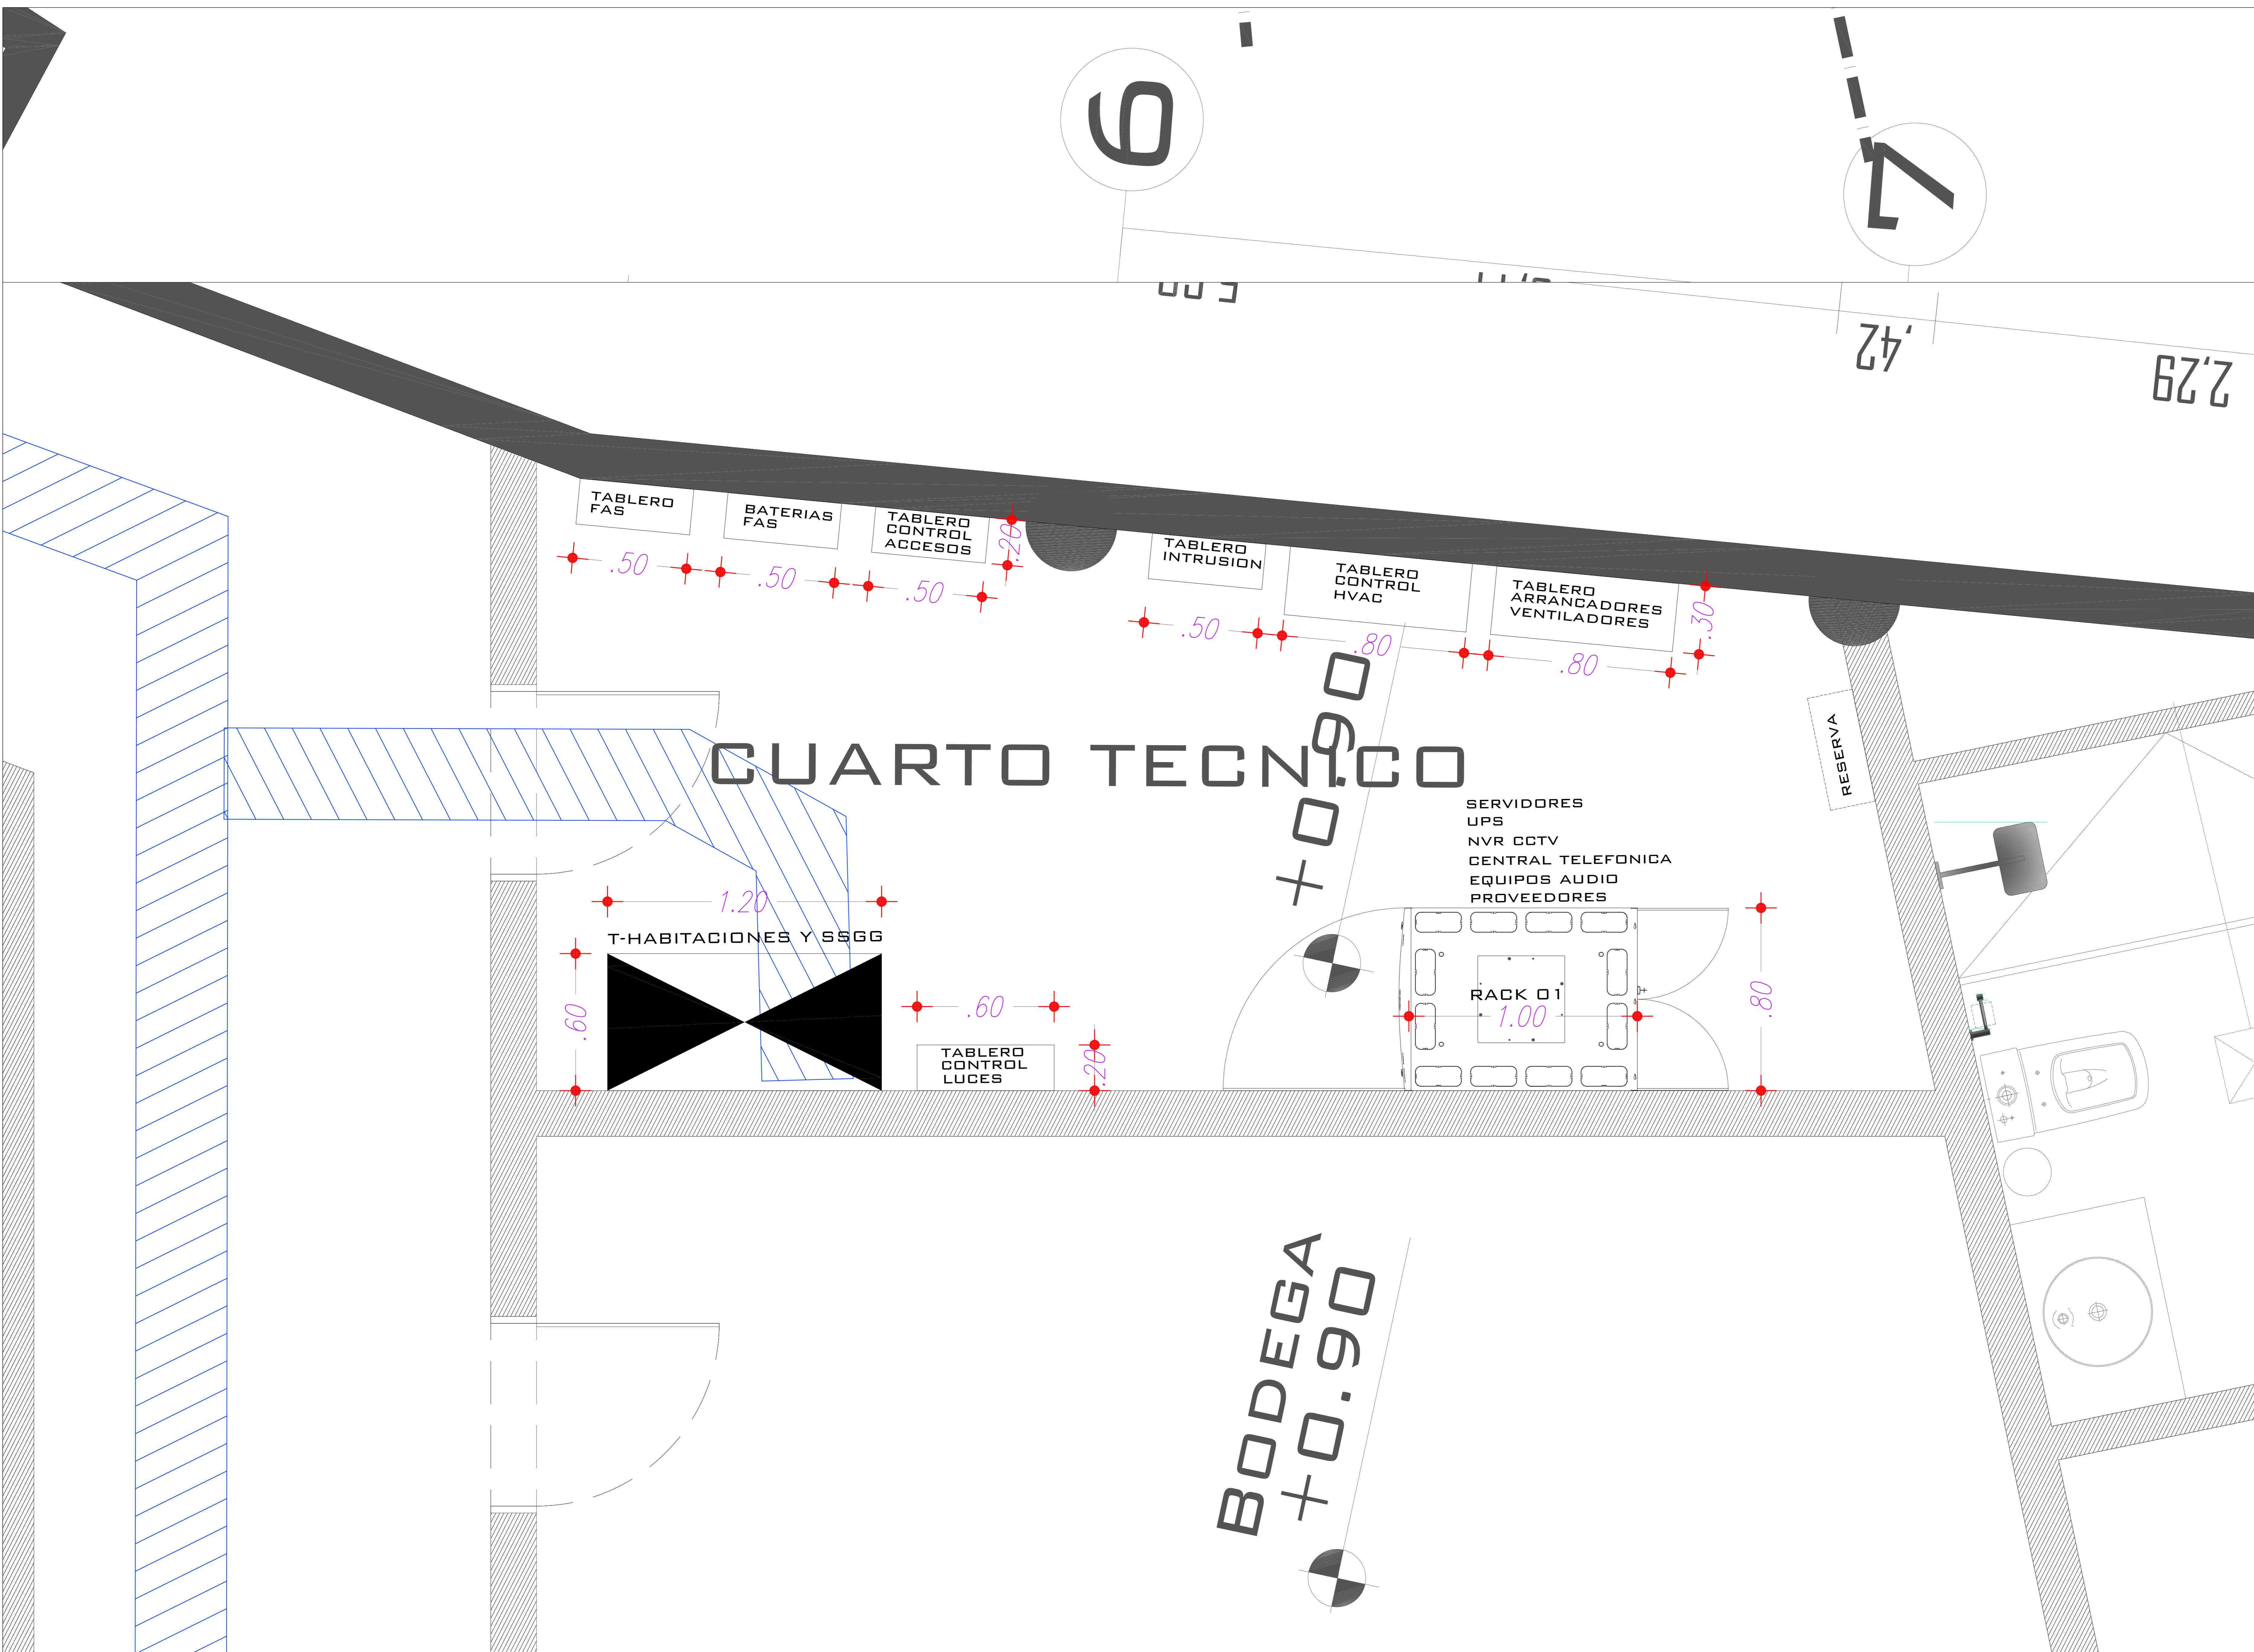
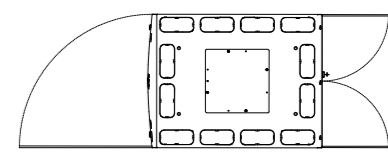
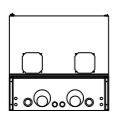
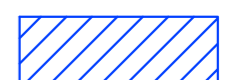



NOTAS

LOS MEDIDOS PREVALCEN SOBRE LA ESCALA
TODOS LOS DATOS ESTAN MEDIDOS EN M.

PROYECTO		PROYECTO RESPONSABLE
PROYECTO LA LOMA		
UBICACION		
Av. Pedro Vicente Maldonado y Joaquín Paredes-La Loma-Centro Histórico		
CONTENIDO		
CUARTO TECNICO BLOQUE C		
FECHA	ESCALA	LABORA
MAYO 2022	INDICADA	
PROYECTADO	PROYECTO	IE - 34
Juan Manuel Delgado	EPAPIS	34 de 35
SELLOS MANIPULADOS		

SIMBOLOGIA / NOTAS

-  NAP RED GPON
-  RACK TIPO GABINETE
-  RACK DE PARED ABATIBLE
-  CANALETA ELECTRICA TIPO DUCTO

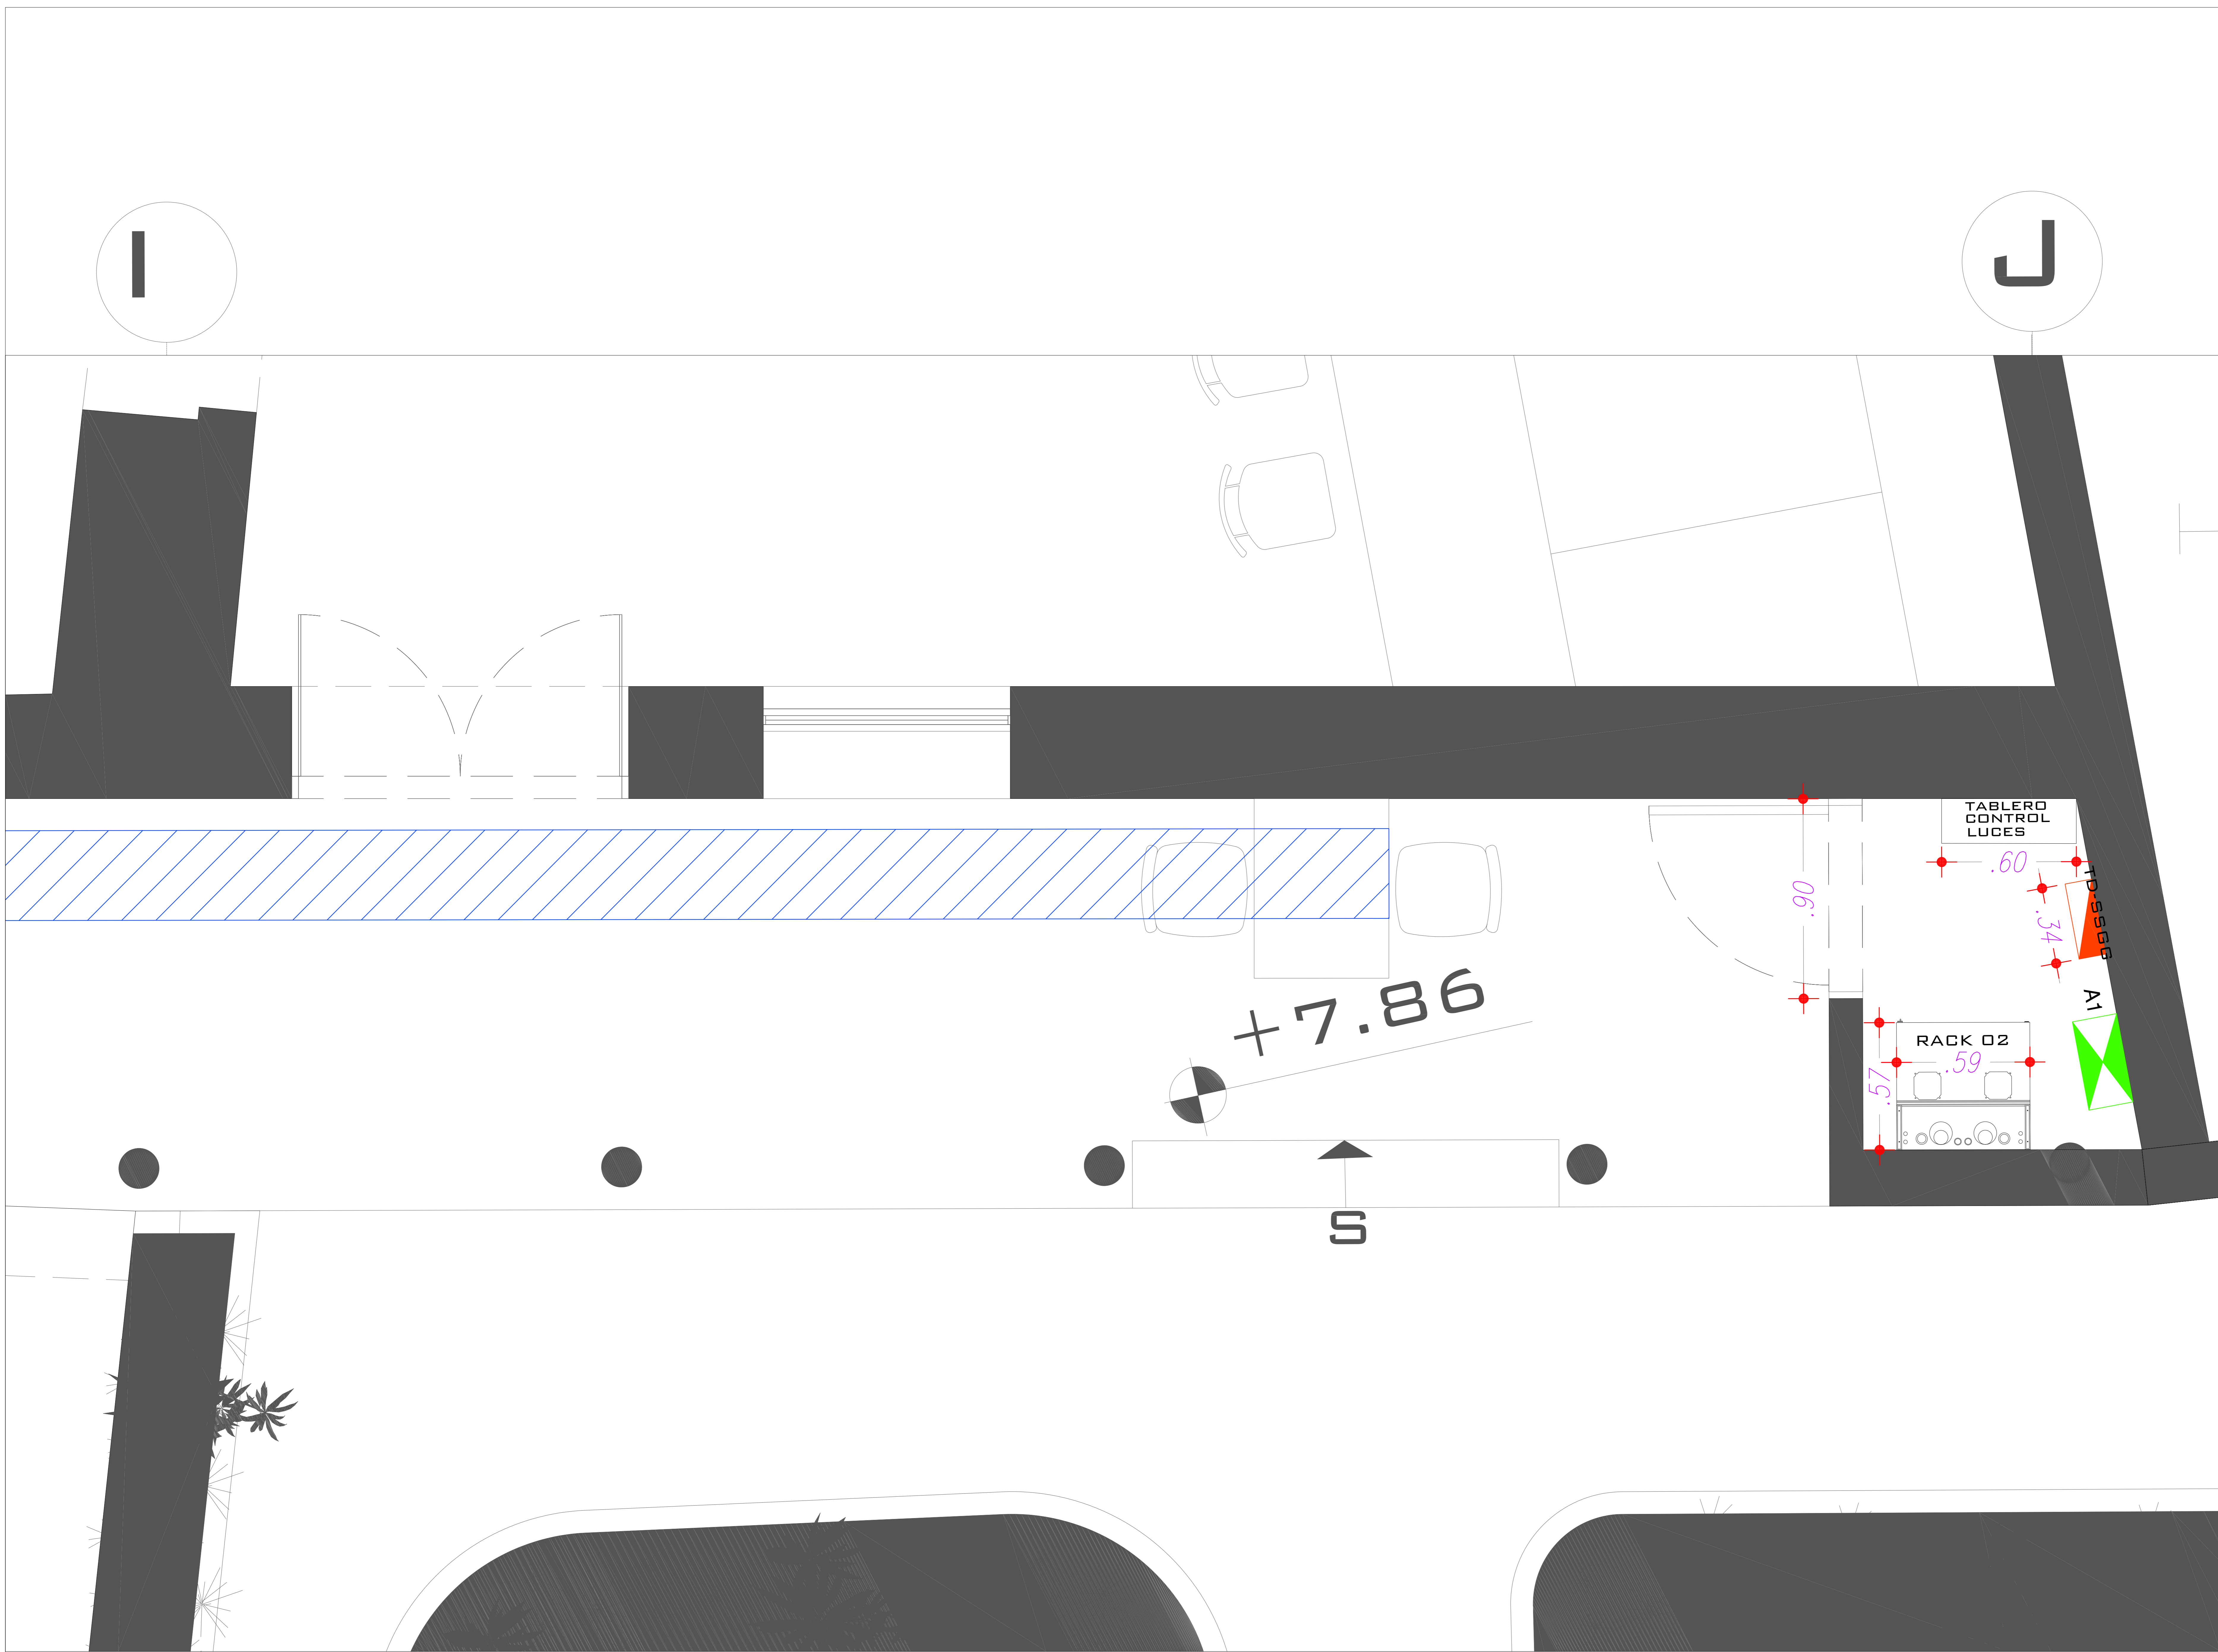

NOTAS

LAS MEDIDAS PREVALEN SOBRE LA ESCRITA
TODOS LOS DATOS ESTAN MEDIDOS EN M.

PROYECTO: PROYECTO LA LOMA		REGIONAL RESPONSABLE:
UBICACION: Av. Pedro Vicente Maldonado y Joaquín Paredes-La Loma-Centro Histórico		NO. IDENTIFICACION: 10000000000000000000
CONTENIDO: CUARTO TECNICO BLOQUE A		FECHA: MAYO 2022
PROYECTADO: JUAN RAMIRO DEL ROSARIO	EDICION: INICIADA	LABORA: IE - 35
REVISADO: JOSE ANTONIO GONZALEZ	PROYECTO: PROYECTO LA LOMA	LABORA: 35 de 35
SELLOS MANIPULADOS		