


SIMBOLOGIA	
—	SANITARIA
—	PUNTO SANITARIO
	CAJA DE REVISION
—	TUBERIA AGUA SERVIDA
—	TUBERIA AGUA LLUVIA

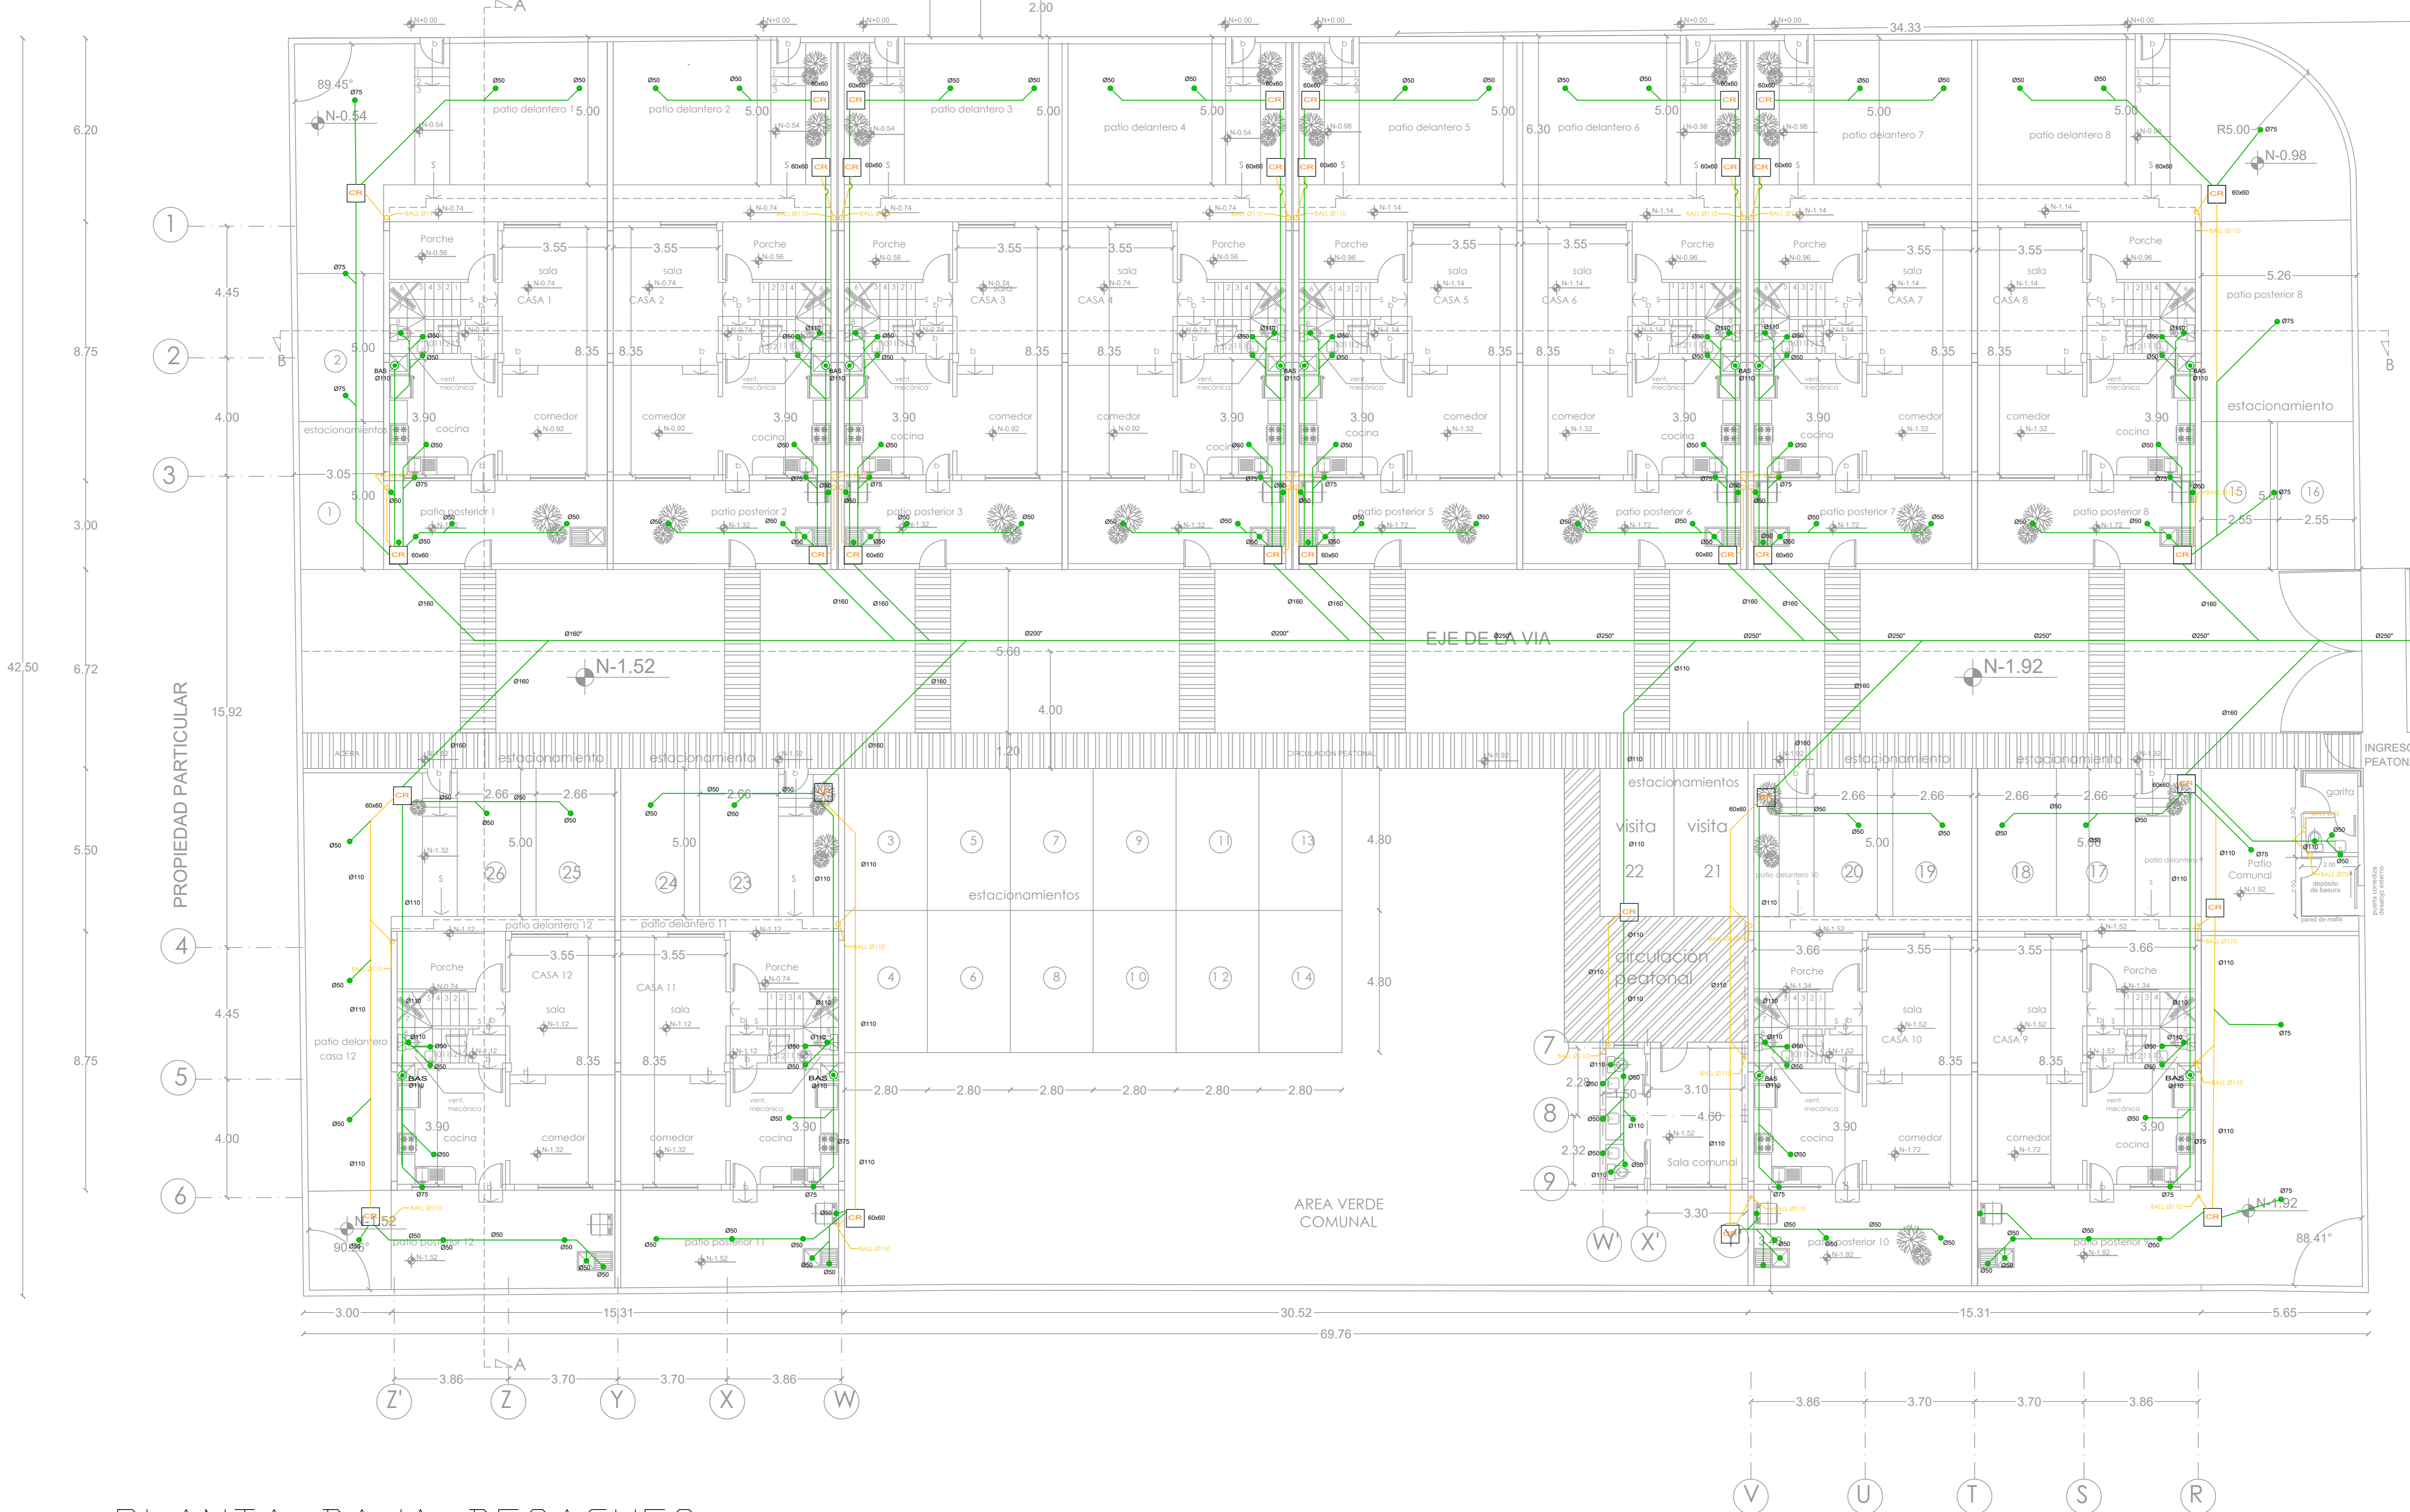

HACIA RED PÚBLICA DE AGUA DE LLUVIAS

HACIA RED PÚBLICA VEHICULAR DE AGUAS SERVIDAS

EJE DE LA VIA

CALLE SIN

PLANTA BAJA DESAGUES
 ESCALA 1=100

PROYECTO		
BLUE WATER		
DIRECCIÓN		
BARRIO: HPT F HUASPUNCO PARROQUIA: SAN ANTONIO, CANTON: QUITO		
CONTIENE:		
PLANTA BAJA DESAGUES		
PROFESIONAL RESPONSABLE	ESCALA	FECHA
Ing. Iván Sánchez Vela SERNICET: 1001-01-184802 C.C. 0502774540	INDICADA	AGOSTO 2022
CLAVE CATASTRAL	Nº PRECIO	LÁMINA
1631308012	371971	IS 1/5
PROPIETARIO		
SR. LUCIO ERNESTO LARA VILLACIS C.C. 1705691572		
APODERADO:		
SR. EFRAIN PATRICIO LARA VILLACIS C.C. 1708751639		
SELLOS MUNICIPALES		