
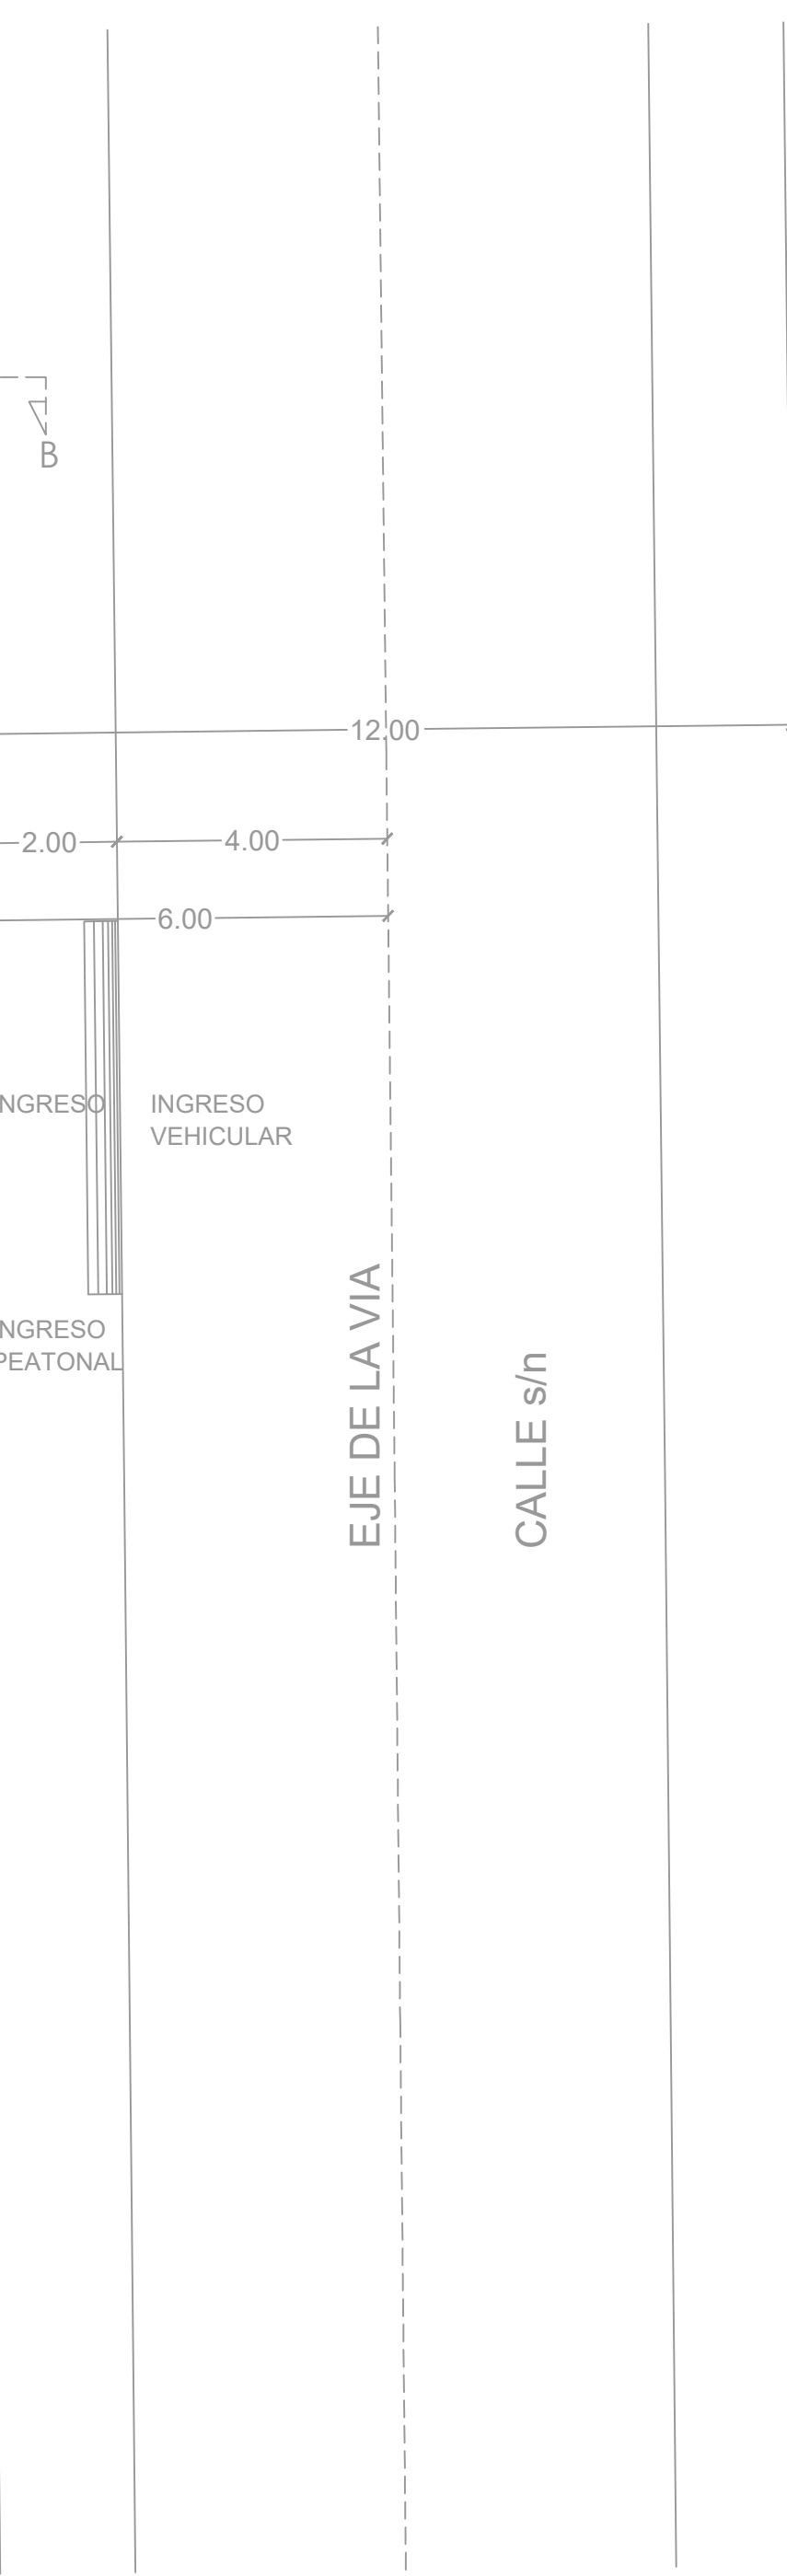
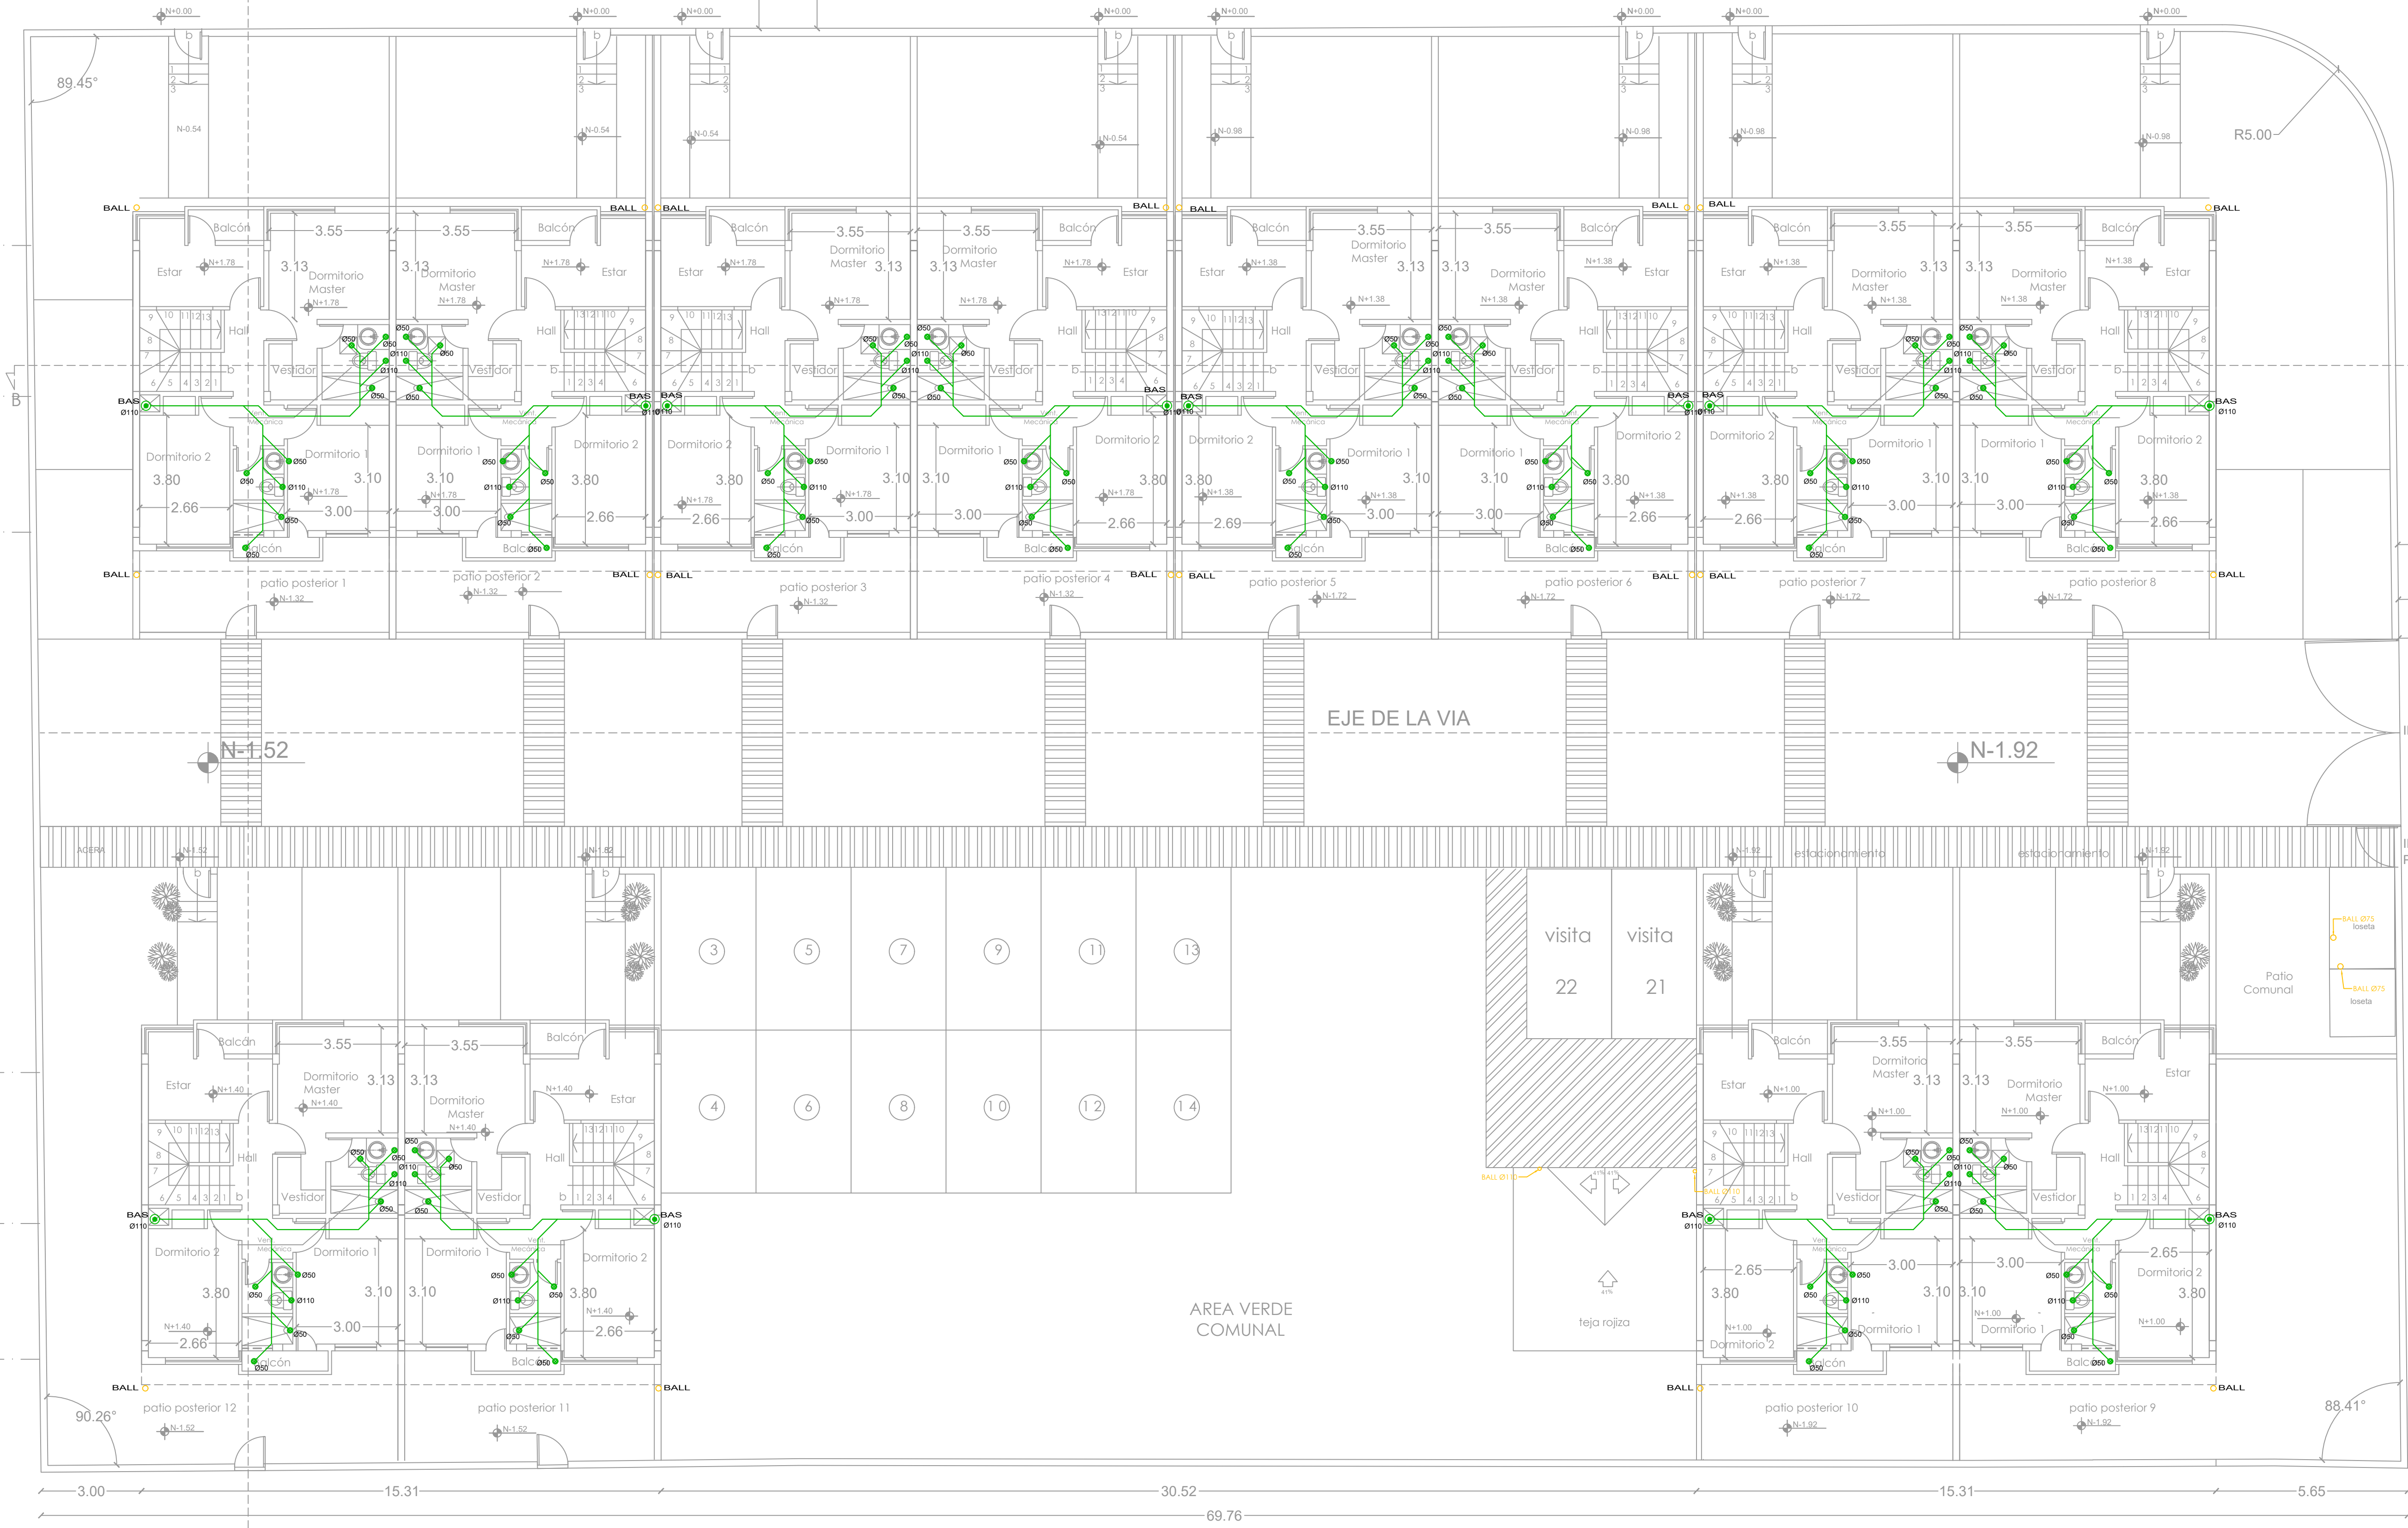


SIMBOLOGIA	
	SANITARIA
	PUNTO SANITARIO
	CAJA DE REVISION
	TUBERIA AGUA SERVIDA
	TUBERIA AGUA LLUVIA

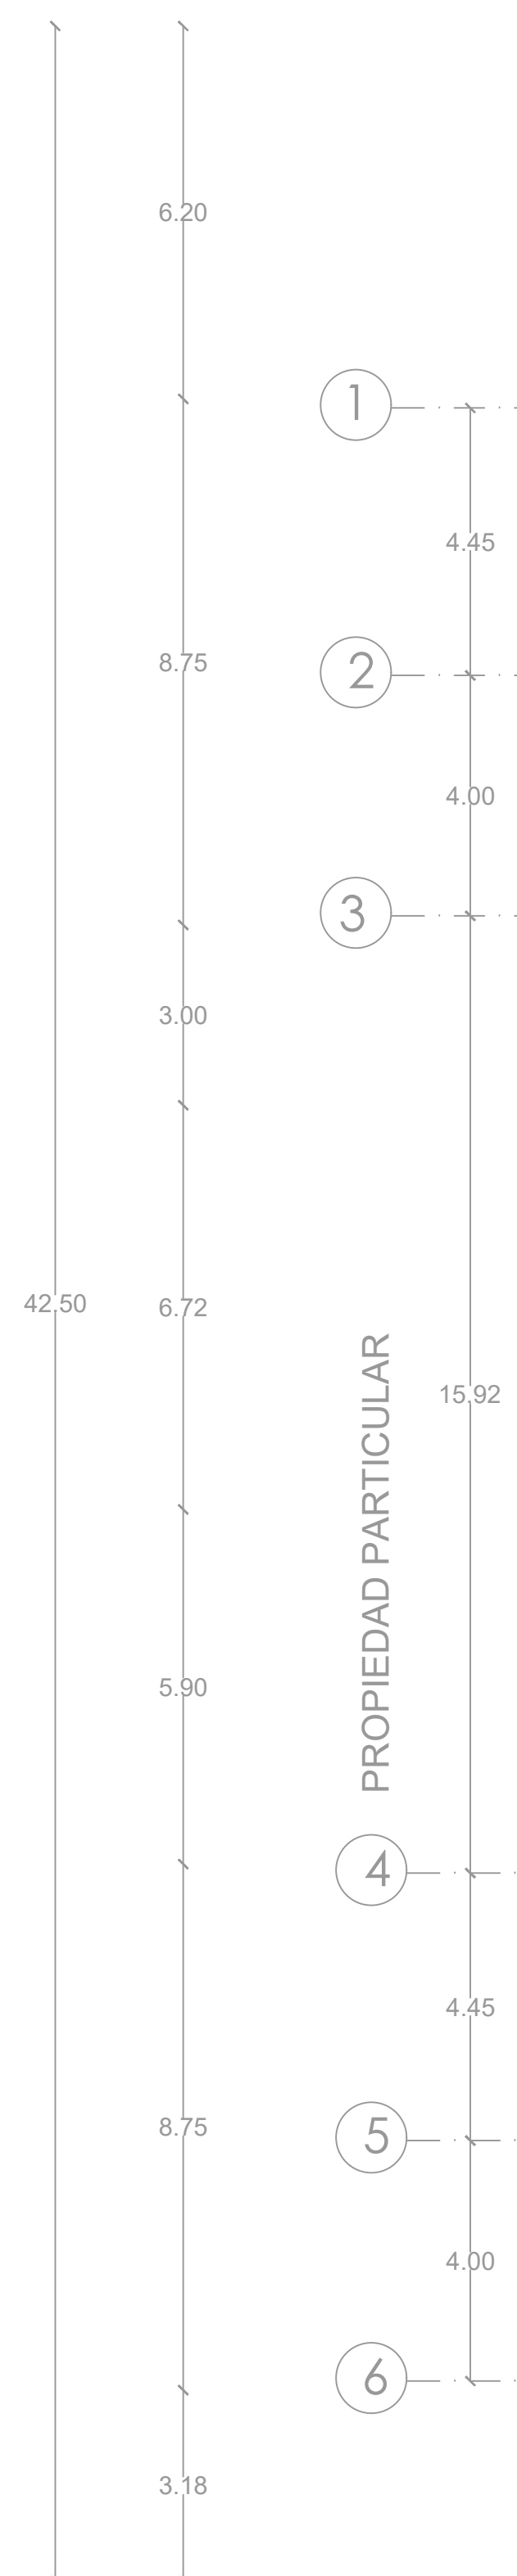

PLANTA ALTA DESAGUES

ESCALA 1=100

PROYECTO		
BLUE WATER		
DIRECCIÓN		
BARRIO: HRT F HUASPUNCO PARROQUIA: SAN ANTONIO, CANTON: QUITO		
CONTIENE		
PLANTA ALTA DESAGUES		
PROFESIONAL RESPONSABLE	ESCALA	FECHA
Ing. Iván Sánchez Yalo SERNIC: 1001-01-154802 C.C. 050274540	INDICADA	AGOSTO 2022
CLAVE CATASTRAL	Nº PREDIO	LÁMINA
1631308012	371971	IS 2/5
PROPIETARIO		
SR. LUCIO ERNESTO LARA VILLACIS C.C. 1705691572		
APODERADO:		
SR. EFRAIN PATRICIO LARA VILLACIS C.C. 1708751639		
SELLOS MUNICIPALES		

