


1 PISO 3
1 : 250

NOTA IMPORTANTE:
NO SE PROPONE INTERVENCIÓN
PARA ESTOS PISOS.

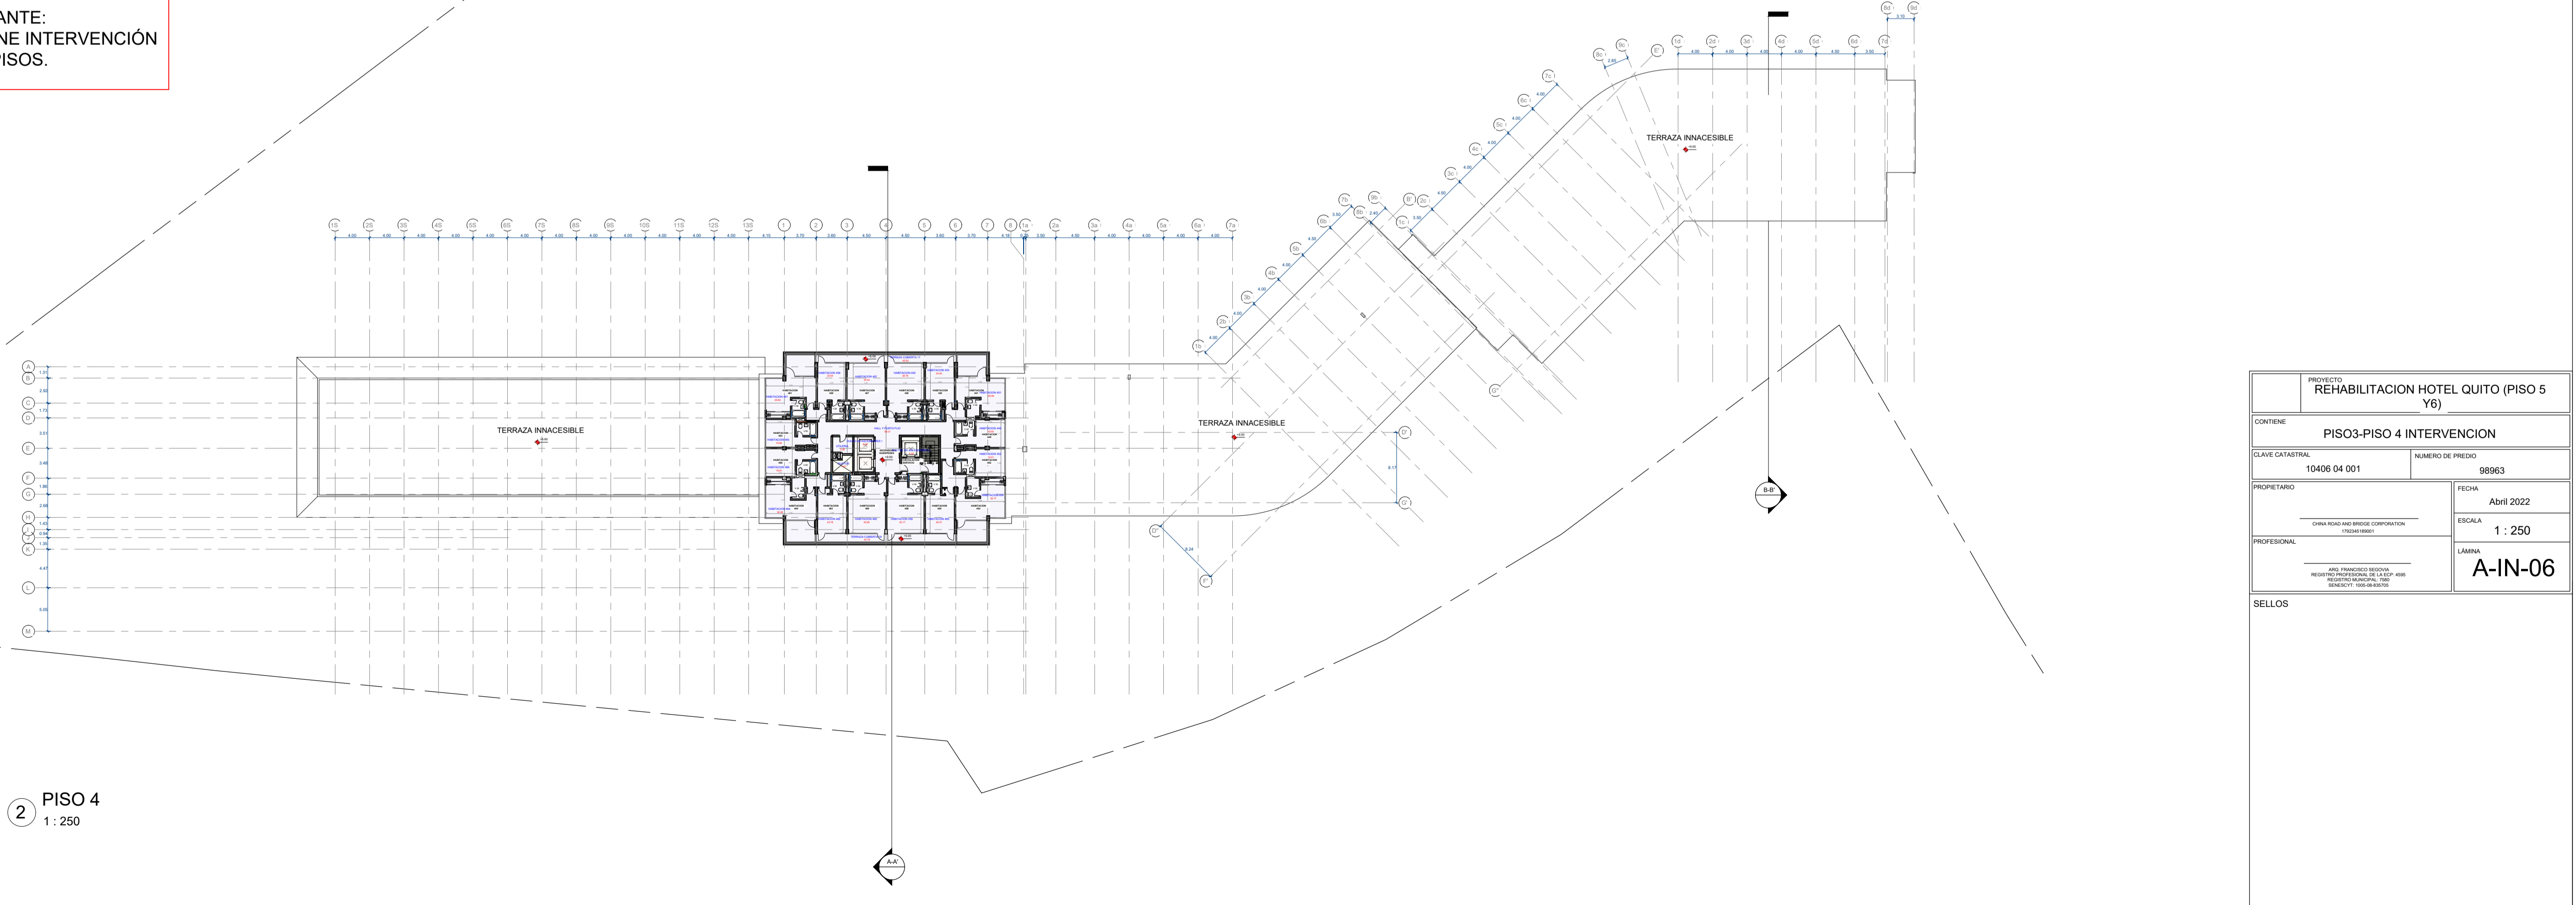

2 PISO 4
1 : 250

PROYECTO REHABILITACION HOTEL QUITO (PISO 5 Y 6)	
CONTIENE PISO3-PISO 4 INTERVENCIÓN	
CLAVE CATASTRAL 10406 04 001	NUMERO DE PREDIO 98963
PROPIETARIO CHINA ROAD AND BRIDGE CORPORATION (INGENIEROS)	FECHA Abril 2022
PROFESIONAL ING. FRANCISCO BUSTOS REGISTRO PROFESIONAL DEL C. E. 408 REGISTRO NACIONAL 1086 BENEPLACIT. 108.04.00108	ESCALA 1 : 250
LÁMINA A-IN-06	

SELLOS