


1 PISO 3
1 : 250

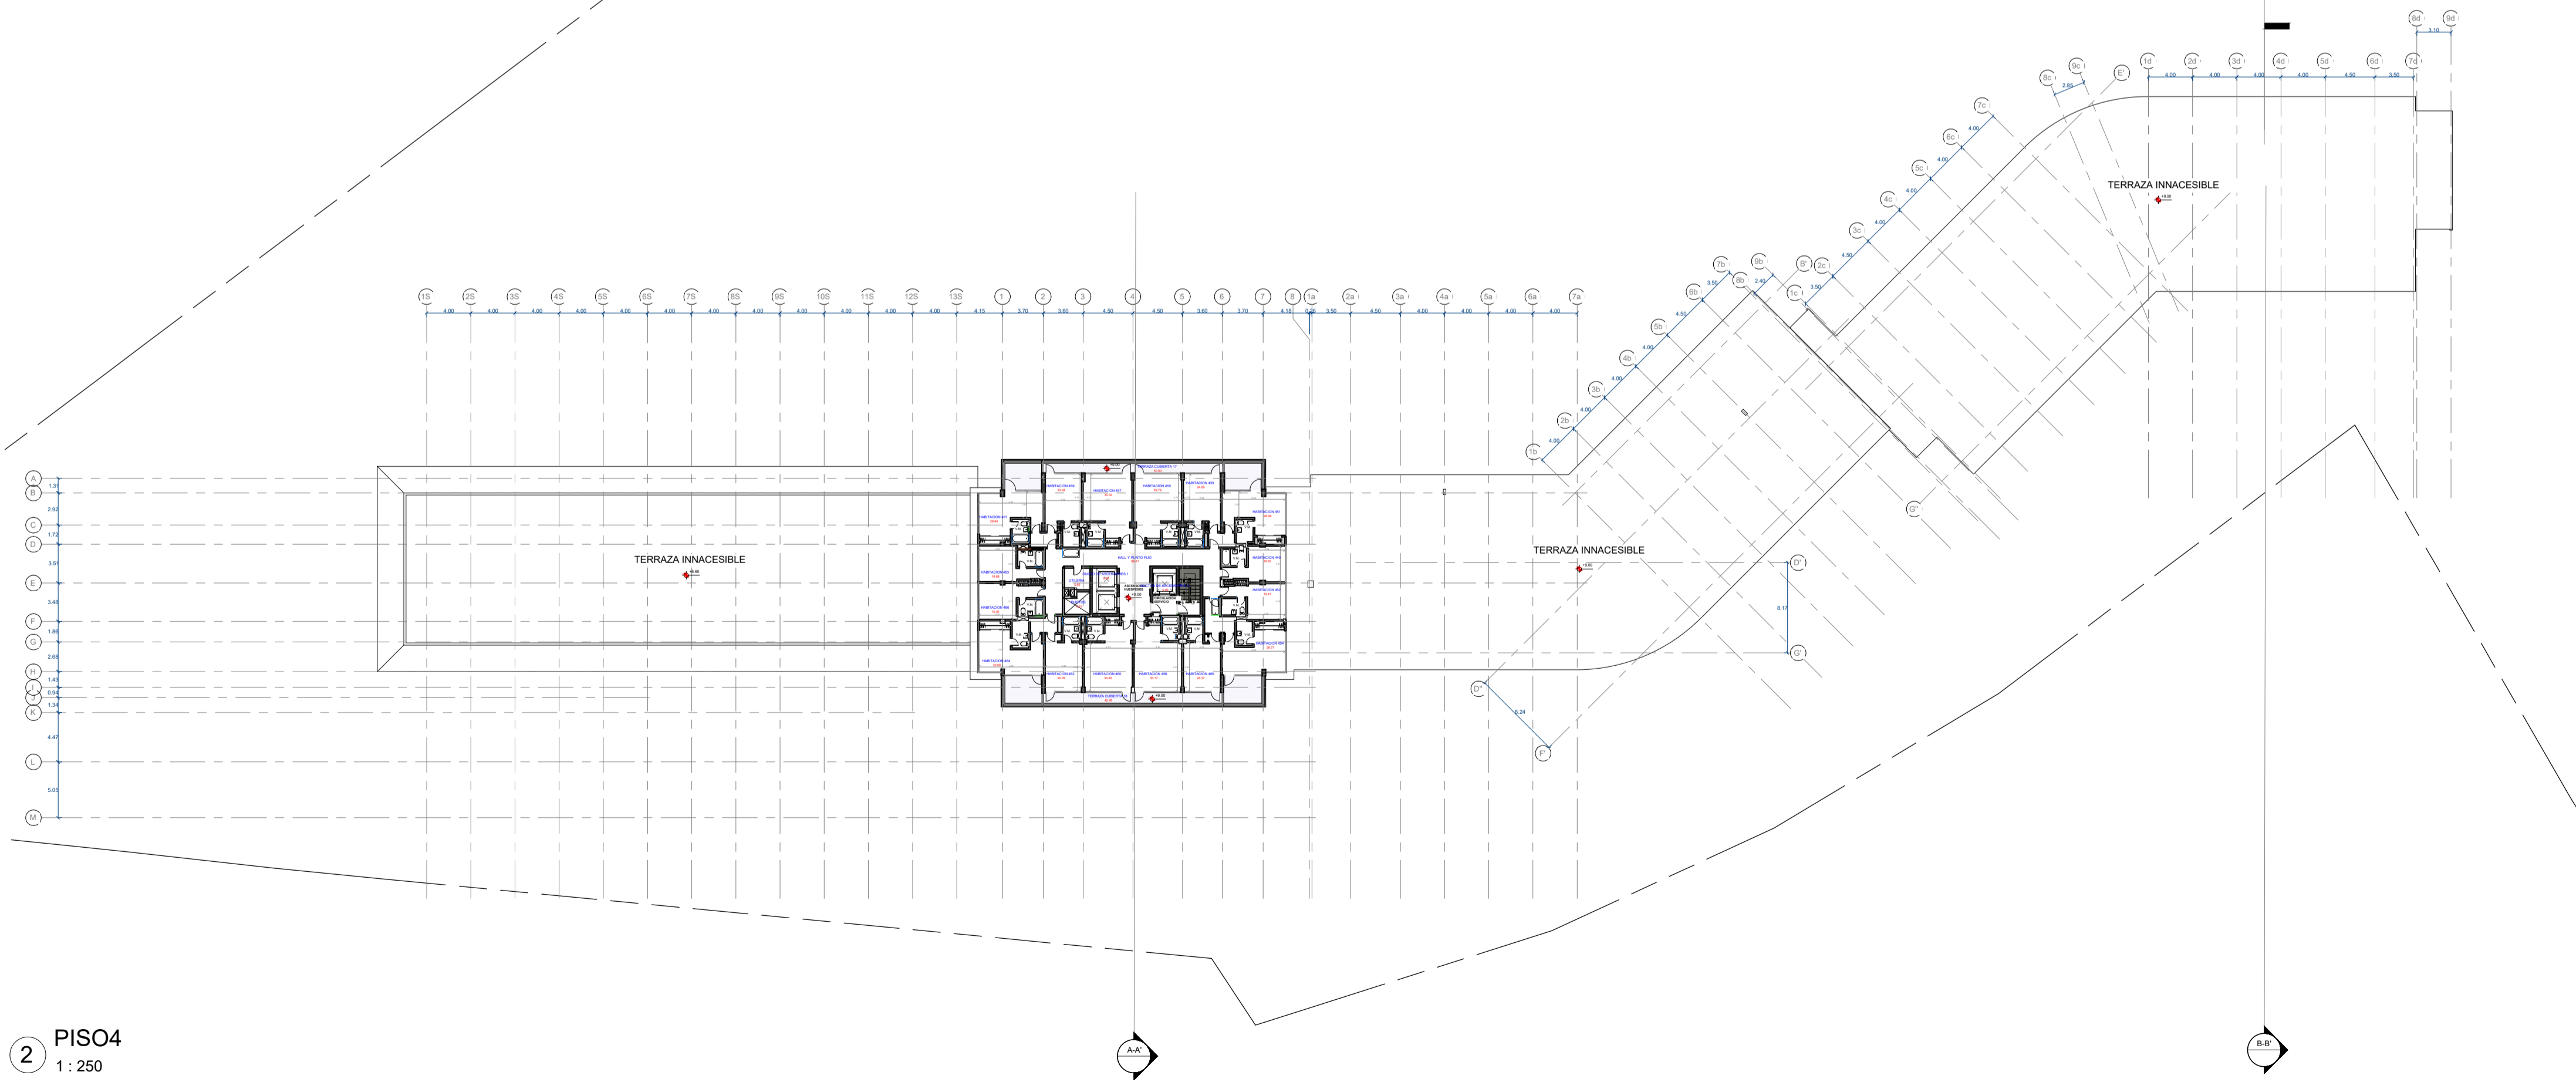

2 PISO 4
1 : 250

PROYECTO REHABILITACION HOTEL QUITO (PISO 5 Y 6)	
CONTIENE PISO3-PISO 4 ESTADO ORIGINAL	
CLAVE CATASTRAL 10406 04 001	NUMERO DE PREDIO 98963
PROPIETARIO CHINA ROAD AND BRIDGE CORPORATION (INDONESIA)	FECHA Abril 2022
PROFESIONAL ING. FRANCISCO BUSTOS REGISTRO PROFESIONAL DEL C. 14.507 - 688 REGISTRO NACIONAL, 1986 BOLETA 1711 100-00-0000	ESCALA 1 : 250
LÁMINA A-OR-07	

SELLOS