


1 Piso 3
1 : 250
Nivel: +6.00

NOTA IMPORTANTE:
NO SE PROPONE PROPUESTA
PARA ESTOS PISOS.

PREDIO INVENTARIADO SEGUN FICHA
CODIGO N°: IBI-17-01-23-000-000482, DE
NOVIEMBRE DE 2021

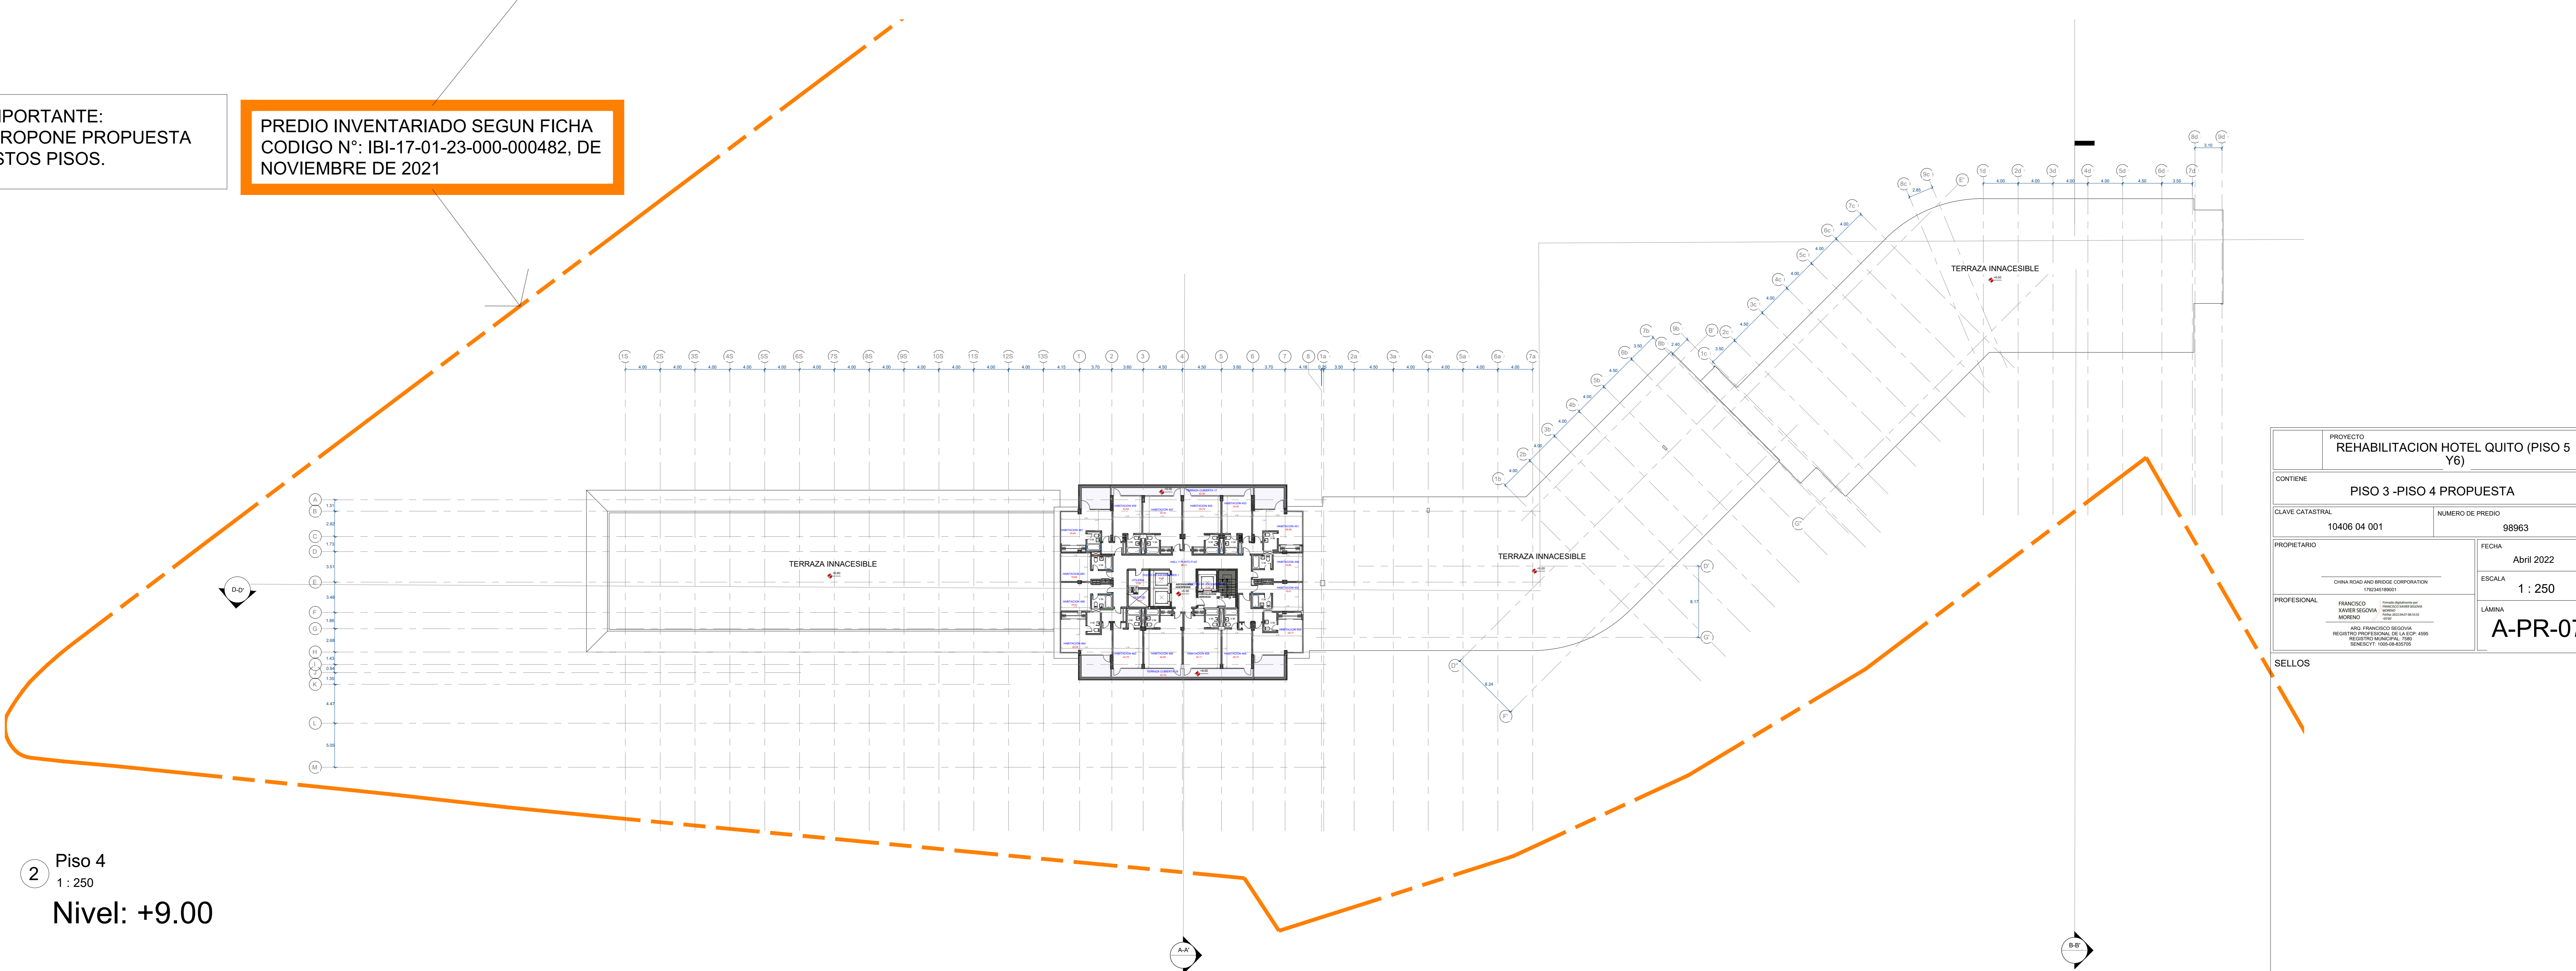

2 Piso 4
1 : 250
Nivel: +9.00

PROYECTO REHABILITACION HOTEL QUITO (PISO 5 Y 6)	
CONTIENE PISO 3 -PISO 4 PROPUESTA	
CLAVE CATASTRAL 10406 04 001	NUMERO DE PREDIO 98963
PROPIETARIO CHINA ROAD AND BRIDGE CORPORATION LTD. (CHINA)	FECHA Abril 2022
PROFESIONAL FRANCISCO XAVIER ESCOBAR MORERA ARQ. FRANCISCO ESCOBAR MORERA REGISTRO NACIONAL DEL C.O.F. 4888 RENECHY11004848100	ESCALA 1 : 250
LÁMINA A-PR-07	

SELLOS