


1 PISO 5
1 : 75
Nivel: +12.00

 PROPUESTA

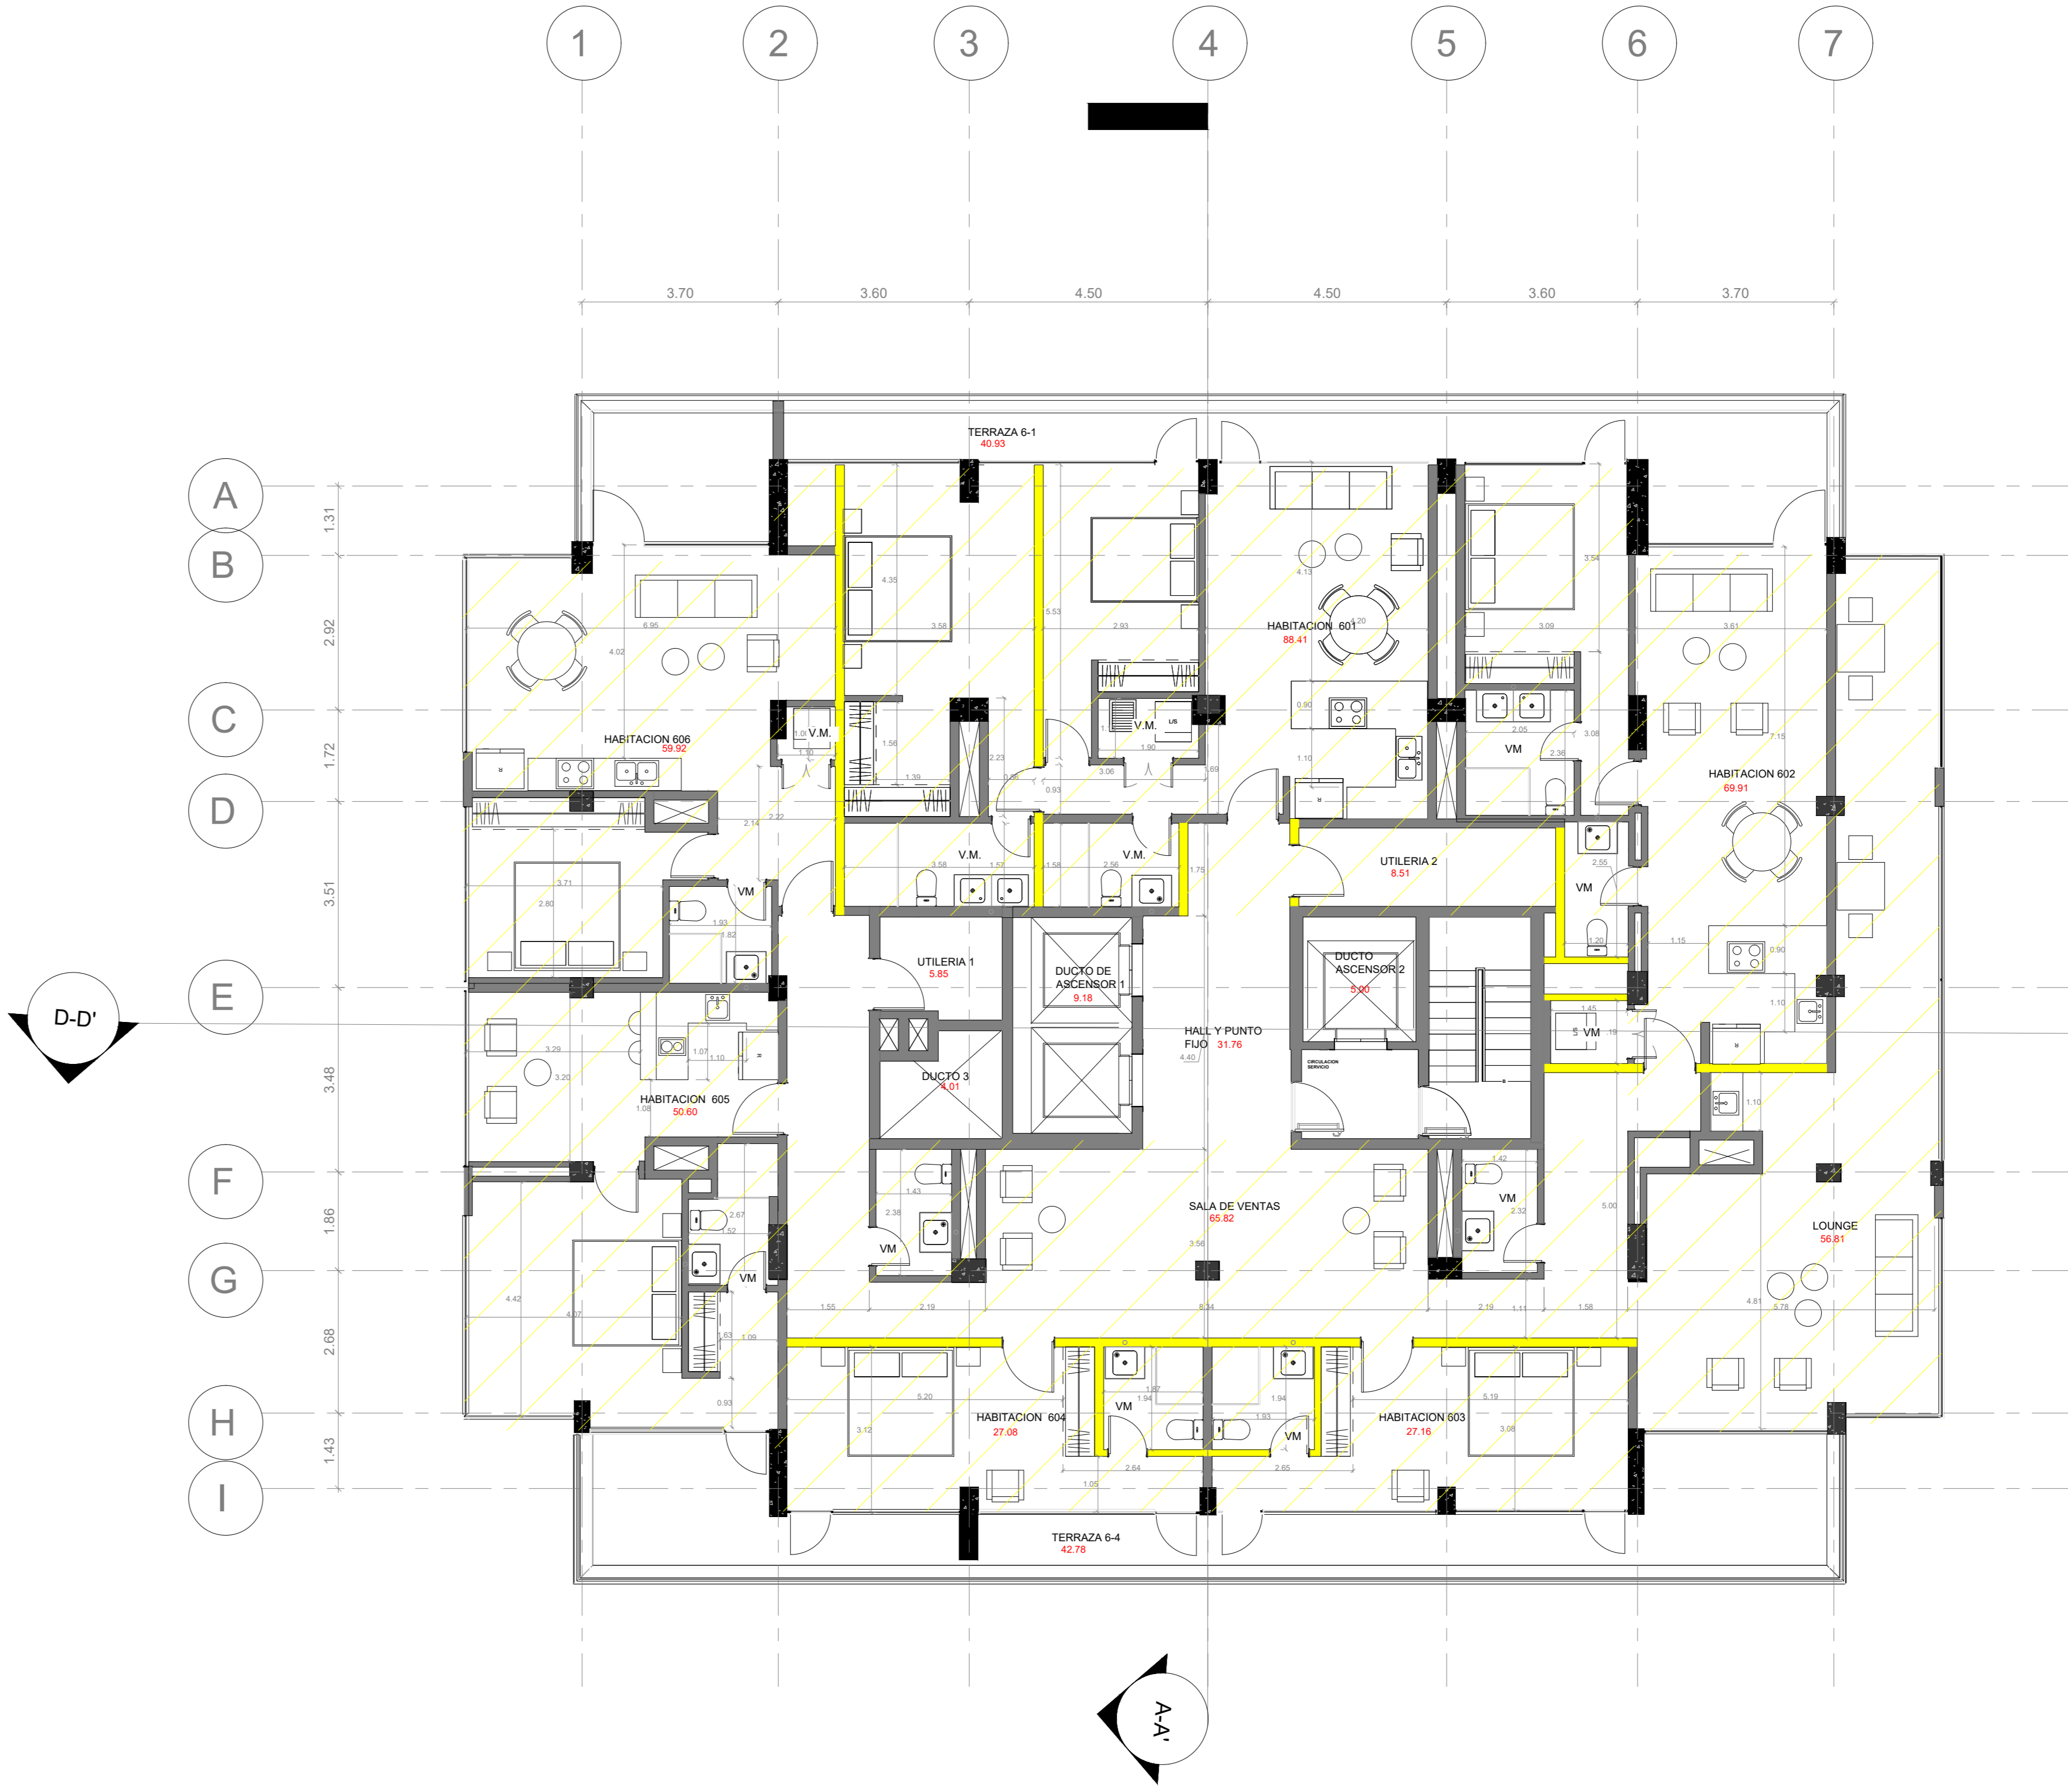

2 PISO 6
1 : 75
Nivel: +15.00

PREDIO INVENTARIADO SEGUN FICHA
CODIGO N°: IBI-17-01-23-000-000482, DE
NOVIEMBRE DE 2021

PROYECTO REHABILITACION HOTEL QUITO (PISO 5 Y 6)	
CONTIENE PISO 5 Y PISO 6 PROPUESTA	
CLAVE CATASTRAL 10406 04 001	NUMERO DE PREDIO 98963
PROPIETARIO CHINA ROAD AND BRIDGE CORPORATION 170284981	FECHA Abril 2022
PROFESIONAL FRANCKO XAVIER SIGORA MORERA ARQ. FRANCISCO SIGORA REGISTRO PROFESIONAL DEL C.A.T. 4888 REGISTRO MUNICIPAL: 10418-83120	ESCALA 1 : 75
LÁMINA A-PR-08	
SELLOS	