


1a

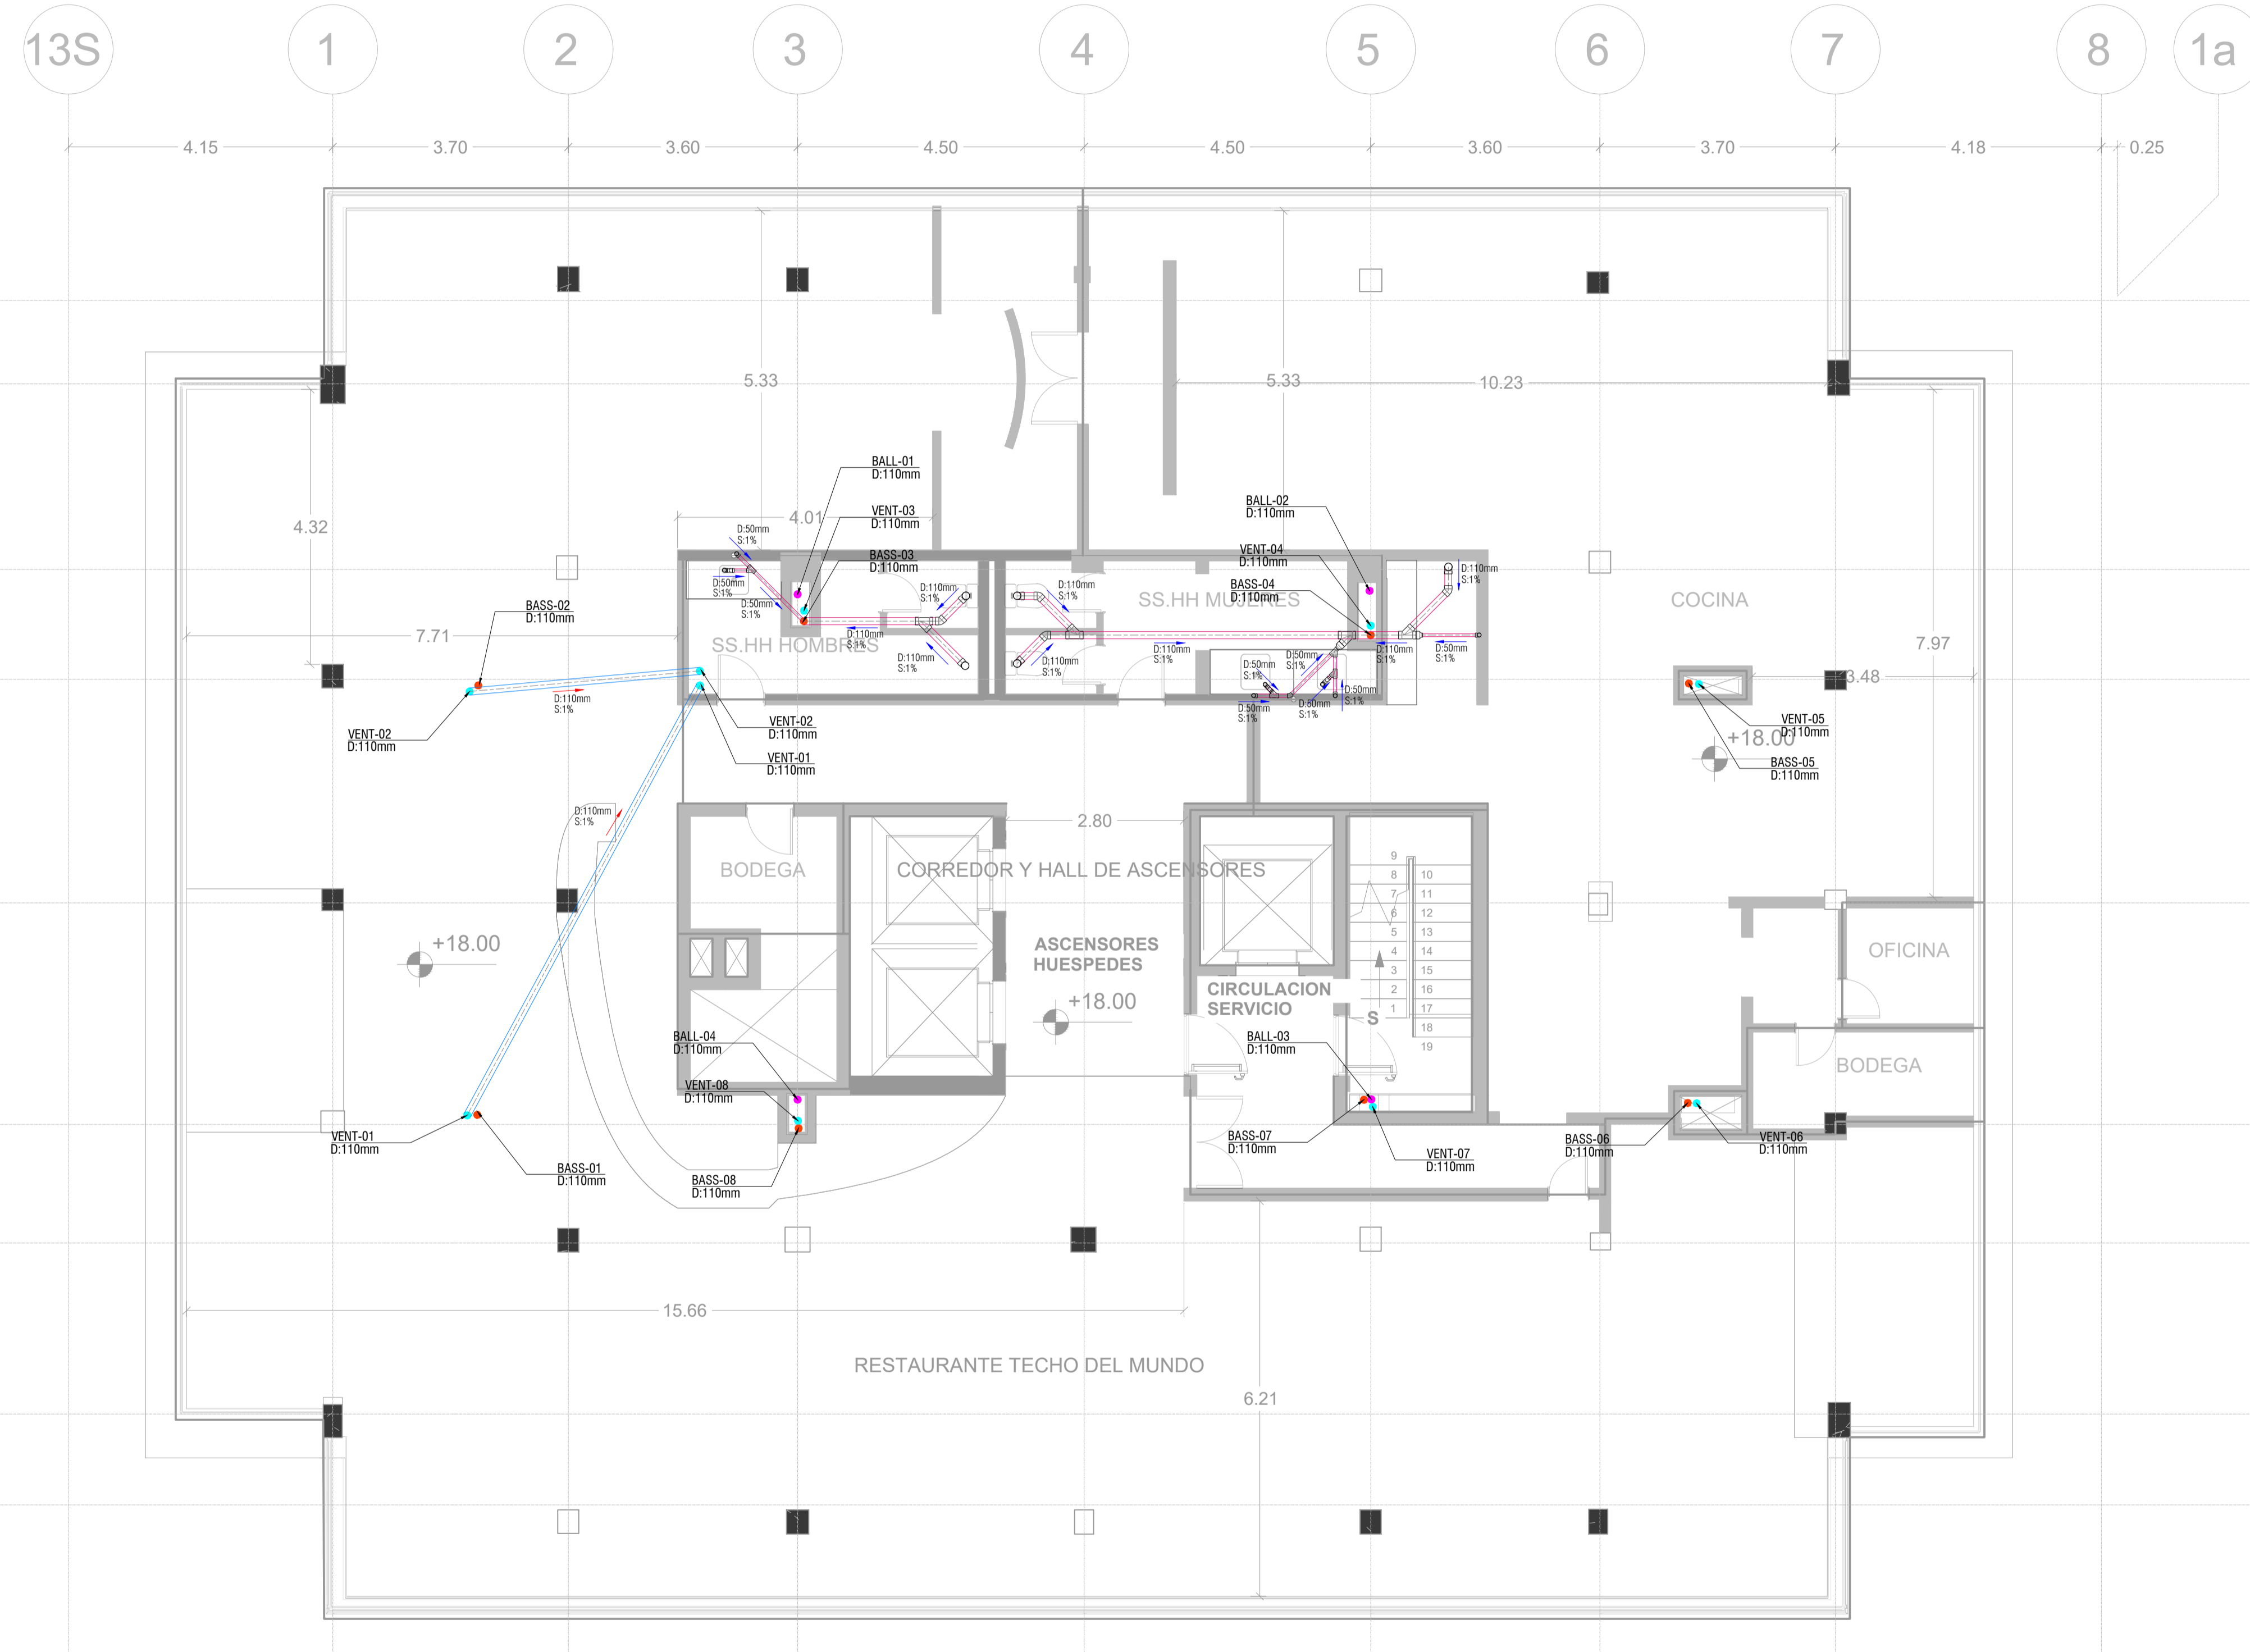

PLANTA 07 NIVEL +18.0
BLOQUE CENTRAL
 ESCALA 1 : 75

SIMBOLOGÍA	
	Red de aguas de aguas servidas
	Red de ventilación
	Bajante de ventilación
	Bajante de aguas servidas
	Accesorio Yee
	Accesorio codo de 45°
	Accesorio reducción de tubería
	Accesorio tapón de tubería
	Punto de desague vertical
	Punto de desague con rejilla de piso
	Dirección de flujo
	Punto de ventilación vertical
	Accesorio tee de ventilación
	Accesorio codo de 90°
	Bajante de agua lluvia

PROYECTO		REHABILITACIÓN HOTEL QUITO (PISO 5 Y PISO 6)	
CONTIENE			
HS - AGUAS SERVIDAS PLANTA 07			
CLAVE CATASTRAL	10406 04 001	NUMERO DE PREDIO	98963
PROPIETARIO	CHINA ROAD AND BRIDGE CORPORATION 178245189001	FECHA	Enero 2022
PROFESIONAL	ING. DIEGO POVEDA CALDERÓN CI: 172330288 REG: 10015-15-04047	ESCALA	1:75
		LÁMINA	IS-03

SELLOS