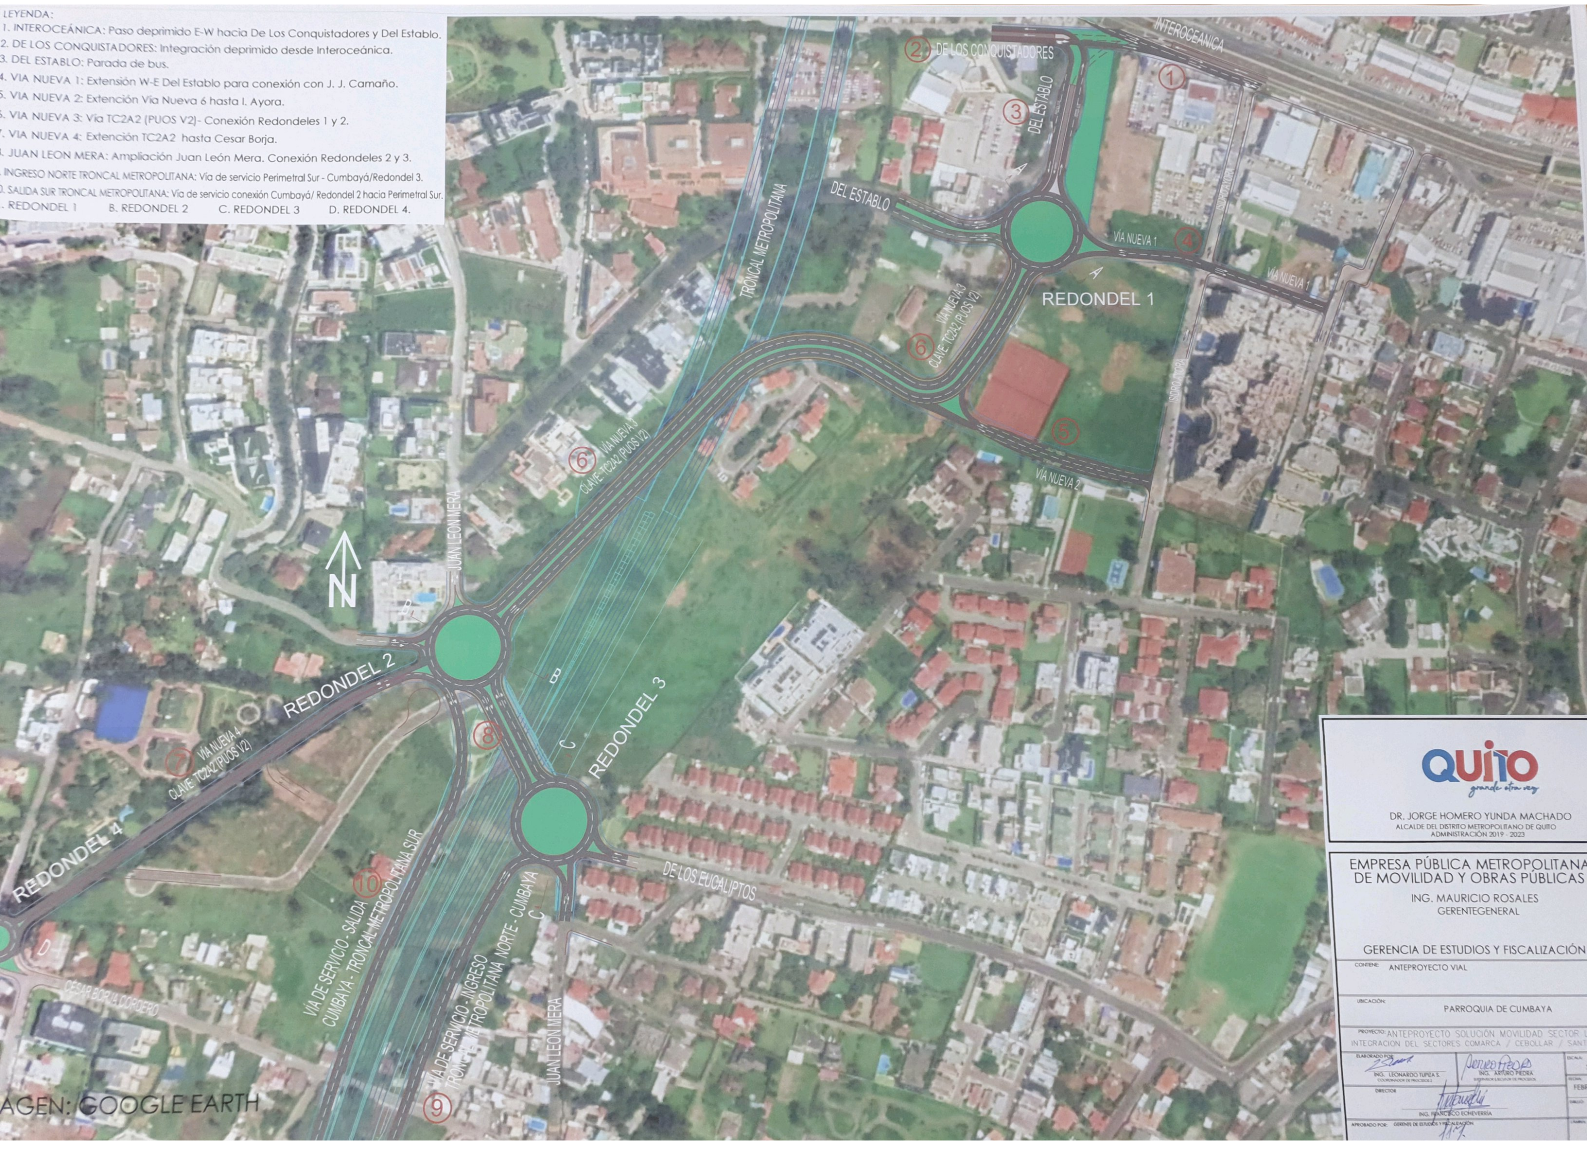
INTEROCEÁNICA
①
②
DE LOS CONQUISTADORES
③
DEL ESTABLO
DEL ESTABLO
VIA NUEVA 1
④
VIA NUEVA 1
REDONDEL 1
VIA NUEVA 3
CLAVE TC2A2 (PUOS V2)
⑥
⑤
VIA NUEVA 2
TRONCAL METROPOLITANA
⑥
VIA NUEVA 3
CLAVE TC2A2 (PUOS V2)
JUAN LEON MERA
N
REDONDEL 2
VIA NUEVA 4
CLAVE TC2A2 (PUOS V2)
⑦
⑧
C
REDONDEL 3
REDONDEL 4
⑩
D
DE LOS EUCALIPTOS
VIA DE SERVICIO - SALIDA
CUMBAYA - TRONCAL METROPOLITANA SUR
VIA DE SERVICIO - INGRESO
TRONCAL METROPOLITANA NORTE - CUMBAYA
C
JUAN LEON MERA
⑨
CESAR BORJA LORDERO
AGEN: GOOGLE EARTH

LEYENDA:

1. INTEROCEÁNICA: Paso deprimido E-W hacia De Los Conquistadores y Del Establo.
2. DE LOS CONQUISTADORES: Integración deprimido desde Interoceánica.
3. DEL ESTABLO: Parada de bus.
4. VIA NUEVA 1: Extensión W-E Del Establo para conexión con J. J. Camaño.
5. VIA NUEVA 2: Extención Vía Nueva 6 hasta I. Ayora.
6. VIA NUEVA 3: Vía TC2A2 (PUOS V2)- Conexión Redondeles 1 y 2.
7. VIA NUEVA 4: Extención TC2A2 hasta Cesar Borja.
. JUAN LEON MERA: Ampliación Juan León Mera. Conexión Redondeles 2 y 3.
. INGRESO NORTE TRONCAL METROPOLITANA: Vía de servicio Perimetral Sur - Cumbayá/Redondel 3.
0. SALIDA SUR TRONCAL METROPOLITANA: Vía de servicio conexión Cumbayá/ Redondel 2 hacia Perimetral Sur.

. REDONDEL 1 B. REDONDEL 2 C. REDONDEL 3 D. REDONDEL 4.

QUITO
grande otra vez

DR. JORGE HOMERO YUNDA MACHADO
ALCALDE DEL DISTRITO METROPOLITANO DE QUITO
ADMINISTRACIÓN 2019 - 2023

EMPRESA PÚBLICA METROPOLITANA
DE MOVILIDAD Y OBRAS PÚBLICAS
ING. MAURICIO ROSALES
GERENTEGENERAL

GERENCIA DE ESTUDIOS Y FISCALIZACIÓN

CONTIENE: ANTEPROYECTO VIAL

UBICACIÓN: PARROQUIA DE CUMBAYA

PROYECTO: ANTEPROYECTO SOLUCIÓN MOVILIDAD SECTOR
INTEGRACION DEL SECTORES COMARCA / CEBOLLAR / SANT

ELABORADO POR: ING. LEONARDO TUPIZA S. COORDINADOR DE PROCESOS 2

Arturo Piedra
ING. ARTURO PIEDRA SUPERVISOR EJECUTOR DE PROCESOS

ESCALA:

FECHA: FEBR

DIRECTOR: ING. FRANCISCO ECHEVERRÍA

DIBUJO:

APROBADO POR: GERENTE DE ESTUDIOS Y FISCALIZACIÓN

LÁMINA: