

UBICACION

SIMBOLOGIA

FOZO DE ALCANTARILLADO CORTE

FOZO DE ALCANTARILLADO PLANO

FOSTE DE LUZ CORTE


LINEA DE CORTE EJE VIAL

BORDILLO EXISTENTE


CUADRO PUNTOS G.S.S.

PUNTOS	COORDENADAS EN X	COORDENADAS EN Y
BM1	50021.9053	999364.9028
BM2	50024.4232	999376.1086
BM3	50028.2243	999342.8511


IMPLANTACION GENERAL
ESCALA 1:1000

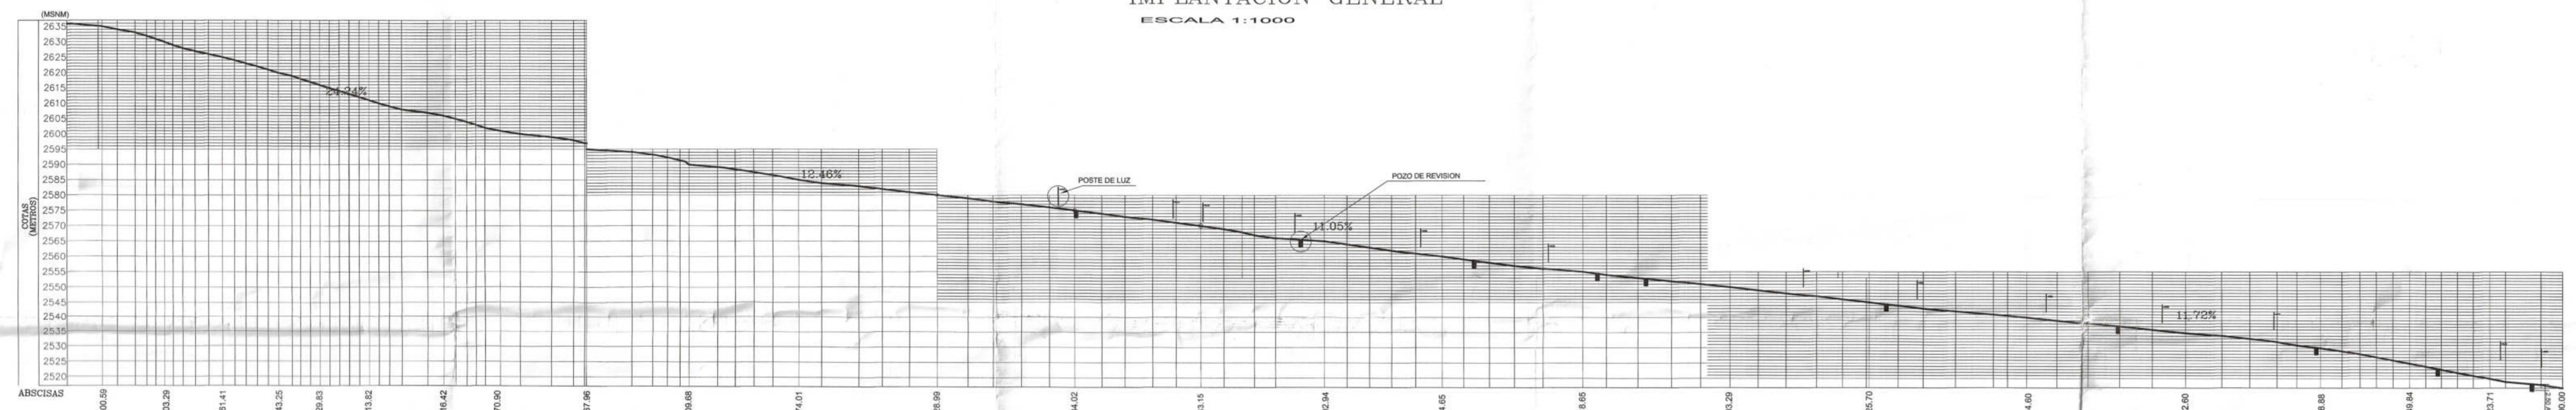

CORTE LONGITUDINAL DEL TERRENO A-A'
ESCALA 1:1000

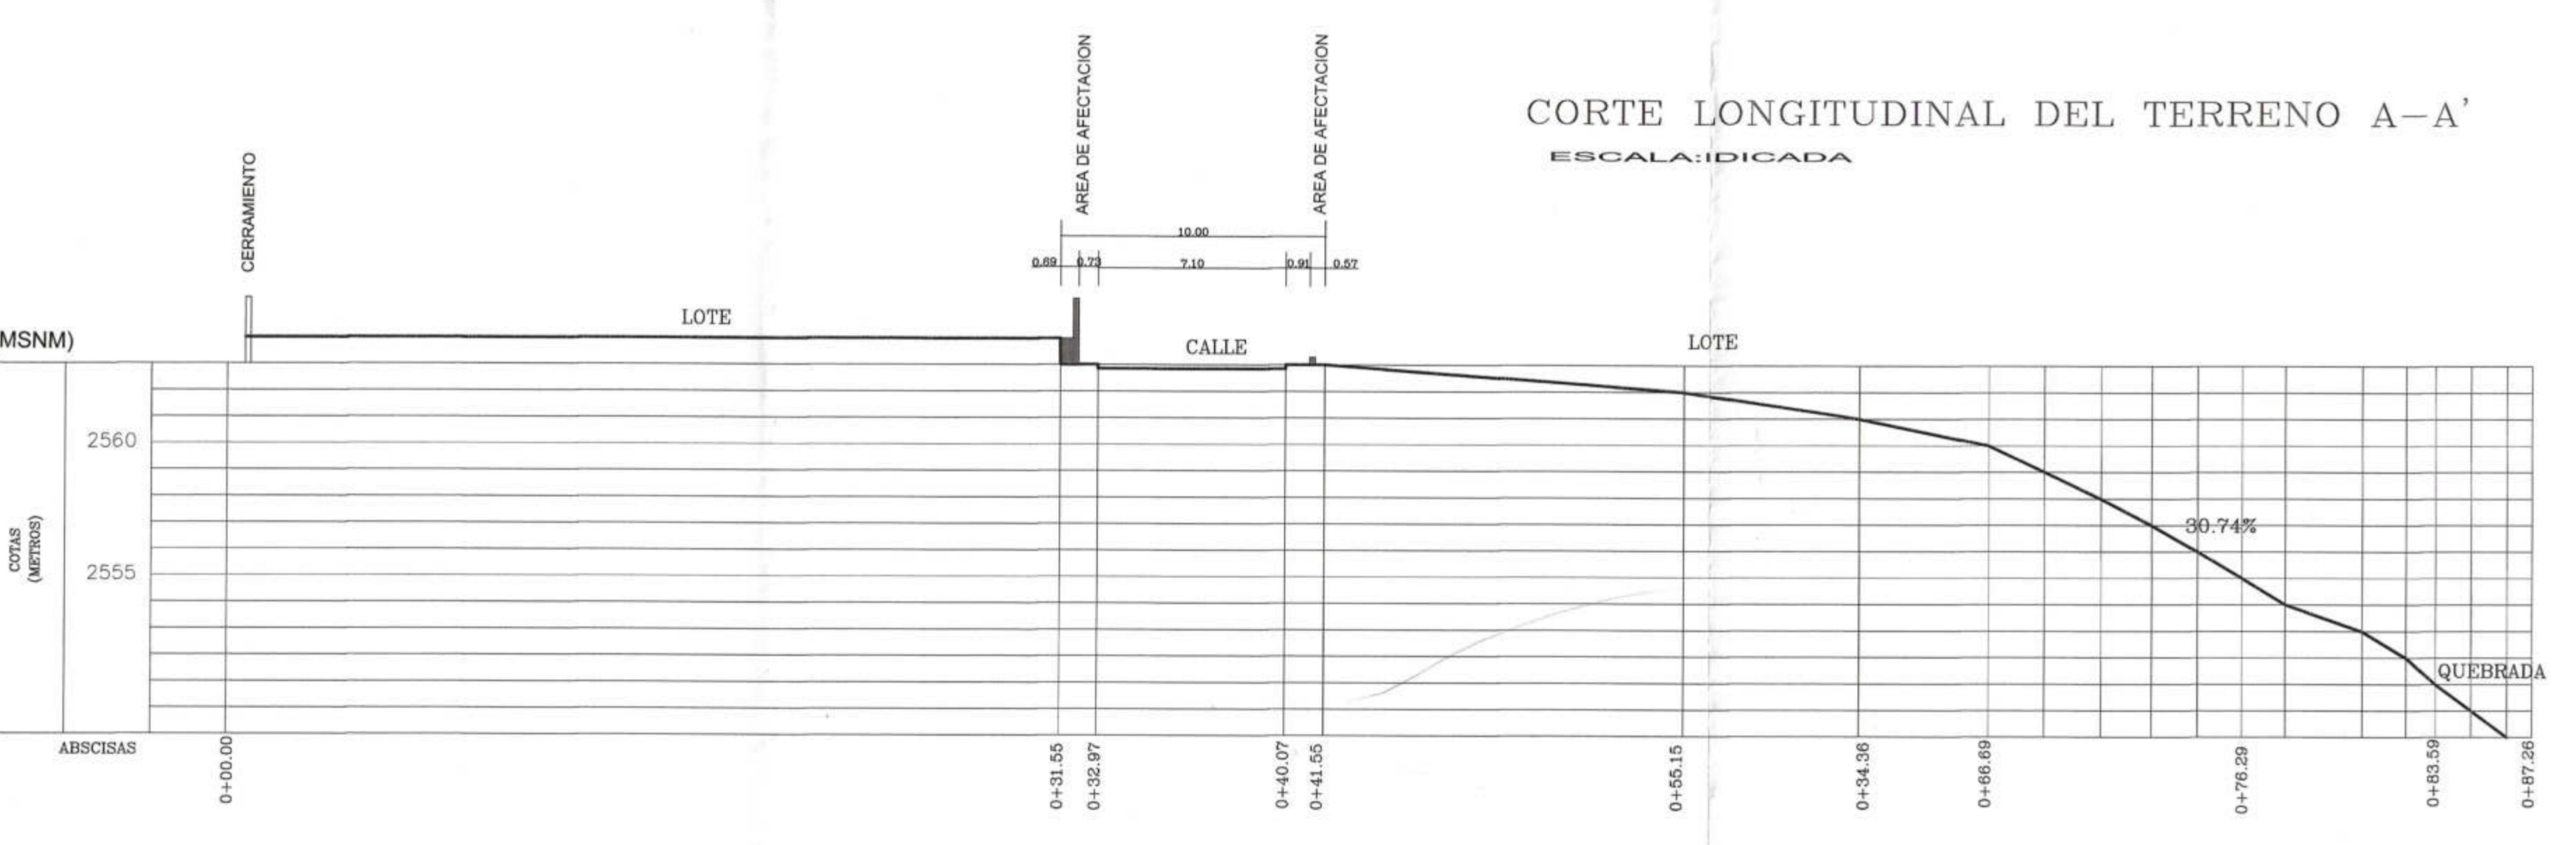

CORTE TRANSVERSAL DEL TERRENO B-B'
ESCALA 1:1000

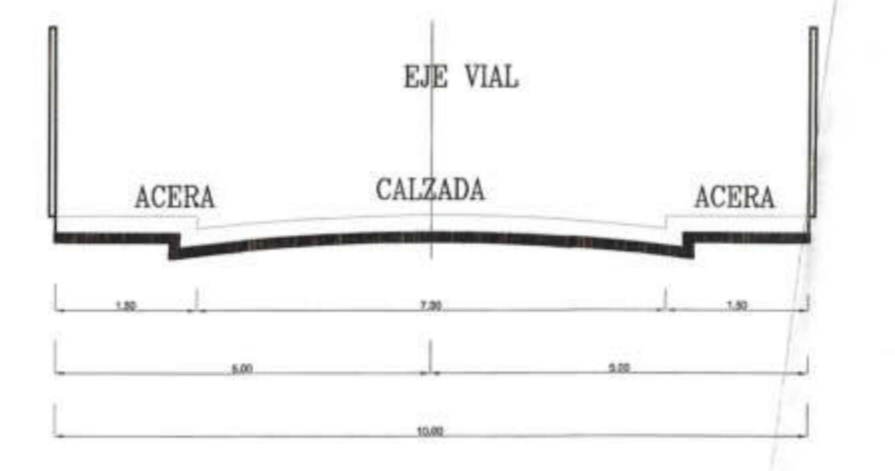

CORTE TRANSVERSAL C-C'
ESC. 1:20

CUADRO DE AREAS

CONSTRUCCION
UBICACION
LOTACION
DECLARAT. DE FA.

BARRIO SAN JOSE DE POMASQUE

proyectista
ANG. SERGIO FRUTOS RENTERIA

ESCALA
1:1000
1:40

contiene
LEVANTAMIENTO TOPOGRAFICO
CORTES
TRAZADO VIAL
UBICACION

LAMINA
1 de 1

CLAVE CAT.
PRECIO

ubicacion
CALLE SAN JOSE
BARRIO SAN JOSE DE POMASQUE