

PI	CURVA	α	R	T	L
1	IZQUIERDA	12°42'24"	50.0m	5.57m	11.07m
2	DERECHA	76°16'19"	18.0m	14.13m	22.23m
3	DERECHA	85°19'39"	17.0m	15.67m	23.04m
4	DERECHA	21°43'9"	50.0m	9.59m	18.84m
5	IZQUIERDA	8°43'18"	100.0m	7.63m	15.21m
6	IZQUIERDA	5°24'14"	150.0m	7.08m	14.14m
7	DERECHA	11°23'18"	100.0m	9.97m	19.84m
8	DERECHA	2°56'23"	100.0m	2.57m	5.13m
9	DERECHA	7°45'8"	50.0m	3.39m	6.76m
10	DERECHA	1°45'12"	150.0m	2.30m	4.59m
11	IZQUIERDA	15°17'11"	75.0m	10.07m	19.95m
12	IZQUIERDA	1°27'44"	200.0m	2.55m	5.10m
13	IZQUIERDA	4°30'38"	100.0m	3.94m	7.87m
14	DERECHA	13°5'37"	200.0m	22.95m	45.61m
15	IZQUIERDA	2°55'11"	150.0m	2.75m	5.49m
16	IZQUIERDA	13°53'4"	20.0m	2.44m	4.84m
17	IZQUIERDA	8°42'52"	30.0m	2.29m	4.56m
18	IZQUIERDA	2°7'42"	100.0m	1.86m	3.72m
19	DERECHA	3°11'11"	100.0m	2.78m	5.56m
20	IZQUIERDA	2°4'30"	200.0m	3.62m	7.24m
21	DERECHA	2°56'27"	200.0m	5.13m	10.26m
22	IZQUIERDA	0°28'6"	200.0m	0.82m	1.63m
23	DERECHA	8°25'35"	50.0m	3.68m	7.35m
24	IZQUIERDA	37°14'59"	20.0m	6.74m	12.78m
25	DERECHA	28°25'36"	20.0m	5.07m	9.82m
26	DERECHA	2°33'24"	150.0m	3.35m	6.69m
27	DERECHA	3°9'39"	100.0m	2.76m	5.51m
28	IZQUIERDA	1°17'46"	200.0m	2.26m	4.53m
29	IZQUIERDA	1°57'12"	200.0m	3.41m	6.82m
30	DERECHA	0°57'30"	150.0m	1.25m	2.51m
31	IZQUIERDA	0°20'49"	300.0m	0.91m	1.82m
32	IZQUIERDA	8°8'35"	50.0m	3.56m	7.10m
33	DERECHA	16°30'25"	15.0m	2.18m	4.31m
34	DERECHA	1°30'46"	200.0m	2.64m	5.28m
35	DERECHA	12°24'13"	50.0m	5.43m	10.80m
36	DERECHA	2°40'38"	200.0m	4.67m	9.34m
37	DERECHA	1°8'16"	200.0m	1.99m	3.97m
38	DERECHA	16°6'31"	25.0m	3.54m	7.00m
39	DERECHA	14°37'7"	50.0m	6.41m	12.72m
40	DERECHA	11°0'52"	50.0m	4.82m	9.60m
41	IZQUIERDA	3°54'51"	100.0m	3.42m	6.83m
42	IZQUIERDA	10°36'9"	50.0m	4.64m	9.24m
43	IZQUIERDA	8°22'7"	50.0m	3.66m	7.30m
44	DERECHA	22°23'23"	10.0m	1.98m	3.88m
45	DERECHA	14°17'11"	50.0m	6.25m	12.43m
46	IZQUIERDA	24°43'13"	20.0m	4.38m	8.56m
47	DERECHA	32°37'16"	10.0m	2.93m	5.62m

9981530 N

9981230 N

9981130 N

9981030 N



507700 E

507800 E

507900 E

508000 E

508300 E

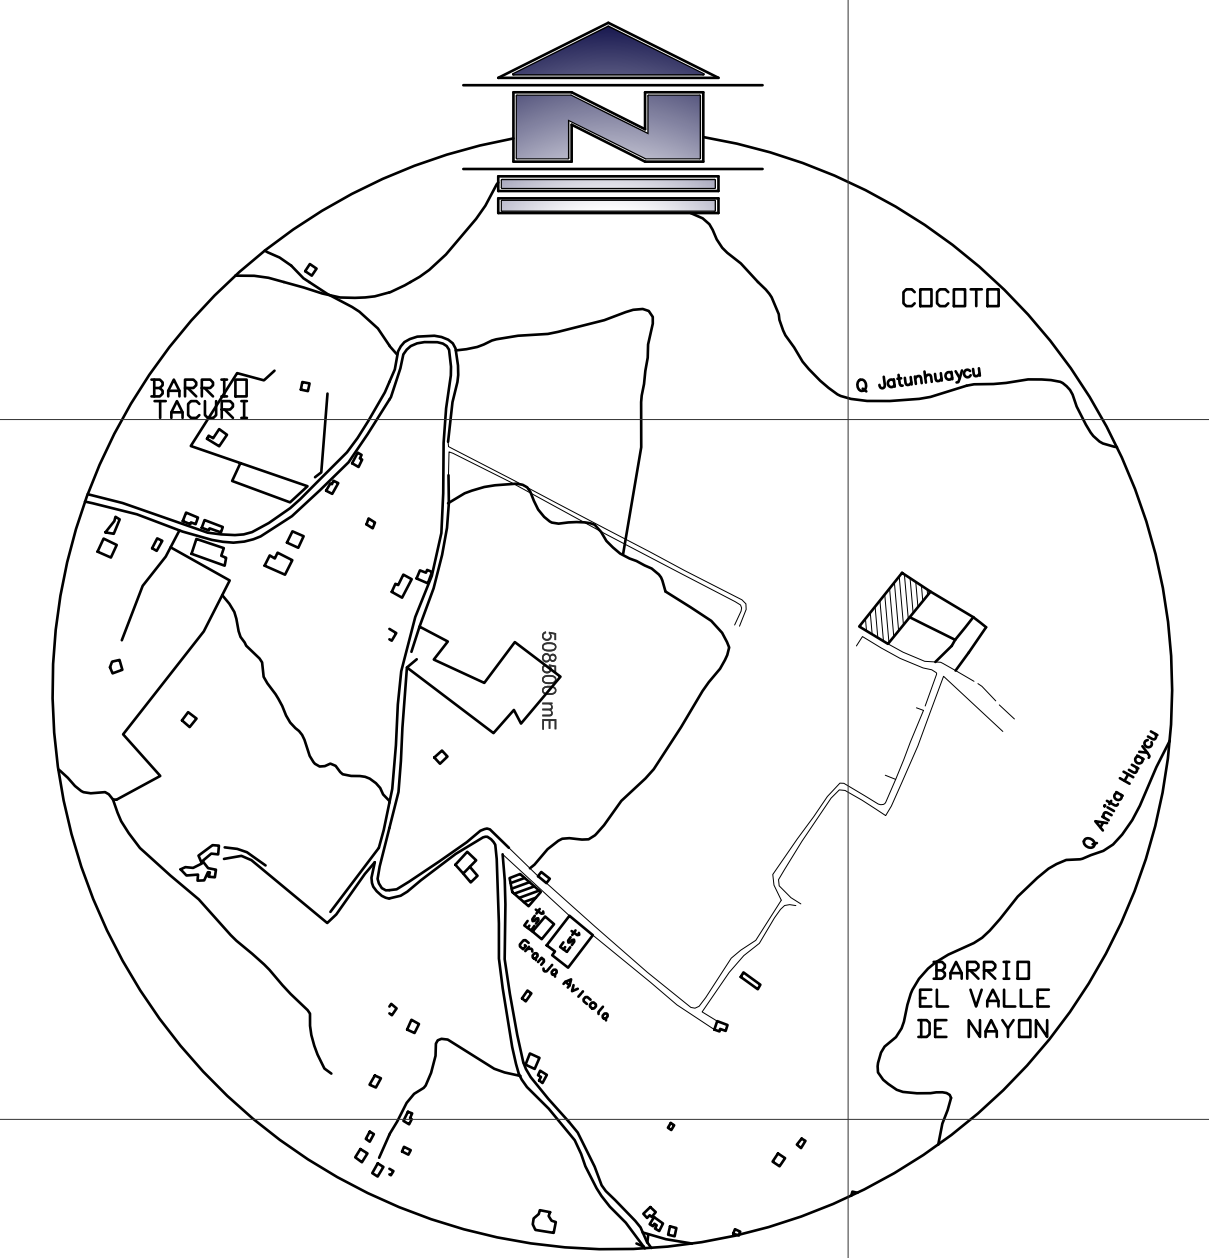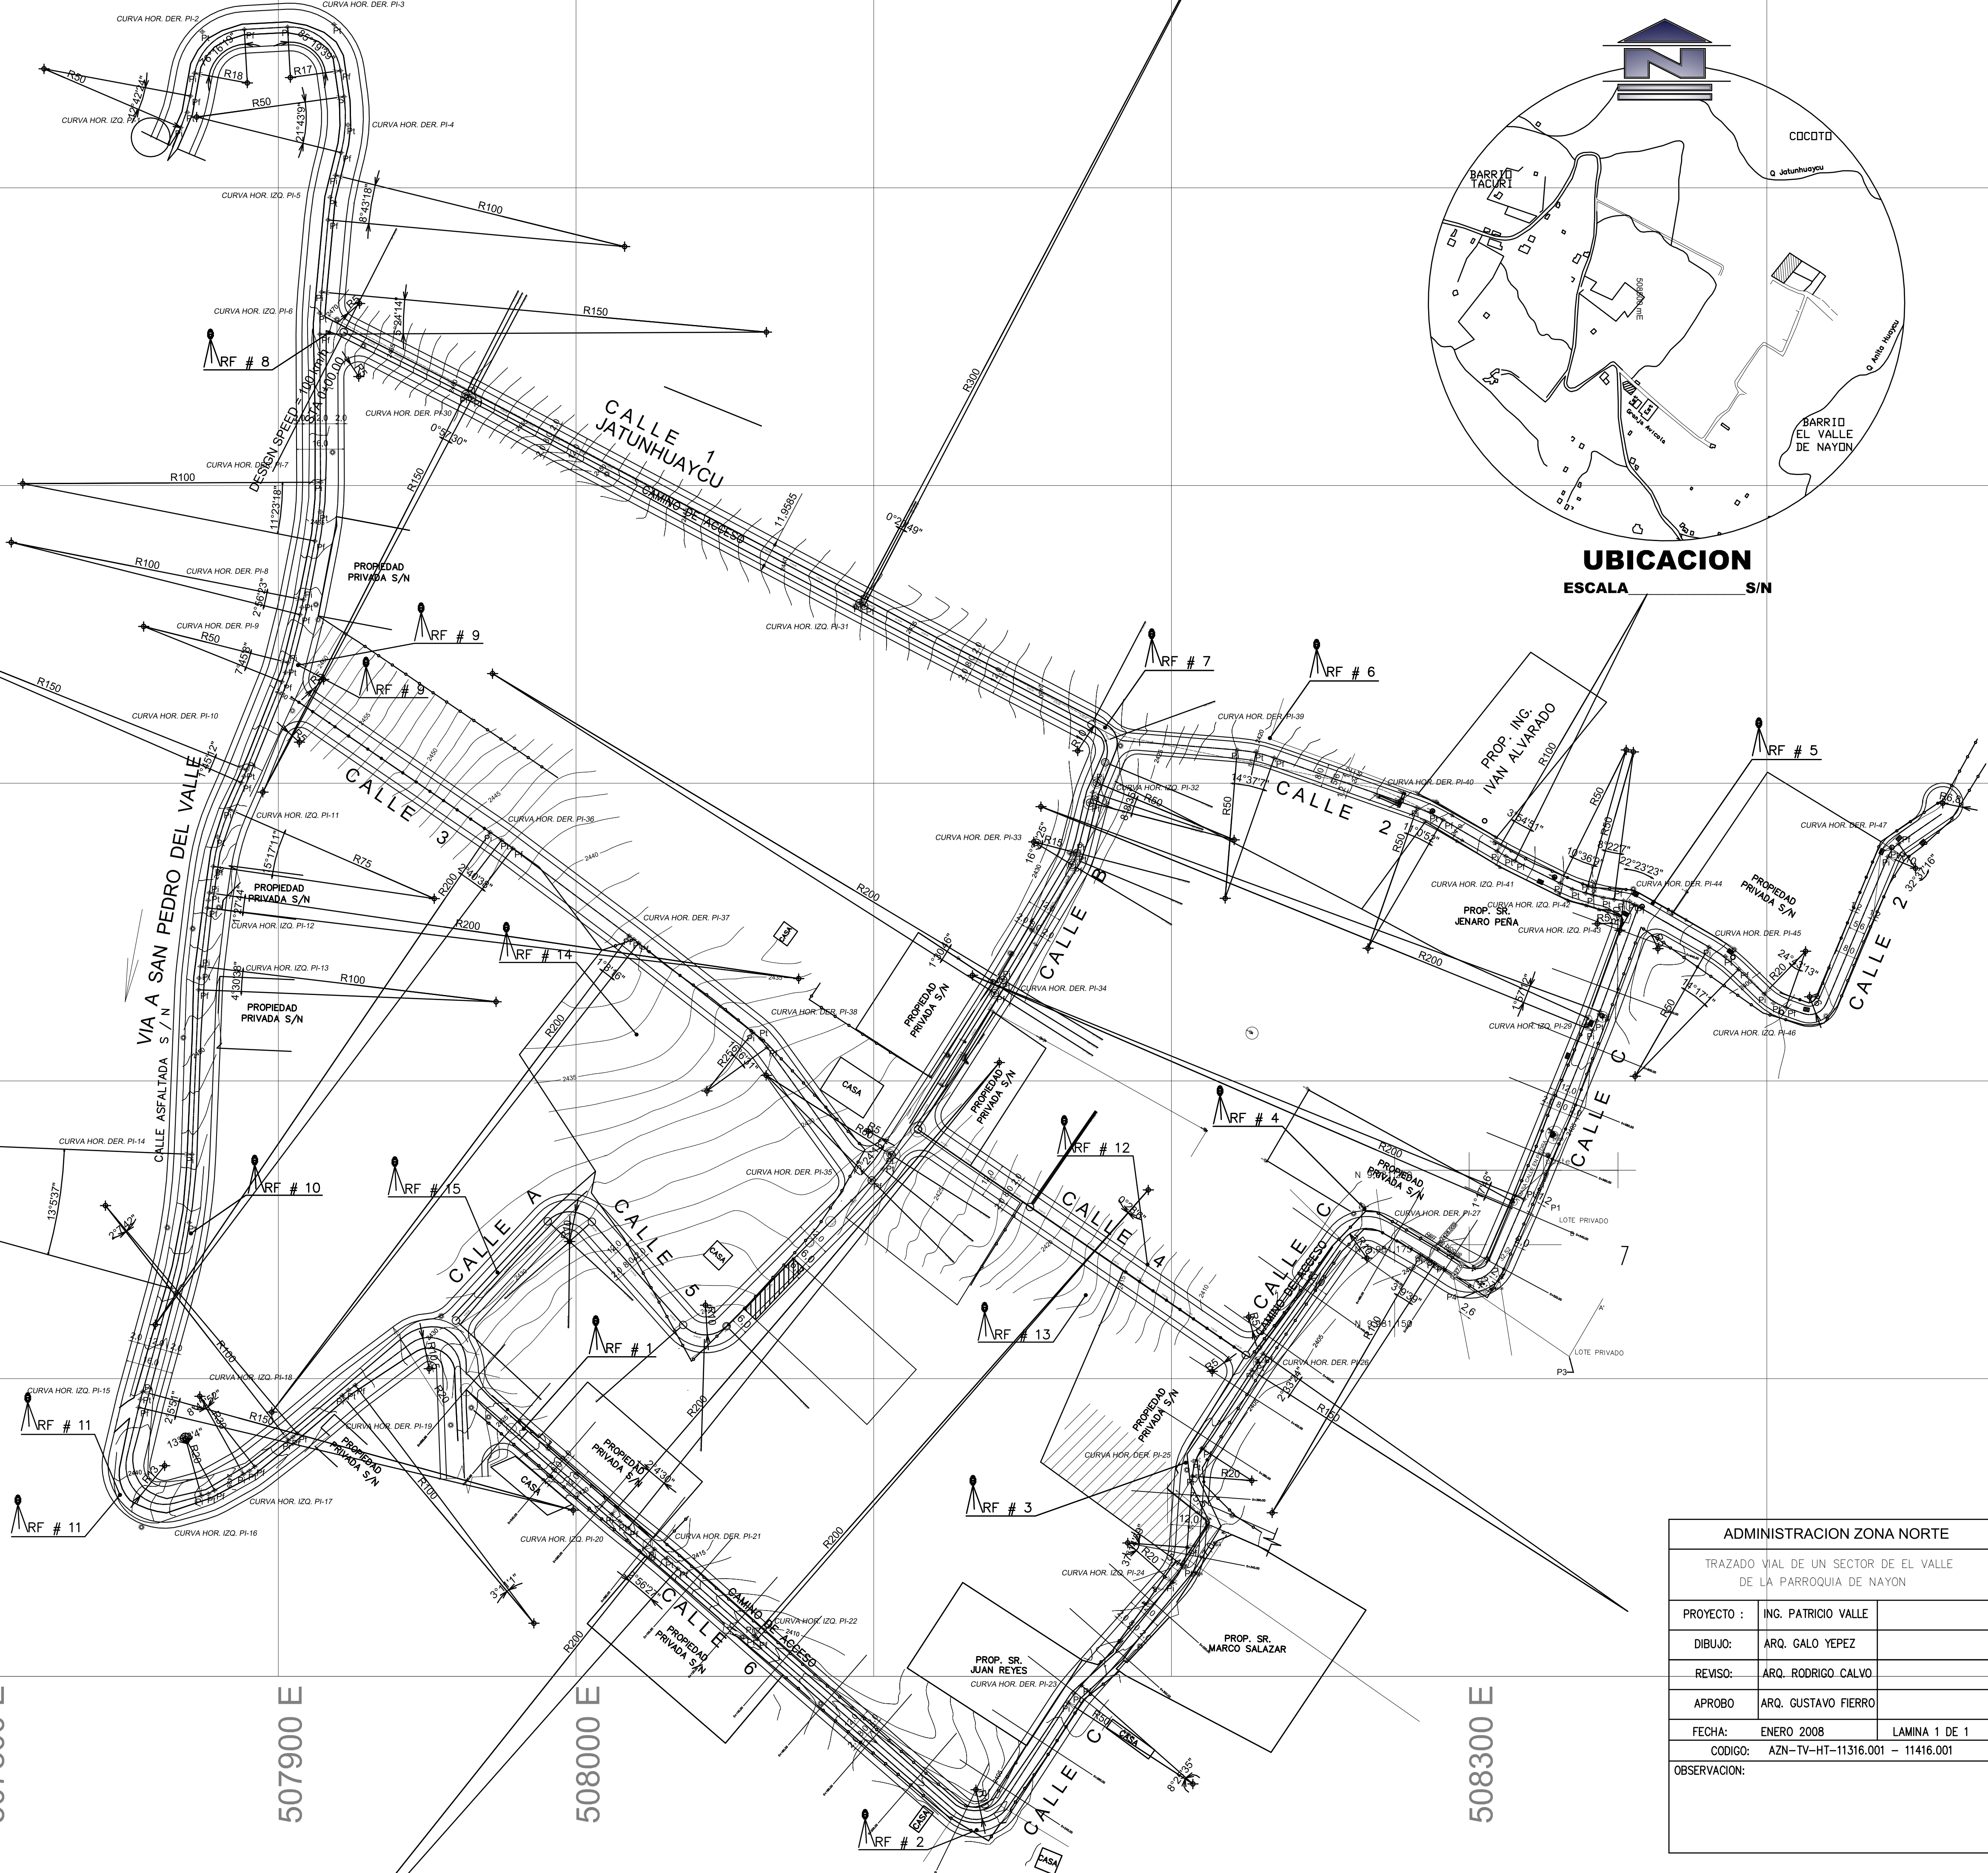

UBICACION
ESCALA S/N

ADMINISTRACION ZONA NORTE	
TRAZADO VIAL DE UN SECTOR DE EL VALLE DE LA PARRQUIA DE NAYON	
PROYECTO :	ING. PATRICIO VALLE
DIBUJO:	ARQ. GALO YEPEZ
REVISO:	ARQ. RODRIGO CALVO
APROBO	ARQ. GUSTAVO FIERRO
FECHA:	ENERO 2008 LAMINA 1 DE 1
CODIGO:	AZN-TV-HT-11316.001 - 11416.001
OBSERVACION:	