



PERFIL CALLE BUENOS AIRES 1-1'
ESCALA 1:200

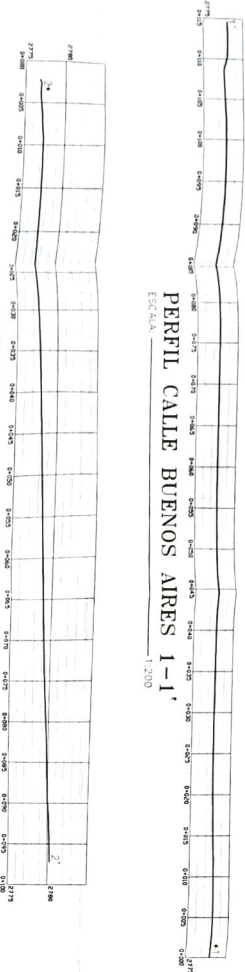

PERFIL CALLE MOSCÚ 2-2'
ESCALA 1:200

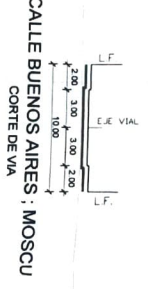

CALLE BUENOS AIRES - MOSCÚ
CORTE DE VIAL



CUADRO DE AREAS Y LINDEROS


CUADRO DE COORDINADAS

PARTE	N	E

TRAZADO VIAL
CALLE BUENOS AIRES Y MOSCÚ
ESCALA 1:500

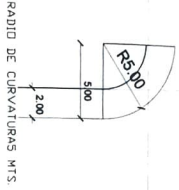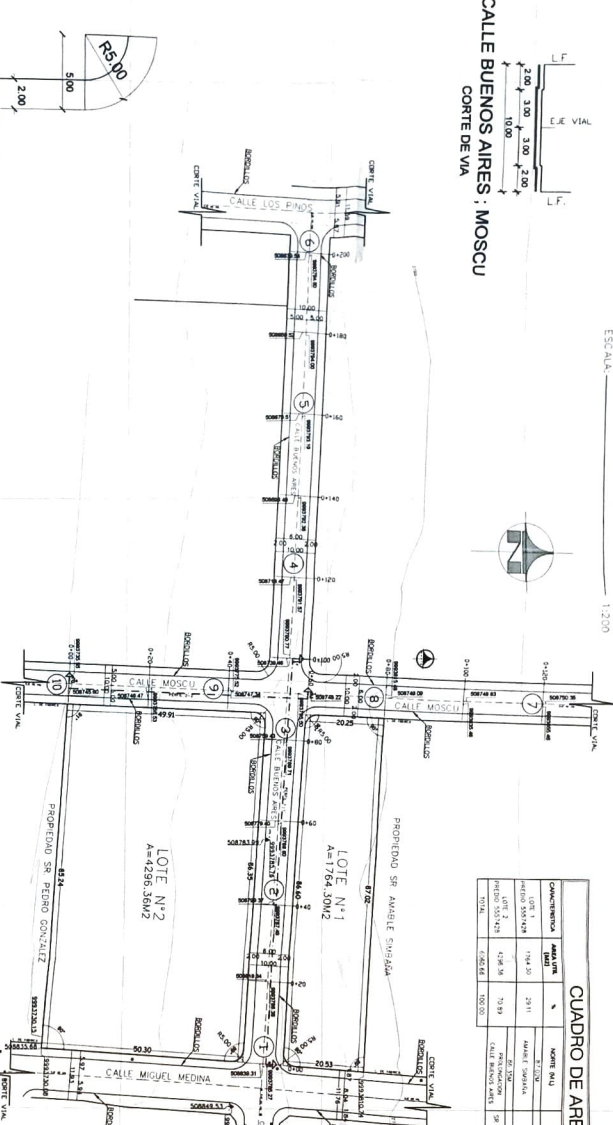

CUADRO DE AREAS DE AFECTACION

DETALLE DE AFECTACION DEL TERRENO	AREA M ²
AREA TOTAL DEL TERRENO	7133,70 M ²
AFECTACION EN LA CALLE BUENOS AIRES	872,8 M ²
AFECTACION EN LA CALLE MOSCÚ	466,79 M ²
AREA VIAL DE AFECTACION	1713,04 M ²

PROPIETARIOS

PROPIETARIOS	CLAVE CATASTRAL	PRECIO	AFECTACION VIAL M ²	AREA VIGIL TOPOGRAFICO	AREA LIT M ²
MARIA ROSA MODALES CABRERA	38517 01 005	55573,8	1273,04	7393,7	606,66

NOTA: ESTE TERRENO SE HACE SIN PARTICIONAMIENTO DEL TERRENO YA QUE LA CALLE BUENOS AIRES PASA POR LA MITAD DEL TERRENO

CUADRO DE AREAS

CALLE	LONGITUD M	AREA M ²
CALLE BUENOS AIRES	221,02 M	563,28
VIA PROYECTADA CALLE BUENOS AIRES	287,48 M	694,90
CALLE MOSCÚ	172,34 M	461,02
VIA PROYECTADA CALLE MOSCÚ	229,37 M	600,94

TRAZADO VIAL BUENOS AIRES Y MOSCÚ


PROYECTO DE TRAZADO VIAL

PROYECTO DE TRAZADO VIAL BUENOS AIRES Y MOSCÚ

ELABORADO POR: [Firma]

VERIFICADO POR: [Firma]

APROBADO POR: [Firma]

FECHA: 10/10/2011

ESCALA: 1:500

PROYECTO: 1

