
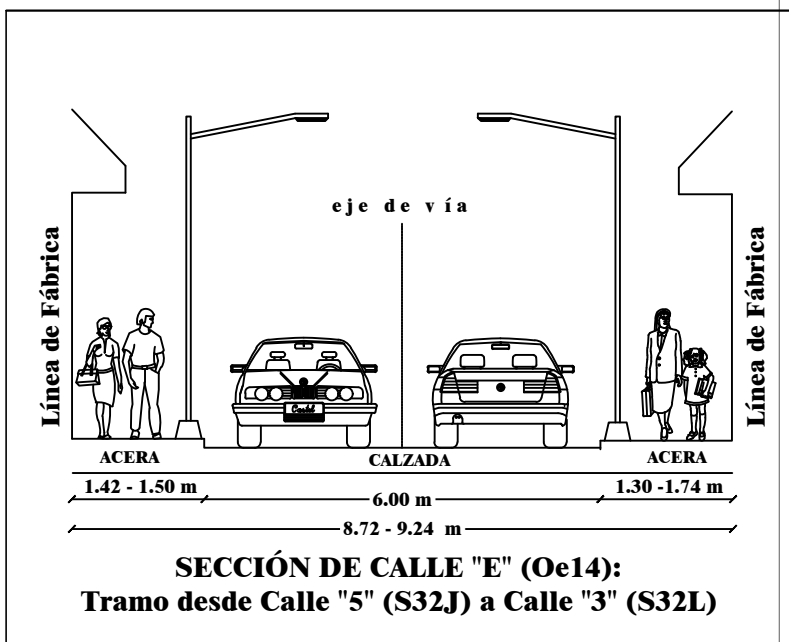


MODIFICATORIA AL TRAZADO VIAL DE LA CALLE E (OE14)

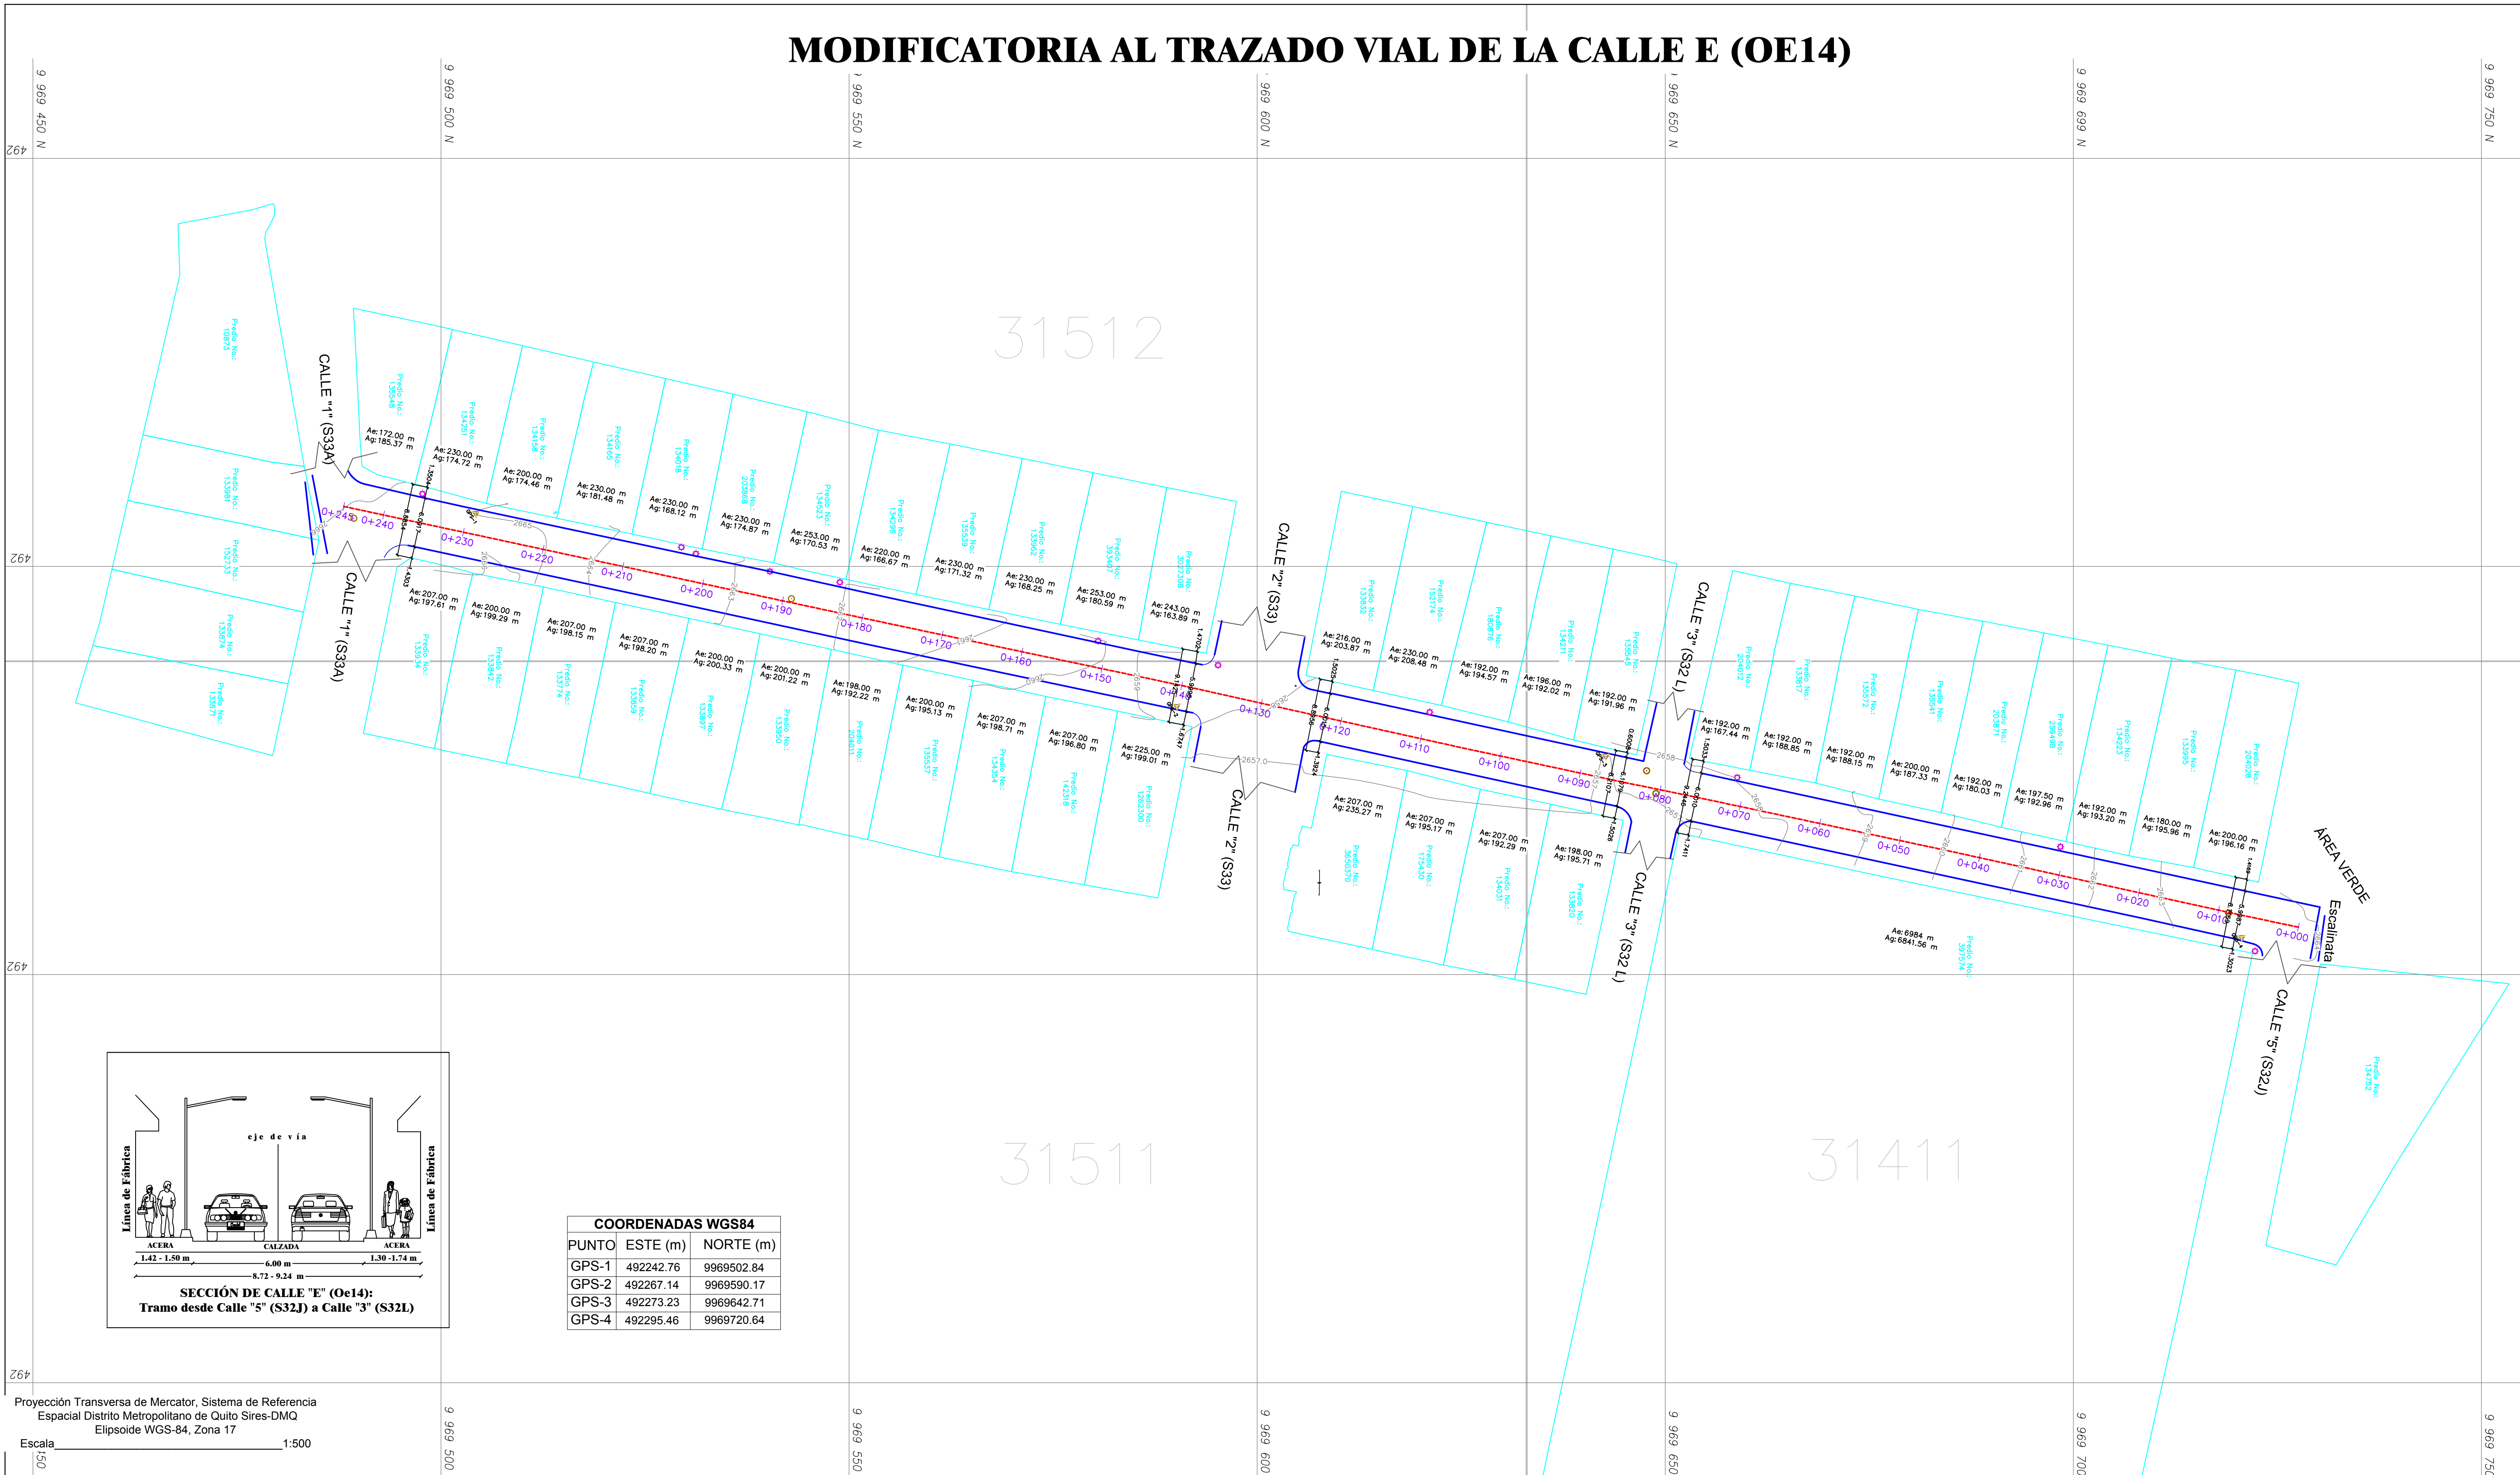

COORDENADAS WGS84		
PUNTO	ESTE (m)	NORTE (m)
GPS-1	492242.76	9969502.84
GPS-2	492267.14	9969590.17
GPS-3	492273.23	9969642.71
GPS-4	492295.46	9969720.64

Proyección Transversa de Mercator, Sistema de Referencia Espacial Distrito Metropolitano de Quito Sires-DMQ, Elipsoide WGS-84, Zona 17

Escala 1:500

SELLOS MUNICIPALES:

LEYENDA

- PUNTOS GPS
- POSTE DE LUZ
- TAPA ALCANTARRILLA
- CURVAS DE NIVEL
- CONTINUACIÓN DE VIAS
- EJE
- VÍA
- HOJAS VIALES
- GRILLA DE COORDENADAS
- CATASTRO SIREC-Q

SECCIONES TRANSVERSALES

SECCIÓN DE CALLE "E" (Oe14): Tramo desde Calle "3" (S32L) a Calle "2" (S33)

SECCIÓN DE CALLE "E" (Oe14): Tramo desde Calle "2" (S33) a Calle "1" (S33A)

Escala 1:150

UBICACIÓN:

Área Levantada

Escala 1:600

RESPONSABILIDAD TÉCNICA
TÉCNICO UNIDAD DE TERRITORIO Y VIVIENDA

Ing. Geovanny Yerovi

Revisado: Ing. Ana Abarca J.

Aprobado: Ing. Erika Lascano

Autorizado: Abg. Mónica Flores Granda

QUITO grande otra vez

Administración Zonal QUITUMBE

PROYECTO: MODIFICATORIA AL TRAZADO VIAL DE LA CALLE "E" OE14 BARRIO SAN LUIS - PARROQUIA CHILLOGALLO.

PARROQUIA: CHILLOGALLO	HOJA: 1 / 1
BARRIO: SAN LUIS	FECHA: ABRIL 2020
CONTIENE: LEVANTAMIENTO TOPOGRÁFICO GEORREFERENCIADO	ESCALA: 1:400
TRAZADO VIAL	HOJA VIAL: 31411
SECCIONES TRANSVERSALES	31511
CUADRO DE COORDENADAS	31512
CURVAS DE NIVEL	