




QUITO
grande otra vez

DR. JORGE HOMERO YUNDA MACHADO
ALCALDE DEL DISTRITO METROPOLITANO DE QUITO
ADMINISTRACIÓN 2019 - 2023




UBICACIÓN
S/E

NOTAS:
TODAS LAS DIMENSIONES ESTAN DADAS EN METROS
SISTEMA DE COORDENADAS SIREM QUITO-WGS-84
LA PLANIMETRIA ESTA DIBUJADA SEGUN ORTOFOTO
DE QUITO ESCALA 1:100

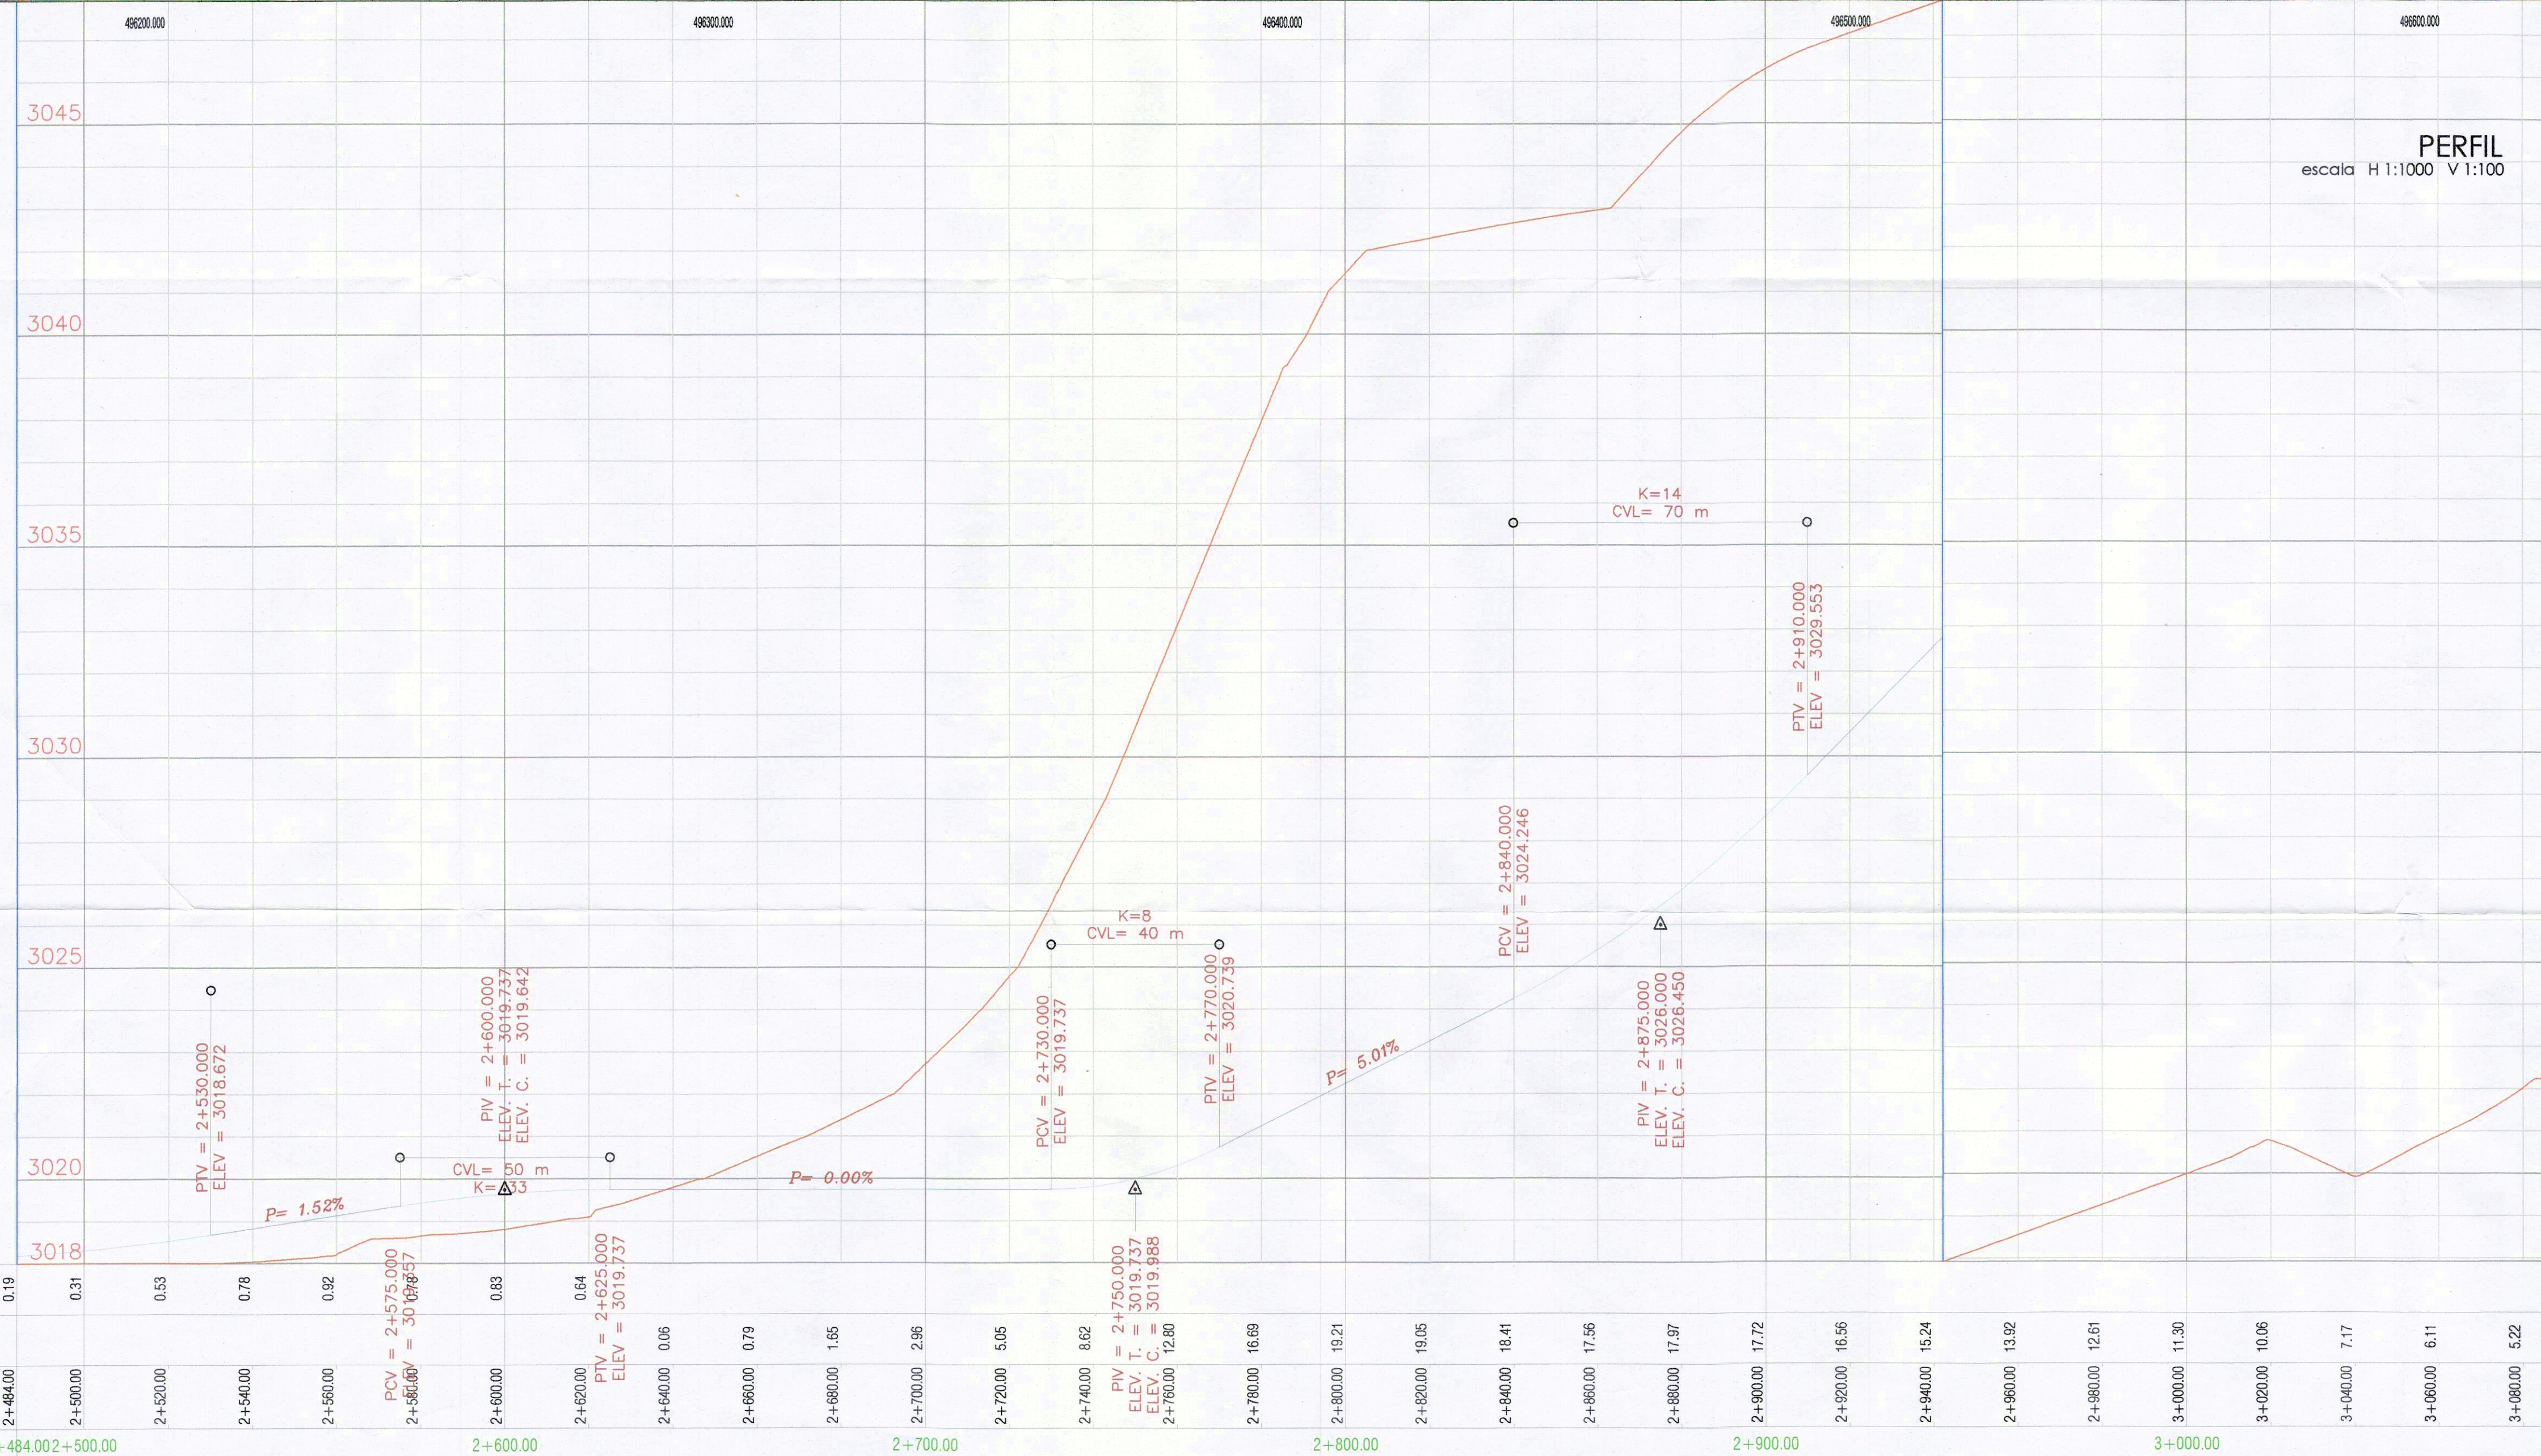

PERFIL
escala H 1:1000 V 1:100

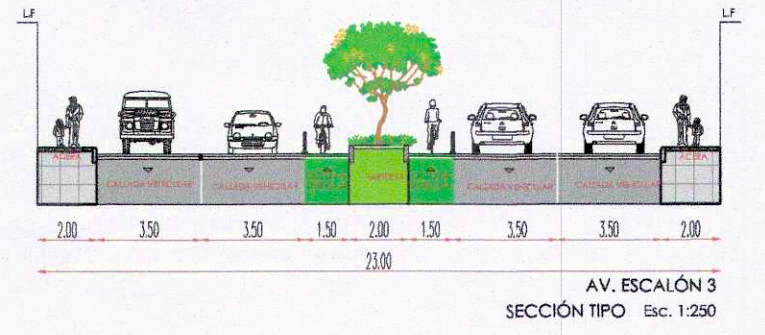

EMPRESA PÚBLICA METROPOLITANA
DE MOVILIDAD Y OBRAS PÚBLICAS

ARQ. RAFAEL ANTONIO CARRASCO QUINTERO
GERENTEGENERAL

GERENCIA DE ESTUDIOS Y FISCALIZACIÓN

CONTIENE: DISEÑO HORIZONTAL Y VERTICAL SECCIONES TÍPICAS	
UBICACIÓN: PARROQUIAS TURUBAMBA Y GUAMANÍ ADMINISTRACIÓN ZONAL QUITUMBE	
PROYECTO: TRAZADO VIAL AV. ESCALÓN 3	
ELABORADO POR: ING. LEONARDO TUPIZA SIMBAÑA COORDINADOR DE PROYECTOS	ESCALA: INDICADAS
DIRECTOR: ING. FRANCISCO XAVIER ECHEVERRÍA RECALDE	FECHA: MARZO 2021
APROBADO POR: ING. PABLO FABIAN SALAZAR VITERI	DEBUC.: LTS
LÁMINA: 05 - 07	

RELLENO	0.19	0.31	0.53	0.78	0.92	0.83	0.64	0.06	0.79	1.55	2.96	5.05	8.62	16.69	19.21	19.05	18.41	17.56	17.97	17.72	16.56	15.24	13.92	12.61	11.30	10.06	7.17	6.11	5.22			
CORTE																																
ABSCISAS	2+484.00	2+500.00	2+520.00	2+540.00	2+550.00	2+575.000 PCV = 2+575.000 2+561.000 K = 30 CVL = 30 PIV = 2+600.000 ELEV. T. = 3018.737 ELEV. C. = 3019.642	2+600.00	2+625.000 PTV = 2+625.000 ELEV. = 3019.737	2+640.00	2+660.00	2+680.00	2+700.00	2+720.00	2+740.00	2+750.000 PIV = 2+750.000 ELEV. T. = 3019.737 ELEV. C. = 3019.988	2+760.00	2+780.00	2+800.00	2+820.00	2+840.00	2+850.00	2+860.00	2+880.00	2+900.00	2+920.00	2+940.00	2+960.00	2+980.00	3+000.00	3+020.00	3+040.00	3+050.00
KM	2+484.002+500.00					2+600.00					2+700.00					2+800.00					2+900.00					3+000.00						