CUADRO DE AREAS

Nº	PREDIO	CLAVE CATASTRAL	N	S	E	O	AREA DE AFECTACION
1	3599619	14220-10-047	VERTICE	1.72	8.44	8.16	6.97
2	3599622	14220-10-050	1.72	3.40	9.64	9.35	24.97
3	3599624	14220-10-052	3.40	3.42	8.94	8.97	33.70
4	3599623	14220-10-051	3.42	3.44	8.70	8.69	29.77
5	3599625	14220-10-053	3.44	3.47	8.07	8.22	25.08
6	3599621	14220-10-049	3.47	3.49	8.13	8.13	28.28
7	3599620	14220-10-048	3.49	3.52	7.71	7.71	27.03
8	5009533	14220-10-003	3.52	2.63	111.51	111.45	342.31
9	5013267	14120-10-001	2.63	2.00	47.24	47.32	109.45
TOTAL			25.09m.	27.09m.	218.38m.	218.00m.	630.56m2.

NOTA : BARRIO MIRA QUITO SIN AFECTACION VIAL

BARRIO MIRA QUITO

LOTE

CUADRO DE LINDEROS Y ÁREA DEL LOTE PROYECTADO

NORTE	COLINDANTE	SUR	COLINDANTE	ESTE	COLINDANTE	OESTE	COLINDANTE	ÁREA
12.52 m	VERTICE CALLE ATAHUALPA CALLE OESTE	127.53 m	PROPIEDAD PARTICULAR	197.03 m	CALLE ATAHUALPA	146.47 m	CALLE OESTE	10.193.00 m2

TOPOGRAFÍA.

La topografía del barrio tiene una inclinación máxima de 3.12 grados

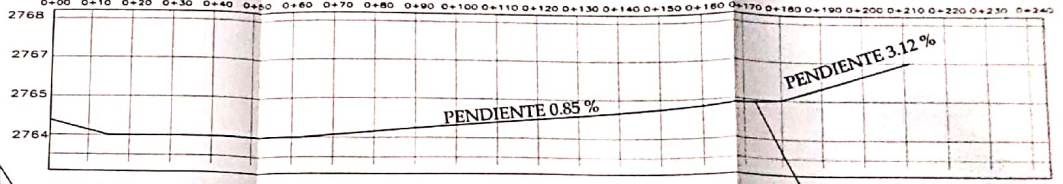

CORTE LONGITUDINAL A___B

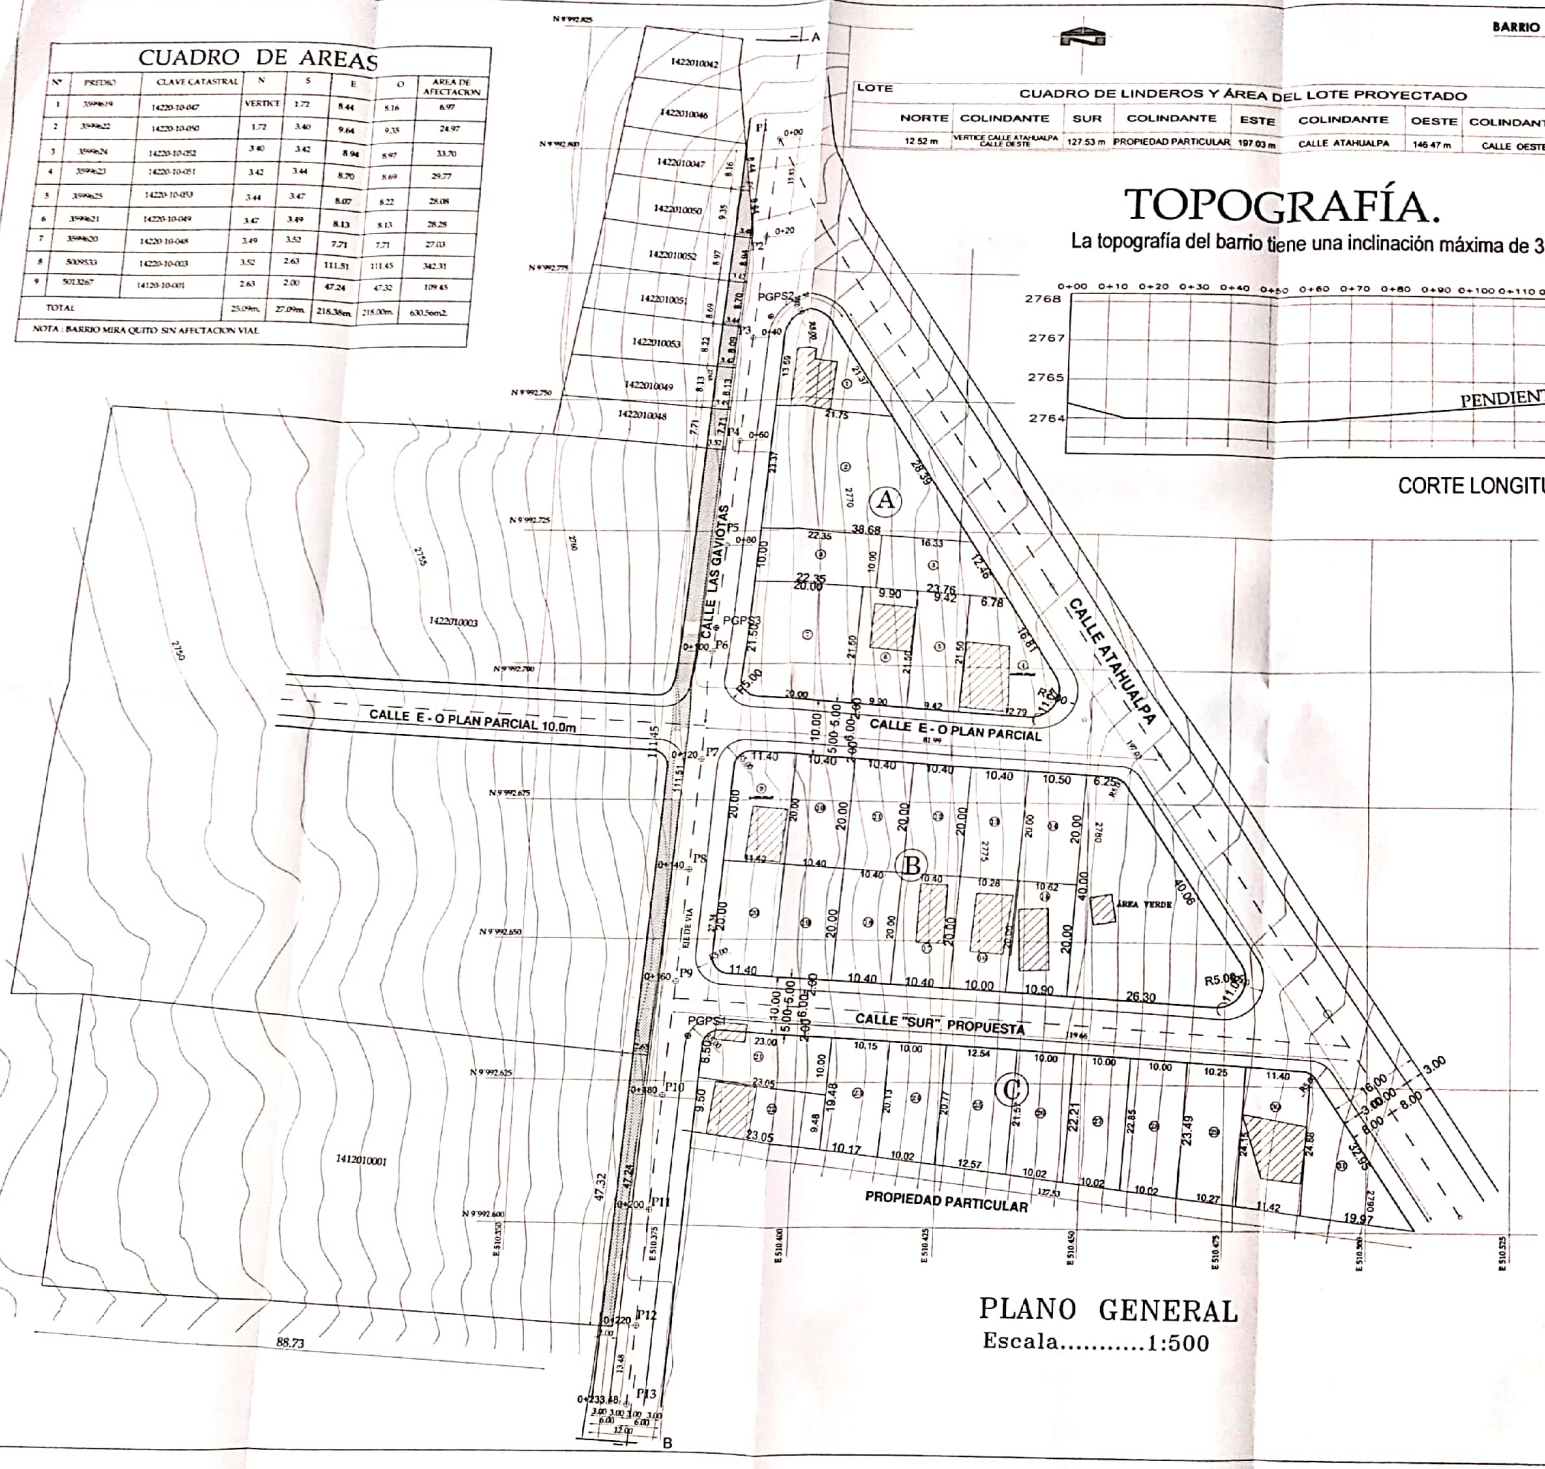

PLANO GENERAL

Escala.....1:500

PUNTOS GPS.

PUNTO	WGS84 T.M.Q.
GPS1	N 9'992.632,9140
	E 510.380,2710
GPS2	N 9'992.766,2750
	E 510.387,9200
GPS3	N 9'992.706,7700
	E 510.381,4190

COORDENADAS

PUNTO	WGS84 T.M.Q.
P1	N 9'992.802,1771
	E 510.387,3324
P2	N 9'992.782,2178
	E 510.386,0580
P3	N 9'992.762,2584
	E 510.384,7837
P4	N 9'992.742,2959
	E 510.383,5602
P5	N 9'992.722,3321
	E 510.382,3569
P6	N 9'992.702,3716
	E 510.381,1008
P7	N 9'992.682,4047
	E 510.379,9505
P8	N 9'992.662,4409
	E 510.378,7473
P9	N 9'992.642,4771
	E 510.377,5441
P10	N 9'992.622,5134
	E 510.376,3408
P11	N 9'992.602,5496
	E 510.375,1376
P12	N 9'992.582,5822
	E 510.373,9964
P13	N 9'992.569,1296
	E 510.373,1234

MUNICIPIO DEL DISTRITO METROPOLITANO DE QUITO
ADMINISTRACIÓN ZONA CALDERON

APROBADO POR: SOCIOLOGA.JASSMIN VARGAS

REVISADO POR: ARQ.Alberto Jacome

PRESIDENTE DEL BARRIO MIRA QUITO: SR. FRANKLIN HERNANDO MACHANGARA CC: 100294758-4

REVISADO POR: ING.JESSICA CASTILLO

PROPUESTA DE TRAZADO VIAL DE LA CALLE LAS GAVIOTAS ANCHO DE VIA 12.00m. BARRIO "MIRA QUITO"

PROFESIONAL: FRANCISCO LOADAMIN FLORES	PARROQUIA: CALDERON	SECTOR: LADERAS DE SAN SAN FRANCISCO
	CLAVE CATASTRAL: 14220-11-002	No. PREDIO: 3613904
CONTIENE: CORTE LONGITUDINAL A-B - CUADRO DE AFECTACIONES -CORTE DE CALLE LAS GAVIOTAS -PUNTOS GPS.		LAMINA: 1/1
FECHA: MARZO-2021	ESCALA: INDICADAS	DIBUJO: F.L.F.

SELLOS MUNICIPALES

Escaneado con CamScanner