PROPUESTA DE TRAZADO VIAL DE LAS CALLES SOL DE BELLAVISTA - ANA DE PERALTA- BUDAPEST ANCHO DE VIA 10.00 m.

PROFESIONAL	CALIDRON	ESCUELA	ESPECIALIDAD PAISAJISMO
ARQ. ADRIANA VILLAMARIN NARVAEZ A. ELABORADO POR: SUSCRIPT 1005-2017-180444	CLAVE CATASTRAL: 14117-07-010		No. PREDIO: 6182775

CONTIENE: –PROPUESTA DE TRAZADO VIAL –CORTES DE CALLES LONGITUDINAL Y TRANSVERSAL –CUADRO DE AREAS

FECHA	ESCALA	INDICADAS	ARQ. Adriana Narváez	LAMINA
MAR'20–2021				1/1

SELLOS MUNICIPALES

MUNICIPIO DEL DISTRITO METROPOLITANO DE QUITO
ADMINISTRACIÓN ZONA CALDERÓN

APROBADO POR:	ELABORADO POR:
SOCIOLOGA JASSMIN VARGAS	ARQ. ALBERTO JACOME
REVISADO POR:	
SR. ANALY ALEJANDRA JOSE NIEV	ING. JESSICA CASTILLO

PROPUESTA DE TRAZADO VIAL "SOL DE BELLAVISTA"

UBICACIÓN
ESC: S/N

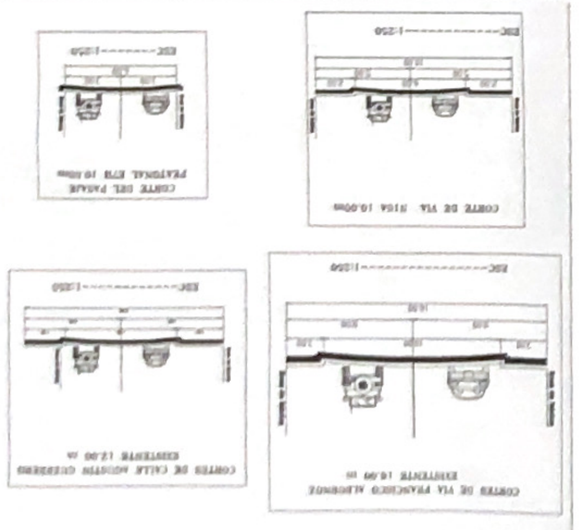

Corte Longitudinal Calle Budapest

ESCALA HORIZONTAL 1 : 1000
ESCALA VERTICAL 1 : 1000

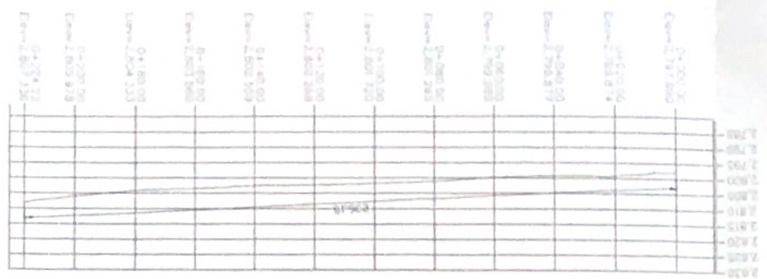

Corte Longitudinal Calle Ana de Peralta

ESCALA HORIZONTAL 1 : 1000
ESCALA VERTICAL 1 : 1000

Corte Longitudinal Calle Sol de Bellavista

ESCALA HORIZONTAL 1 : 1000
ESCALA VERTICAL 1 : 1000

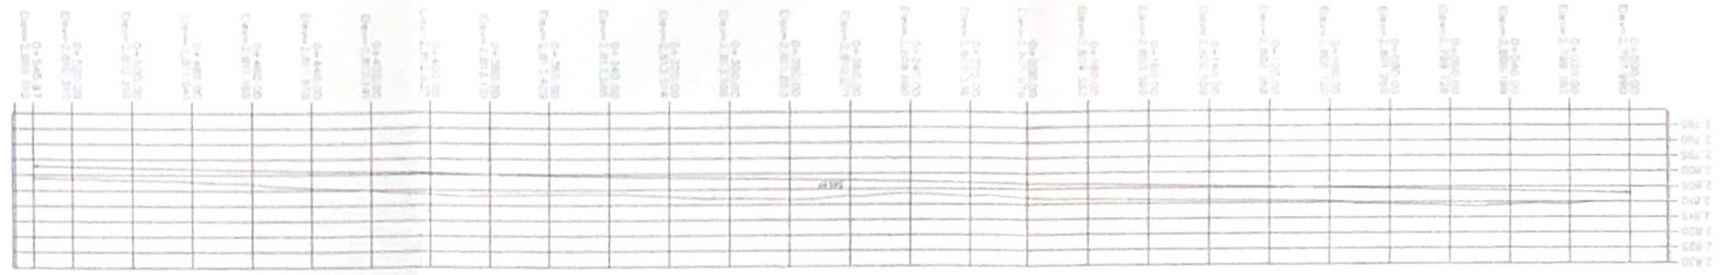

CALLE BUDAPEST

CUADRO DE AREAS (Calle Ana de Peralta y Budapest)				
PROPIETARIOS	CLAVE CATASTRAL	PREDIO	AREA AFECTACION TRAZADO VIAL m2	AREA RESTANTE m2
Alquiler Servicios Automotrices y Afin	1401 020202	4008995	0.00	606.06
Rodriguez Quishpe Maria Patricia	1401 070605	4008998	0.00	693.1
Zapata Alfredo y Otros	1401 070607	4008942	6.52	71.21
	1401 070606	4008914	0	

CALLE ANA DE PERALTA

CUADRO DE AREAS (Calle Sol de Bellavista y Ana de Peralta)					
PROPIETARIOS	CLAVE CATASTRAL	PREDIO	AREA AFECTACION TRAZADO VIAL m2	AREA SOBRANTE TO	AREA TOTAL
Cortez Alarcon Fausto Gonzalo	1401 020211	4008274	1208.14	21 906.06	20 997.47
Reyes Mena de Hermosa Cruz	1401 020103	4008275	1946.36	13 511.34	11 665.98
Sinchiguano Sinchiguano Luis Alfredo	1401 020104	3980458	814.44	8 167.28	7 744.18
Sinchiguano Pilapa Jose Antonio	1401 020105	3980459	322.37	3 801.34	3 478.97
Sinchiguano Pilapa Segundo Antonio	1401 020106	3980771	239.34	3 020.78	2 777.44
Quishpe Cevilla Eleanor	1401 020107	3980778	91.38	3 161.72	3 070.34
Quishpe Sinchiguano Maria Cecilia	1401 020108	4008495	549.31	19 693.11	18 606.80
Sinchiguano Pilapa Segundo Antonio	1401 020109	4008299	1 393.34	11 075.06	9 781.72
Sinchiguano Sinchiguano Jose Enrique	1401 020109	3980240	1 295.10	6 000.08	4 704.98

CALLE SOL DE BELLAVISTA

CUADRO DE PUNTOS DE CONTROL GPS COORDENADAS TMQ WGS84				
Pto.	DESCRIPCION	NORTE	ESTE	COTA
1	G P S 01	9992059.5030	509106.3982	2722.7836
2	G P S 02	9992082.6287	508729.8643	2730.5208

COORDENADAS			
V	UTM		
	N	E	
01	9992139.47	508552.00	
02	9992134.61	508553.94	
03	9992129.76	508555.88	
04	9992141.81	508702.40	
05	9992146.87	508702.77	
06	9992151.59	508699.32	
07	9992151.91	508703.14	
08	9992150.42	508709.55	
09	9992141.19	508705.08	
10	9992133.38	508759.03	
11	9992138.56	508761.02	
12	9992119.97	508797.19	
13	9992124.85	508798.37	
14	9992122.55	508808.76	
15	9992127.20	508810.35	
16	9992113.80	508846.25	
17	9992114.01	508865.16	
18	9992098.42	508885.21	
19	9992102.78	508908.00	
20	9992097.95	508906.73	
21	9992087.65	508926.29	
22	9992092.49	508927.56	
23	9992097.41	508928.52	
24	9992089.22	508969.48	
25	9992084.32	508968.39	
26	9992079.44	508967.29	
27	9992073.85	508992.23	
28	9992078.76	508993.20	
29	9992083.64	508994.29	
30	9992064.85	509090.48	
31	9992059.95	509089.54	
32	9992055.04	509088.60	