


ÁREAS DE APORTACIÓN

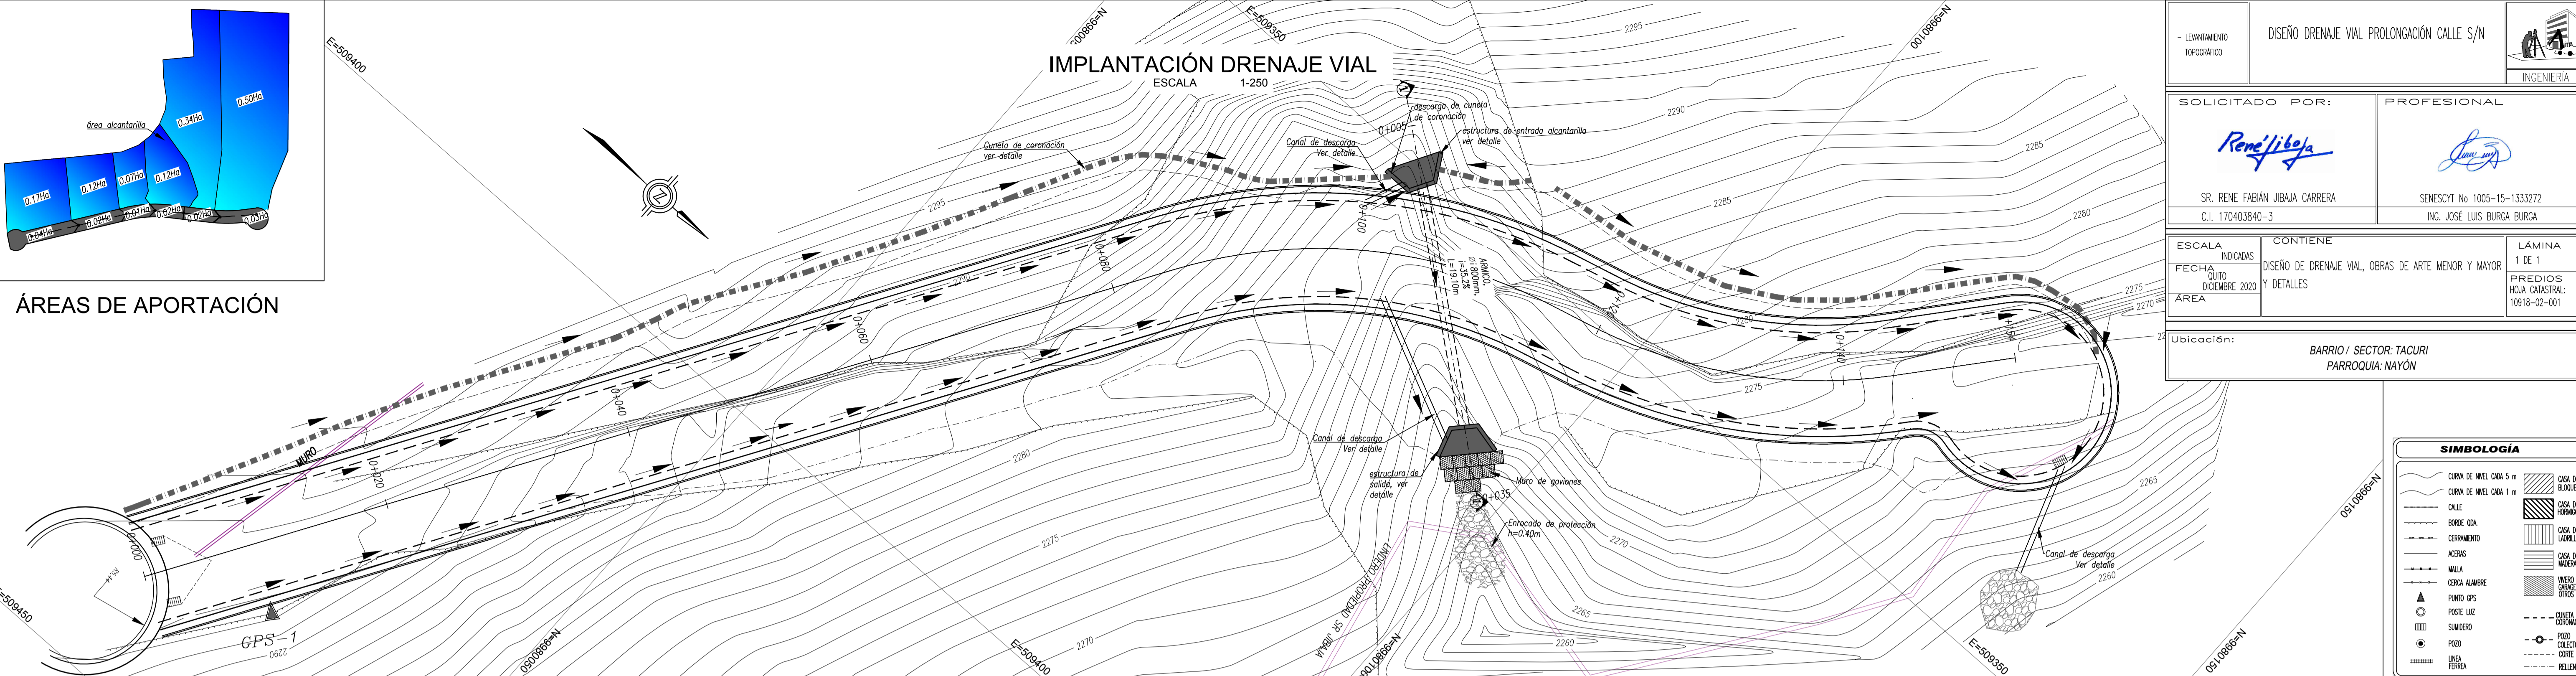

LEVANTAMIENTO TOPOGRÁFICO		DISEÑO DRENAJE VIAL PROLONGACIÓN CALLE S/N		INGENIERÍA	
SOLICITADO POR:		PROFESIONAL			
<i>Rene Fabian</i>		<i>José Luis</i>			
SR. RENE FABIAN JIBAJA CARRERA C.I. 170403840-3		SENESCYT No 1005-15-1333272 ING. JOSÉ LUIS BURGA BURGA			
ESCALA	INDICADAS	CONTIENE		LÁMINA	
FECHA	QUITO	DISEÑO DE DRENAJE VIAL, OBRAS DE ARTE MENOR Y MAYOR Y DETALLES		1 DE 1	
ÁREA	DICIEMBRE 2020			PREDIOS HOJA CATASTRAL: 10918-02-001	
Ubicación: BARRIO / SECTOR: TACURI PARROQUIA: NAYÓN					

SIMBOLOGÍA	
	CURVA DE INEL. OCA 5 m
	CURVA DE INEL. OCA 1 m
	CALLE
	BORDE OCA
	CERRAMENTO
	ACERVIS
	MALLA
	CERCA ALAMBRE
	PUNTO GPS
	SUMIDERO
	POZO
	LÍNEA TENDIDA
	CASA DE BLOQUE
	CASA DE CONSTRUCCIÓN
	CASA DE MADERA
	CASA DE MUEYLA
	MICRO CERCAS METALICAS
	DIRECCION
	POZO COLECTOR
	CORE
	RELLENO

