
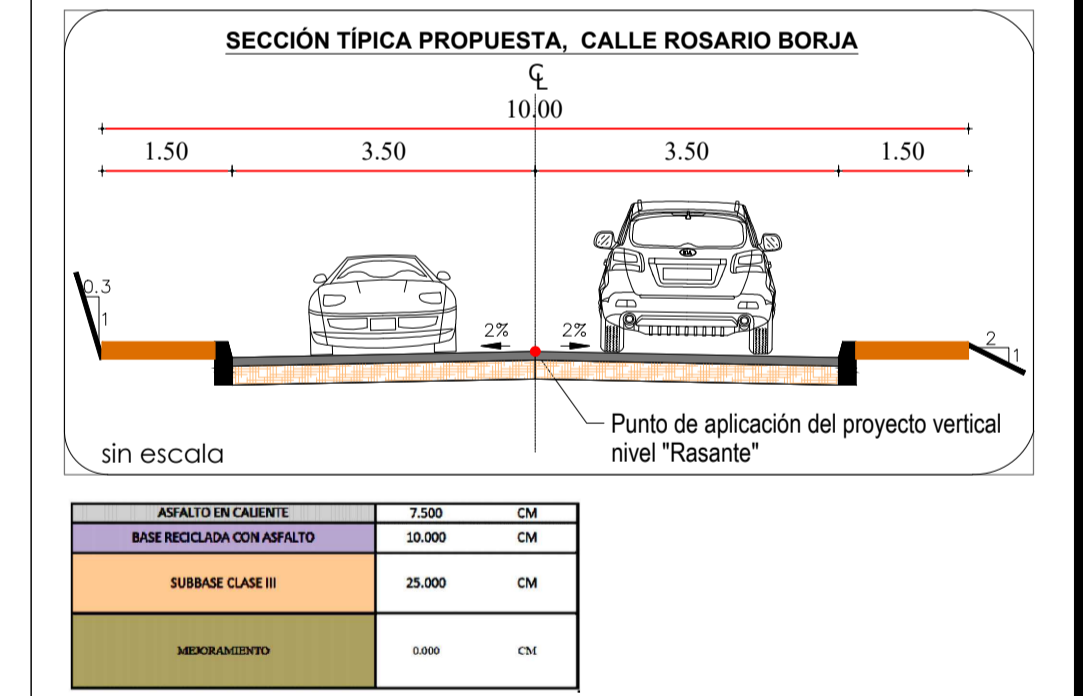


UBICACIÓN

- NOTAS:
- Coordenadas WGS 84 TMQ.
 - Sección típica propuesta según mesa de trabajo entre la EPMMOP Y AZQ.
 - Puntos de control colocados por la Gerencia de Planificación.
 - Topografía realizada por la Gerencia de Estudios y Fiscalización.

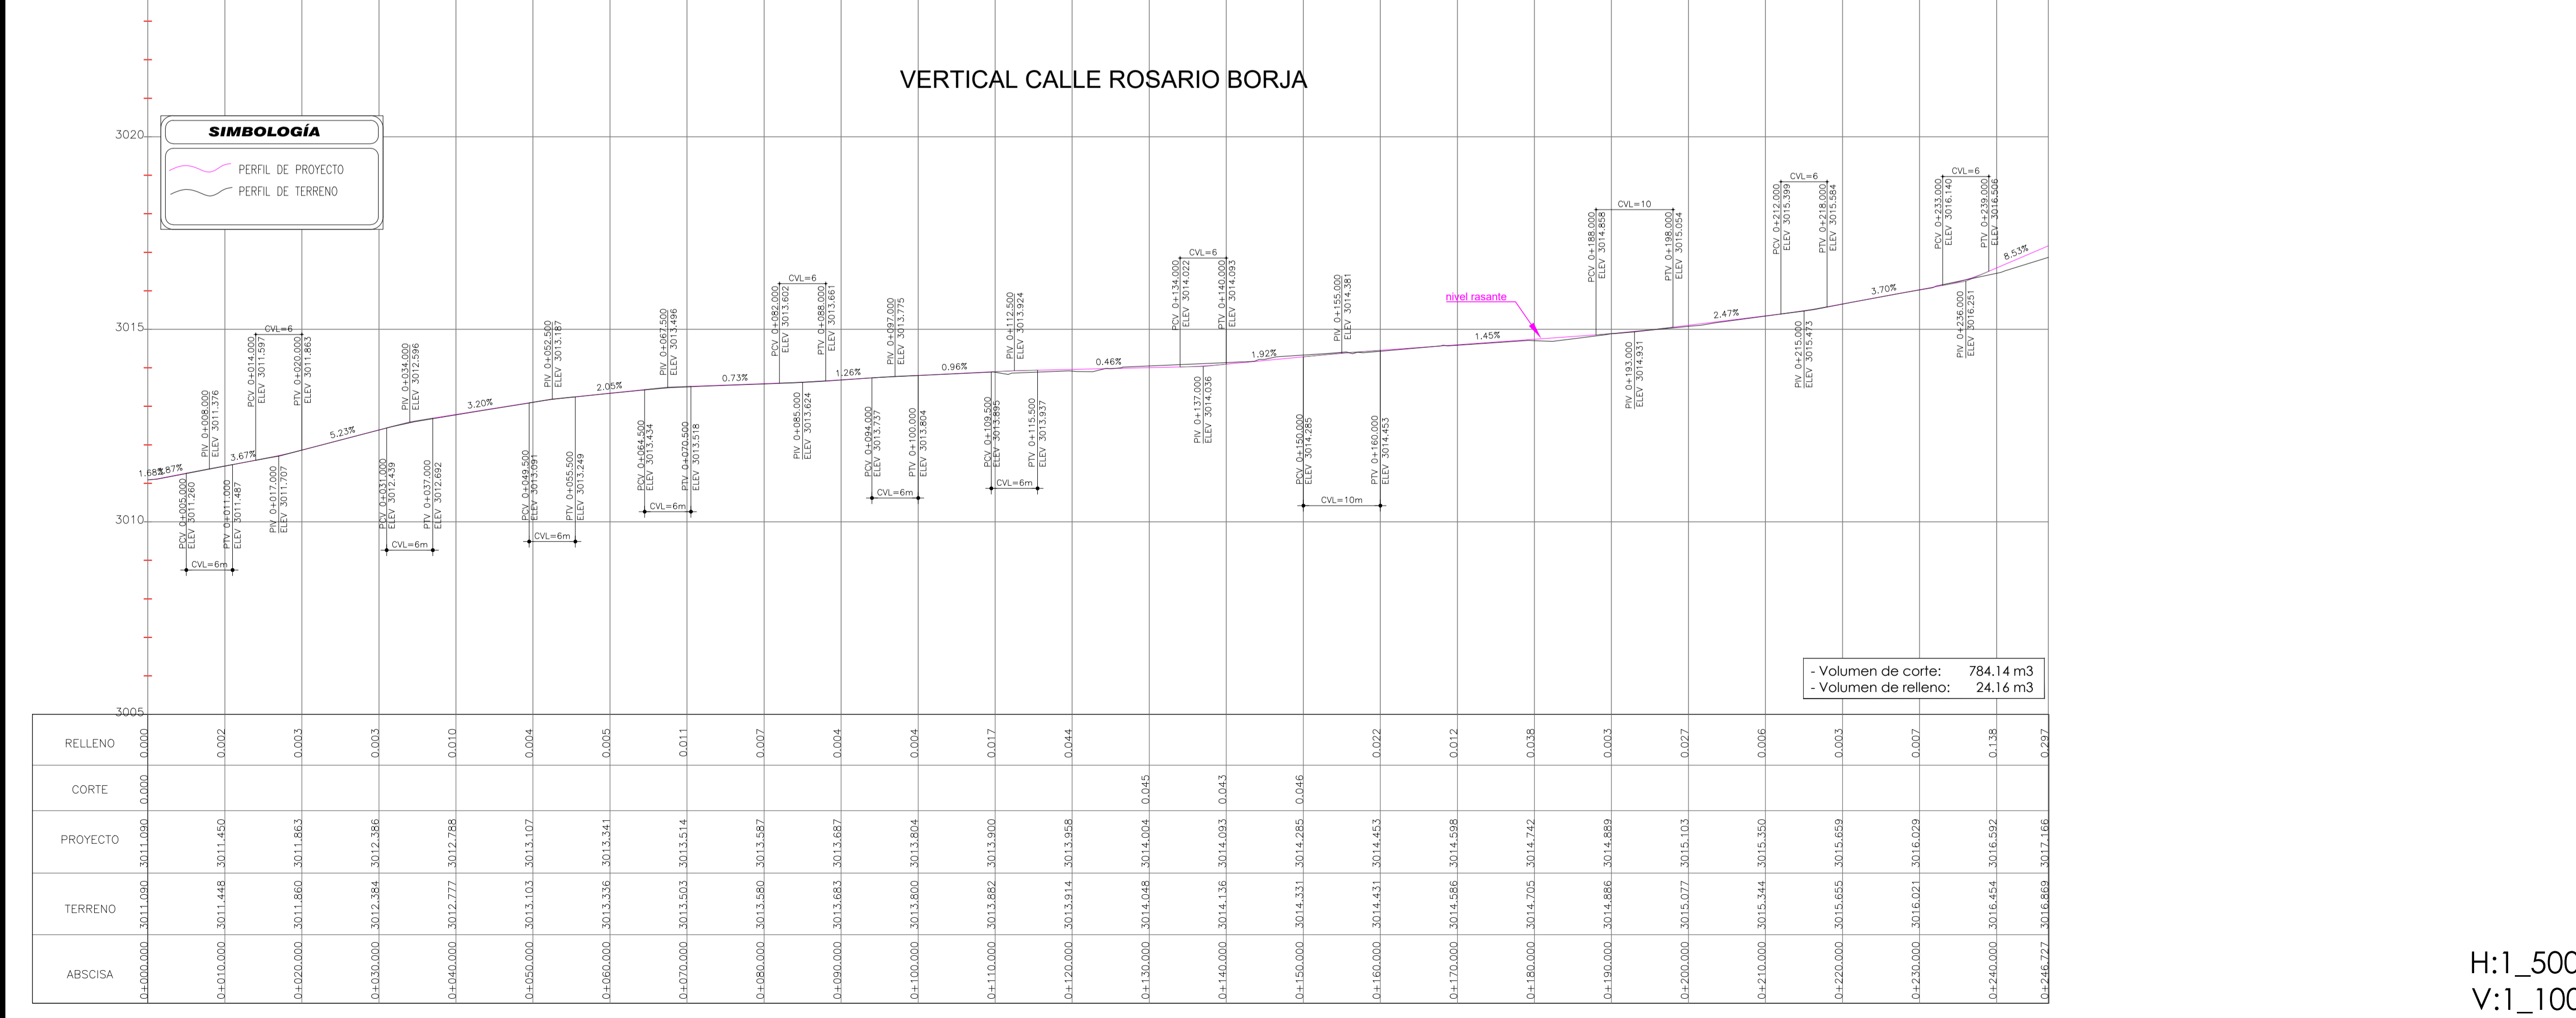

EMPRESA PÚBLICA METROPOLITANA DE MOVILIDAD Y OBRAS PÚBLICAS
ING. JORGE MERLO PAREDES
GERENTE GENERAL

GERENCIA DE ESTUDIOS Y FISCALIZACIÓN

PROYECTO: Modificación del Trazado Vial de la Calle Rosario Borja, perteneciente al Anillo Vial Huarcay

UBICACIÓN: Parroquia La Ecuatoriana desde la calle Luis García hasta la calle Luis Ayabaca

CONTIENE: Propuesta de diseño geométrico por parte de la EPMMOP

DISENÓ: ING. ANDRÉS MURILLO HOME (EJECUTOR DE PROCESOS 2) / REVISÓ: ING. LEONARDO TUPIZA (COORD. EJECUTOR DE PROCESOS 1) / ESCALA: LAS INDICADAS

APROBÓ: DIRECTOR DE ESTUDIOS / FECHA: agosto 2022

ACEPTÓ: ING. CARLOS CAICEDO ATIAGA (GERENTE DE ESTUDIOS Y FISCALIZACIÓN) / DIBUJÓ: HAMH / LÁMINA: 01/01

ING. JAIME ARIAS VELARDE

H:1_500
V:1_100