





Para la morfología de este nuevo trazado se toma en cuenta ejes de acción paralelos a los ejes viales existentes para mantener una sincronía con el entorno construido en donde se prioriza ángulos perpendiculares con referentes a las vías adyacentes creando así una cuadrícula de diseño regular, además las nuevas proyecciones viales permiten al individuo dirigirse a zonas específicas con una mayor facilidad debido a que las manzanas han sido fragmentadas evitando rodear una distancia mayor para llegar al destino.

Esta información se detalla en el punto 4.3 de la memoria técnica.

ESCALA IMPLANTACION 1:5000
EJES ESTRUCTURANTES

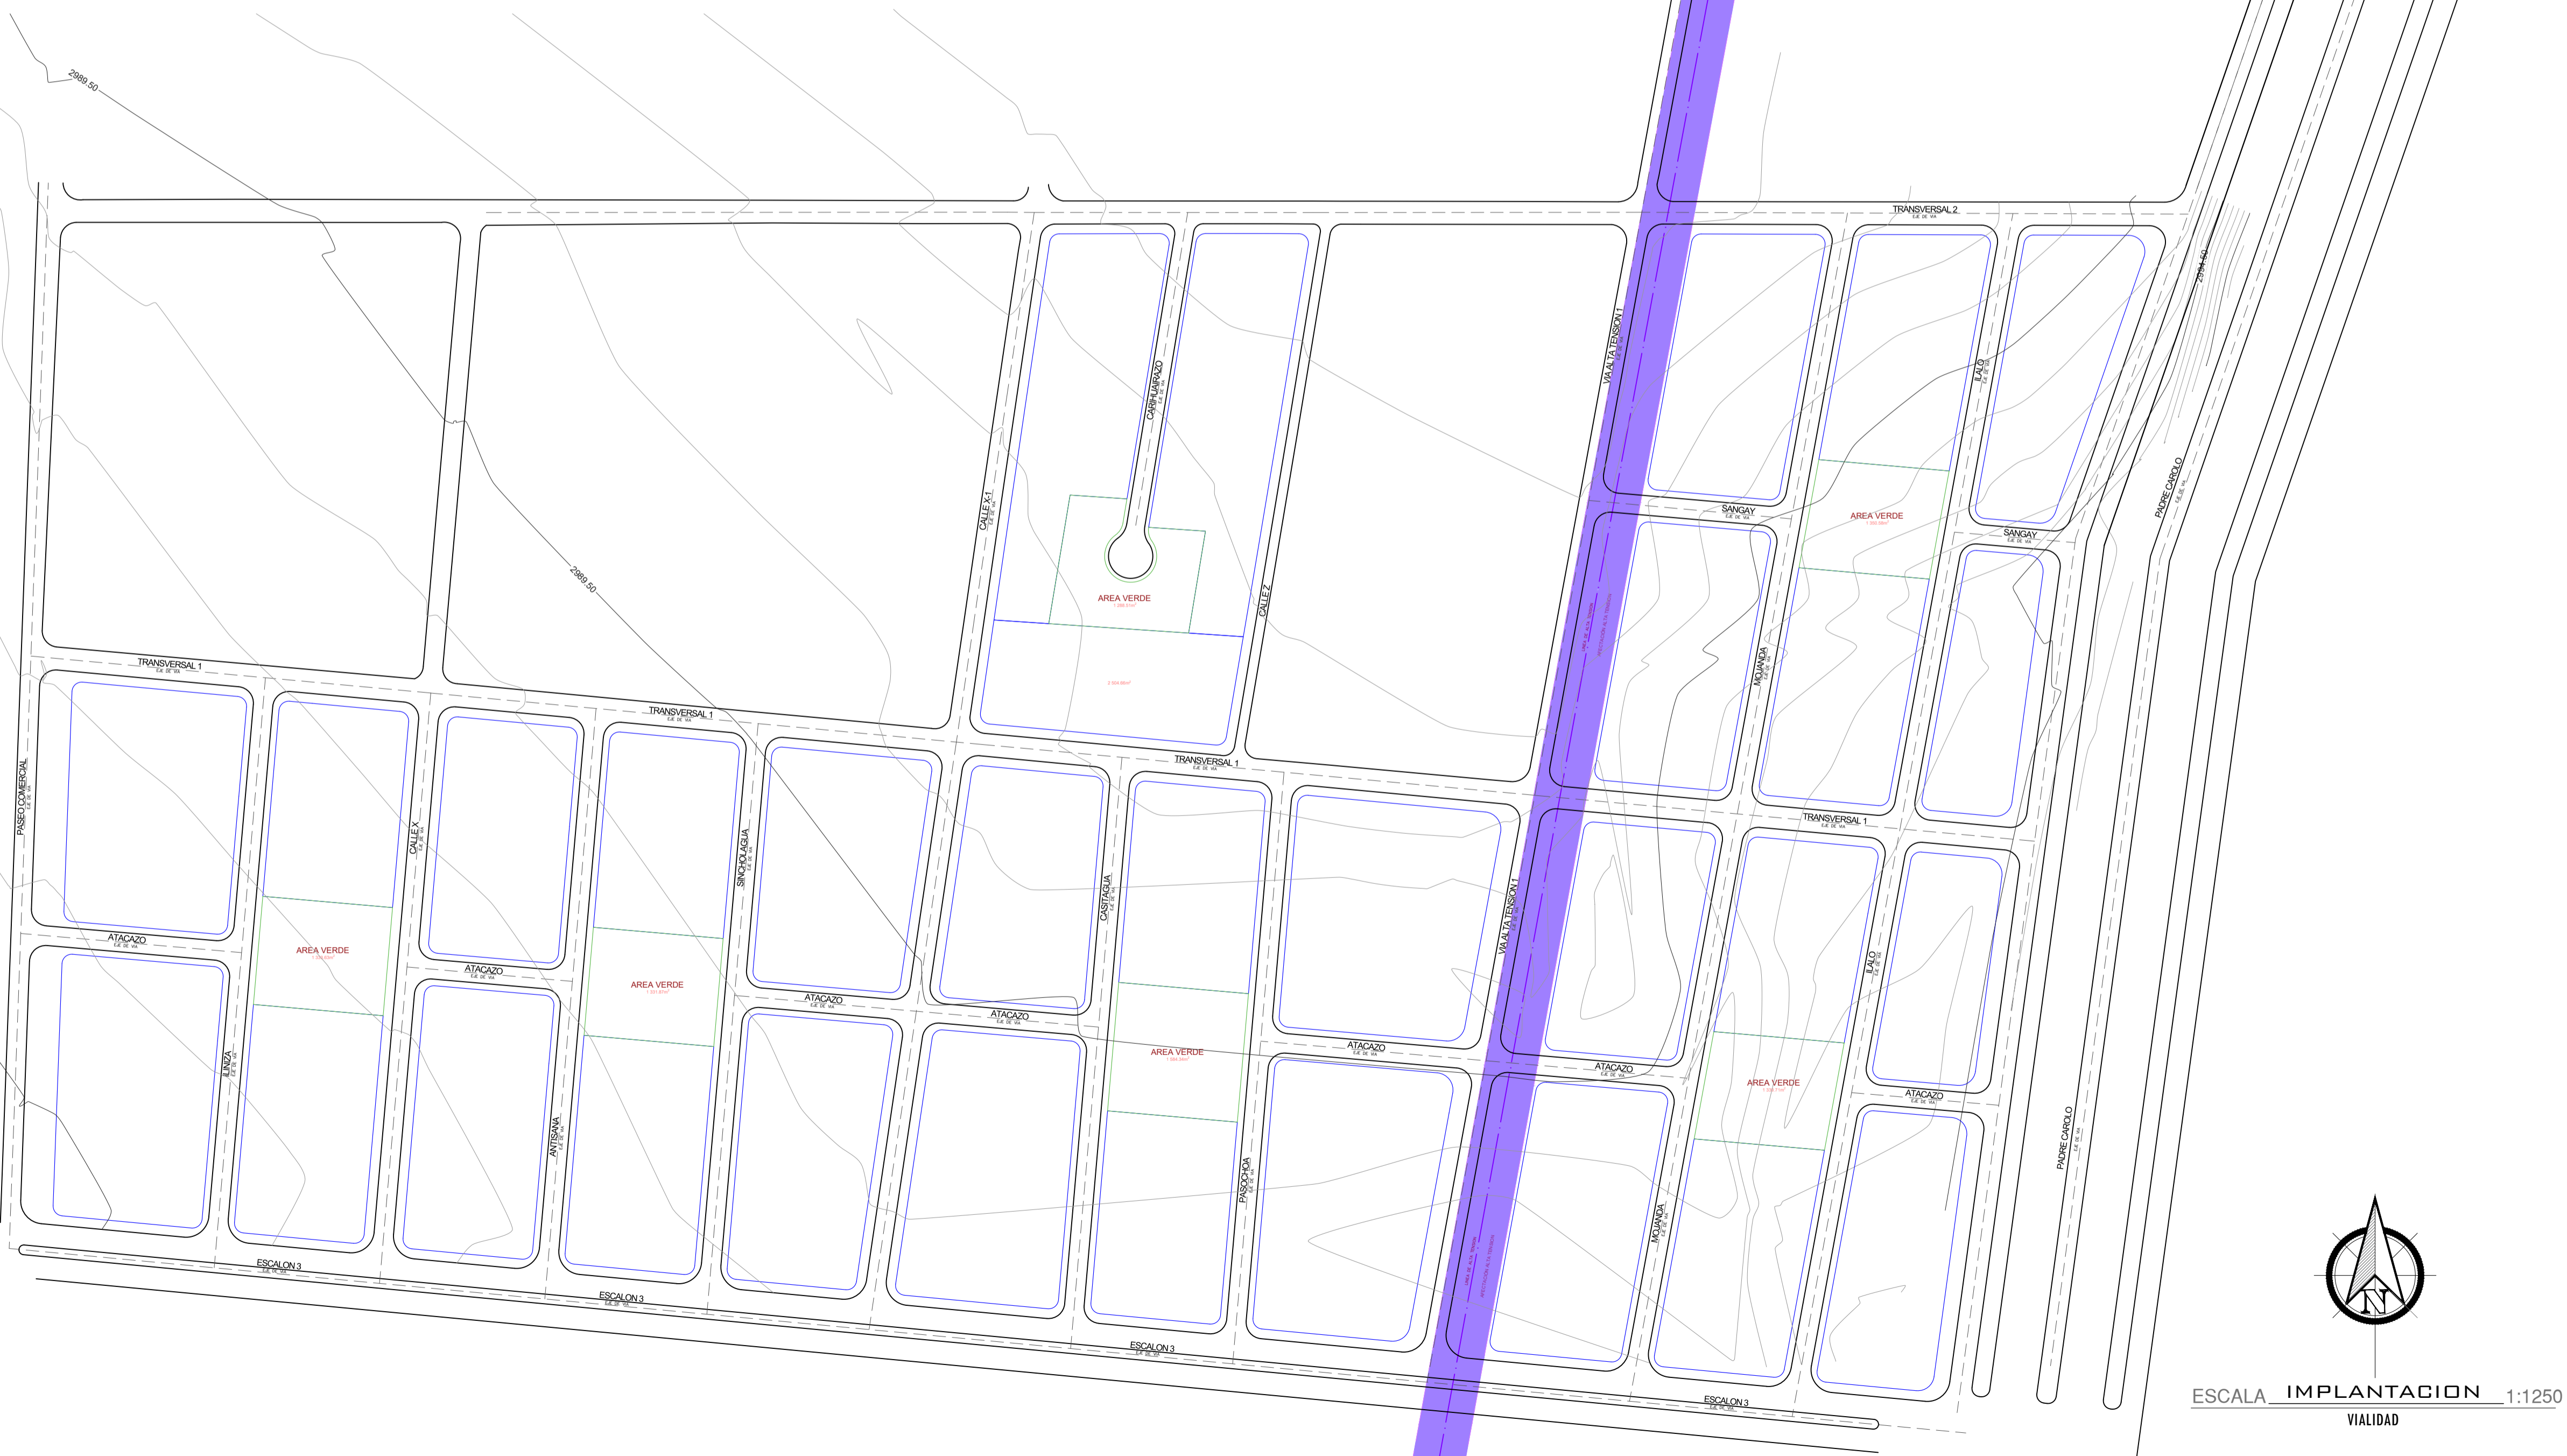

ESCALA IMPLANTACION 1:1250
VIALIDAD

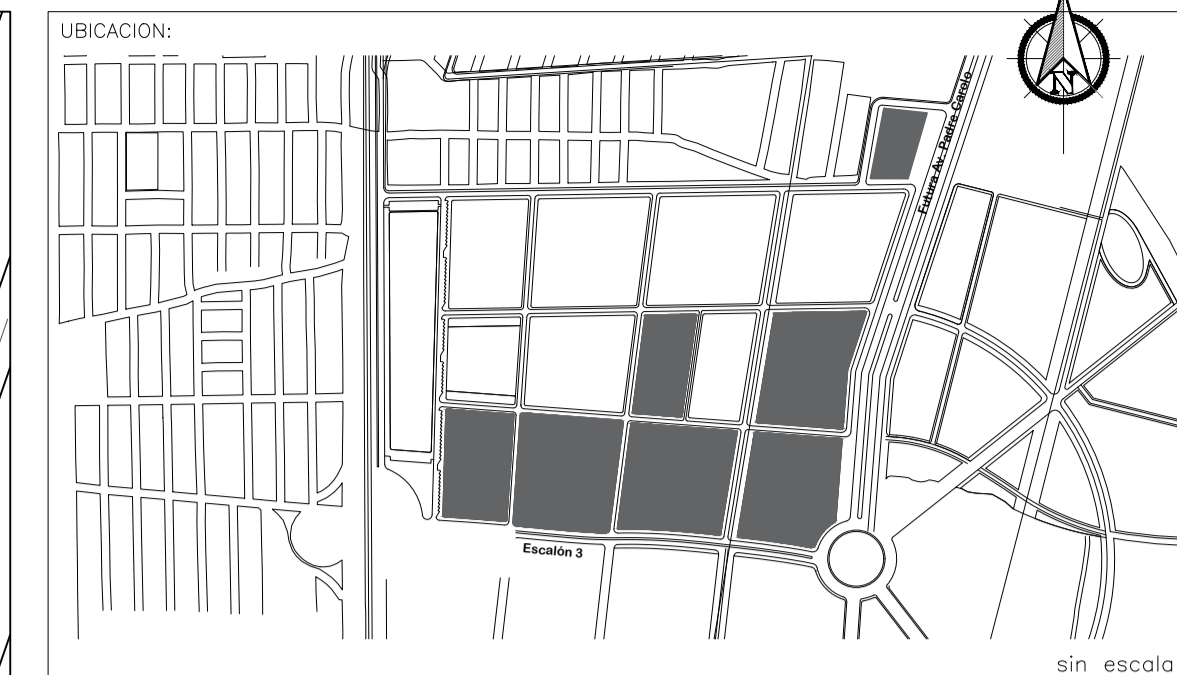

- Vía expresa:** Futura Av. Padre Carolo, 70 m de ancho
- Colectora:** Escalón 3, 23 m de ancho
- Local tipo A:** Vía línea alta tensión "1", 25m de ancho
- Local tipo B:** Paseo Comercial (frente al parque), ancho 20m
Calle Transversal 3, 16m de ancho
- Local tipo C:** Calles Transversal 1 y 2, 13m de ancho
Calles "X" y "X-1", 12 m de ancho
Calles "Atacazo", "liniza", "Antizana", "Sincholaqua", "Casitagua", "Pasochoa", "Mojanda", "llaló", "Sangay" y Calle "Pululahua", 10 metros de ancho
Calle "Carihuirazo", 8 m de ancho

SIMBOLOGÍA:

| | | |
|--------------------|----------------------|-----|
| AREA DE AFECTACION | LINDERO LOTES | --- |
| EJES PRINCIPALES | LINDERO AREAS VERDES | --- |
| EJES SECUNDARIOS | BORDILLO | --- |
| EJES INCIDENTALES | CURVAS DE NIVEL | --- |
| | EJE VIAL | --- |
| | EJE ALTA TENSION | --- |
| | RETIRO ALTA TENSION | --- |

BARRIO SAN VICENTE DE TERRANOVA

UBICACION: PARROQUIA TURUBAMBA
CANTON QUITO - PROVINCIA PICHINCHA

REPRESENTANTE BARRIAL: SR. JORGE WASHINGTON AGUILAR AGUAY
C.C. 1715594824

| | | |
|--|-----------------------|---|
| CONTIENE: UBICACION PLANO DE EJES ESTRUCTURANTES PLANO DE VIAS Y FRAGMENTACION DATOS VIALES CUADRO DE SIMBOLOGIAS | ESCALA: VARIAS | PROFESIONAL: |
| | FECHA: ENERO/2019 | ARQ. CARLOS VERDEZOTO CARRANCO SENECYT: 1005-2018-1951108 C.C: 1003611546 |
| | HOJA: PU-02 | |

SELLOS MUNICIPALES: