


UBICACIÓN

AV. GARCÍA MORENO ENTRE CALLE 23 DE ABRIL Y CALLE ALEGRIA

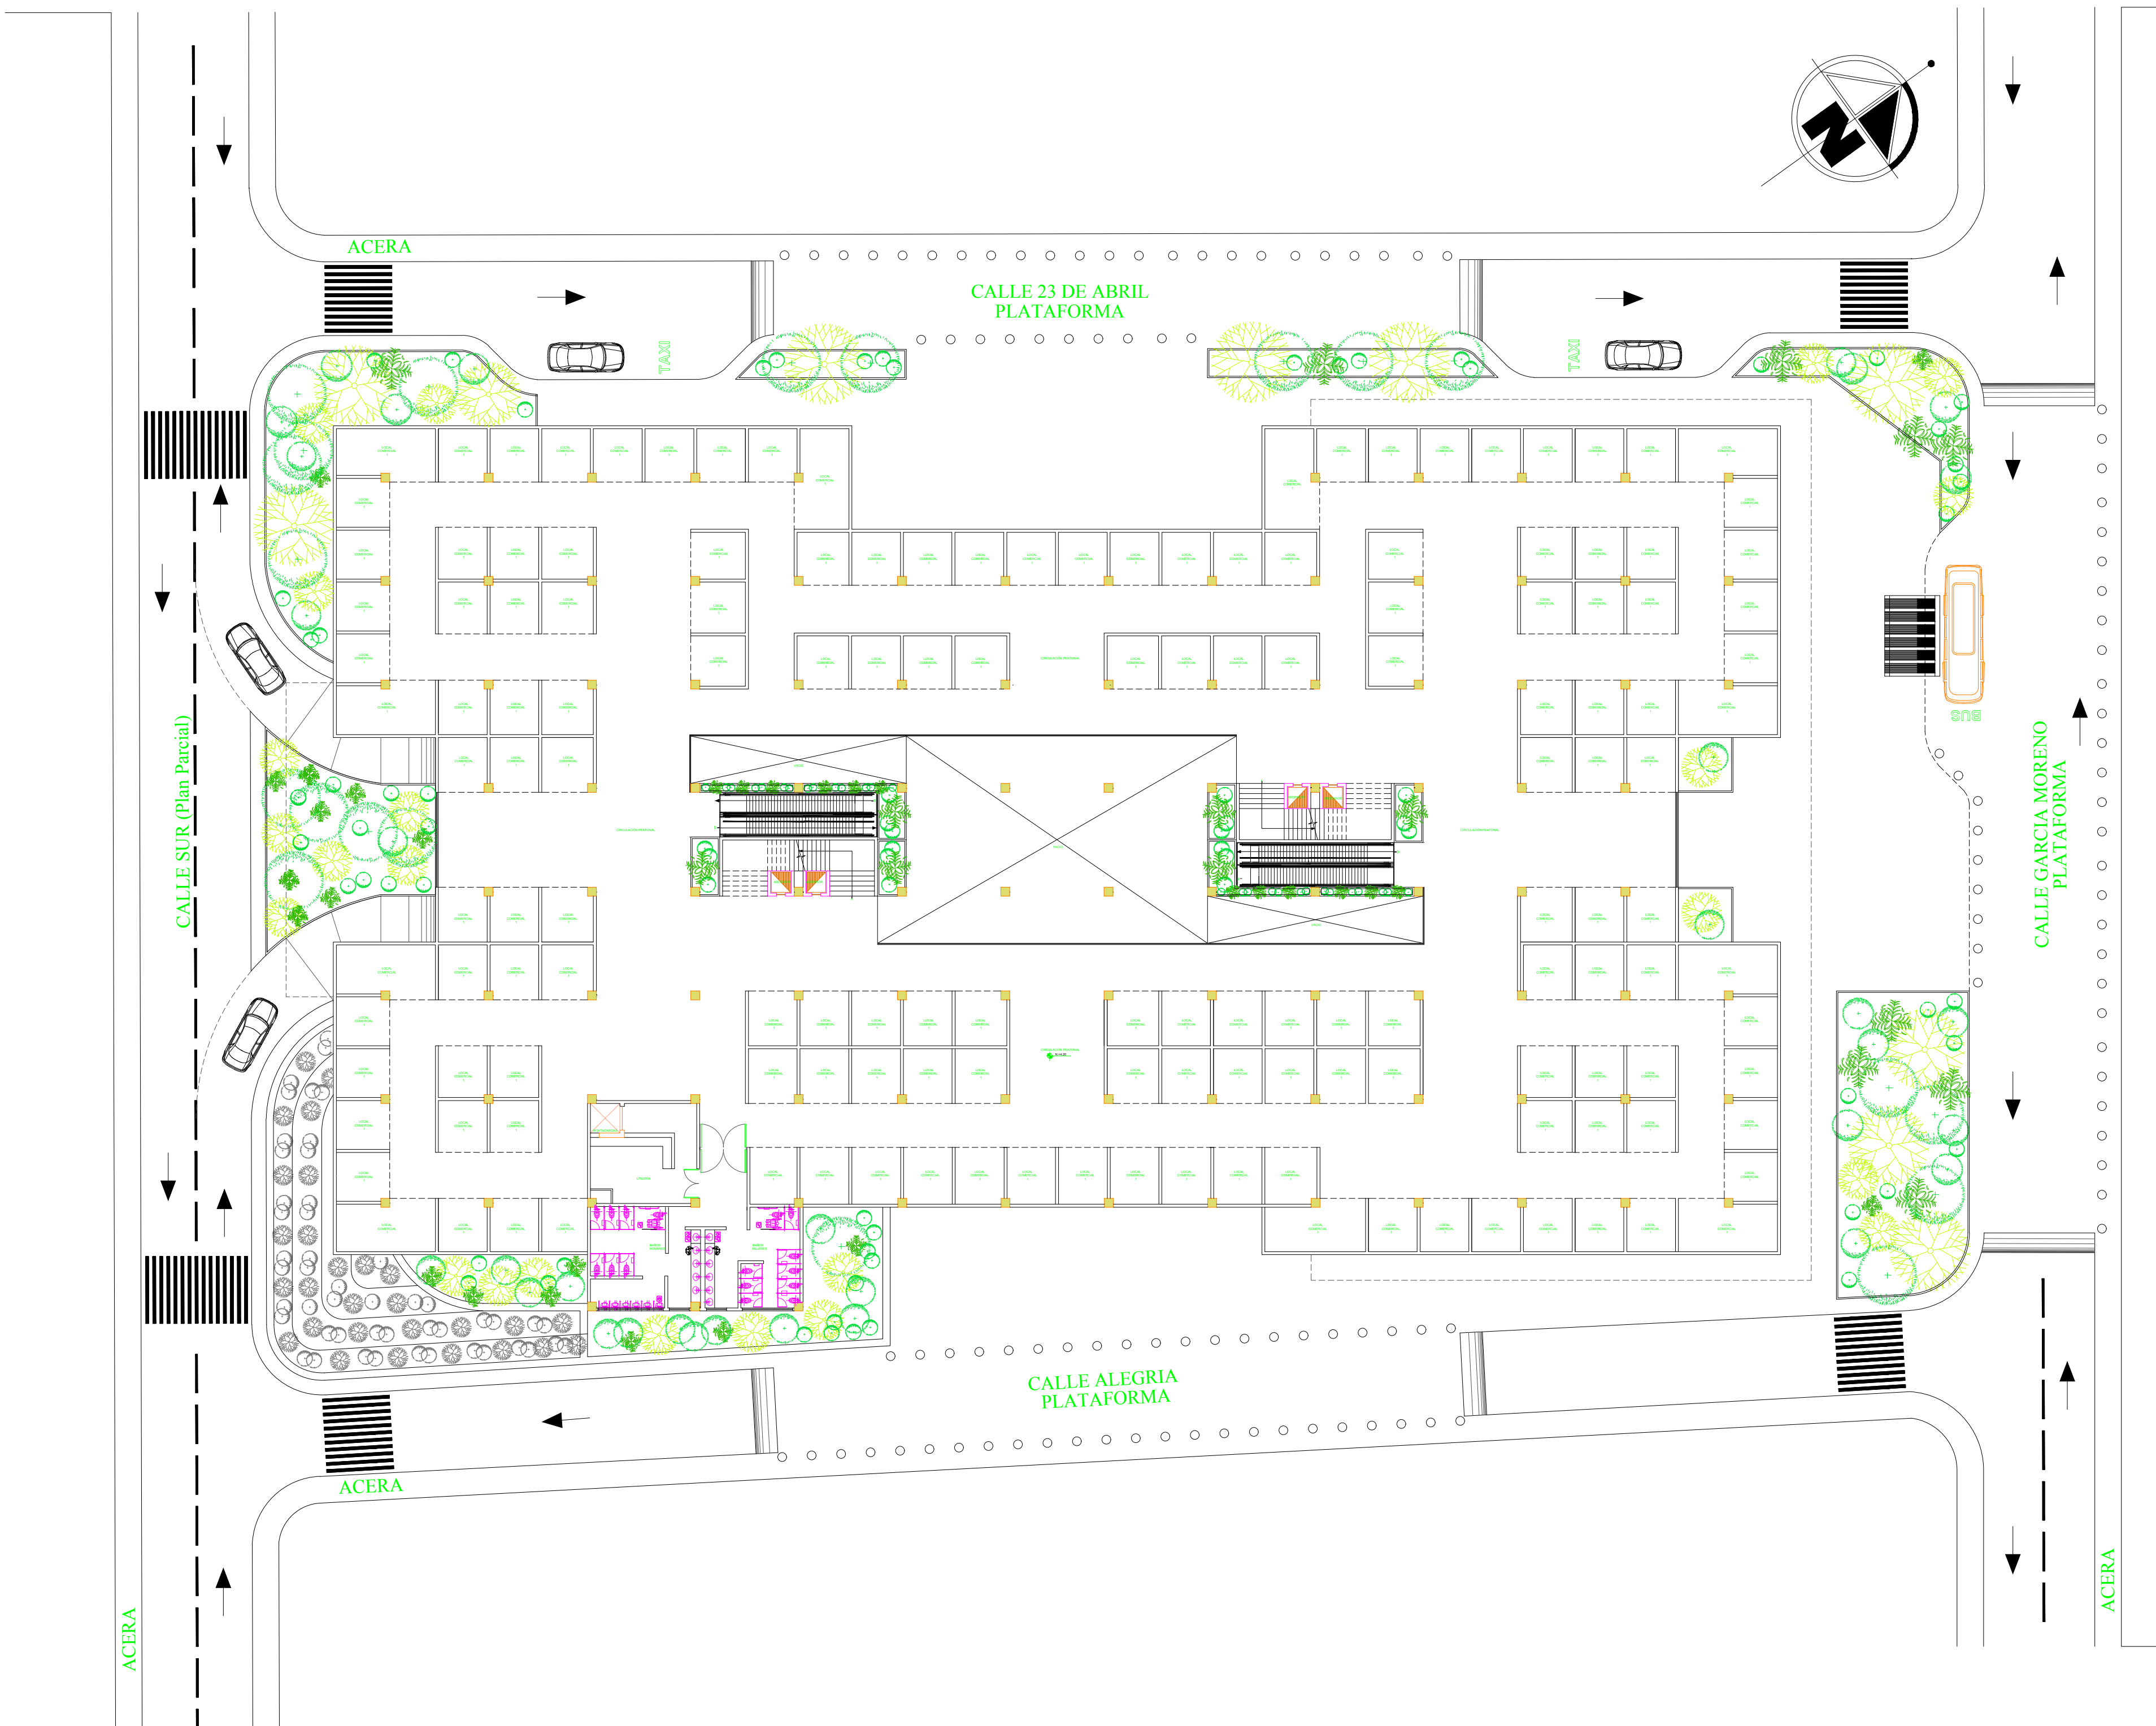

PRIMERA PLANTA ALTA N+4.20
ESC: 1:100

**PROYECTO
PASEO COMERCIAL "SAN MIGUEL"**

CONTIENE: -PRIMERA PLANTA ALTA		PROYECTO
PROPIETARIO: COOPERATIVA 23 DE ABRIL	C. CATASTRAL: 170108551732001000	LAMINA: 5
PROYECTISTA: ARQ. JUAN CARLOS MAFLA ARQ. INES PIZMORO	FECHA: OCTUBRE DEL 2016	9
SELLOS MUNICIPALES:	ESCALA: INDICADAS	DE: ARQ. JULIO VASCONEZ