


UBICACIÓN

AV. GARCÍA MORENO ENTRE CALLE 23 DE ABRIL Y CALLE ALEGRÍA

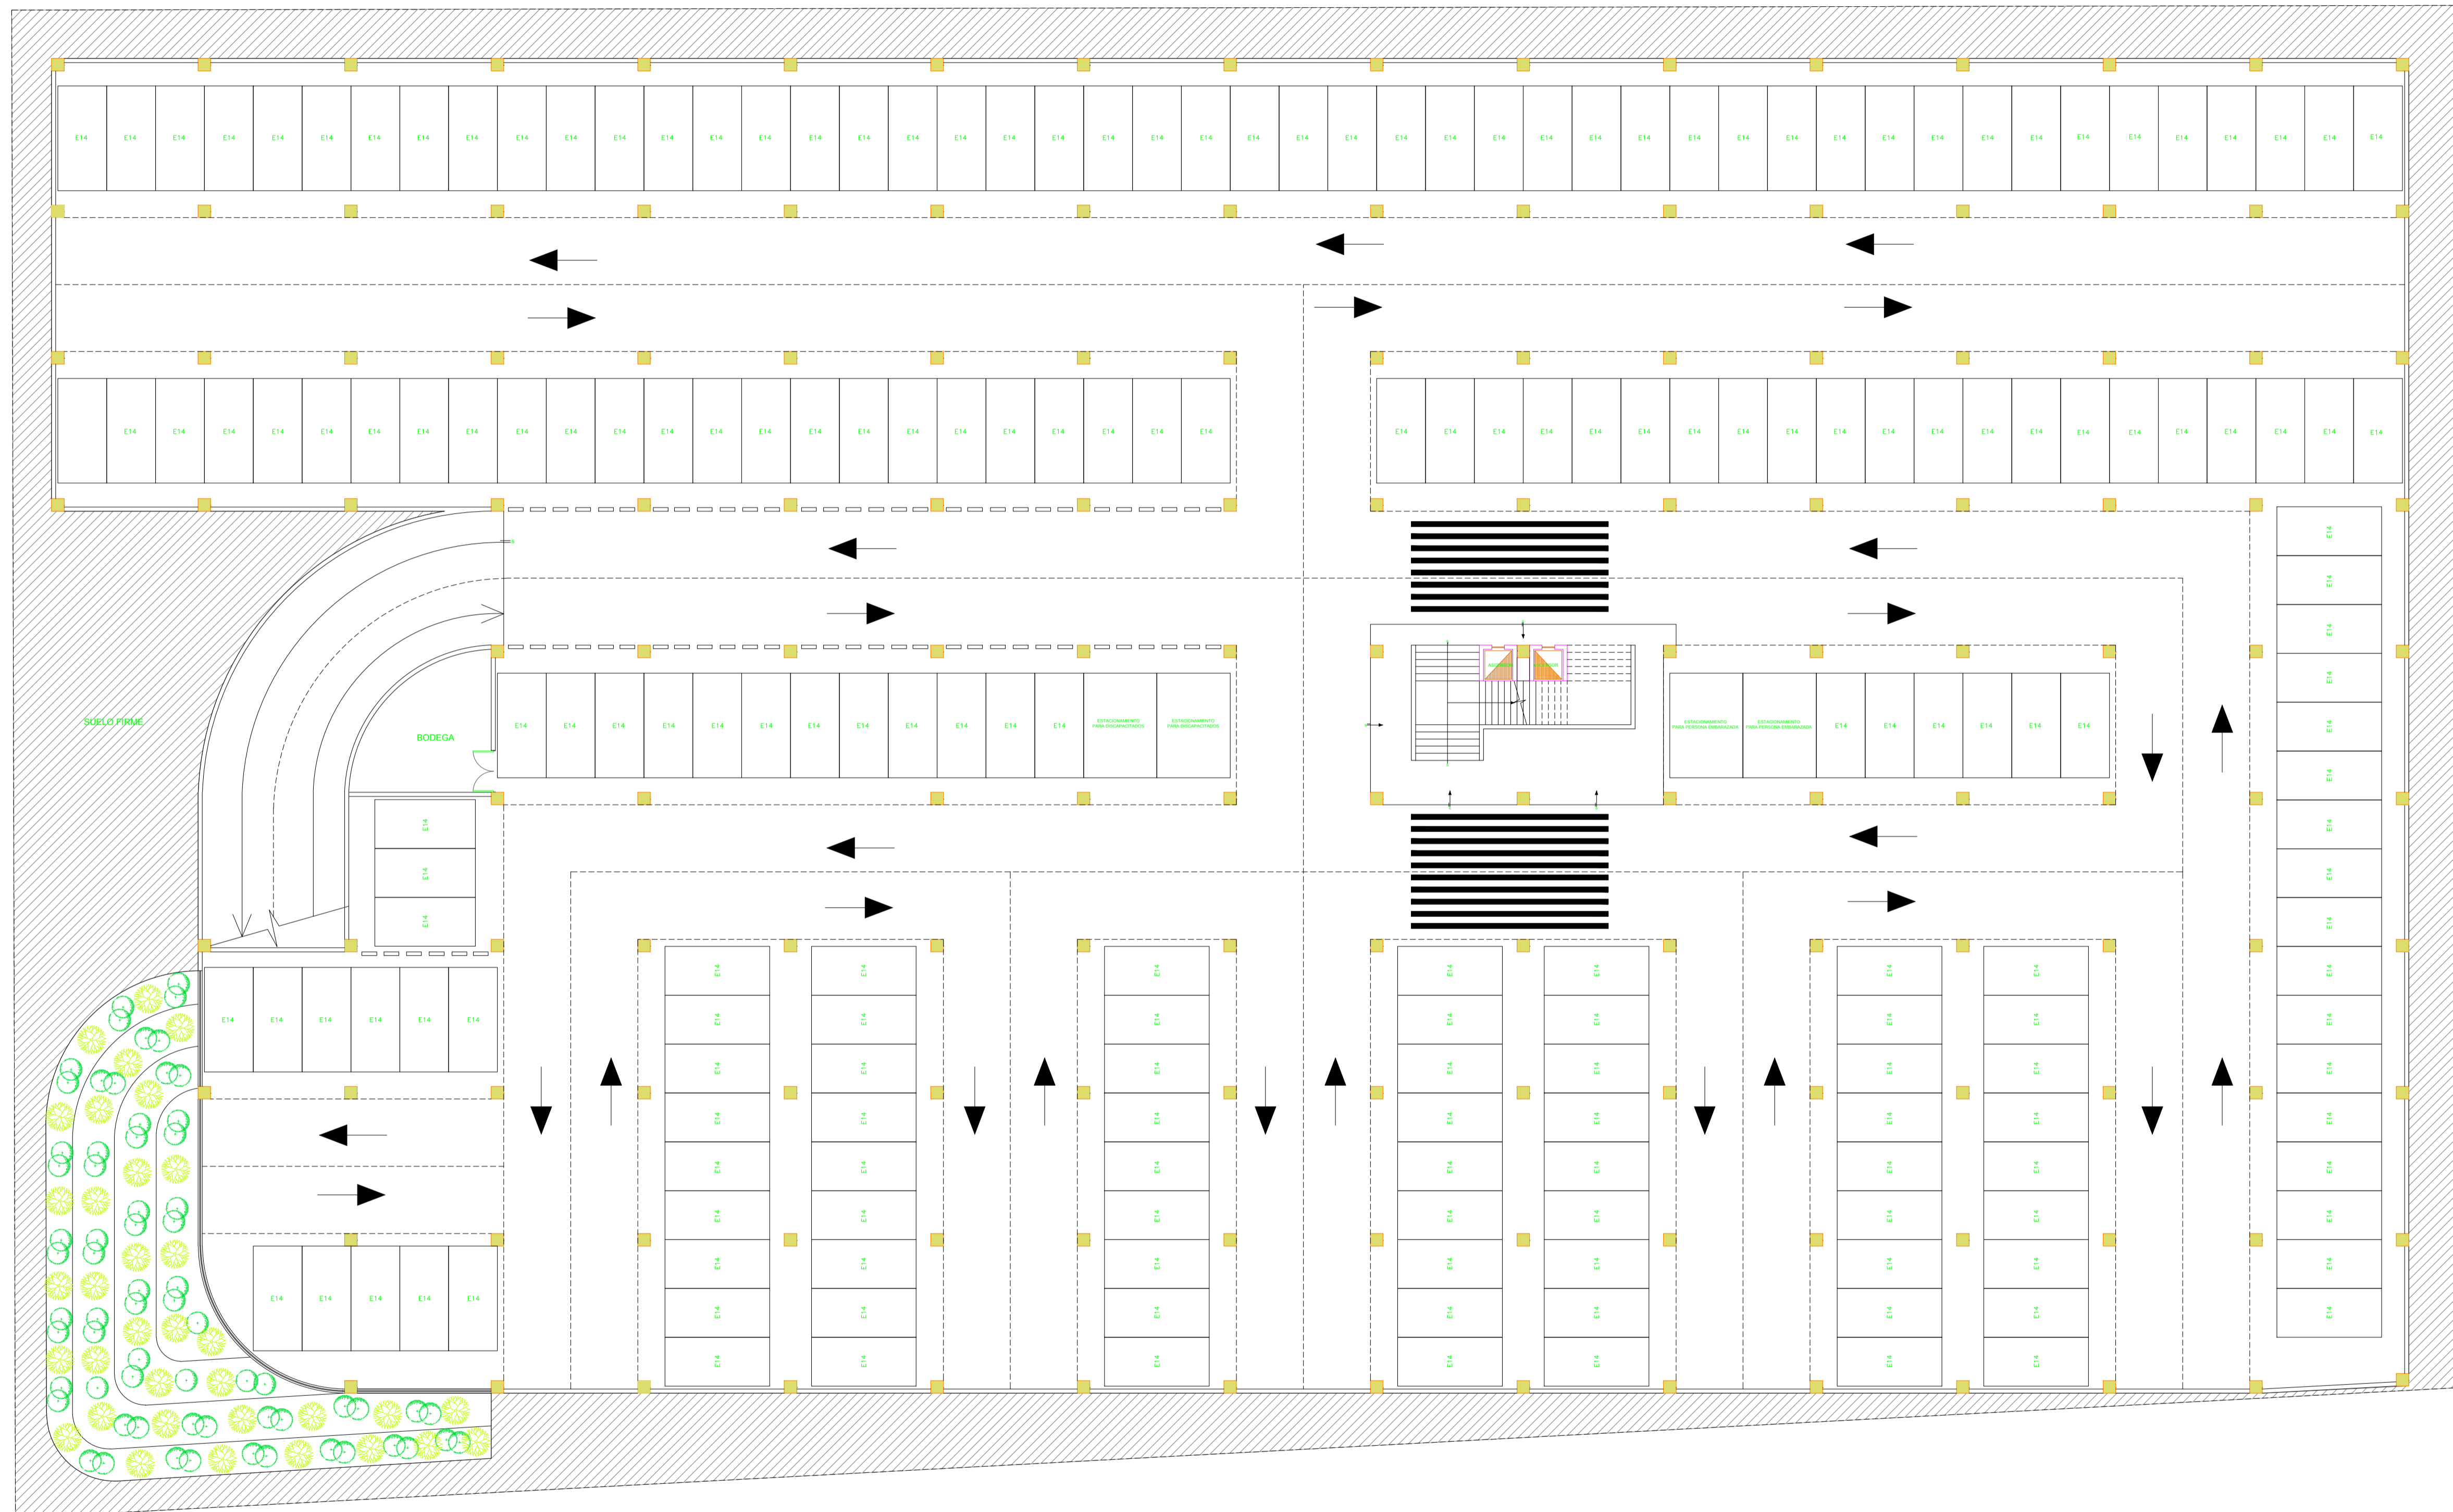

PLANTA SUBSUELO 2 N-7.00
ESC: _____ 1:100

**PROYECTO
PASEO COMERCIAL "SAN MIGUEL"**

CONTIENE: -SUBSUELO 2		PROYECTO
PROPIETARIO: COOPERATIVA 23 DE ABRIL	C. CATASTRAL: 170108551732001000 FECHA: OCTUBRE DEL 2016	LAMINA: 2
PROYECTISTA: ARQ. JUAN CARLOS MAFLA ARQ. INÉS PIZMORO	ESCALA: INDICADAS DIBUJO: ARQ. JULIO VASCONEZ	9
SELLOS MUNICIPALES:		