
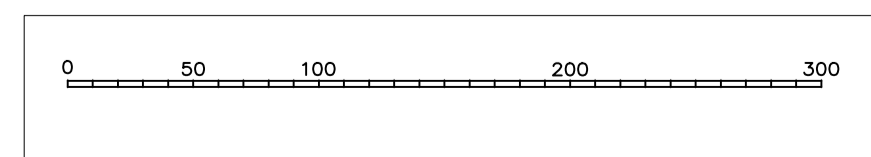
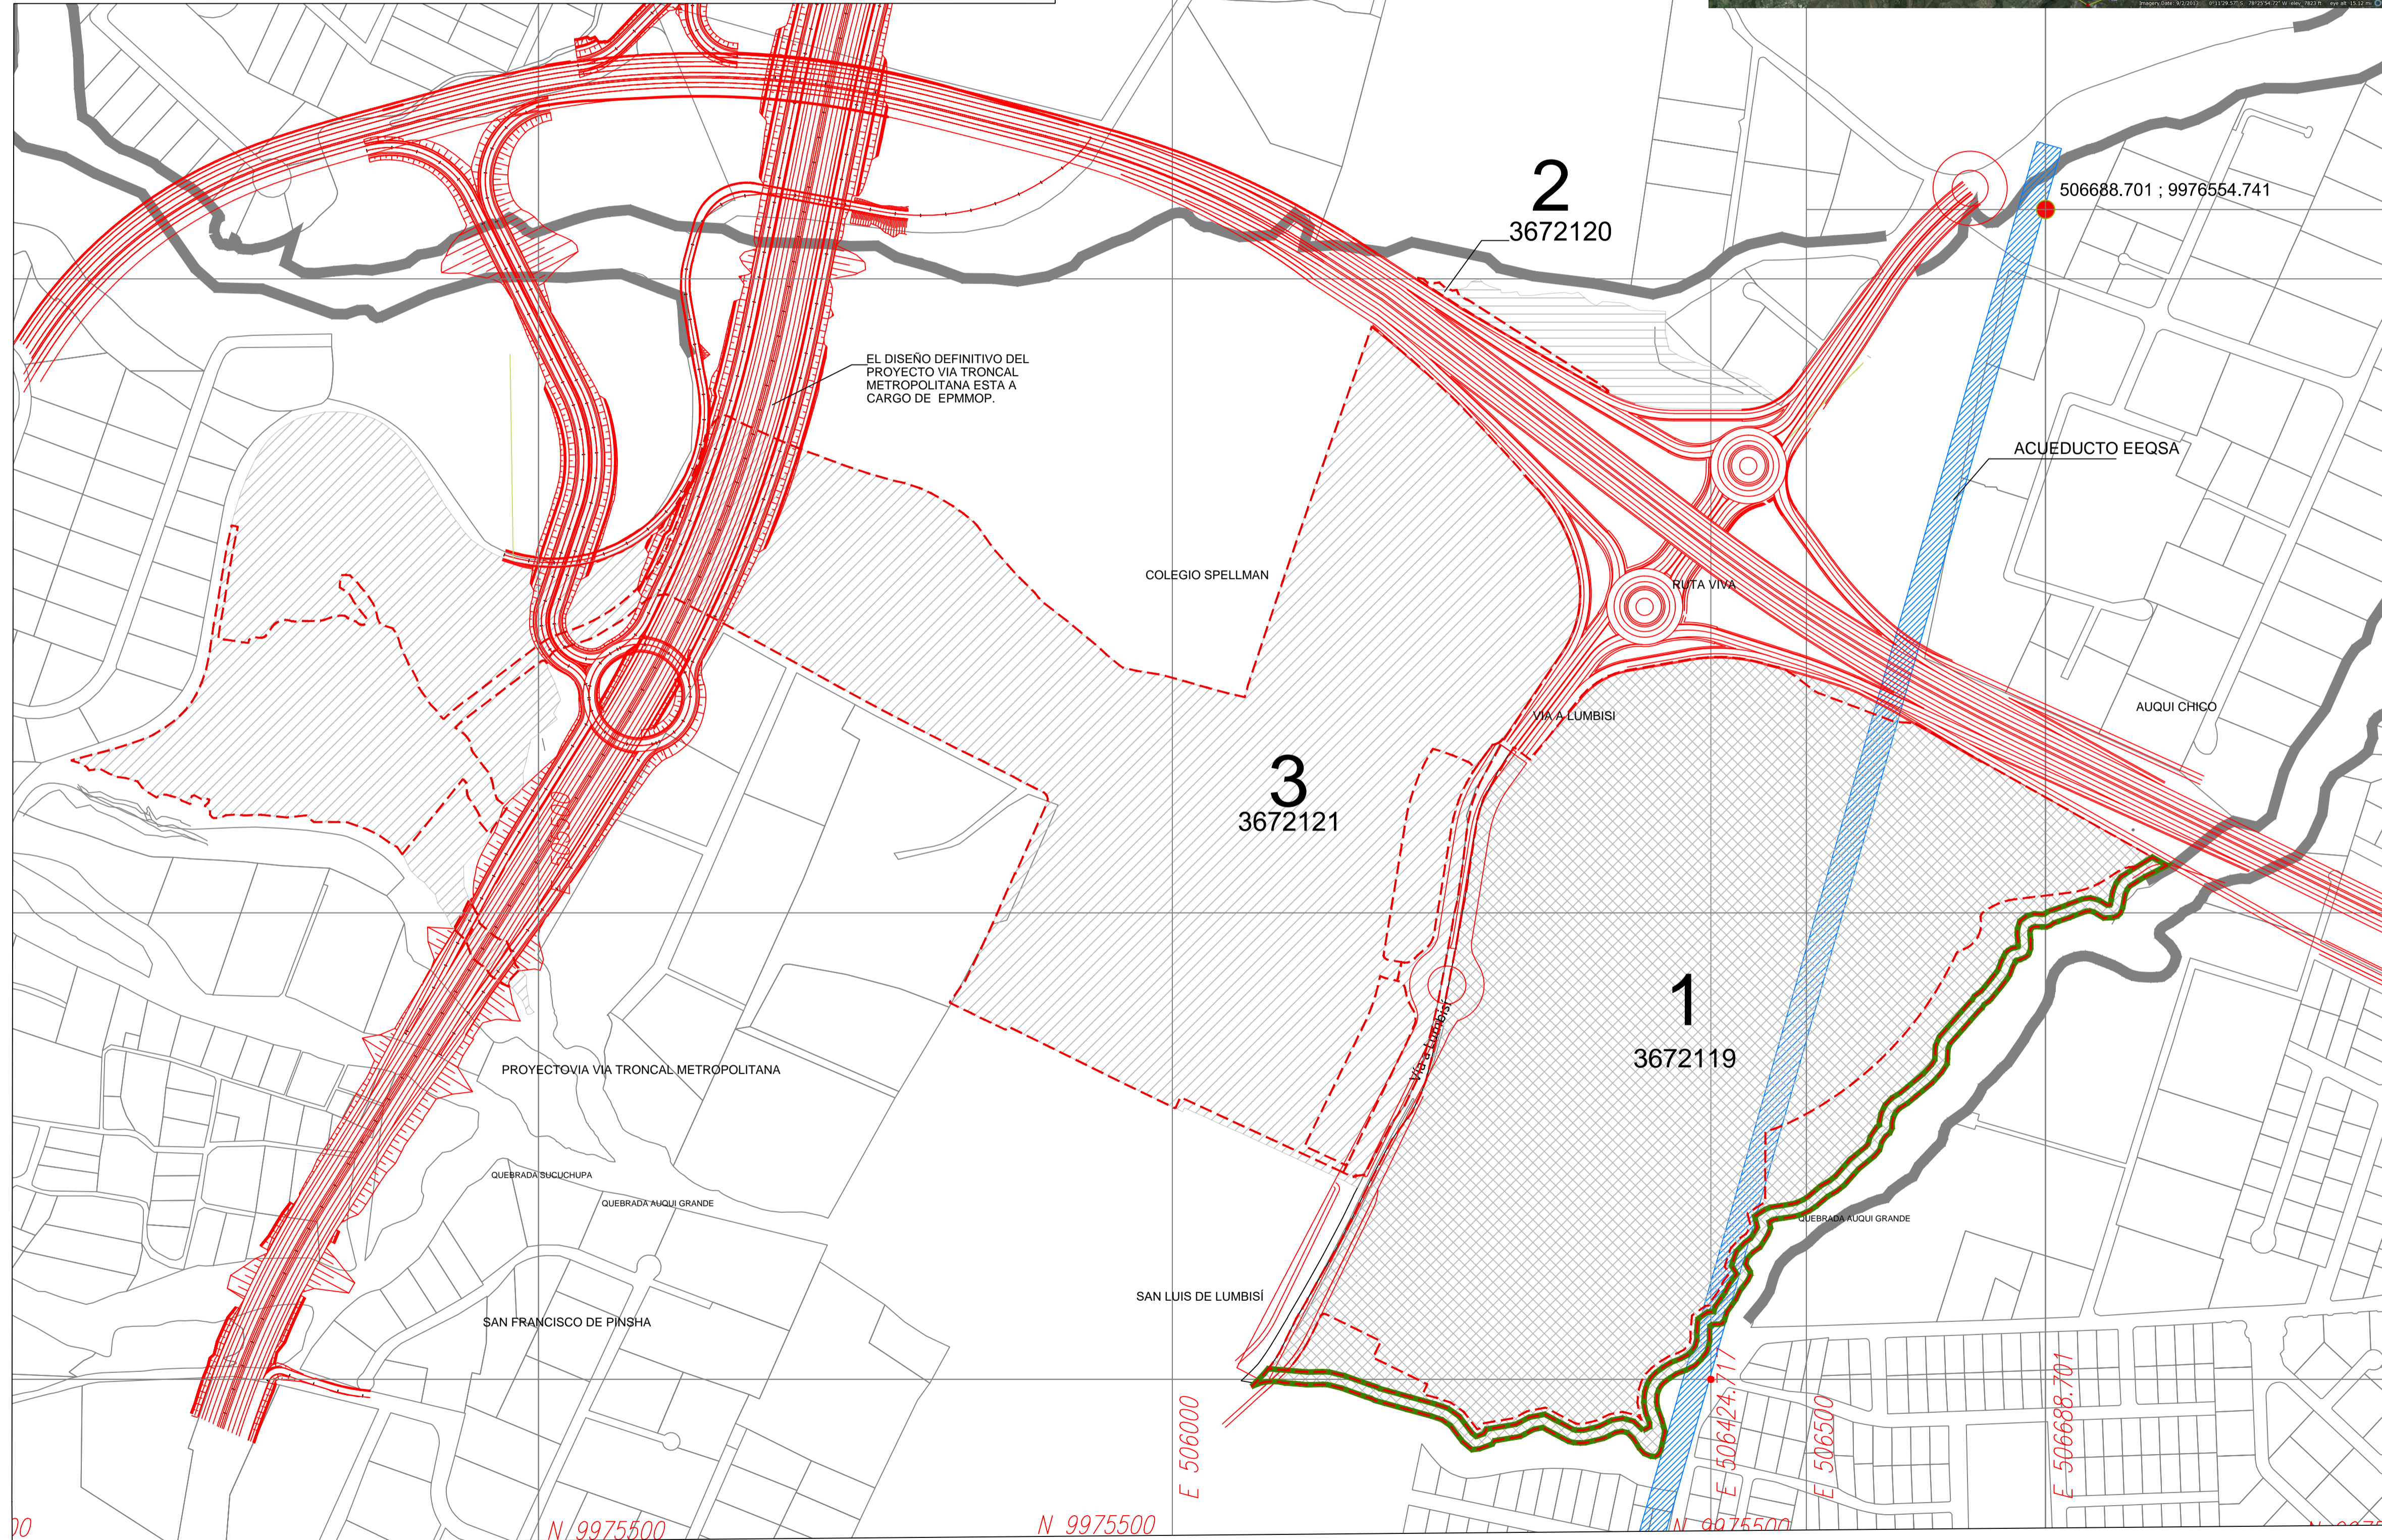


COORDENADAS		
WGS84	X	Y
PUNTO		
01	505824.1700	9975929.1900
02	506152.0955	9975780.3544
03	506065.3680	9975629.2489
04	506385.0337	9975583.6388
05	506849.0137	9976073.3951
06	506595.0857	9976207.7136
07	506629.2529	9976363.4118
08	506389.0501	9976474.4300
09	506166.8771	9976494.7380
10	506057.3955	9976170.0065
11	505960.8985	9976193.1987
12	505645.6428	9976392.7632
13	505131.3760	9976120.2101
14	505491.4078	9975919.8036
15	505601.3322	9976251.0155
16	505900.9448	9976091.2482

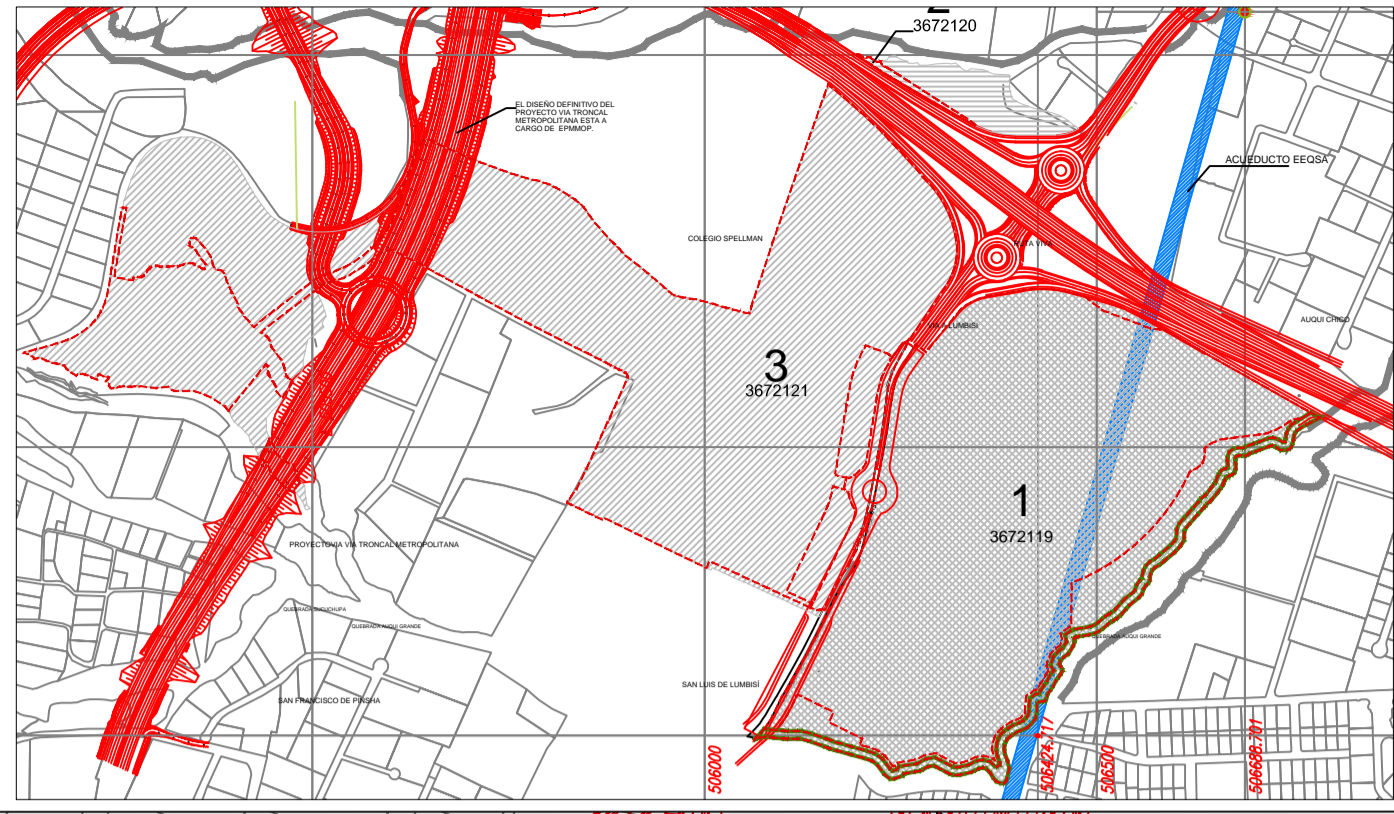

**SIMBOLOGÍA**

- Acueducto EEQSA
- Borde de predios
- Afectación por Retiro de Quebrada

<b>PROYECTO SAN PATRICIO OBRA NUEVA</b>		<b>San Patricio</b>		CLAVE CATASTRAL No: No. PREDIO DIR. No. FECHA:
UBICACION: San Patricio, Quito-Ecuador	ZONIFICACION: VARIAS	ADMINISTRACION: TUMBACO	2021 04 05	
CONTIENE: 1-PLANO DE CONFORMACION	ESCALA: 1:3000	AREA TERRENO IRM: 367219 17680.0847 367220 11549.4267 367221 24258.4267	01	
PROFESIONAL:  ING. JOSÉ LUIS ROMERO L. SINCEPT 1108 - 04 - 842833	PROPIETARIO:  URBANIZADORA MALAGA S.A. R.L. 176088170 Representante	FECHA: 2021 04 05	LAMINA: DIBUJO: DIBUJO	