

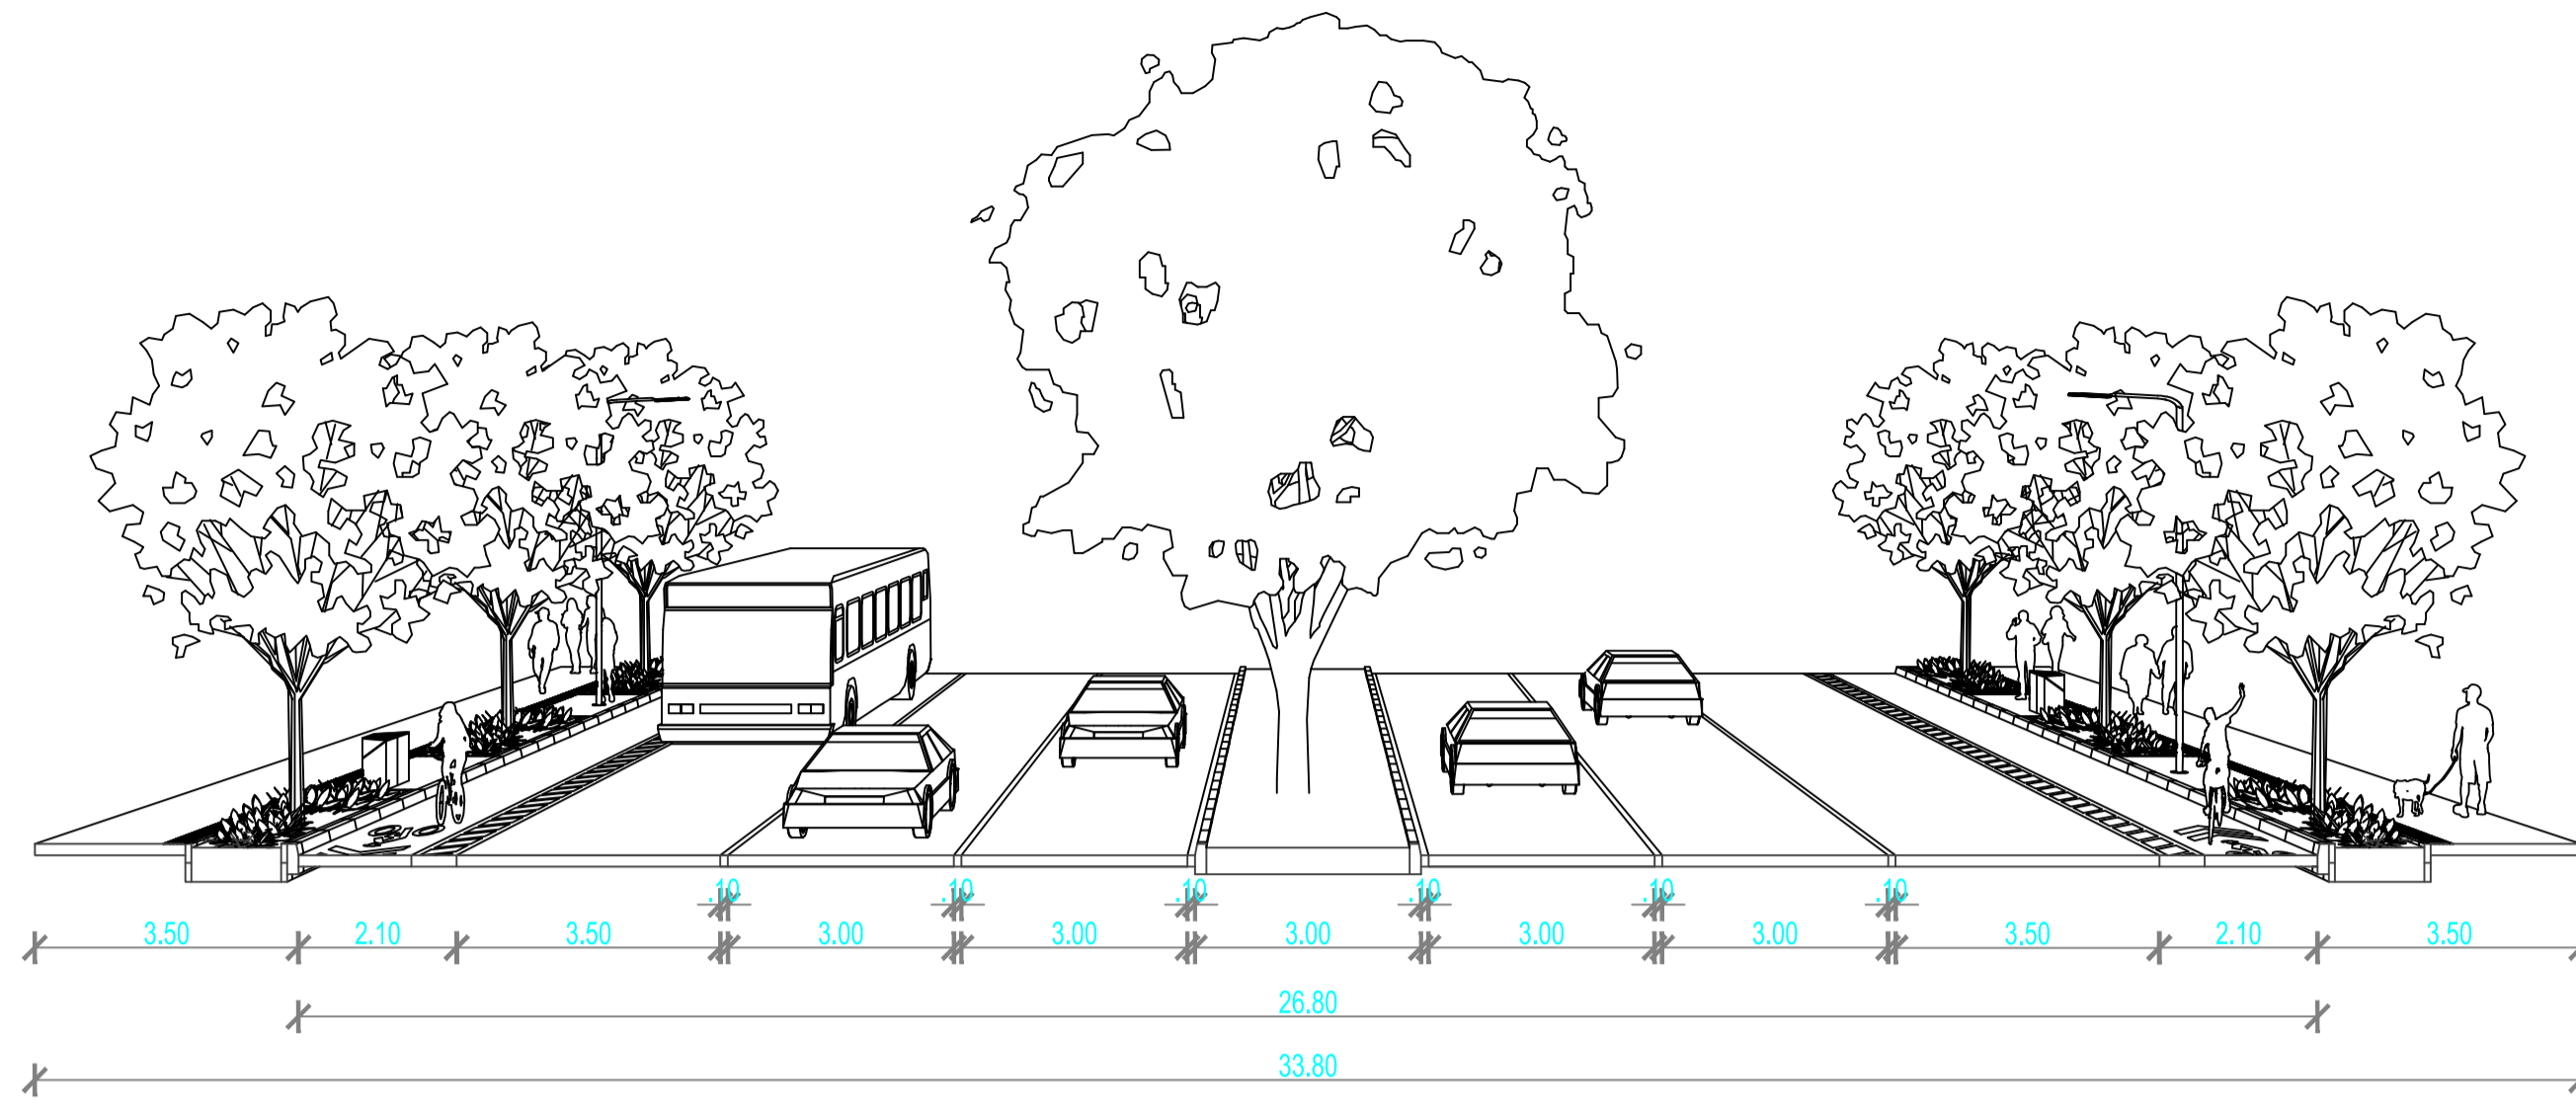




NOTAS

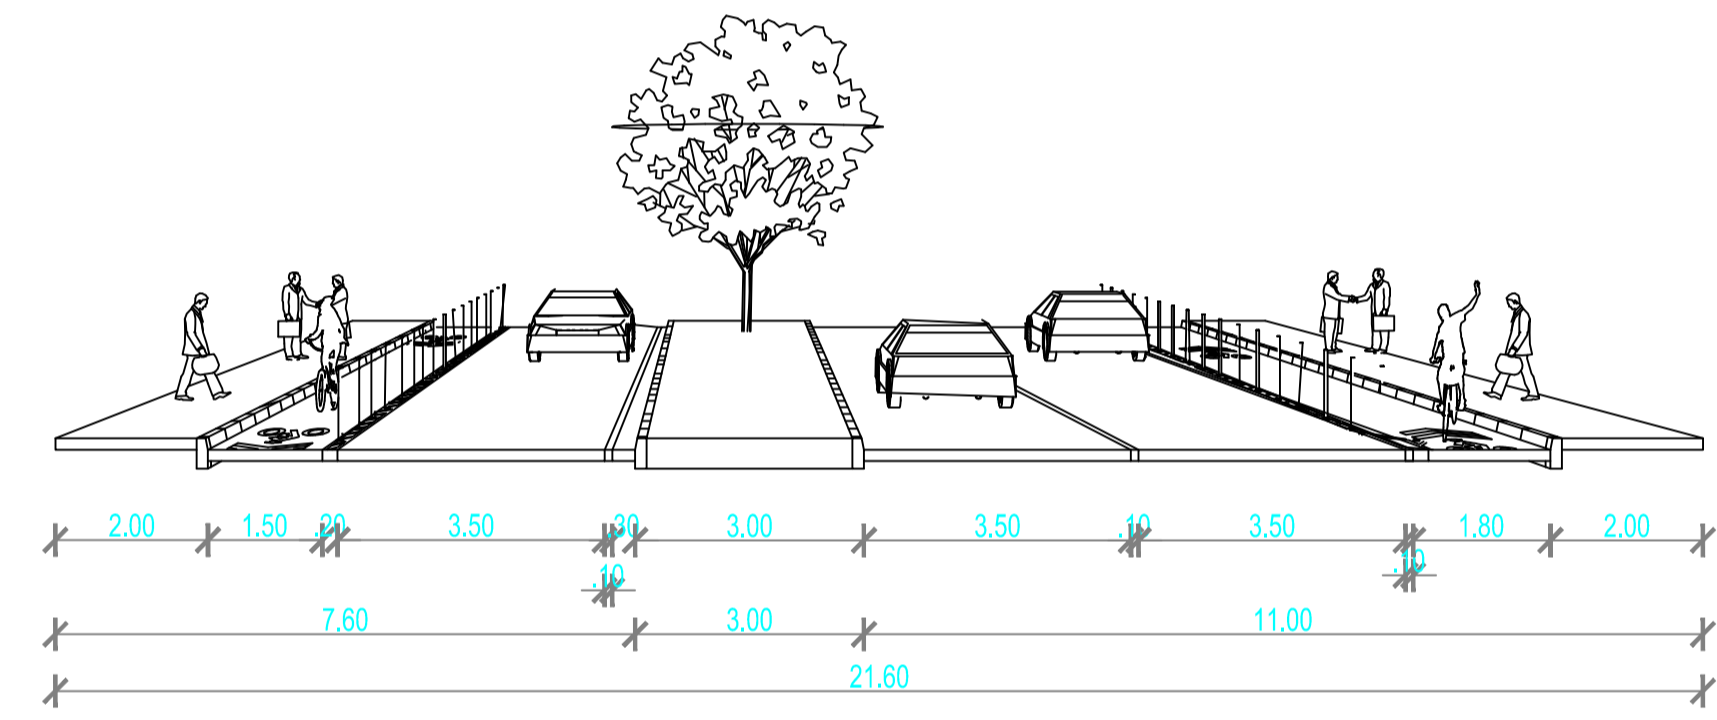



CORTE 1
AVENIDA ALFONSO LAMIÑA

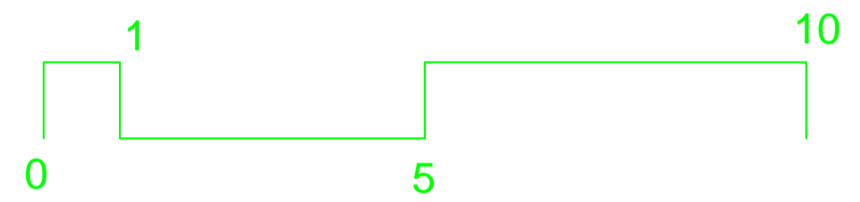



CORTE 2
CALLE RIO SANTIAGO

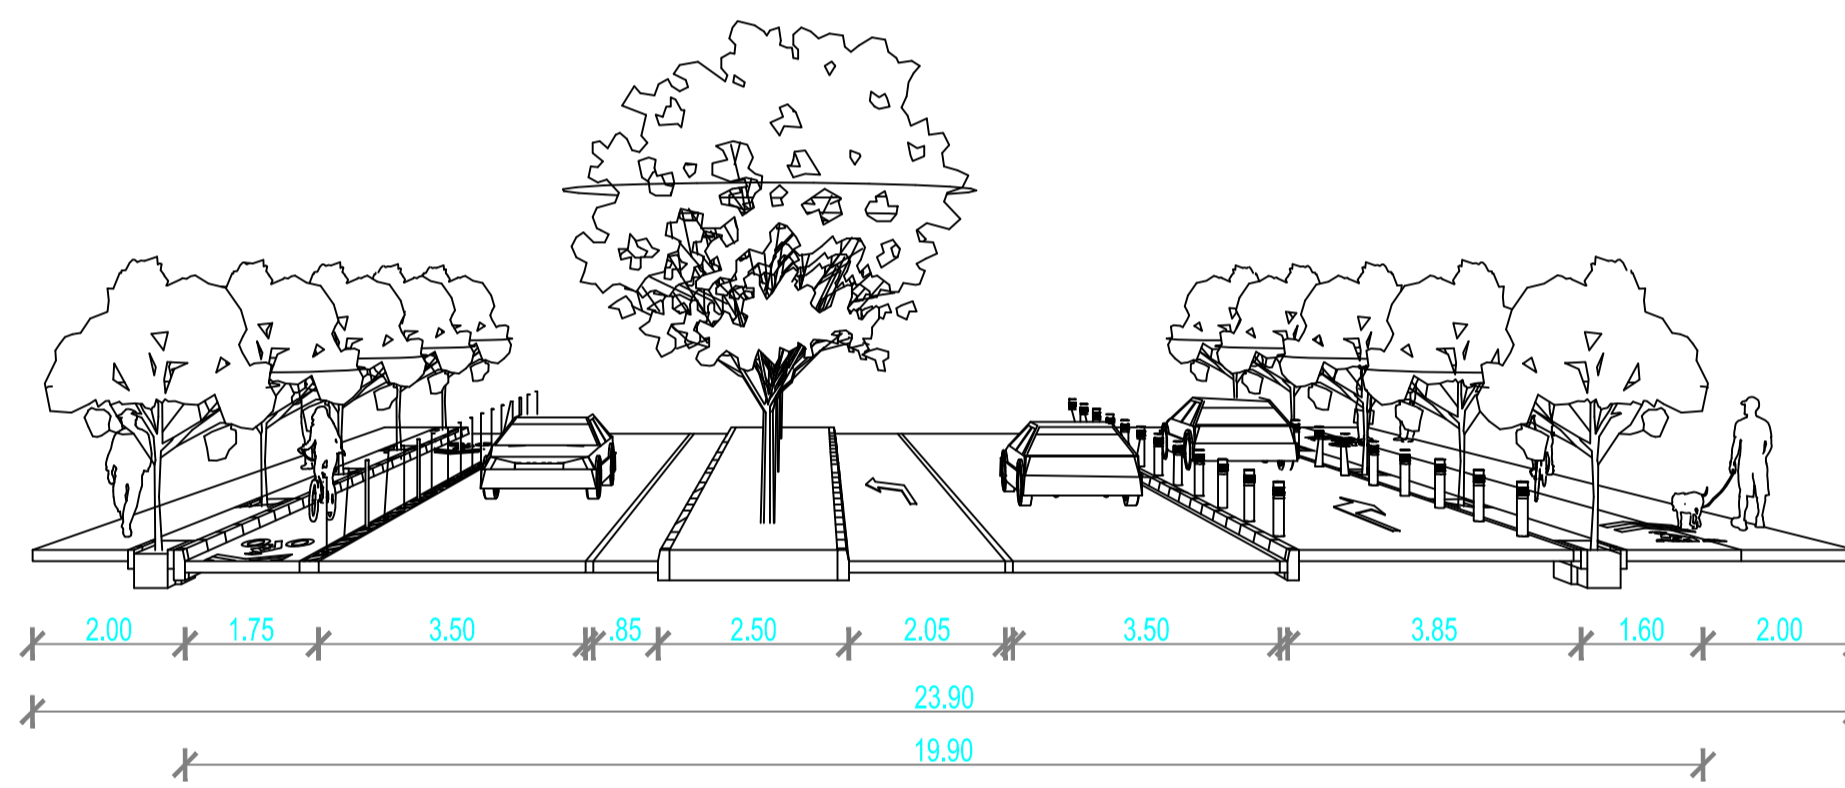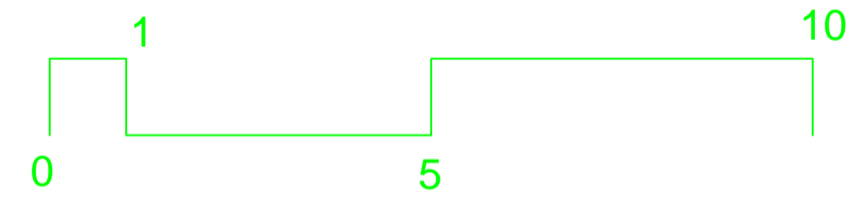


CORTE 3
CALLE RIO SANTIAGO

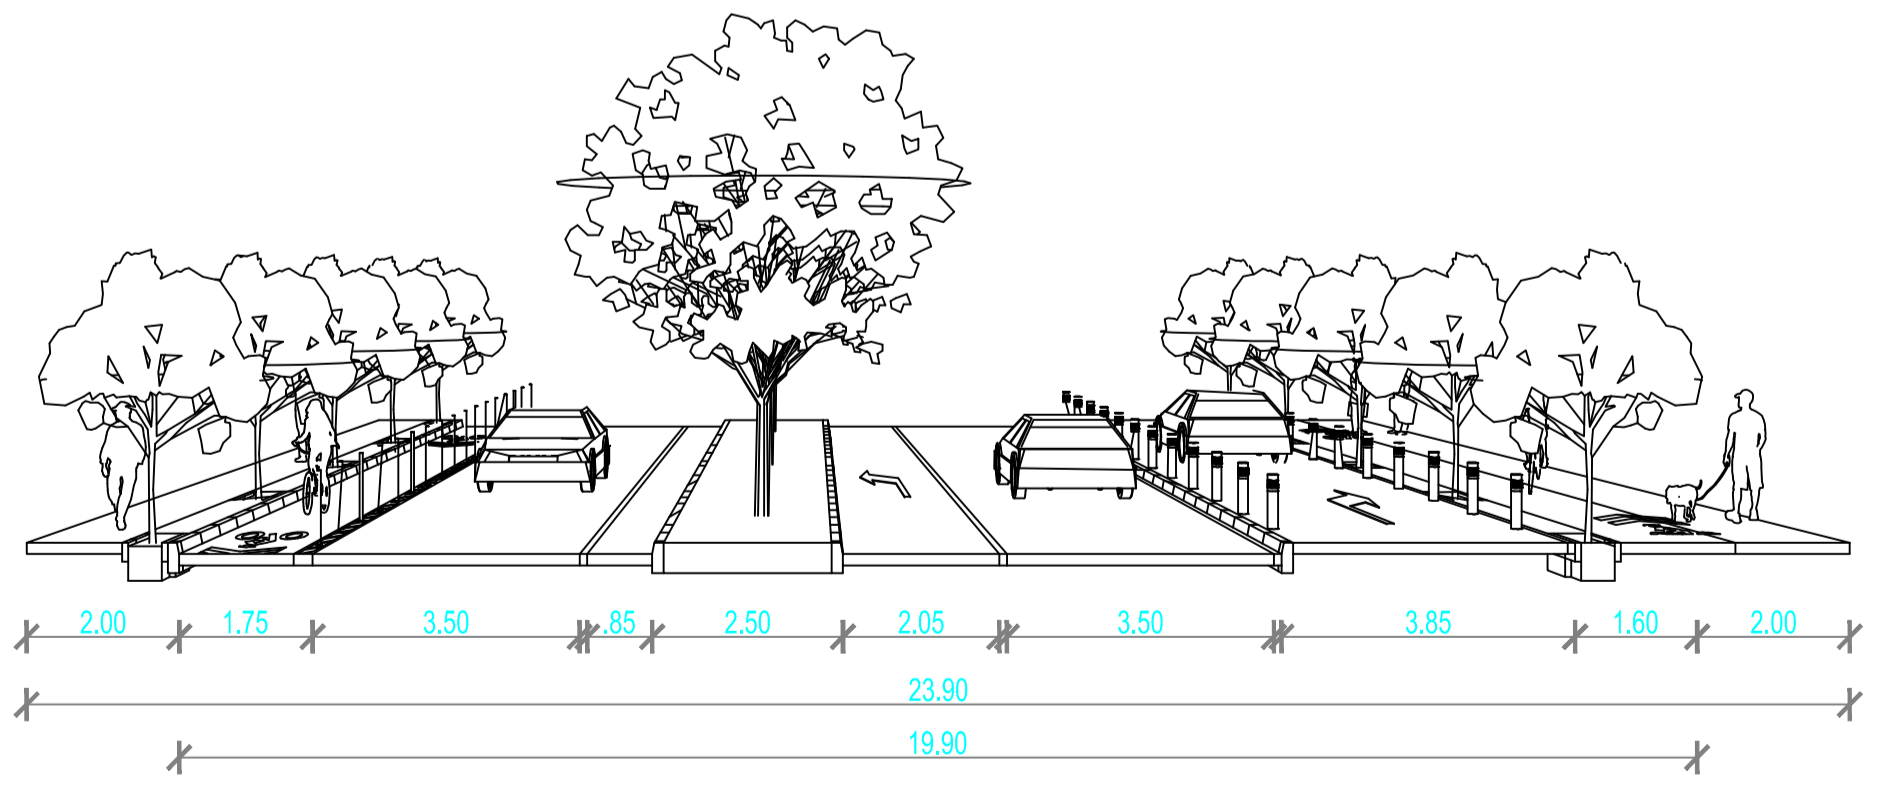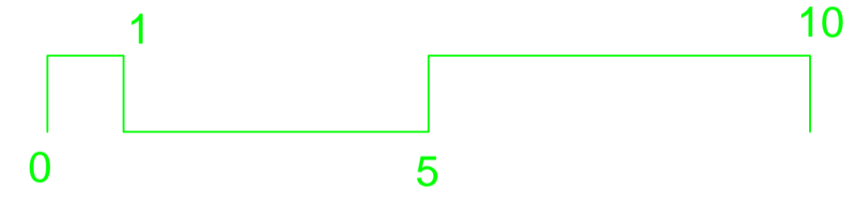

CORTE 3
CALLE RIO SANTIAGO

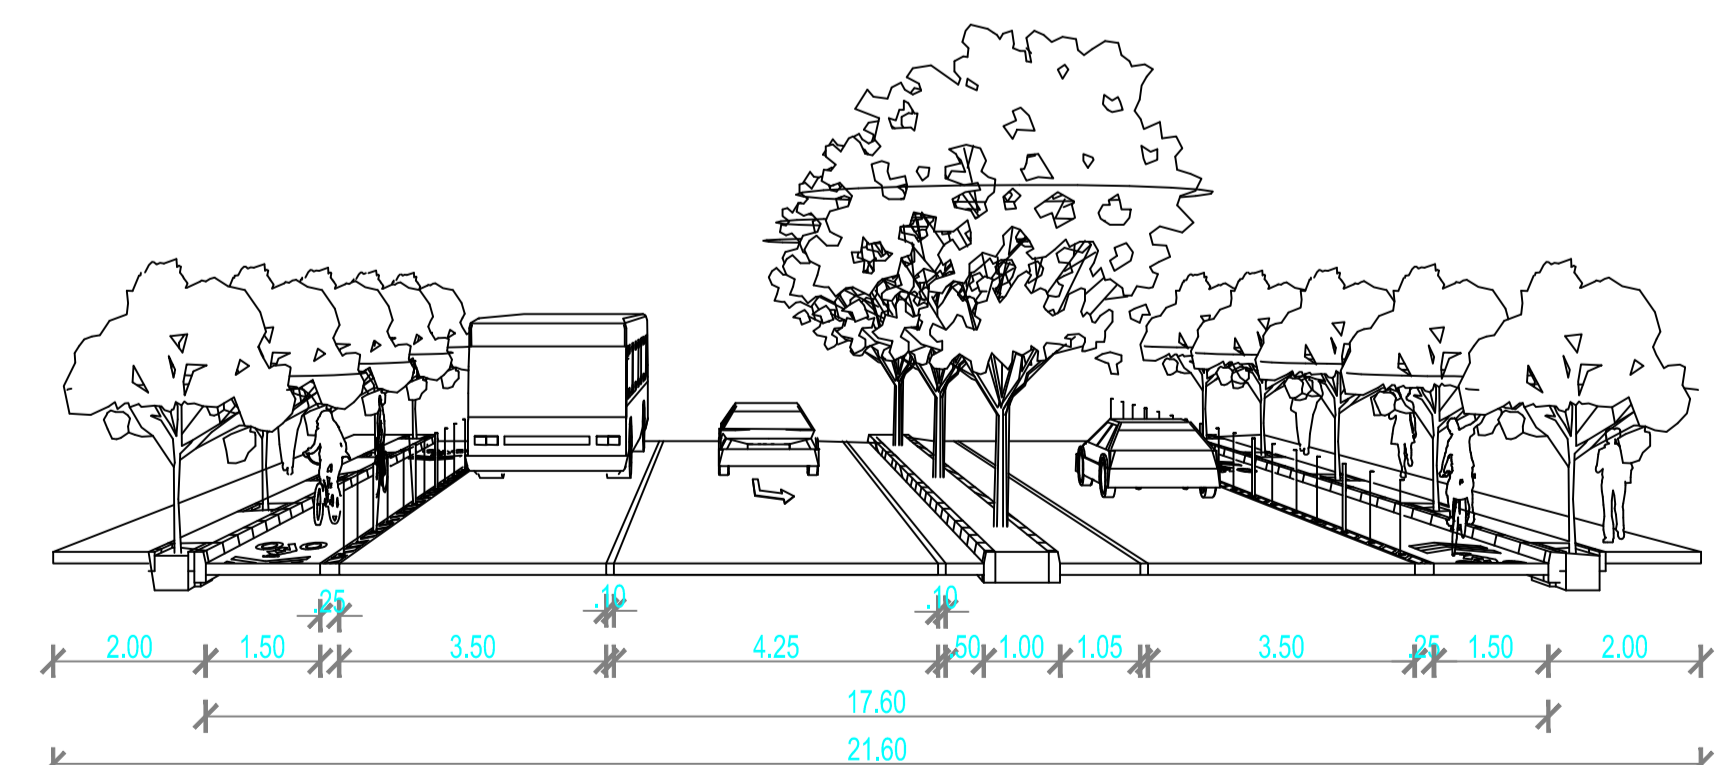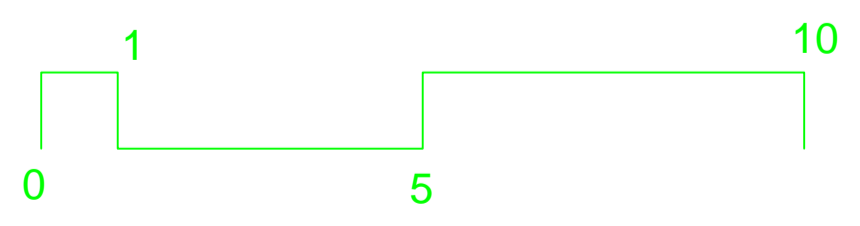

CORTE 4
CALLE RIO SANTIAGO

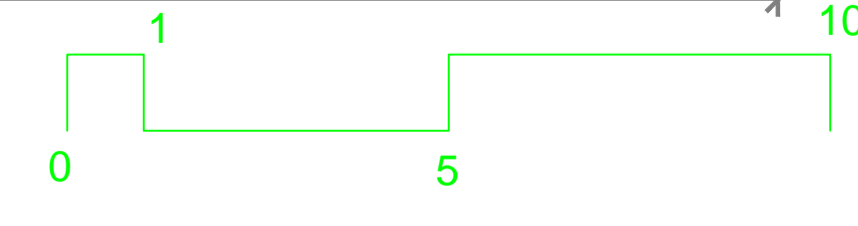

SIMBOLOGÍA

PROYECTO SAN PATRICIO OBRA NUEVA				<small>CLAVE CATASTRAL No.</small> <small>No. PRECIO</small> <small>IMP. No.</small> <small>FECHA:</small> 20210405
<small>UBICACION:</small> Cumbayá, Quito, Ecuador	<small>ZONIFICACION:</small> VARIA	<small>ESCALA:</small> 1:5000	<small>AREA TERRENO IRM:</small> 11,646.00m ² <small>AREA TERRENO:</small> 243,874.40m ²	<small>ADMINISTRACION:</small> TUMBACO
<small>CONTIENE:</small> Plano 10, Secciones Viales Tipo	<small>PROFESIONAL:</small> ARG. JOSÉ LUIS ROMERO LAMIÑA <small>REGISTRO No. 04 - 542913</small> <small>L.P.P. - 5754</small>	<small>PROPIETARIO:</small> URBANIZADORA MALAGA S.A. <small>C.I. 170381720</small> <small>Representante</small>	<small>FECHA:</small> 20210405	<small>LAMINA:</small> 10.1