


**ANEXO 3**

**PLANO GENERAL DEL ASENTAMIENTO**

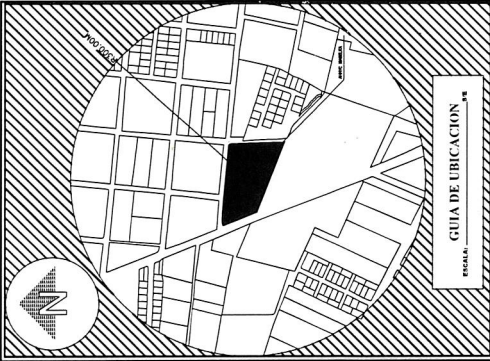

**BARRIO ISABELITA**

UBICACION:  
 PARROQUIA CALDERON  
 CANTON QUITO  
 PROVINCIA PICHINCHA

REPARTICION DE INTERES SOCIAL:  
 GEA  
 PANORAMA ALTALEXANDRINA  
 TELF. 0998902196

PROYECTO:  
 CLAVE CATASTRAL: 14111.00.001  
 FECHA: 14/11/2019

PROYECTANTE:  
 SR. MANUEL ELIAS SANCHEZ JARAMILLO  
 C.I. 172383123

CONTENIDO:  
 PLANIFICACION GENERAL  
 CUADRO GENERAL DE AREAS  
 CUADRO DE COORDENADAS  
 CUADRO DE AREAS Y LINDEROS  
 CRONOGRAMA DE OBRAS  
 CORTE DE VIAS - TERRENO  
 CUADRO DE AREAS VERDES

FECHA: 14/11/2019  
 ESCALA: 1:1000  
 LAMINA: A1

ARG. HOLOUER JIMENEZ PAEZ  
 INGENIERO

SELLOS PROFESIONALES

**Cuadro General de Areas**

LOTE	AREA	PORCENTAJE
AREA LOTE SEGUN ESCRITURAS	8948.00 m <sup>2</sup>	
AREA UTIL EN LOTES	8055.22 m <sup>2</sup>	89.94%
AREA VERDE	424.63 m <sup>2</sup>	4.59%
AREA DE VIAS	786.88 m <sup>2</sup>	8.48%
AREA TOTAL DE LEVANTAMIENTO	9265.73 m <sup>2</sup>	100.00%
AREA UTIL TOTAL	8478.85 m <sup>2</sup>	100.00%
AREA VERDE EN RELACION AL AREA UTIL	424.63 m <sup>2</sup>	5.27%


**Coordenadas Catastrales**

Puntos	Coordenadas ESTE (x)	Coordenadas NORTE (y)
A	508482.19	9992317.76
B	508618.59	9992304.46
C	508622.22	9992214.24
D	508506.29	9992256.70

**Cuadro de Linderos AREA VERDE**


AREA TOTAL	NORTE	SUR	ESTE	OESTE	LOTE 12	LOTE 13
424.63 m <sup>2</sup>	LOTE 4 17.06	CALLE E11	23.97 m	21.41 m	15.56 m	
	LOTE 5 2.72	19.78				

**Características Viales**

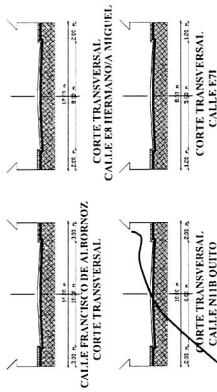

**CRONOGRAMA VALORADO**

ITEM	DESCRIPCION	UNIDAD	CANTIDAD	VALOR UNITARIO	VALOR TOTAL
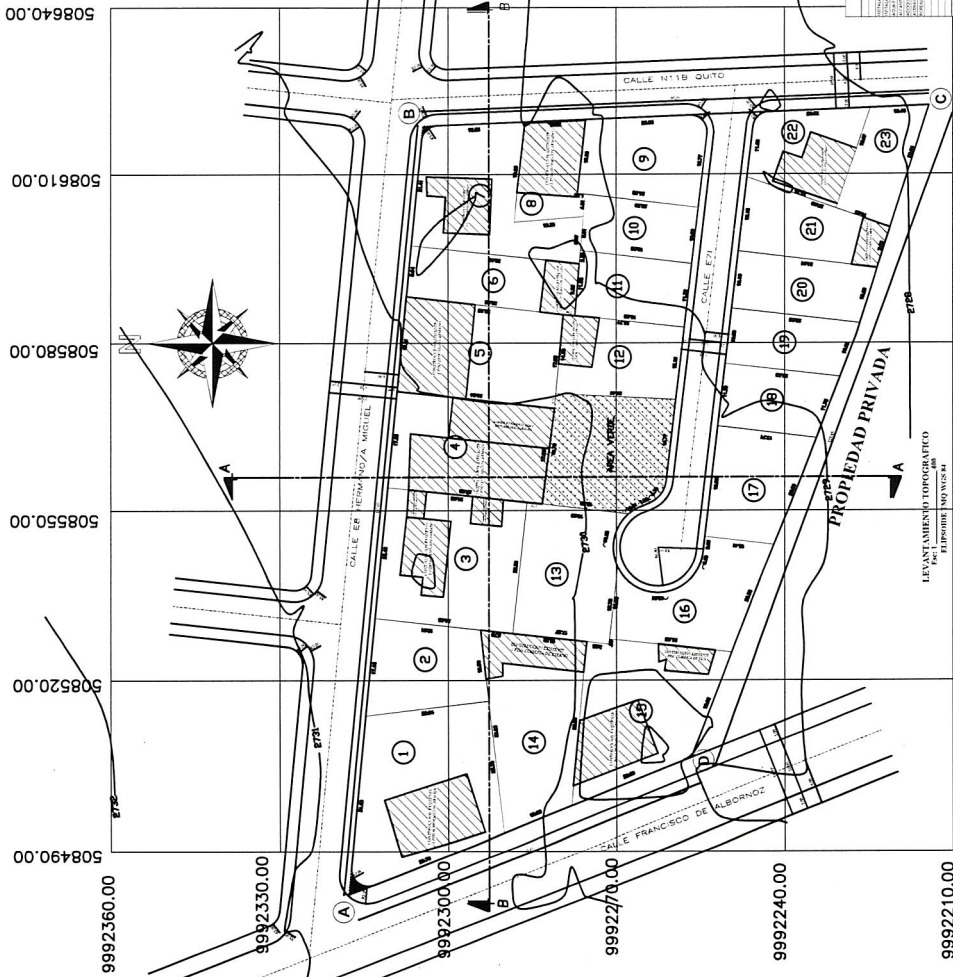


