




Unidad Especial
**REGULA
TU BARRIO**

ANEXO 3

PLANO GENERAL DEL ASENTAMIENTO

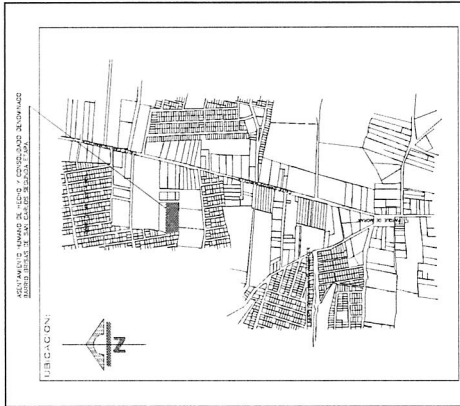

COORDENADAS		CUADRO DE AREAS	
PUNTO	X (M)	Y (M)	AREA (M ²)



LEVANTAMIENTO TOPOGRAFICO COORDENADO
 AGENTAMIENTO HUMANO DE HECHO Y CONSOLIDADO DE INTERES SOCIAL
 BARRIO BRISAS DE SAN CARLOS SEGUNDA ETAPA
 UBICACION: CALDERON - SECTOR SAN JOSE DE MARIAN - SAN CARLOS

CIUDE
 CONSULTORIA INTEGRADA URBANA
 REPRESENTANTE

CON TENE
 UBICACION GENERAL
 CUADROS DE AREAS
 CUADROS DE COORDENADAS
 CUADROS DE COORDENADAS
 CORTES VAS. TERRENO

PROFESIONAL:
 ING. FRANCISCO GONZALEZ R.
 N° DE C.O.P.: 1005-05-64879 - C.O.MUNICIPAL
 N° DE C.O.P.: 1005-05-64879 - C.O.MUNICIPAL

FECHA: 2011-11-20
 ESCALA: INDICADA

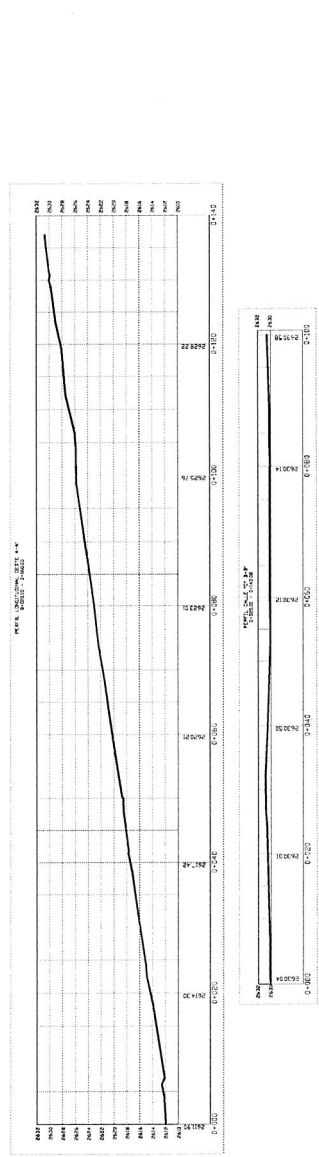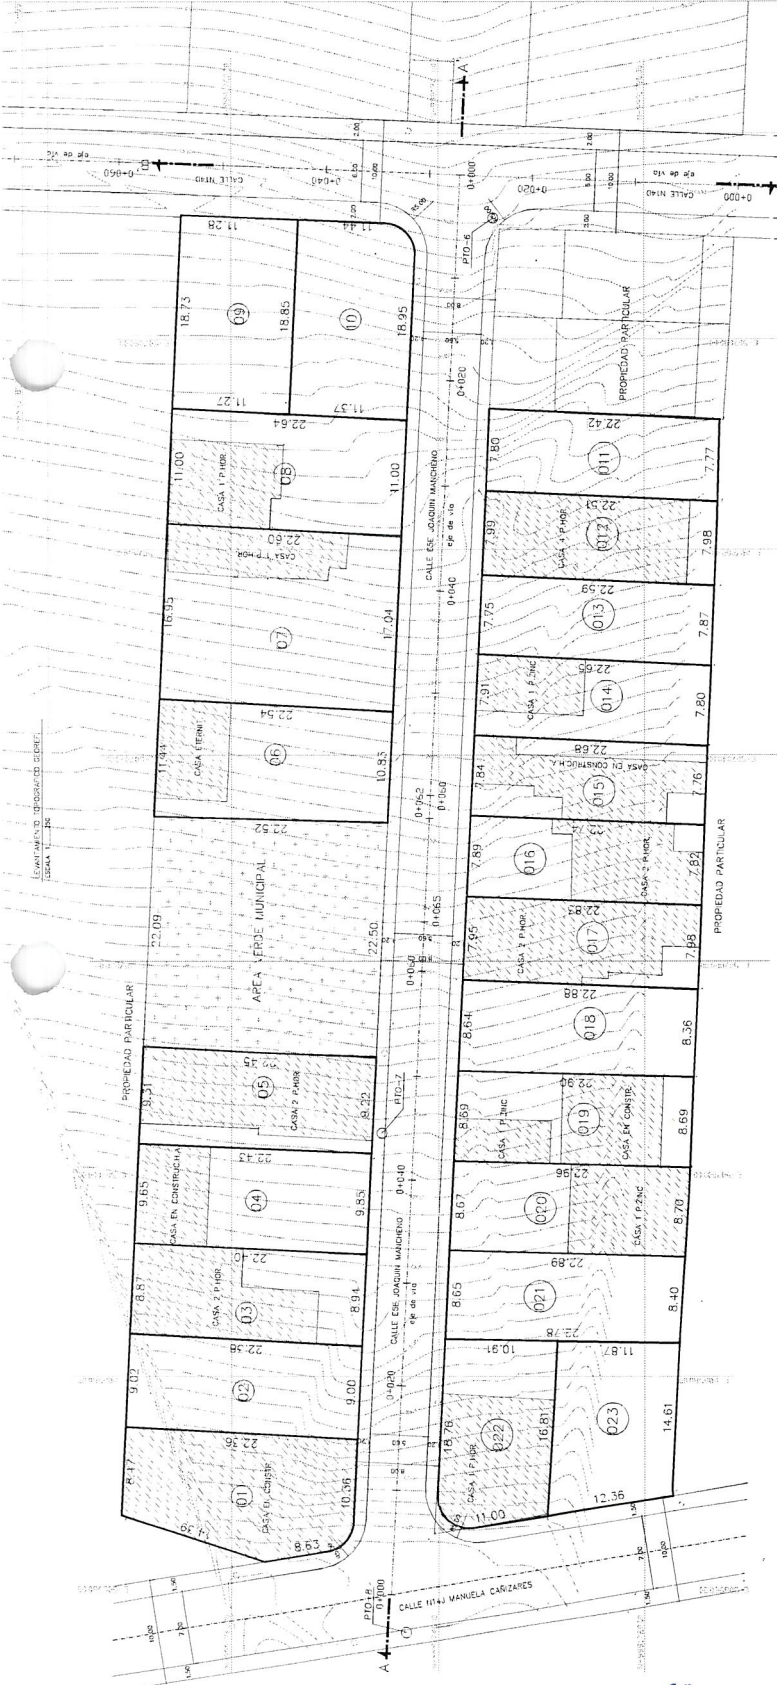

ITEM	DESCRIPCION	UNIDAD	VALORES		TIEMPO DE EJECUCION		
			VALOR UNITARIO	VALOR TOTAL	1	2	3
001	REPLANTEO DE LOTES Y EJES VALES	M ²	50.00	1.250.00	100.00	0.00	
002	BORDILLOS	m	337.43	4.872.98	100.00	0.00	
003	SEÑALIZACION DE VIALIDAD	M ²	365.89	6.385.05	45.34	54.76	
004	ALCANTARILLADO	M ³	299.42	5.779.13	100.00	0.00	
005	AGUA POTABLE	m	207.93	1.197.23	100.00	0.00	
006	ADQUINADO	M ²	976.54	12.036.23	100.00	0.00	
007	ENERGIA ELECTRICA	CB	1.00	5.999.97	100.00	0.00	
TOTAL*				38.116.49			

472
 cuatrocientos setenta y dos