







Unidad Especial  
**REGULA  
TU BARRIO**

0254  
doscientos  
cincuenta y cuatro

# 14.- ANEXO 3

## PLANO GENERAL

Por un  
**Quito**  
Digno

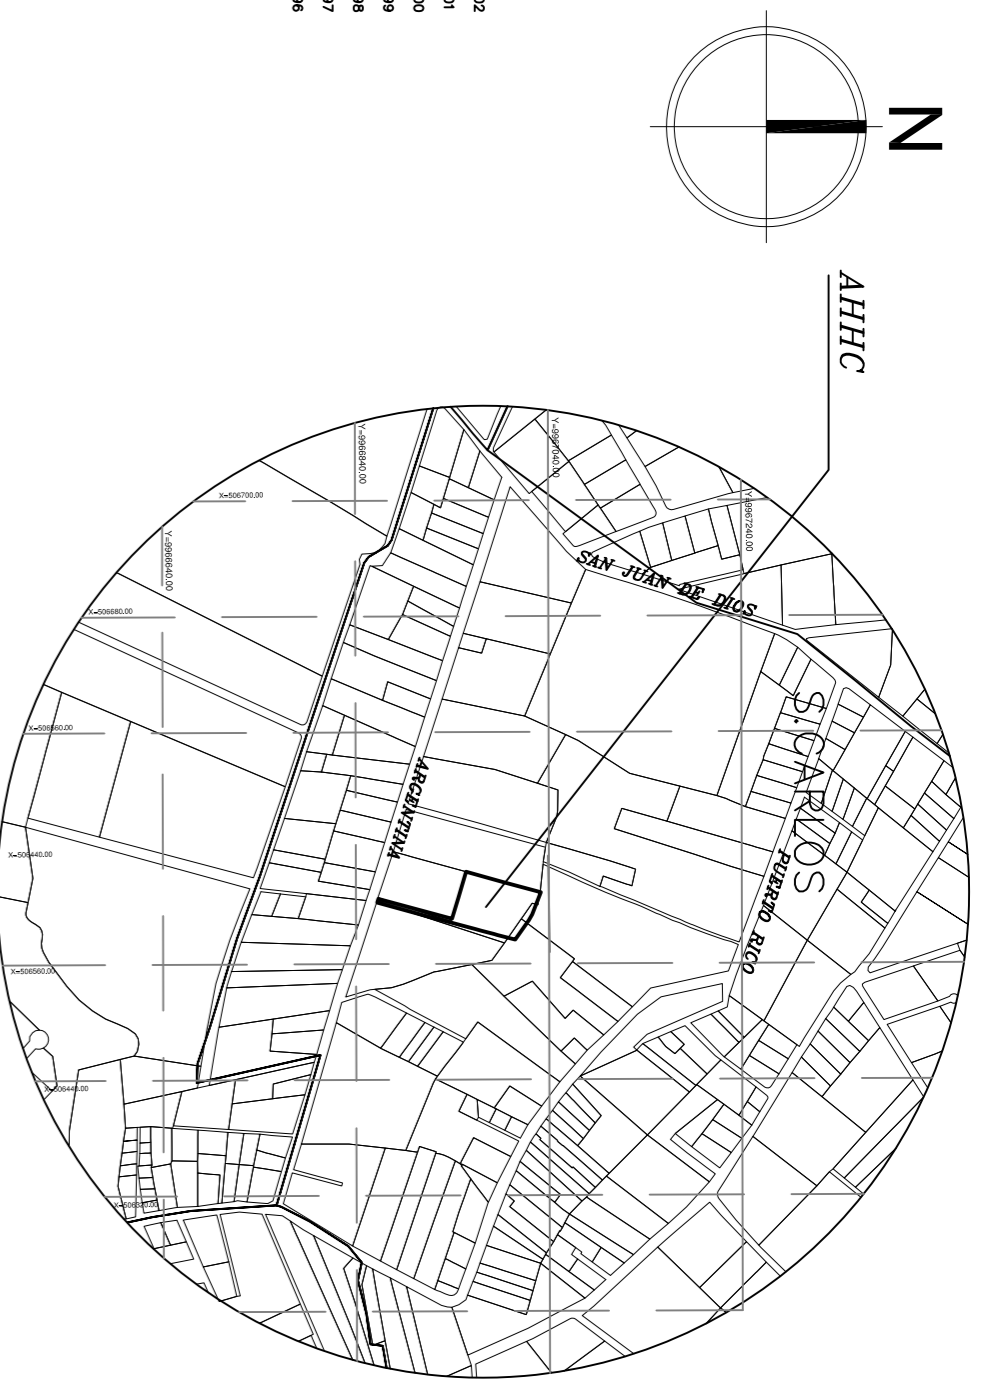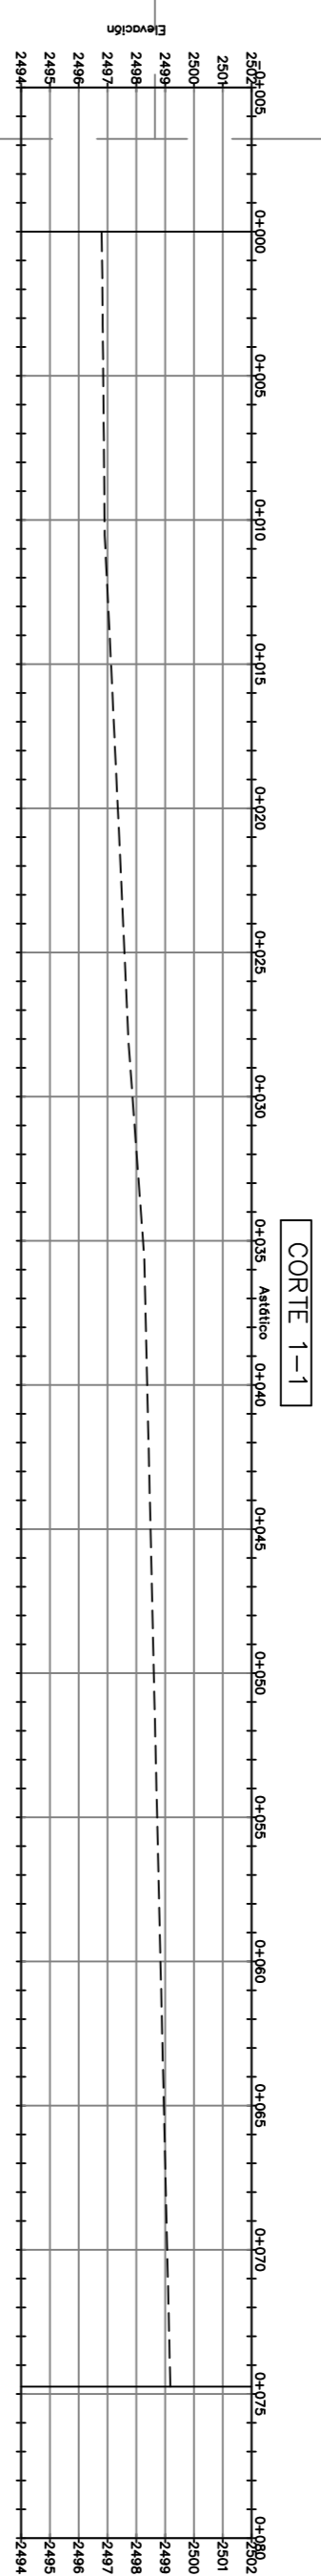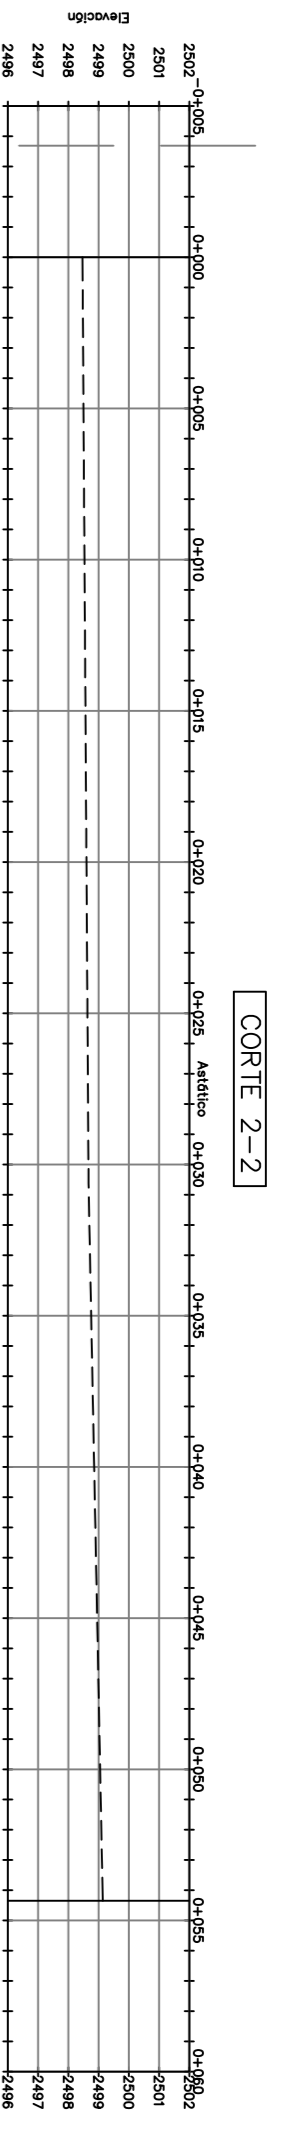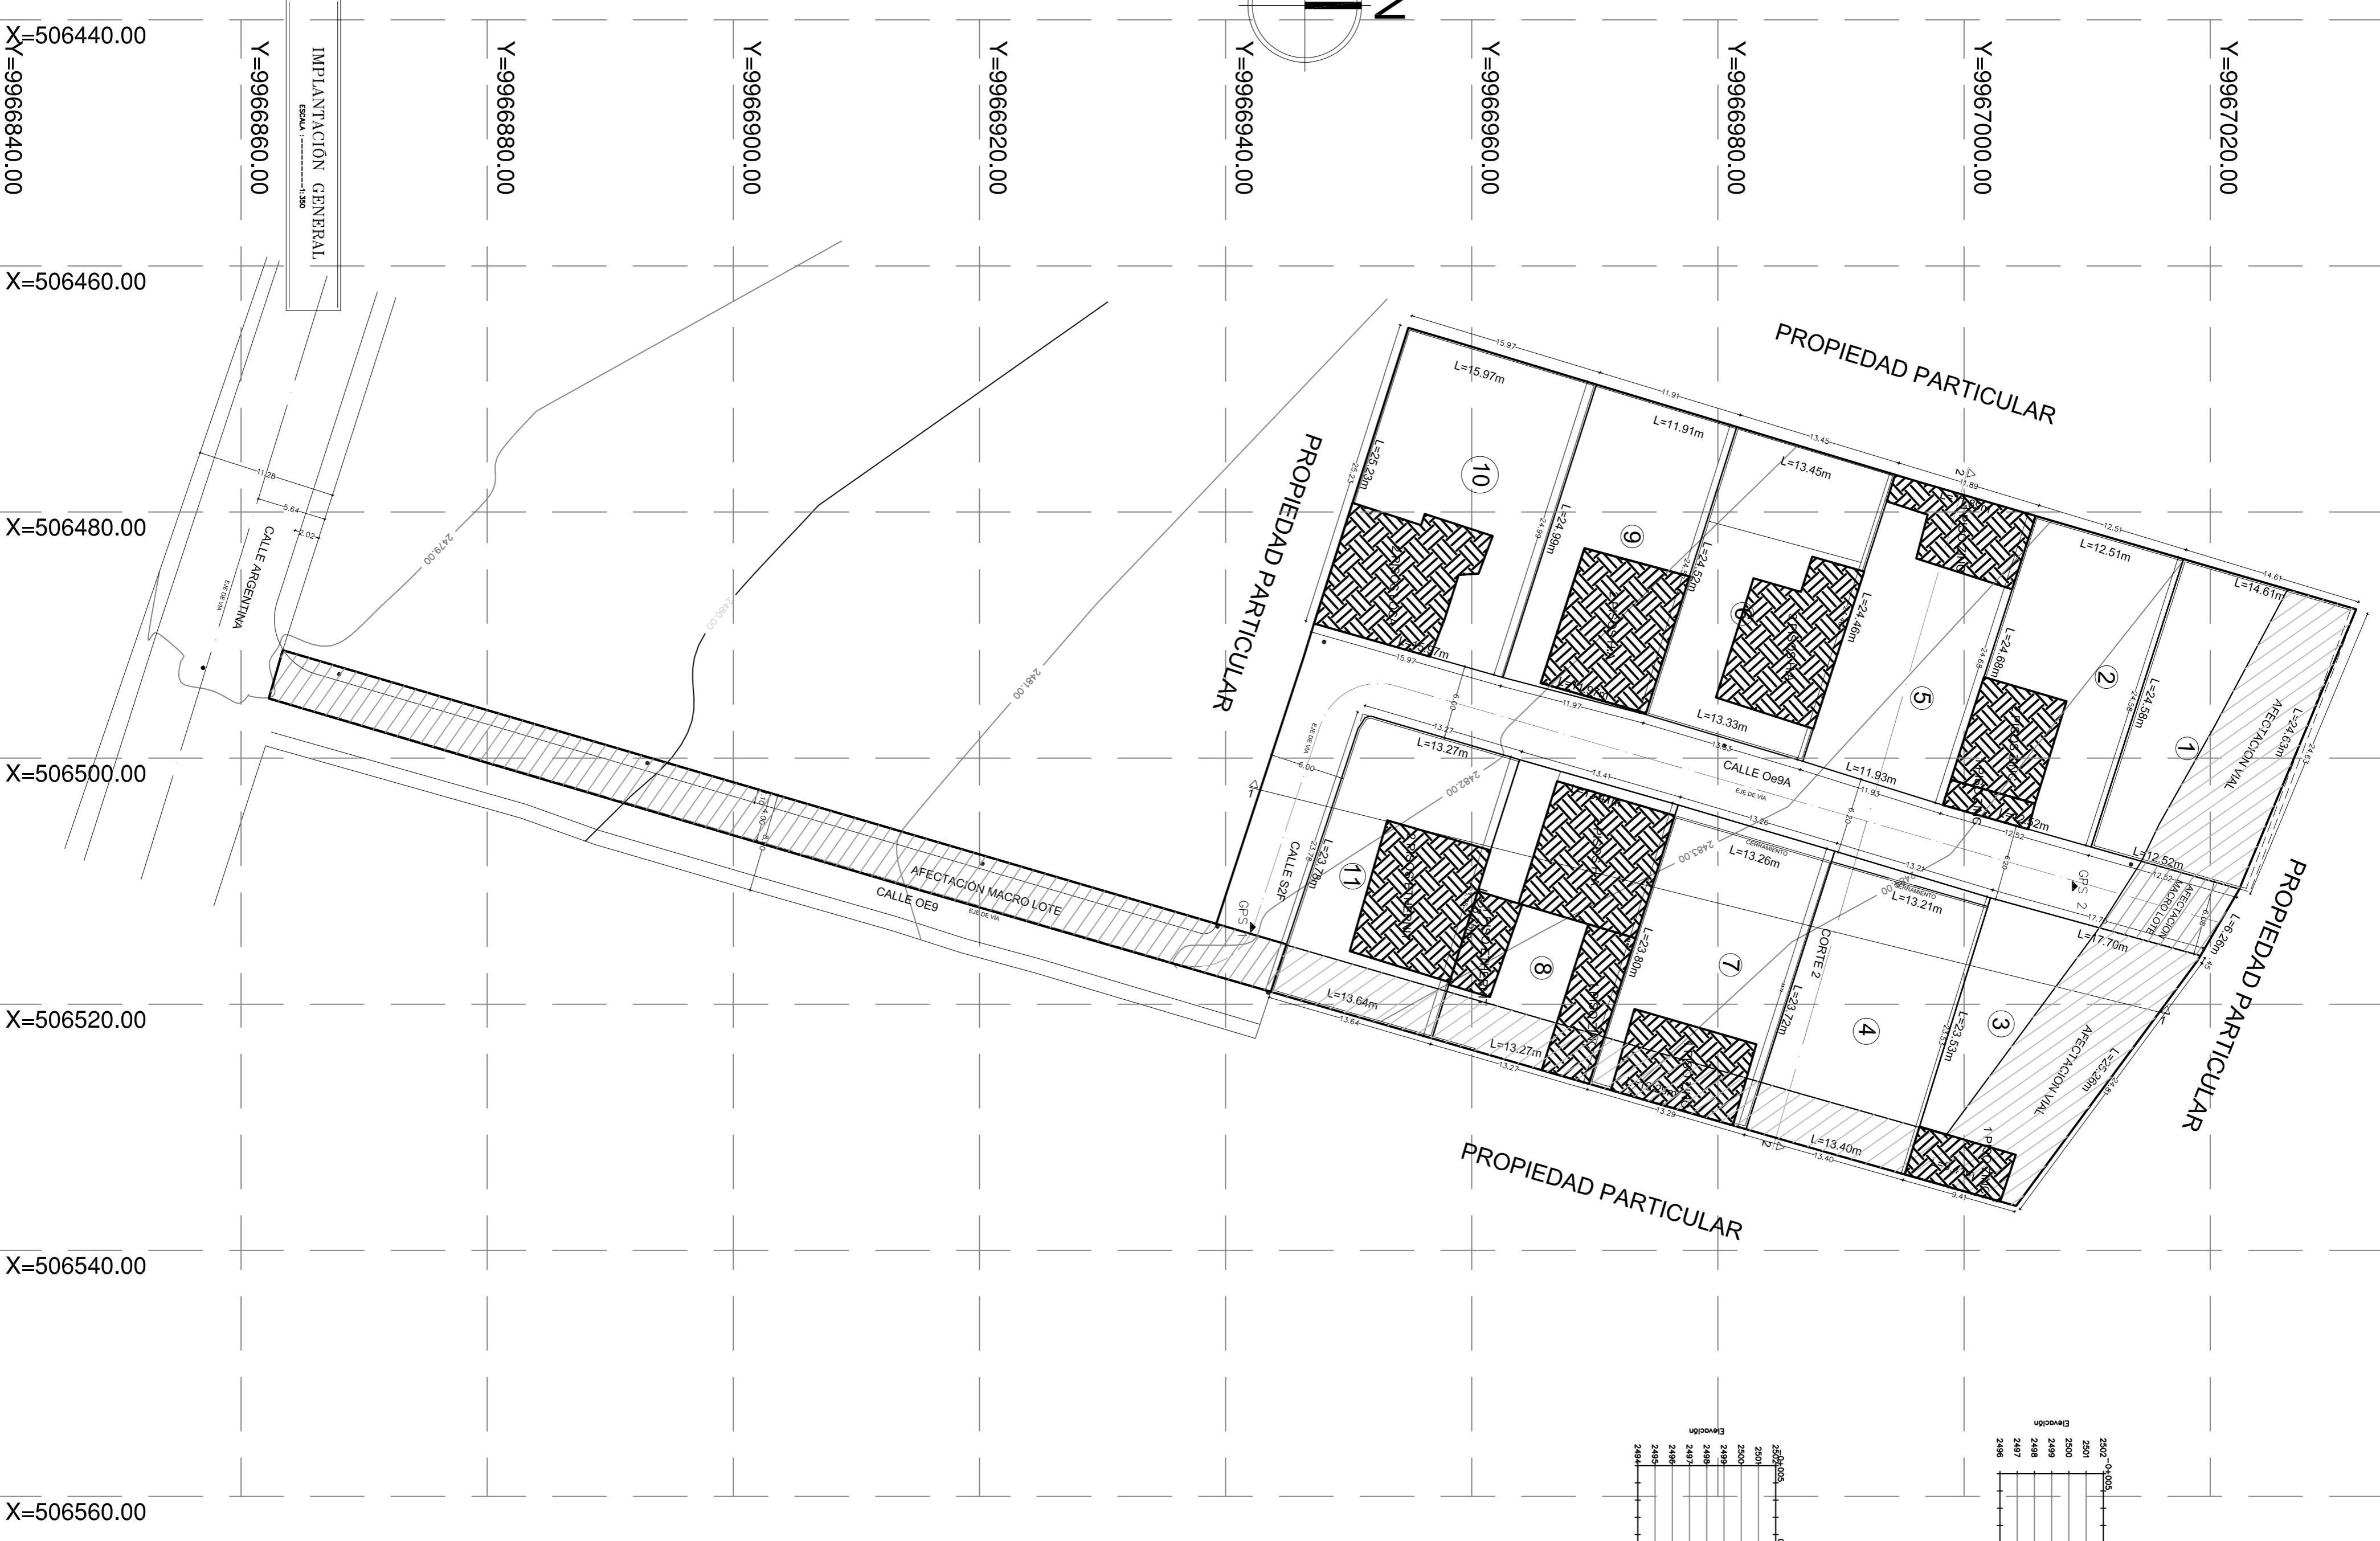

CUADRO DE AREAS Y LINDEROS

N°	AREA TOTAL	AFECTACION VIAL	AREA UTIL	NORTE	SUR	ESTE	OESTE
1	332.63	172.69	159.94	24.63 PROHIBIDO PARTICULAR	24.58 LOTE 2	12.52 CALLE OE9A	14.61 PROHIBIDO PARTICULAR
2	308.05		308.05	24.58 LOTE 1	24.68 LOTE 5	12.52 CALLE OE9A	12.51 PROHIBIDO PARTICULAR
3	319.9	208.17	111.73	25.26 PROHIBIDO PARTICULAR	23.53 LOTE 4	0.41 PROHIBIDO PARTICULAR	11.77 CALLE OE9A
4	314.29	53.43	260.86	23.53 PROHIBIDO PARTICULAR	23.72 LOTE 7	13.40 PROHIBIDO PARTICULAR	13.21 CALLE OE9A
5	292.31		292.31	24.68 LOTE 3	24.46 LOTE 6	11.93 PROHIBIDO PARTICULAR	11.89 CALLE OE9A
6	327.85		327.85	24.46 LOTE 5	24.52 LOTE 8	13.33 PROHIBIDO PARTICULAR	13.45 CALLE OE9A
7	315.27	53.15	262.12	23.72 LOTE 9	23.8 LOTE 4	13.29 PROHIBIDO PARTICULAR	13.26 CALLE OE9A
8	317.55	53.16	264.39	23.80 LOTE 7	23.75 LOTE 11	13.27 PROHIBIDO PARTICULAR	13.41 CALLE OE9A
9	295.31		295.31	24.52 LOTE 10	24.99 LOTE 10	11.97 PROHIBIDO PARTICULAR	11.91 CALLE OE9A
10	400.83		400.83	24.99 PROHIBIDO PARTICULAR	23.78 CALLE OE9A	15.97 PROHIBIDO PARTICULAR	15.97 CALLE OE9A
11	318.79	54.42	264.37	23.78 CALLE 52F	23.75 CALLE 52F	13.64 PROHIBIDO PARTICULAR	13.27 CALLE OE9A
TOTAL	3542.78	955.02	2947.76				

CRONOGRAMA VALORADO DE EJECUCIÓN DE OBRAS


RUBRO	UNIDAD	CANTIDAD	COSTO UNITARIO	COSTO TOTAL	TIEMPO ESTIMADO EN AÑOS	TIEMPO EN AÑOS
CALZADA ADOQUINADO (500 Kg/m2)	m <sup>2</sup>	944.49	20.00	18.889.80	5	1 2 3 4 5 6
TOTAL				18.889.80		

CUADRO RESUMEN DE AREAS

DESCRIPCION	AREA (m <sup>2</sup> )	%
AREAS OTIL LOTES	2947.76 m <sup>2</sup>	83.51%
AREAS AFECTACION VIAL (MACRO LOTE)	400.90 m <sup>2</sup>	11.32%
AREAS AFECTACION VIAL (LOTES)	595.02 m <sup>2</sup>	16.71%
AREAS PASADIS	543.59 m <sup>2</sup>	15.35%
AREA BRUTA DEL TERRENO	4487.27 m <sup>2</sup>	126.69%
AREA TOTAL		100%

CUADRO COORDENADAS GPS

GPS1 X=506513.737 Y=9966942.180
GPS2 X=506510.413 Y=9967008.970

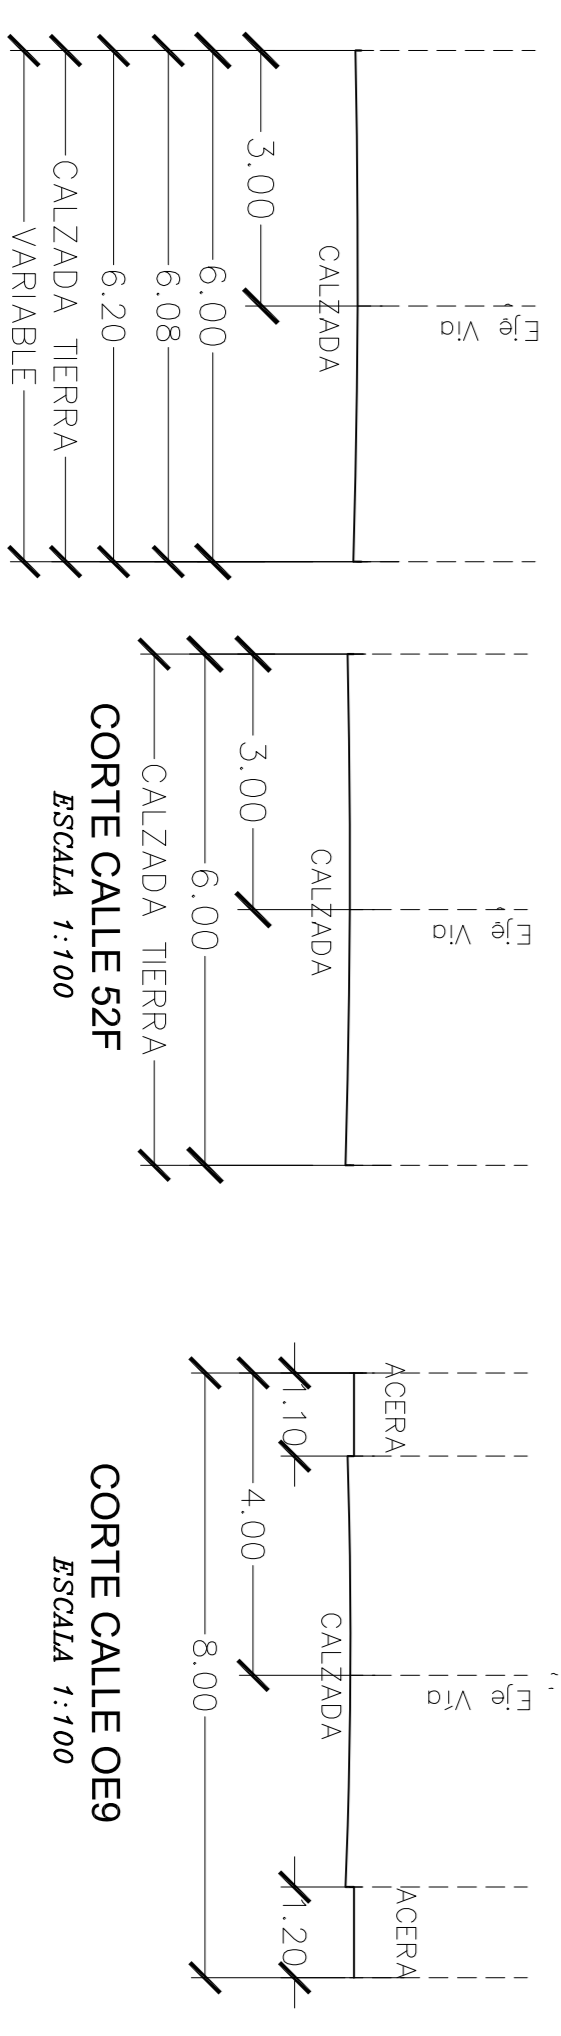

PROYECTO: ASENTAMIENTO HUMANO Y DE HECHO CONSOLIDADO DE INTERÉS SOCIAL DENOMINADO "SAN CARLOS DE ALANCAST" VII ETAPA

REPRESENTANTE: Sra. IZA GUERRA RAJEDA ALBERTO

UBICACION: PARROQUIA ALANCAST CANTON QUITO REPRESENTANTE AD HOC

FECHA: 22/11/2021

PROYECTAR 2000

SELOS MUNICIPALES