

ANEXO 3

PLANO GENERAL DEL ASENTAMIENTO

SIMBOLOS

- PROTECCION VIA
- EJE VIA
- PLAS CERRAMIENTO
- LINEERO
- MEDIDOR AGUA
- POSTE EXISTENTE
- ALCANTARILLADO



TOPOGRAFICO

CUADRO DE COORDENADAS
CORTE DE TERRENO
IMPLANTACION DE LINEAS DE
CALLE Y PASAJES
CUADRO DE AREAS Y PERIMETROS




Escala: INDICADA Fecha: ENERO 2021

A 001

ASO DORIAM ORTIZ
R.P. 700-23-01748




EL DISEÑADOR
L. TORRES

SEALOS MUNICIPALES

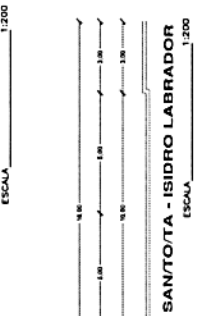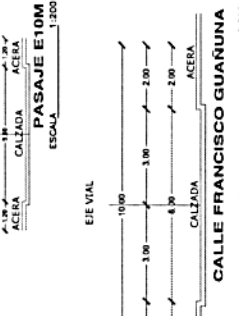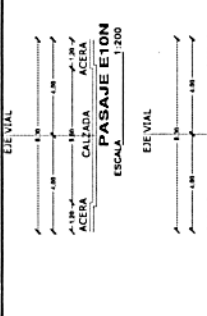



CUADRO DE AREAS Y PERIMETROS

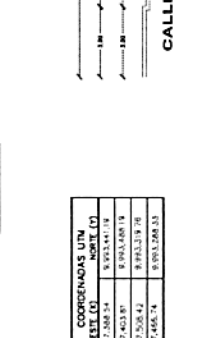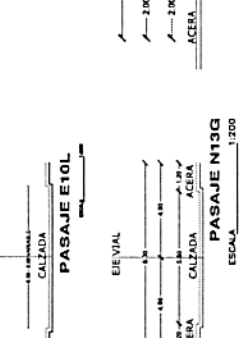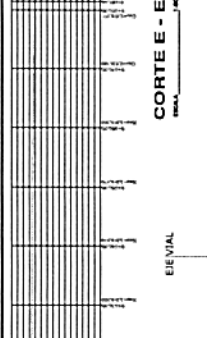

COORDENADAS UTM NORTE (N)

PUNTO	COORDENADAS UTM NORTE (N)

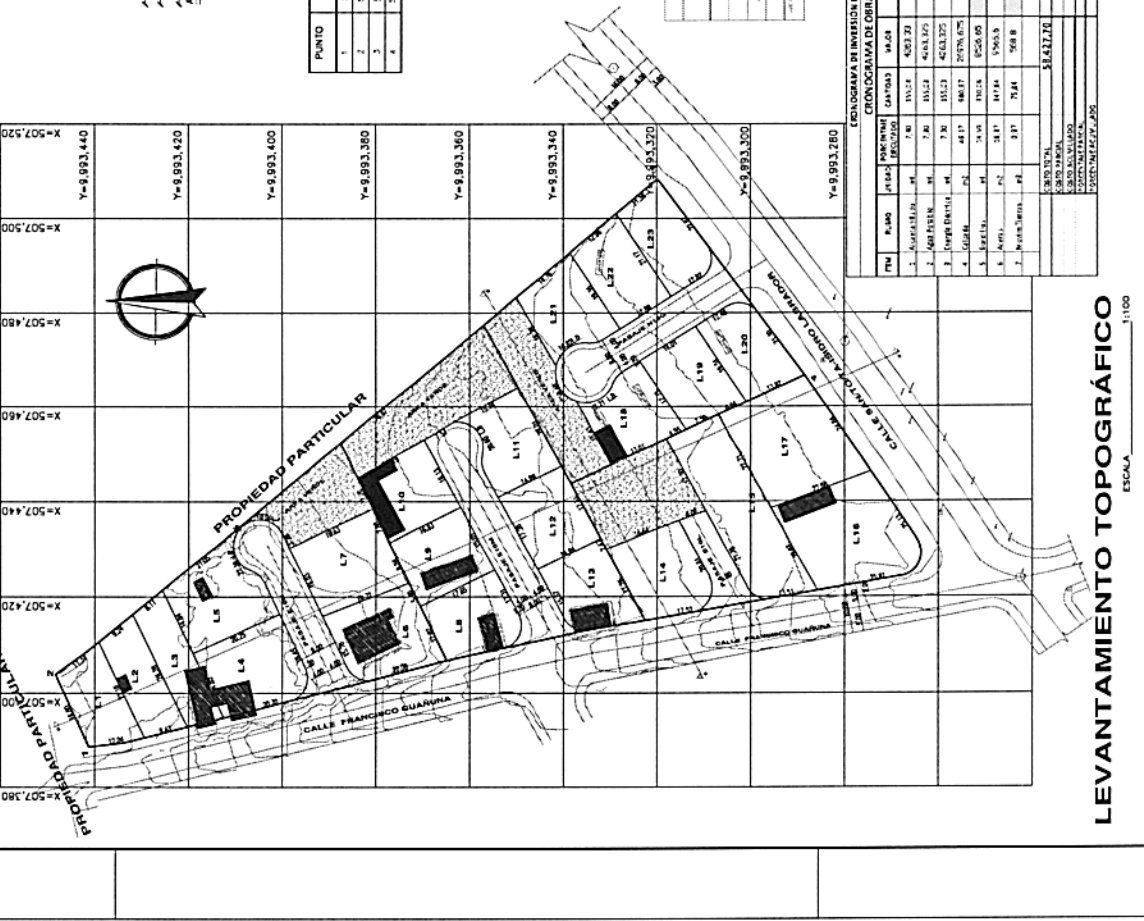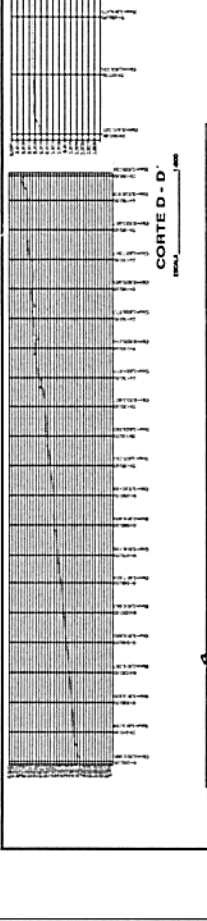

LEVANTAMIENTO TOPOGRAFICO
ESCALA 1:1000

338
Trescientos treinta y ocho