

**UBICACION**



ESCALA: -----S/E

SIMBOLOGIA	
	ESTACION
	PUNTO CONTROL GPS-INGL
	PUNTO DE CONTROL
	POSTE LUZ (PL) TORRE
	ESTACA LINIERO
	CURVA DE NIVEL INDICA
	TAPA ALCANTARIJA-SUBTERRO
	SEMBREROS
	CONSTRUCCION
	TALUD NATURAL
	CIERBA VIVA
	ALAMBRE PUESTAS
	BODEGA QUERIBAMA

**INFORMACION GEOGRAFICA**

Intervalo de curvas Indices cada 5 metros  
Intervalo de curvas secundarias cada 1 metros  
GEOREFERENCIACION SISTEMA DE POSICIONAMIENTO GLOBAL (GPS)  
GPS ASITEC SOLUTIONS  
PRECISION HORIZONTAL 0.020 m + 1 ppm  
PRECISION VERTICAL 0.040 m + 2 ppm  
DATO VERTICAL: NIVEL MEDIO DEL MAR, ESTACION MAREOGRAFICA DE LA LIBERTAD AÑO 1959.  
COORDENADAS UNIVERSAL TRANSVERSO DE MERCATOR (UTM), DATUM: PLANO DE QUITO


ASENTAMIENTO HUMANO DE HECHO Y CONSOLIDADO DE INTERES SOCIAL  
DENOMINADO COMITÉ BARRIAL  
**"ABDÓN CALDERÓN 2"**

PROFESIONAL:	REPRESENTANTE:
ARQ. MARIA FERNANDA CAIZA PANELUISA REG. SENESCYT: 1005-15-1460991 R.M.: 710-2019 (C.I. 1978834445)	PRESIDENTE: ANGEL SEGUNDO LUMBI LUMBI COMITÉ BARRIAL ABDÓN CALDERÓN NUMERO DOS C.C.: 0200565364
CONTIENE:	
- LEVANTAMIENTO TOPOGRAFICO - UBICACION - CUADRO DE AREAS - CUADRO DE COORDENADAS	
UBICACION:	
CALLE OETA - BARRIO ABDÓN CALDERÓN PARROQUIAS: CONDONADO: CANTON: QUITO	
Nº DE PREDIO:	CLAVE CATASTRAL:
252228	42701-02-047
ESCALA:	FECHA:
INDICADAS	MAYO/ 2022
AREA LOTE:	LAMINA:
10997.43 m <sup>2</sup>	1 DE: 01

SELLOS MUNICIPALES:

LOTE Nº	AREA BRUTA	AREA FRANJA DE PROTECCION POR BSQ EN LOTES	AREA UTIL	NORTE	SUR	ESTE	OESTE
1	180,07		180,07	15,82 m con lote 2	15,72 m con escalinata Oe17A	id=10,96 m con propiedad privada	11,82 m con Calle N64H
2	167,72		167,72	15,65 m con lote 3	15,82 m con lote 1	10,39 m con propiedad privada	10,93 m con Calle N64H
3	157,88		157,88	15,48 m con lote 4	15,65 m con lote 2	10,19 m con propiedad privada	10,11 m con Calle N64H
4	161,11		161,11	15,37 m con lote 5	15,48 m con lote 3	10,58 m con propiedad privada	10,35 m con Calle N64H
5	166,41		166,41	15,35 m con propiedad privada	15,37 m con lote 4	10,63 m con propiedad privada	11,04 m con Calle N64H
6	166,09		166,09	id=15,99 m con propiedad privada	17,4 m con lote 7	10,89 m con Calle N64H	9,37 m con lote 14
7	170,28		170,28	17,4 m con lote 6	18,65 m con escalinata Oe17	9,52 m con Calle N64H	9,49 m con lote 14
8	162,07		162,07	9,01 m con escalinata Oe17	11,22 m con lote 9	16,36 m con Calle N64H	15,97 m con lote 11
9	189,73		189,73	11,22 m con lote 8	id=13,13 m con escalinata Oe17A	14,83 m con Calle N64H	15,99 m con lote 10
10	169,65		169,65	10,84 m con lote 11	10,84 m con escalinata Oe17A	10,29 m con escalinata Oe17A	16,44 m con lote 12
11	177,67		177,67	11,22 m con escalinata Oe17	10,84 m con lote 10	15,97 m con lote 8	16,2 m con lote 13
12	176,91		176,91	10,67 m con lote 13	11,04 m con escalinata Oe17A	16,14 m con lote 10	16,44 m con lote 17
13	179,18		179,18	11,8 m con escalinata Oe17	10,67 m con lote 12	16,2 m con lote 11	15,79 m con lote 16
14	179,82		179,82	9,84 m con propiedad privada	9,65 m con escalinata Oe17	9,37 m con lote 6	18,09 m con lote 15
15	176,51		176,51	10,03 m con propiedad privada	9,85 m con escalinata Oe17	9,12 m con escalinata Oe17	18,09 m con lote 14
16	158,52		158,52	9,85 m con escalinata Oe17	10,91 m con lote 17	15,79 m con lote 13	14,94 m con lote 19
17	190,43		190,43	10,91 m con lote 16	11,9 m con escalinata Oe17A	16,44 m con lote 12	17,01 m con lote 18
18	178,36		178,36	11,61 m con lote 19	10,84 m con escalinata Oe17A	17,01 m con lote 17	14,73 m con lote 24
19	176,002		176,00	11,7 m con escalinata Oe17	11,61 m con lote 18	14,94 m con lote 16	13,00 m con lote 23
20	191,77		191,77	id=9,81 m con propiedad privada	10,21 m con escalinata Oe17	18,97 m con lote 15	9,87 m con lote 21
21	195,35		195,35	id=20,06 m con propiedad privada	19,83 m con lote 22	9,87 m con lote 20	10,61 m con N64L
22	191,18		191,18	19,83 m con lote 21	19,66 m con escalinata Oe17	9,29 m con lote 20	10,12 m con N64L
23	181,65		181,65	14,08 m con escalinata Oe17	14,01 m con lote 24	13,00 m con lote 19	12,89 m con N64L
24	202,88		202,88	id=16,66 con escalinata Oe17A	14,01 m con lote 23	2,27 m con lote 19	9,42 m con N64L
25	213,78		213,78	16,54 m con lote 26	id=17,86 m con calle Oe17A	16,05 m con N64L	10,29 m con lote 32
26	172,97		172,97	16,32 m con lote 27	16,32 m con lote 25	16,6 m con N64L	7,05 m con lote 31
27	174,88		174,88	16,17 m con lote 28	16,32 m con lote 26	10,73 m con N64L	2,58 m con lote 31
28	170,60		170,60	id=16,13 m con propiedad privada	16,17 m con lote 27	10,09 m con N64L	8,26 m con lote 30
29	180,34		180,34	18,26 m con propiedad privada	18,04 m con lote 30	9,75 m con lote 28	10,23 m con N600
30	176,26		176,26	18,04 m con lote 29	17,84 m con lote 31	1,36 m con lote 28	10,08 m con N600
31	171,52		171,52	17,84 m con lote 30	17,51 m con lote 32	2,58 m con lote 27	9,81 m con N600
32	211,14		211,14	17,51 m con lote 31	id=17,83 m con calle Oe17A	7,05 m con lote 26	10,29 m con lote 25
33	219,29		219,29	17,87 m con lote 34	18,36 m con calle Oe17A	12,69 m con N640	11,56 m con lote 40
34	180,16		180,16	17,91 m con lote 35	17,87 m con lote 33	10,09 m con N640	10,06 m con lote 39
35	177,43		177,43	17,79 m con lote 36	17,91 m con lote 34	10,03 m con N640	9,85 m con lote 38
36	155,38		155,38	17,65 m con propiedad privada	17,79 m con lote 35	8,18 m con N640	9,38 m con lote 37
37	179,10		179,10	id=17,81 m con propiedad privada	17,88 m con lote 38	9,38 m con lote 36	10,19 m con Pasaje N68B
38	178,61		178,61	17,88 m con lote 37	18,11 m con lote 39	9,85 m con lote 35	10,00 m con Pasaje N68B
39	183,29		183,29	18,11 m con lote 38	18,49 m con lote 40	10,06 m con lote 36	9,98 m con Pasaje N68B
40	205,33		205,33	18,49 m con lote 39	18,45 m con calle Oe17A	11,56 m con lote 33	10,68 m con Pasaje N68B
41	163,79		163,79	17,42 m con lote 42	17,32 m con calle Oe17A	9,58 m con Pasaje N68B	9,29 m con lote 48
42	174,64		174,64	17,6 m con lote 43	17,42 m con lote 41	10,05 m con Pasaje N68B	6,72 m con lote 47
43	175,83		175,83	17,79 m con lote 44	17,6 m con lote 42	9,97 m con Pasaje N68B	3,18 m con lote 48
44	196,98		196,98	id=18,46 m con propiedad privada	17,79 m con lote 43	10,31 m con Pasaje N68B	6,53 m con lote 46
45	234,60		198,83	id=18,77 m con propiedad privada	17,98 m con lote 46	9,47 m con lote 44	17,03 m con pasaje N68C
46	179,21		119,82	17,98 m con lote 45	17,96 m con lote 47	6,53 m con lote 43	3,38 m con lote 47
47	180,38		74,85	17,96 m con lote 46	18,17 m con lote 48	3,57 m con lote 44	10,03 m con pasaje N68C
48	203,90		21,82	18,17 m con lote 47	18,17 m con lote 48	6,72 m con lote 43	9,88 m con pasaje N68C
49	120,85		112,84	10,66 m con lote 50	id=16,25 m con calle Oe17A	3,18 m con lote 42	10,24 m con pasaje N68C
50	94,41		52,87	6,23 m con area bajo el BSQ	10,66 m con lote 49	9,29 m con lote 41	13,18 m con area bajo el BSQ
	8921,91		581,03				

CUADRO DE RESUMEN DE AREAS		
DESCRIPCION	AREA (m2)	PORCENTAJE (%)
AREA UTIL:	8340,88	75,84
AREA FRANJA DE PROTECCION POR BSQ EN LOTES:	581,03	5,28
AREA BAJO EL BSQ:	819,81	7,45
AREA DE PASAJES Y ESCALINATAS:	1255,71	11,43
AREA BRUTA (AREA TOTAL):	10997,43	100

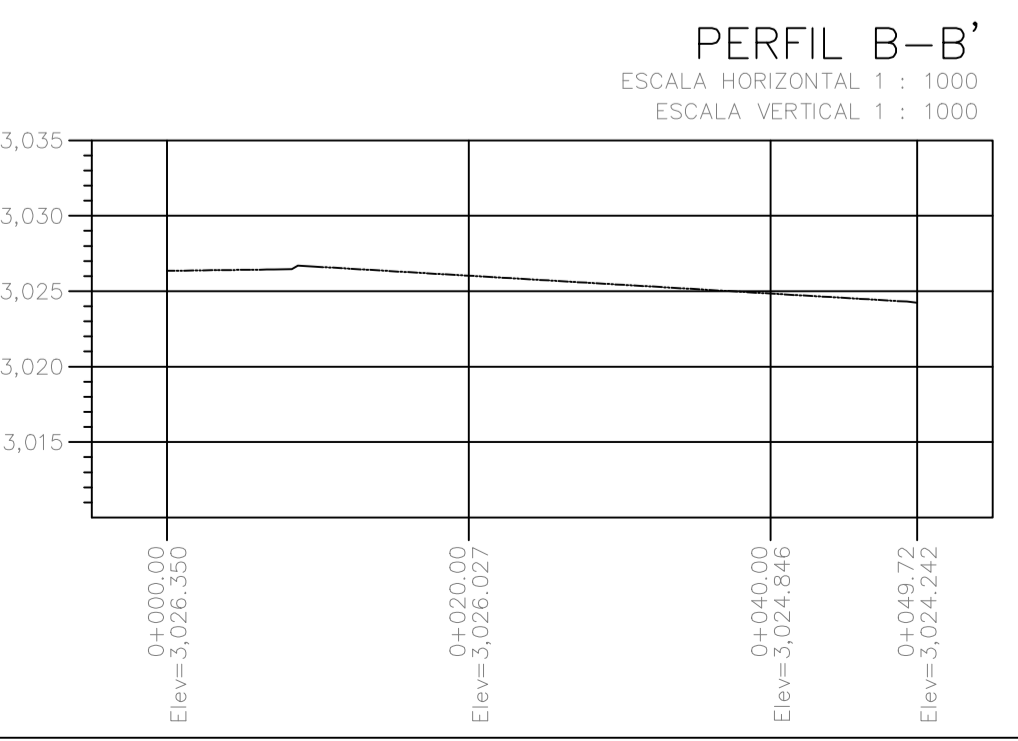


DATUM SISTEMA GEODESICO WGS84 - UTM- ZONA 17 - QUITO  
POSICIONAMIENTO SATELITAL G.P.S. --- ESTACION A-GPS

PUNTOS DE CONTROL WGS 84 - TM QUITO		
	N	E
EST1	9986676.32	498271.16
EST2	9986672.64	498282.15
EST3	9986673.59	498205.08
EST4	9986629.68	498295.12

CUADRO DE COORDENADAS WGS 84 - TM QUITO		
	N	E
P01	9986768.677	498196.351
P02	9986774.337	498246.147
P03	9986622.357	498391.523
P04	9986578.613	498362.064

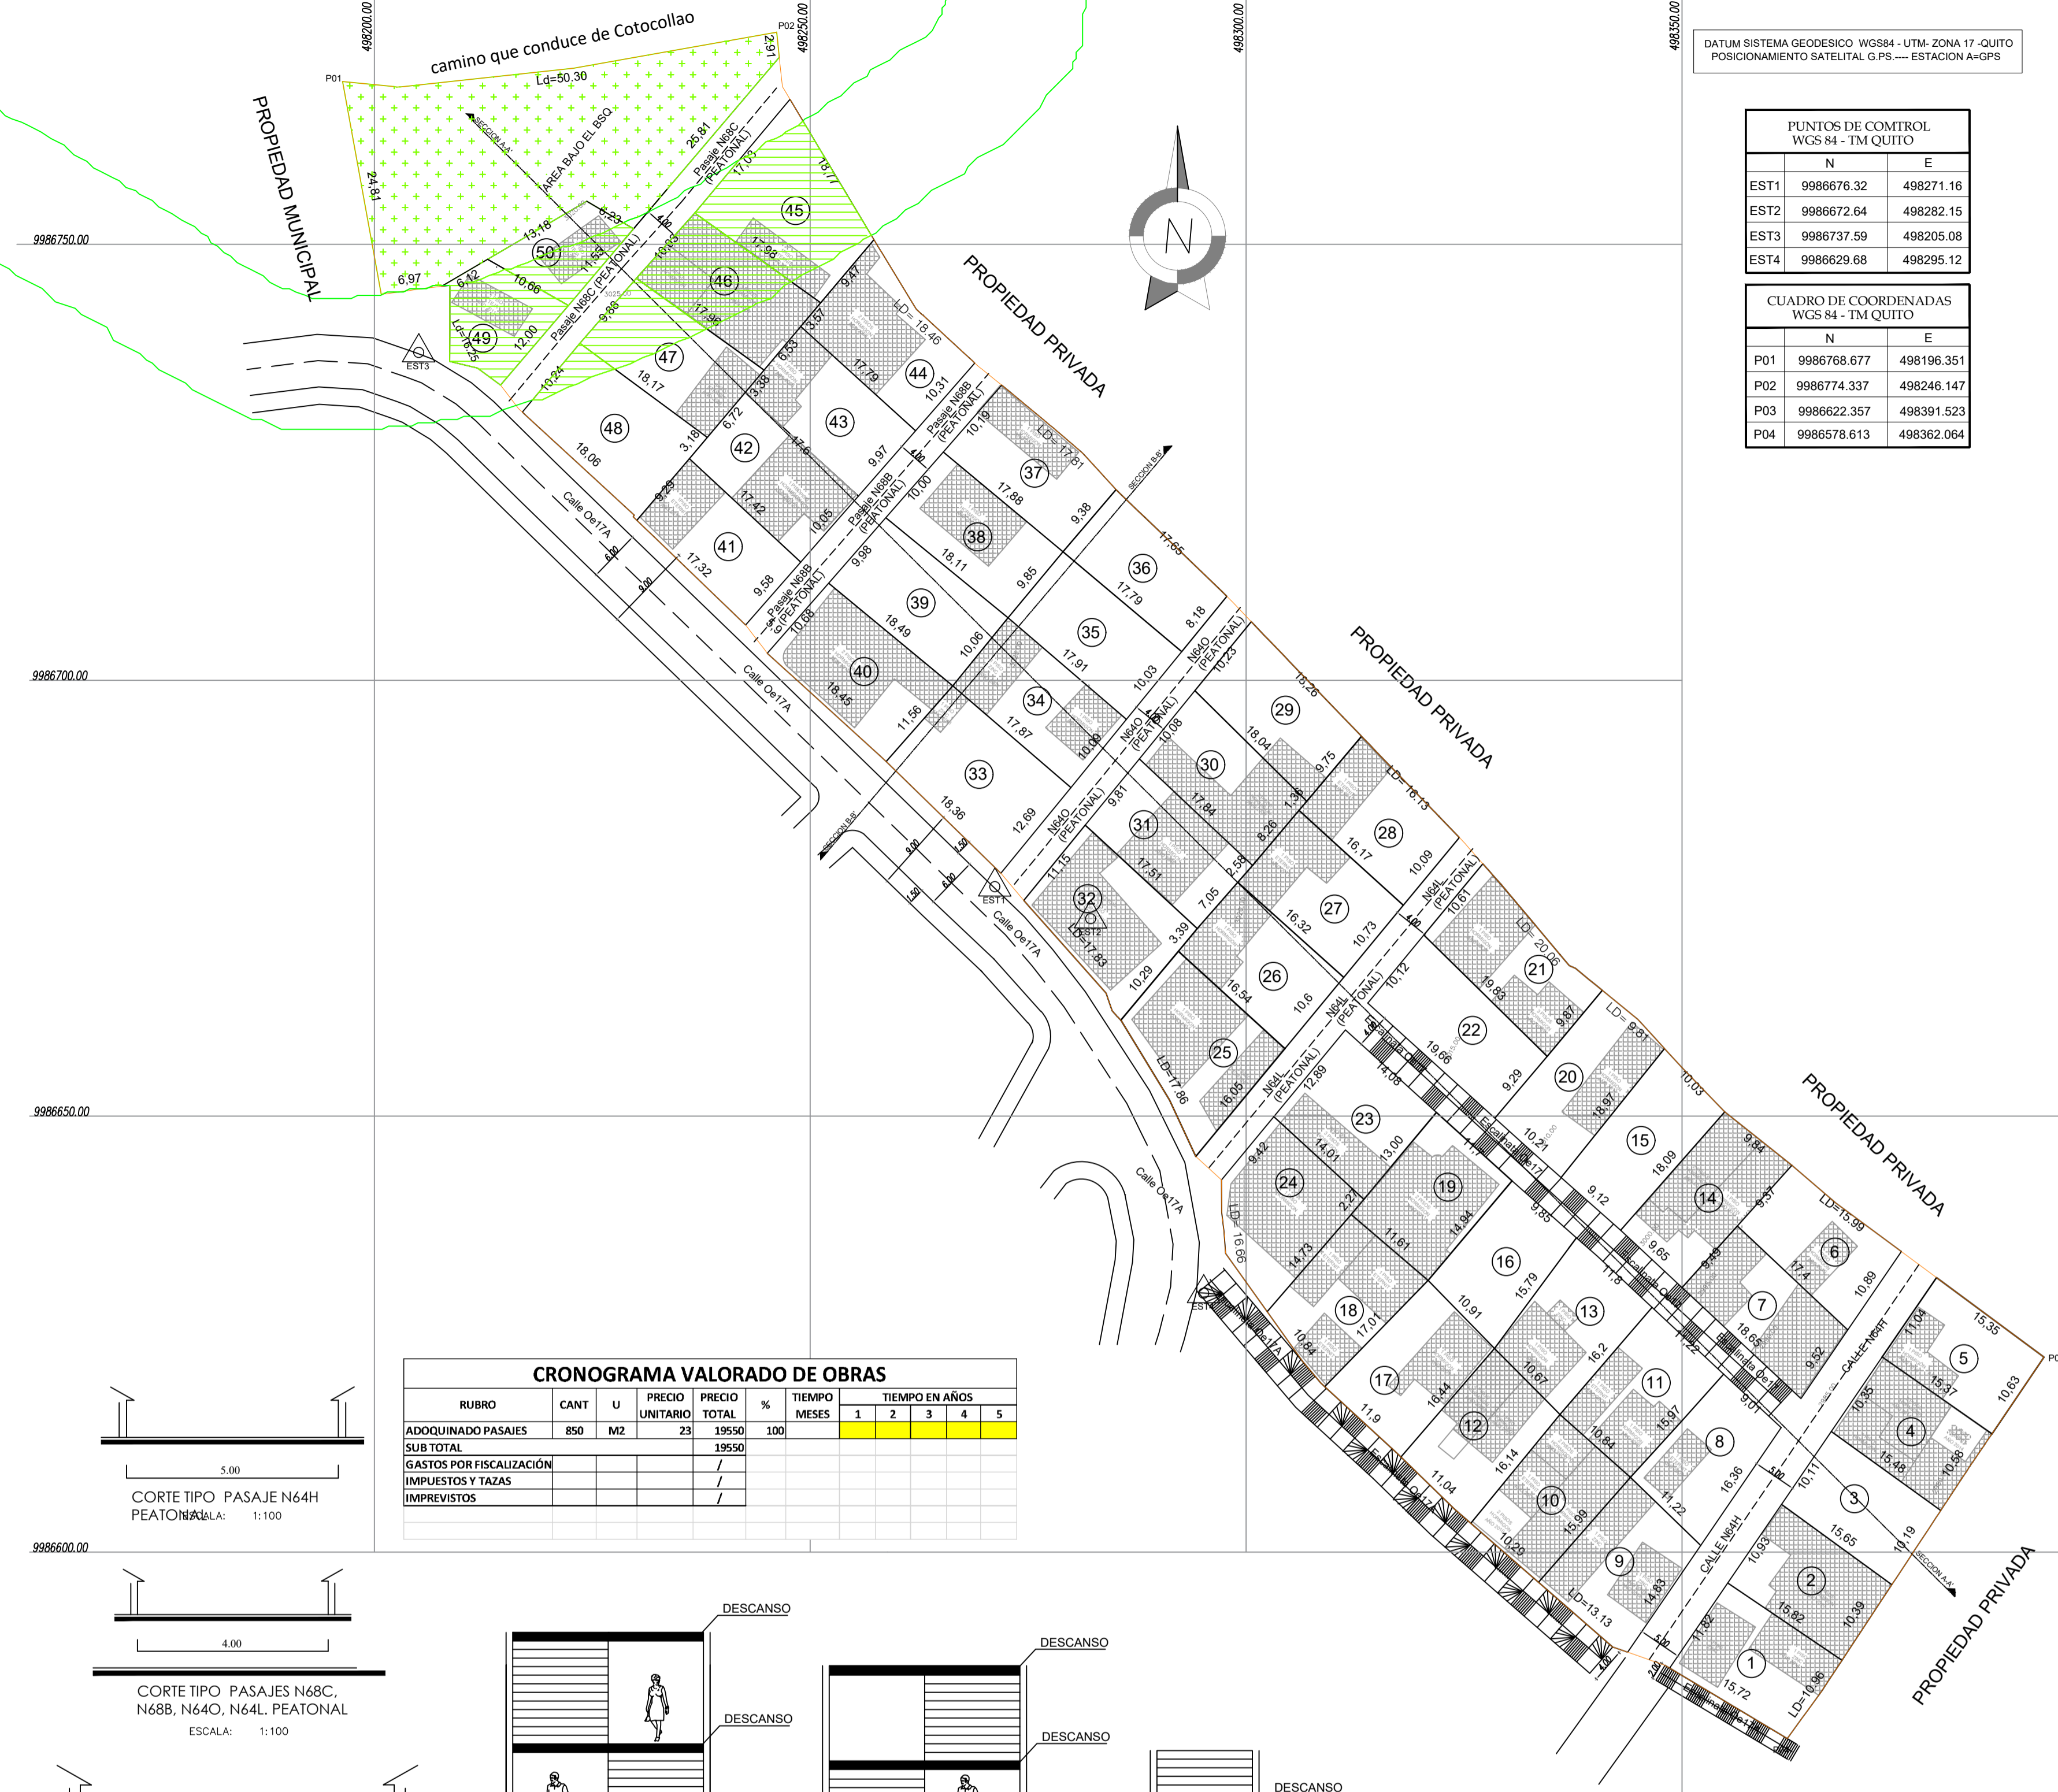

CRONOGRAMA VALORADO DE OBRAS											
RUBRO	CANT	U	PRECIO UNITARIO	PRECIO TOTAL	%	TIEMPO EN AÑOS					
						MESES	1	2	3	4	5
ADOQUINADO PASAJES	850	M2	25	15560	100						
SUB TOTAL				15560							
GASTOS POR FISCALIZACION											
IMPUESTOS Y TAZAS											
IMPREVISTOS											

