


TERRAZA ACCESIBLE N+9.54

PRIMERA PLANTA ALTA N+3.30

SEGUNDA PLANTA ALTA N+6.42



Proyecto: BLOQUE DE AULAS  
 UNIDAD EDUCATIVA BILLO EMPERALE MORENO  

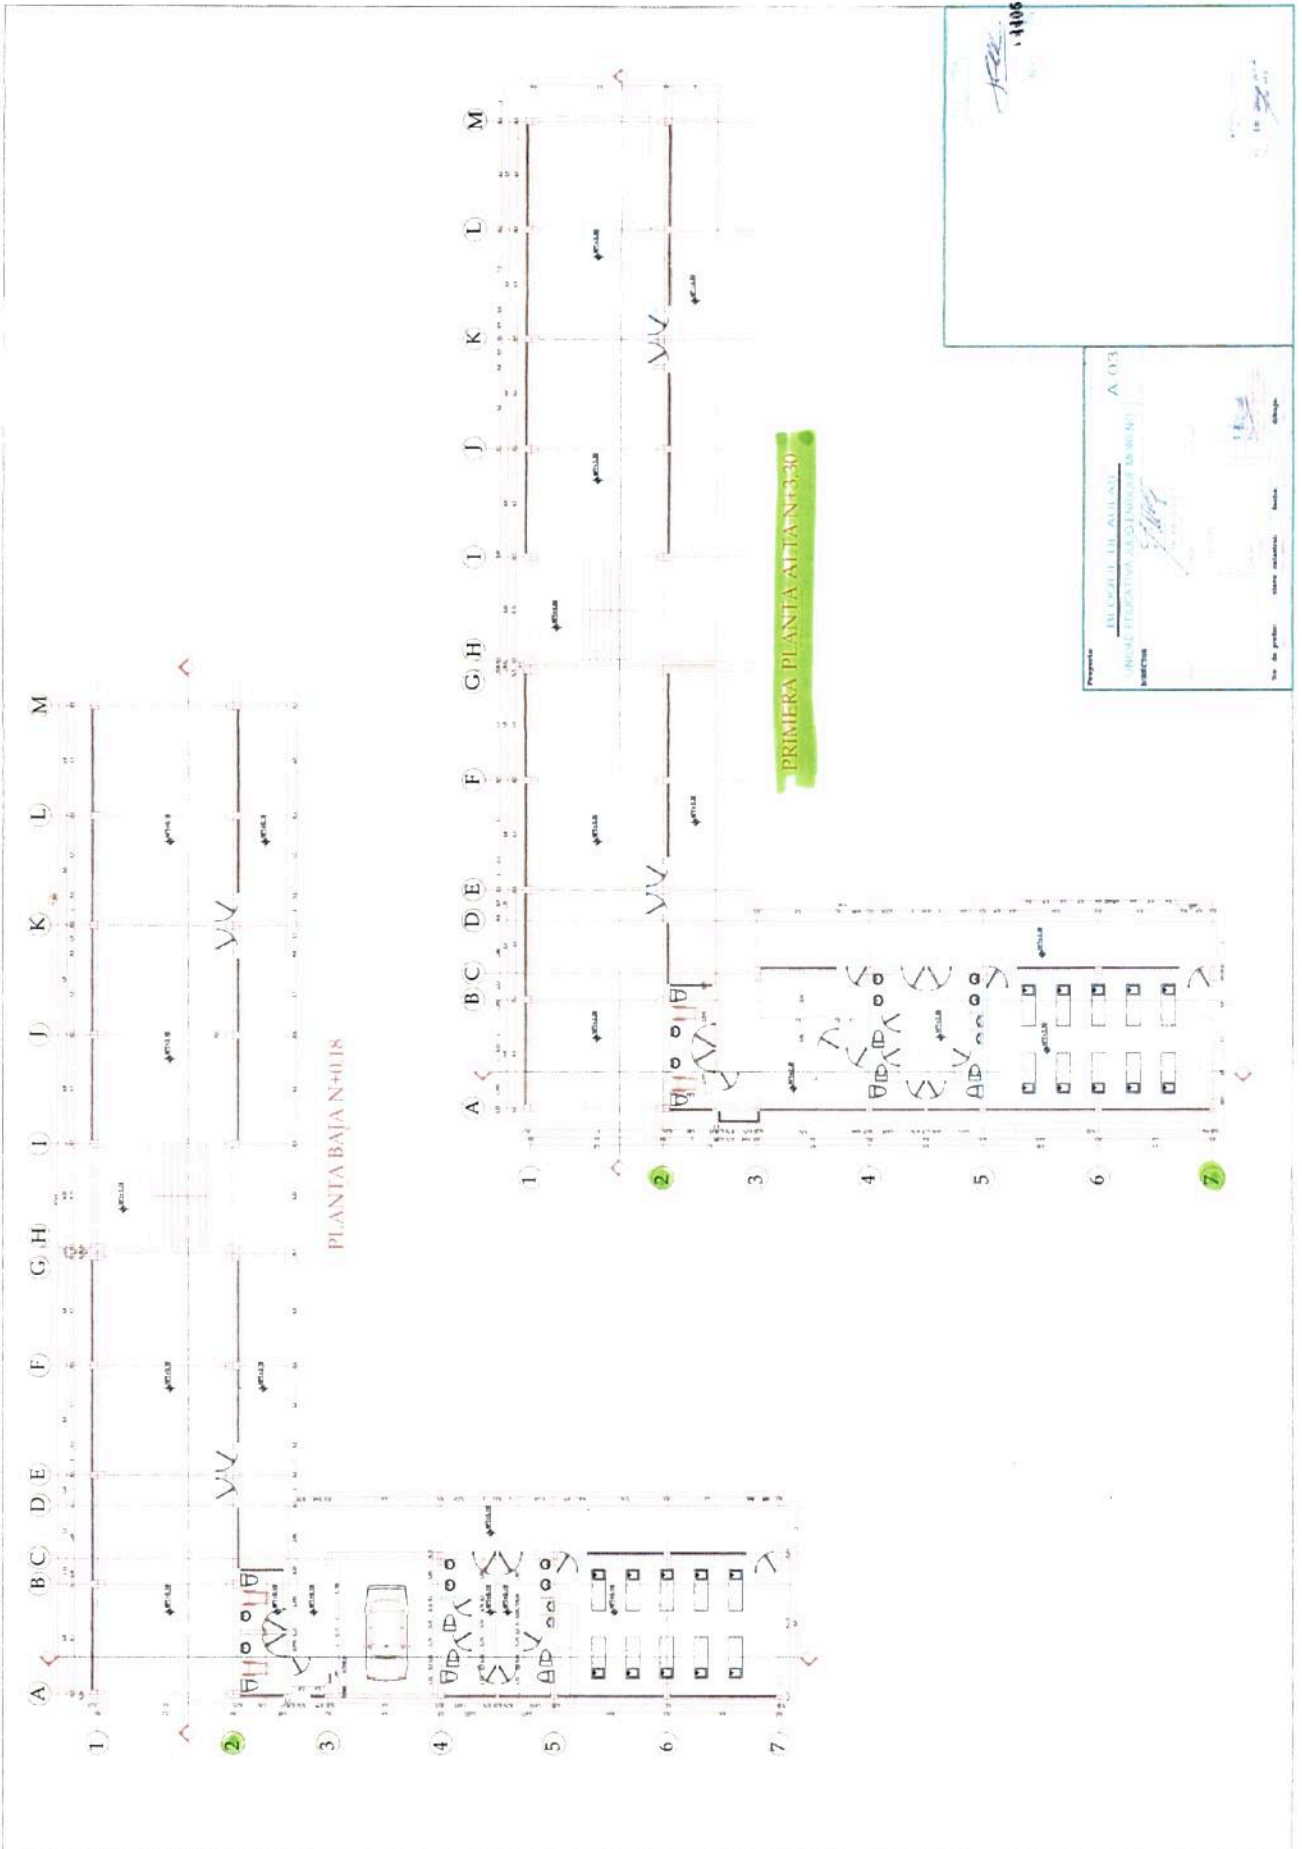




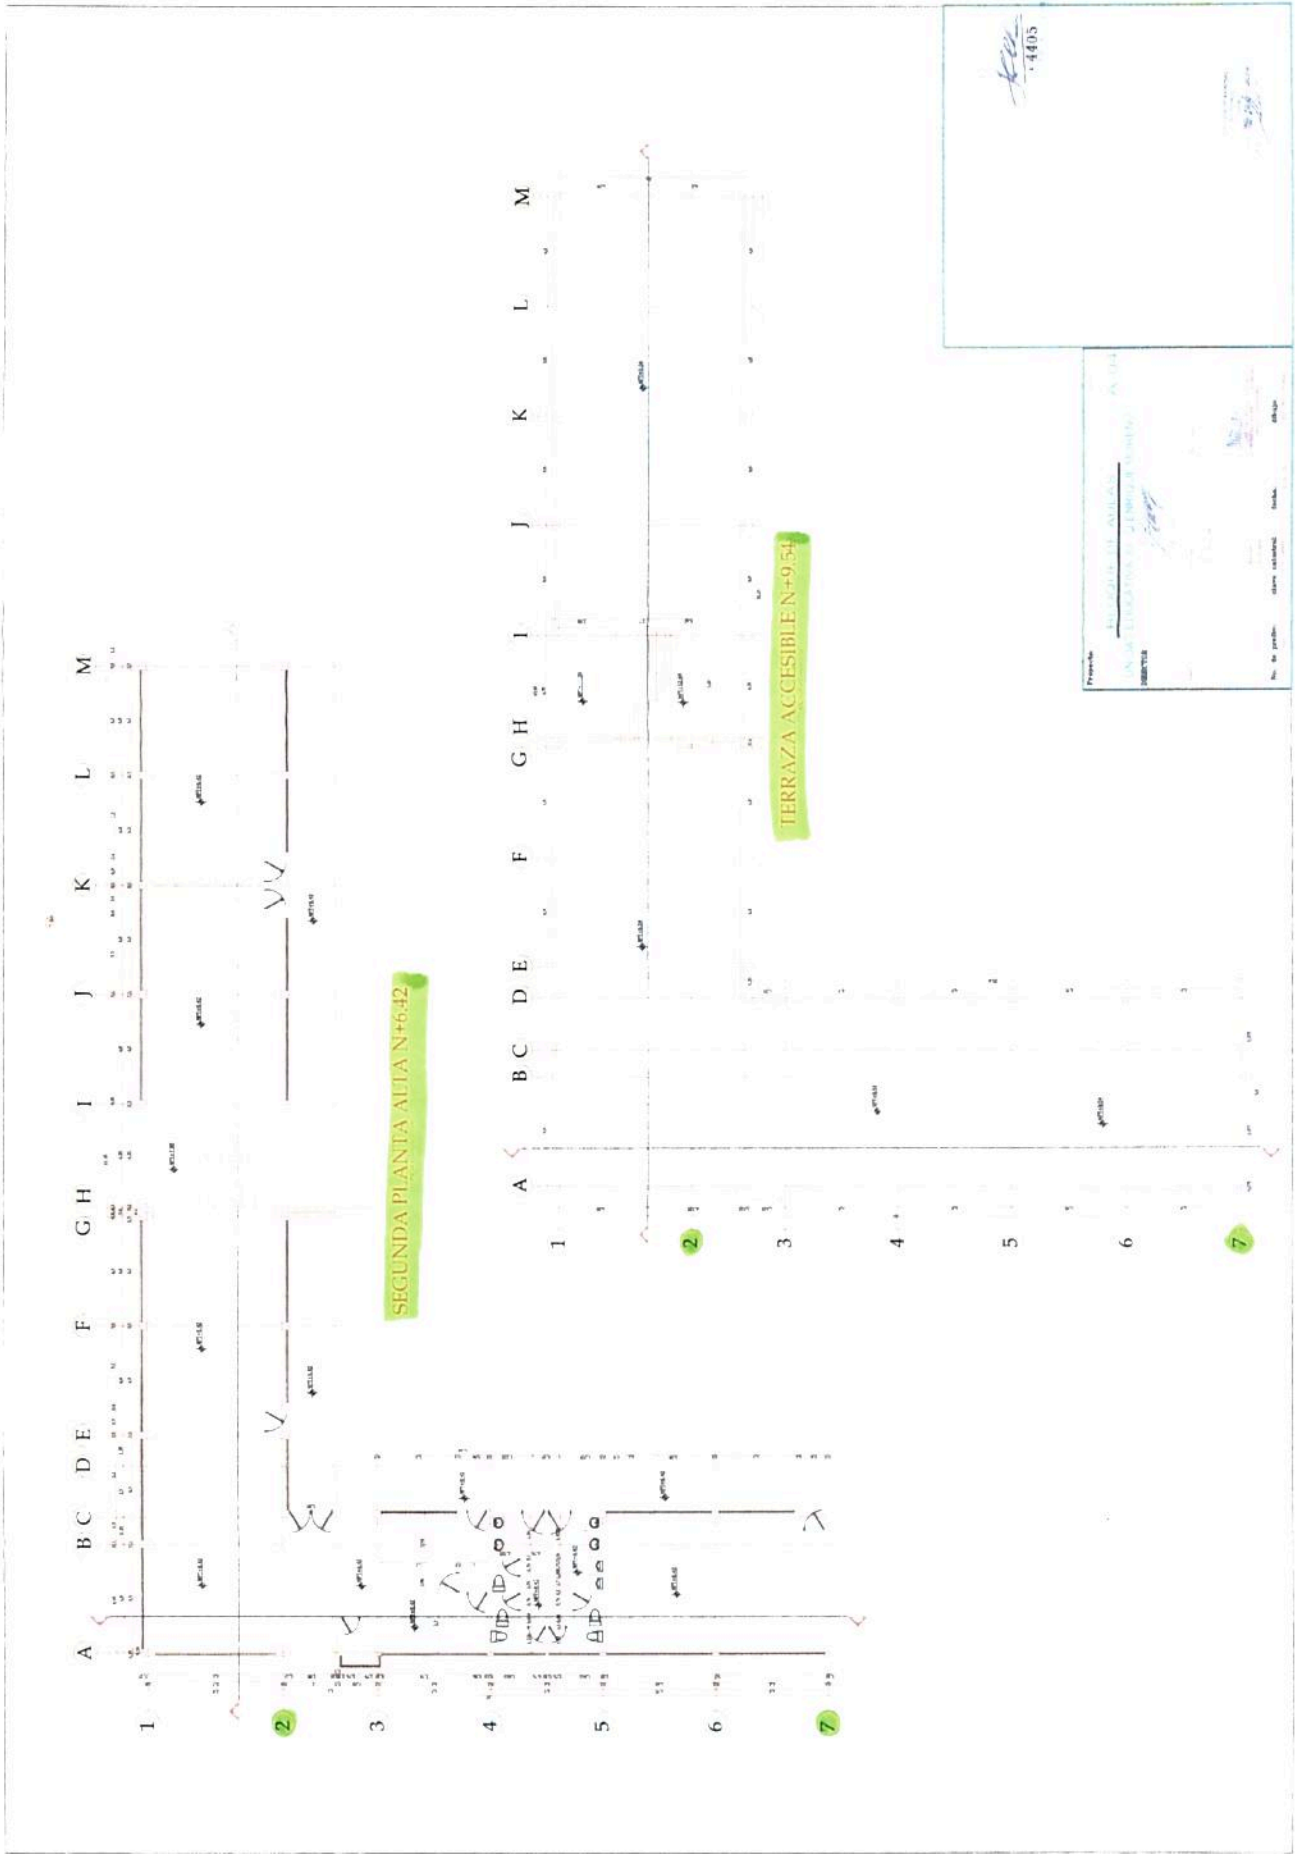

SEGUNDA PLANTA ALTA N+6.42

TERRAZA ACCESIBLE N+9.54


K. L.  
 4405



# PRESUPUESTO OBRA

It.	DENOMINACIÓN	Un	CANTIDAD	PRECIO UNITARIO	TOTAL
<b>1</b>	<b>Tareas Previas</b>				<b>\$ 43.472,97</b>
1.1	Cerramiento Provisional	m	60	26,69	\$ 1.601,40
1.2	Bodegas de Obra	m2	40,00	90,97	\$ 3.638,80
1.3	Instalaciones eléctricas provisionales	u	1,00	3.812,11	\$ 3.812,11
1.4	Instalaciones sanitarias provisionales	u	1,00	499,85	\$ 499,85
1.5	Letrero de obra institucional	u	1,00	501,68	\$ 501,68
1.6	Letrero de obra municipal	u	1,00	501,68	\$ 501,68
1.7	Replanteo y nivelación	m2	25897,45	1,00	\$ 25.897,45
1.8	Desalojo mecánico volqueta tierra/escombros D=5km	m3	2000,00	3,51	\$ 7.020,00
<b>2</b>	<b>Albañilería</b>				<b>\$ 10.034,95</b>
2.1	Mampostería Bloque pesado vibrado e=10cm	m2	45	16,56	\$ 745,20
2.2	Mampostería Bloque pesado vibrado e=15cm	m2	80	17,34	\$ 1.387,20
2.3	Riostras de f'c=210 kg/cm2 inc.encofrado	m	20	10,66	\$ 213,20
2.4	Dinteles (incluye acero de refuerzo y hormigon 210 kg/cm2)	m	10	22,87	\$ 228,70
2.5	Chicote D=12mm con epoxico para arriostamiento de mamposteria	u	78	3,00	\$ 234,00
2.6	Media caña (conformacion y enlucido)	m	85	1,87	\$ 158,95
2.7	Marco de ventanas y puertas	m	80	4,43	\$ 354,40
2.8	Alfeizer con botaguas	m	12	5,44	\$ 65,28
2.9	Bordillos de hormigon en duchas y areas de limpieza	m	8	13,27	\$ 106,16
2.10	Masillado paleteado grueso	m2	50	7,07	\$ 353,50
2.11	Alisado con endurecedor de cuarzo	m2	42	7,55	\$ 317,10
2.12	Masillado con impermeabilizante en cubierta	m2	200	10,88	\$ 2.176,00
2.13	Bermas de H.S f'c= 210 kg/cm2, 10x25x8	m	12	7,80	\$ 93,60
2.14	Cornisas de H.S f'c= 180 kg/cm2	m	14	24,29	\$ 340,06
2.19	Mampostería Bloque pesado vibrado e=20cm	m2	180	18,12	\$ 3.261,60
<b>3</b>	<b>Revestimiento de paredes</b>				<b>\$ 16.838,19</b>
	Enlucido vertical paleteado exterior	m2	180	10,91	\$ 1.963,80
	Enlucido vertical paleteado fino interior	m2	260	7,73	\$ 2.009,80
	Acabado exterior texturizado (rulato)	m2	45	9,31	\$ 418,95
	Empaste para paredes interiores	m2	260	3,00	\$ 780,00
	Enlucido de filos y fajas interiores y exteriores	m	100	3,46	\$ 346,00
	Pintura de acrilica lavable para interiores (3 manos)	m2	260	4,25	\$ 1.105,00
	Pintura epóxica en pared	m2	220	18,68	\$ 4.109,60
	Picado y resane en pared para instalaciones en general	m	100	2,71	\$ 271,00
	Rulato fino en fachada cornisas	m2	48	5,62	\$ 269,76
	Barrederas de porcelanato rectificado h= 10cm incluye emporado	m	450	5,86	\$ 2.637,00
	Suministro y colocacion de barrederas de piedra andesita	m	48,9	7,20	\$ 352,08
	Cerámica para pared	m2	120	21,46	\$ 2.575,20
<b>4</b>	<b>Pisos</b>				<b>\$ 14.180,00</b>
4.1	Porcelanato rectificado de 60x60 en pisos	m2	400	32,75	\$ 13.100,00
4.2	Limpieza y sellado de juntas	ml	20	\$ 54,00	\$ 1.080,00
					\$ 0,00
<b>5</b>	<b>Acabados</b>				<b>\$ 25.104,47</b>
5.1	Mampostería fibrocemento 10 mm	m2	20	16,66	\$ 333,20
5.4	Flashing Metálico de Pared	m	56,00	10,54	\$ 590,24
5.5	Mesones de Granito, incluye salpicadera y faldón	m	80	42,98	\$ 3.438,40
5.6	Mueble de acero inoxidable para cambiador en baños	u	2	105,68	\$ 211,36
5.7	Pasamanos metálico con pintura electrostatica tipo DET-A03	m	54,37	118,84	\$ 6.461,33
5.8	Cerramiento metálico con tubo galvanizado de 2" x 2mm, h=0,60 m incluye cimentación y pintura	m	104,33	134,86	\$ 14.069,94

					\$ 0,00
					\$ 0,00
<b>6</b>	<b>Ventanas , cerraduras y puertas.</b>				<b>\$ 37.867,20</b>
6.2	Puerta Doble Hoja MDF Termolaminado, Visor de Vidrio, Banda Choca Coches, Marco Metálico P3-DET3	m2	6,52	109,28	\$ 712,51
6.4	Puerta Metalica tipo P5-DET5	m2	6,09	101,18	\$ 616,19
6.5	Puerta tamborada 0.90 tipo P6-DET6	u	15,00	129,48	\$ 1.942,20
6.6	Puerta tamborada 1.00 tipo P7-DET7	u	1,00	105,79	\$ 105,79
6.7	Puerta tamborada 1.20 tipo P8-DET8	u	2,00	137,72	\$ 275,44
6.10	Puerta Metalica tipo P16-DET16	u	2,00	101,18	\$ 202,36
6.11	Puerta Corrediza de Aluminio y Vidrio Laminado 8 mm tipo P17-DET17, P18-DET18	m2	8,71	175,68	\$ 1.530,17
6.14	Ventana Corrediza de aluminio natural y vidrio laminado claro e=8mm V4-DET.22	m2	72,00	105,50	\$ 7.596,00
6.15	Ventana Proyectable con perfil de natural y vidrio claro laminado e=8mm V5-DET.23	m2	10,92	107,75	\$ 1.176,63
6.16	Ventana de aluminio natural y vidrio claro laminado e=8mm fija tipo V1-DET.19/ V2-DET.20/V3-DET.21/M6-DET.30/V6-DET.24/M2-DET 26	m2	227,24	101,17	\$ 22.989,87
6.19	Puerta de Aluminio y Vidrio doble hoja 1.60x2.10 P2-DET2	m2	3,36	214,30	\$ 720,05
<b>7</b>	<b>Varios</b>				<b>\$ 4.411,94</b>
	Dispensador jabon/gel (acero inoxidable)	u	20,00	25,54	\$ 510,80
	Dispensador de toallas de papel (acero inoxidable)	u	13,00	64,81	\$ 842,53
	Dispensador de papel higienico (acero inoxidable)	u	13,00	53,89	\$ 700,57
	Espejo e=4mm	m2	17,53	24,80	\$ 434,74
	Asiento Decorativo DET-A10	u	9,00	213,70	\$ 1.923,30
<b>8</b>	<b>Hormigo y encofrados</b>				<b>\$ 12.223,08</b>
8.1	Hormigon premezclado para losas conformadas con placa colaborante f'c=280kg/cm2 (inc.puntales y viguetas)	m3	48	207,29	\$ 9.949,92
8.2	Hormigon premezclado para columnas metalicas f'c=280kg/cm2 (inc.encofrado)	m3	12	189,43	\$ 2.273,16
8.3					\$ 0,00
8.4					\$ 0,00
<b>9</b>	<b>Cielorraso</b>				<b>\$ 15,00</b>
9.1	Cielorraso desmontable de Placa Durlock 0,60x1,21	m2	1	\$ 15,00	\$ 15,00
<b>10</b>	<b>Acero de refuerzo estructural</b>				<b>\$ 9.443,00</b>
10.1	Acero de refuerzo en varillas corrugadas fy=4,200 kg/cm <sup>2</sup> (provision,configuracion y colocacion)	Kg	200	1,69	\$ 338,00
10.2	Acero estructural ASTM- A36 (provision,fabricacion y montaje)	Kg	1500	3,08	\$ 4.620,00
10.3	Acero estructural ASTM- A572 Gr.50 (provision,fabricacion y montaje)	Kg	1500	2,99	\$ 4.485,00
					\$ 0,00
					\$ 0,00
					\$ 0,00
					\$ 0,00
<b>11</b>	<b>Instalación Eléctrica</b>				<b>\$ 27,00</b>
11.1	Canalización pared	ml	1	\$ 15,00	\$ 15,00
11.2	Instalación cañería con 2 bocas	gl	1	\$ 12,00	\$ 12,00
<b>12</b>	<b>Instalación de agua</b>				<b>\$ 1.164,00</b>
12.1	Cañería termofusión 3/4"	ml	1	\$ 12,00	\$ 12,00
12.2	Llave esférica de corte 3/4	u	2	\$ 45,00	\$ 90,00
12.3	Llave de paso 1/2"	u	2	\$ 54,00	\$ 108,00
12.4	Flexibles 1/2"	u	12	\$ 12,00	\$ 144,00
12.7	Termotanque eléctrico de 30 lts.	u	1	\$ 750,00	\$ 750,00
12.8	Sifón recto cromado FV.	u	5	\$ 12,00	\$ 60,00
<b>14</b>	<b>Limpieza de obra</b>				<b>\$ 55,00</b>

14.1	Limpeza de obra	hs	1	\$ 55,00	\$ 55,00
<b>15 Aguas servidas y lluvias</b>					<b>\$ 29.140,79</b>
15.1	Desagüe PVC 50 mm tipo B	pto	25	32,83	\$ 820,75
15.2	Desagüe PVC 110 mm tipo B	pto	25,00	49,16	\$ 1.229,00
15.3	Sumidero de piso 50 mm incluye rejilla	u	2,00	39,90	\$ 79,80
15.4	Sumidero de piso 75 mm incluye rejilla	u	2,00	71,44	\$ 142,88
15.5	Punto de ventilacion de 50 mm tipo A	pto	5	16,10	\$ 80,50
15.6	Registro de limpieza de piso D= 110 mm,con tapon de PVC	u	10,00	41,20	\$ 412,00
15.7	Registro de limpieza de piso D= 160 mm,con tapon de PVC	u	5,00	78,07	\$ 390,35
15.8	Tuberia de 50 mm de PVC tipo B	m	260,00	4,14	\$ 1.076,40
15.9	Tuberia de 75 mm de PVC tipo B	m	75	6,41	\$ 480,75
15.10	Tuberia de 110 mm de PVC tipo B	m	200	8,33	\$ 1.666,00
15.11	Tuberia de 160 mm de PVC tipo B	m	20	21,36	\$ 427,20
15.12	Tuberia de 200 mm de PVC tipo B	m	150,00	30,26	\$ 4.539,00
15.13	Tuberia PVC tipo A 50mm	m	40,00	2,95	\$ 118,00
15.14	Tuberia PVC tipo A 75mm	m	40,00	11,29	\$ 451,60
15.15	Tuberia PVC tipo A 110mm	m	95,00	12,31	\$ 1.169,45
15.16	Bajantes de tuberia PVC tipo B de 75 mm	m	100,00	6,41	\$ 641,00
15.17	Bajantes de tuberia PVC tipo B de 110 mm	m	50,00	8,33	\$ 416,50
15.18	Columna de ventilacion PVC tipo A 110mm	m	20,00	12,31	\$ 246,20
15.19	Sumidero de cubierta de 75 mm incluye rejilla cúpula	u	3,00	42,13	\$ 126,39
15.20	Sumidero de cubierta de 110 mm incluye rejilla cúpula	u	3,00	51,73	\$ 155,19
15.21	Sumidero de calzada (incluye rejilla de HF)	u	19,00	192,52	\$ 3.657,88
15.22	Tubería pared estructurada serie 5 280mmx6m (DI 250mm)	m	120,00	29,88	\$ 3.585,60
15.23	Tubería pared estructurada serie 5 335mmx6m (DI 300mm)	m	40,00	45,08	\$ 1.803,20
15.24	Tubería pared estructurada serie 5 440mmx6m (DI 400mm)	m	35,00	68,09	\$ 2.383,15
15.25	Trampa de grasas 1,20x1,90x0,15 H=1, Tapa de tool galvanizado	u	2,00	567,91	\$ 1.135,82
15.26	Pozo de revisión fc= 210 Kg/cm2 H=0.80-2m	u	2	856,28	\$ 1.712,56
	Caja de revisión H.S fc=210 kg/cm2 de 0.60x0.60cm H=0.60-1m	u	1	193,62	
15.27	tapa de H.A y cerco angular				\$ 193,62
<b>16 Sistema contra incendios</b>					<b>\$ 30.157,79</b>
16.1	Gabinete contra incendios	u	1	673,45	\$ 673,45
16.2	Toma Siamesa de Bronce 3"x2 1/2"x2 1/2"	u	1,00	326,06	\$ 326,06
16.3	Extintor polvo químico seco ABC 10 Lbs (PQS)	u	4	47,16	\$ 188,64
16.4	Extintor CO2 10 Lbs	u	3,00	71,32	\$ 213,96
16.5	Control de zona rociadores, diam 2 1/2"	u	1,00	1.457,95	\$ 1.457,95
16.6	Control de zona rociadores, diam 3"	u	3,00	1.511,95	\$ 4.535,85
16.8	Valvula compuerta roscada diametro 1 1/2"	u	12,00	62,24	\$ 746,88
16.9	Valvula compuerta roscada diametro 2 1/2"	u	10,00	179,44	\$ 1.794,40
16.10	Valvula compuerta HF bridada diam 3"	u	5,00	435,20	\$ 2.176,00
16.11	Valvula compuerta HF bridada diam 4"	u	5,00	651,20	\$ 3.256,00
16.12	Valvula compuerta roscada diametro 1/2"	u	50,00	20,42	\$ 1.021,00
16.13	Valvula check HF bridada diam 4"	u	1,00	687,20	\$ 687,20
16.14	Valvula check HF bridada diam 3"	u	1,00	231,20	\$ 231,20
16.15	Tubería de hierro negro 1" ASTM A53 S/C y con recubrimiento	m	50	13,37	\$ 668,50
16.16	Tubería de hierro negro 1 1/4" ASTM A53 S/C y con recubrimiento	m	55	17,84	\$ 981,20
16.17	Tubería de hierro negro 1 1/2" ASTM A53 S/C y con recubrimiento	m	50,00	23,39	\$ 1.169,50
16.18	Tubería de hierro negro 2" ASTM A53 S/C y con recubrimiento	m	30,00	25,30	\$ 759,00
16.19	Tubería de hierro negro 2 1/2" ASTM A53 S/C y con recubrimiento.	m	60	34,80	\$ 2.088,00
16.20	Tubería de hierro negro 3" ASTM A53 S/C y con recubrimiento.	m	40	40,09	\$ 1.603,60
16.21	Tubería de hierro negro 4" ASTM A53 S/C y con recubrimiento.	m	45,00	55,46	\$ 2.495,70
16.22	Tubería de hierro negro 1/2" ASTM A53 S/C y con recubrimiento.	m	55	11,74	\$ 645,70
16.24	Soporte de tuberia 1/2" a 2"	u	40	9,01	\$ 360,40
16.25	Soporte de tuberia 2 1/2" a 6"	u	40	14,29	\$ 571,60
16.26	Pintura de tuberias desde 2"	m2	100	3,68	\$ 368,00
16.27	Pintura de tuberias hasta 1 1/ 2"	m	100	3,52	\$ 352,00
16.28	Pintura fondo anticorrosiva de tuberias desde 2"	m2	100	4,42	\$ 442,00
16.29	Pintura fondo anticorrosiva de tuberias hasta 1 1/2"	m	100	3,44	\$ 344,00
<b>17 Equipamiento sanitario</b>					<b>\$ 19.971,00</b>
17.1	Lavamanos con pedestal (provision y montaje)	u	6,00	183,30	\$ 1.099,80
17.2	Lavamanos blanco para meson + llave presmatic plus	u	10	155,62	\$ 1.556,20
17.3	Inodoro tanque	u	1,00	184,19	\$ 184,19
17.4	Inodoro con fluxómetro	u	24,00	301,45	\$ 7.234,80
17.5	Urinario	u	10,0	184,73	\$ 1.847,30
17.6	Fregadero acero inoxidable 1 pozo y escurridor + llave	u	24	226,81	\$ 5.443,44

17.7	Fregadero acero inoxidable solo pozo + llave	u	10	208,55	\$	2.085,50
17.8	Ducha+ llave	u	1	191,05	\$	191,05
17.9	Tubo de apoyo minusvalidos	u	2.00	164,36	\$	328,72
<b>18</b>	<b>Ingenieria electrica</b>					<b>\$ 5.220,99</b>
18.1	Punto de iluminación con cable THHN FLEX # 12 v tubería EMT 1/2"	pto	30	28,76	\$	862,80
18.2	Punto de tomacorriente doble polarizado con cable THHN FLEX #12 Y	pto	30	31,93	\$	957,90
18.3	Tomacorriente doble polarizado 15A-120V	u	30	4,42	\$	132,60
18.4	Tomacorriente doble polarizado con tierra aislada (NARANJA)	u	8,00	18,35	\$	146,80
18.5	Interruptor simple con tapa 15A, 120V	u	48,00	4,22	\$	202,56
18.6	Interruptor doble con tapa 15A, 120V	u	25,00	5,54	\$	138,50
18.7	Conmutador simple con tapa 15A, 120 V	u	6,00	7,76	\$	46,56
18.8	Interruptor simple de palanca, grado industrial 30A, 120V, incluye tapa	u	2,00	30,92	\$	61,84
18.9	Sensor de presencia para iluminacion	u	2,00	38,28	\$	76,56
18.10	Luminaria Led panel de 60x60cm (6000°K) con certificacion CE o UL	u	22,00	72,96	\$	1.605,12
18.11	Luminaria Led panel de 60x60cm (6000°K) con certificacion CE o UL	u	5,00	72,96	\$	364,80
18.12	Luminaria Led panel de 30x30cm (6000°K) con certificacion CE o UL	u	29,00	21,55	\$	624,95

<b>SUBTOTAL</b>	<b>\$ 259.327,38</b>
<b>IVA 12%</b>	<b>\$ 31.119,29</b>
<b>TOTAL</b>	<b>\$ 290.446,67</b>