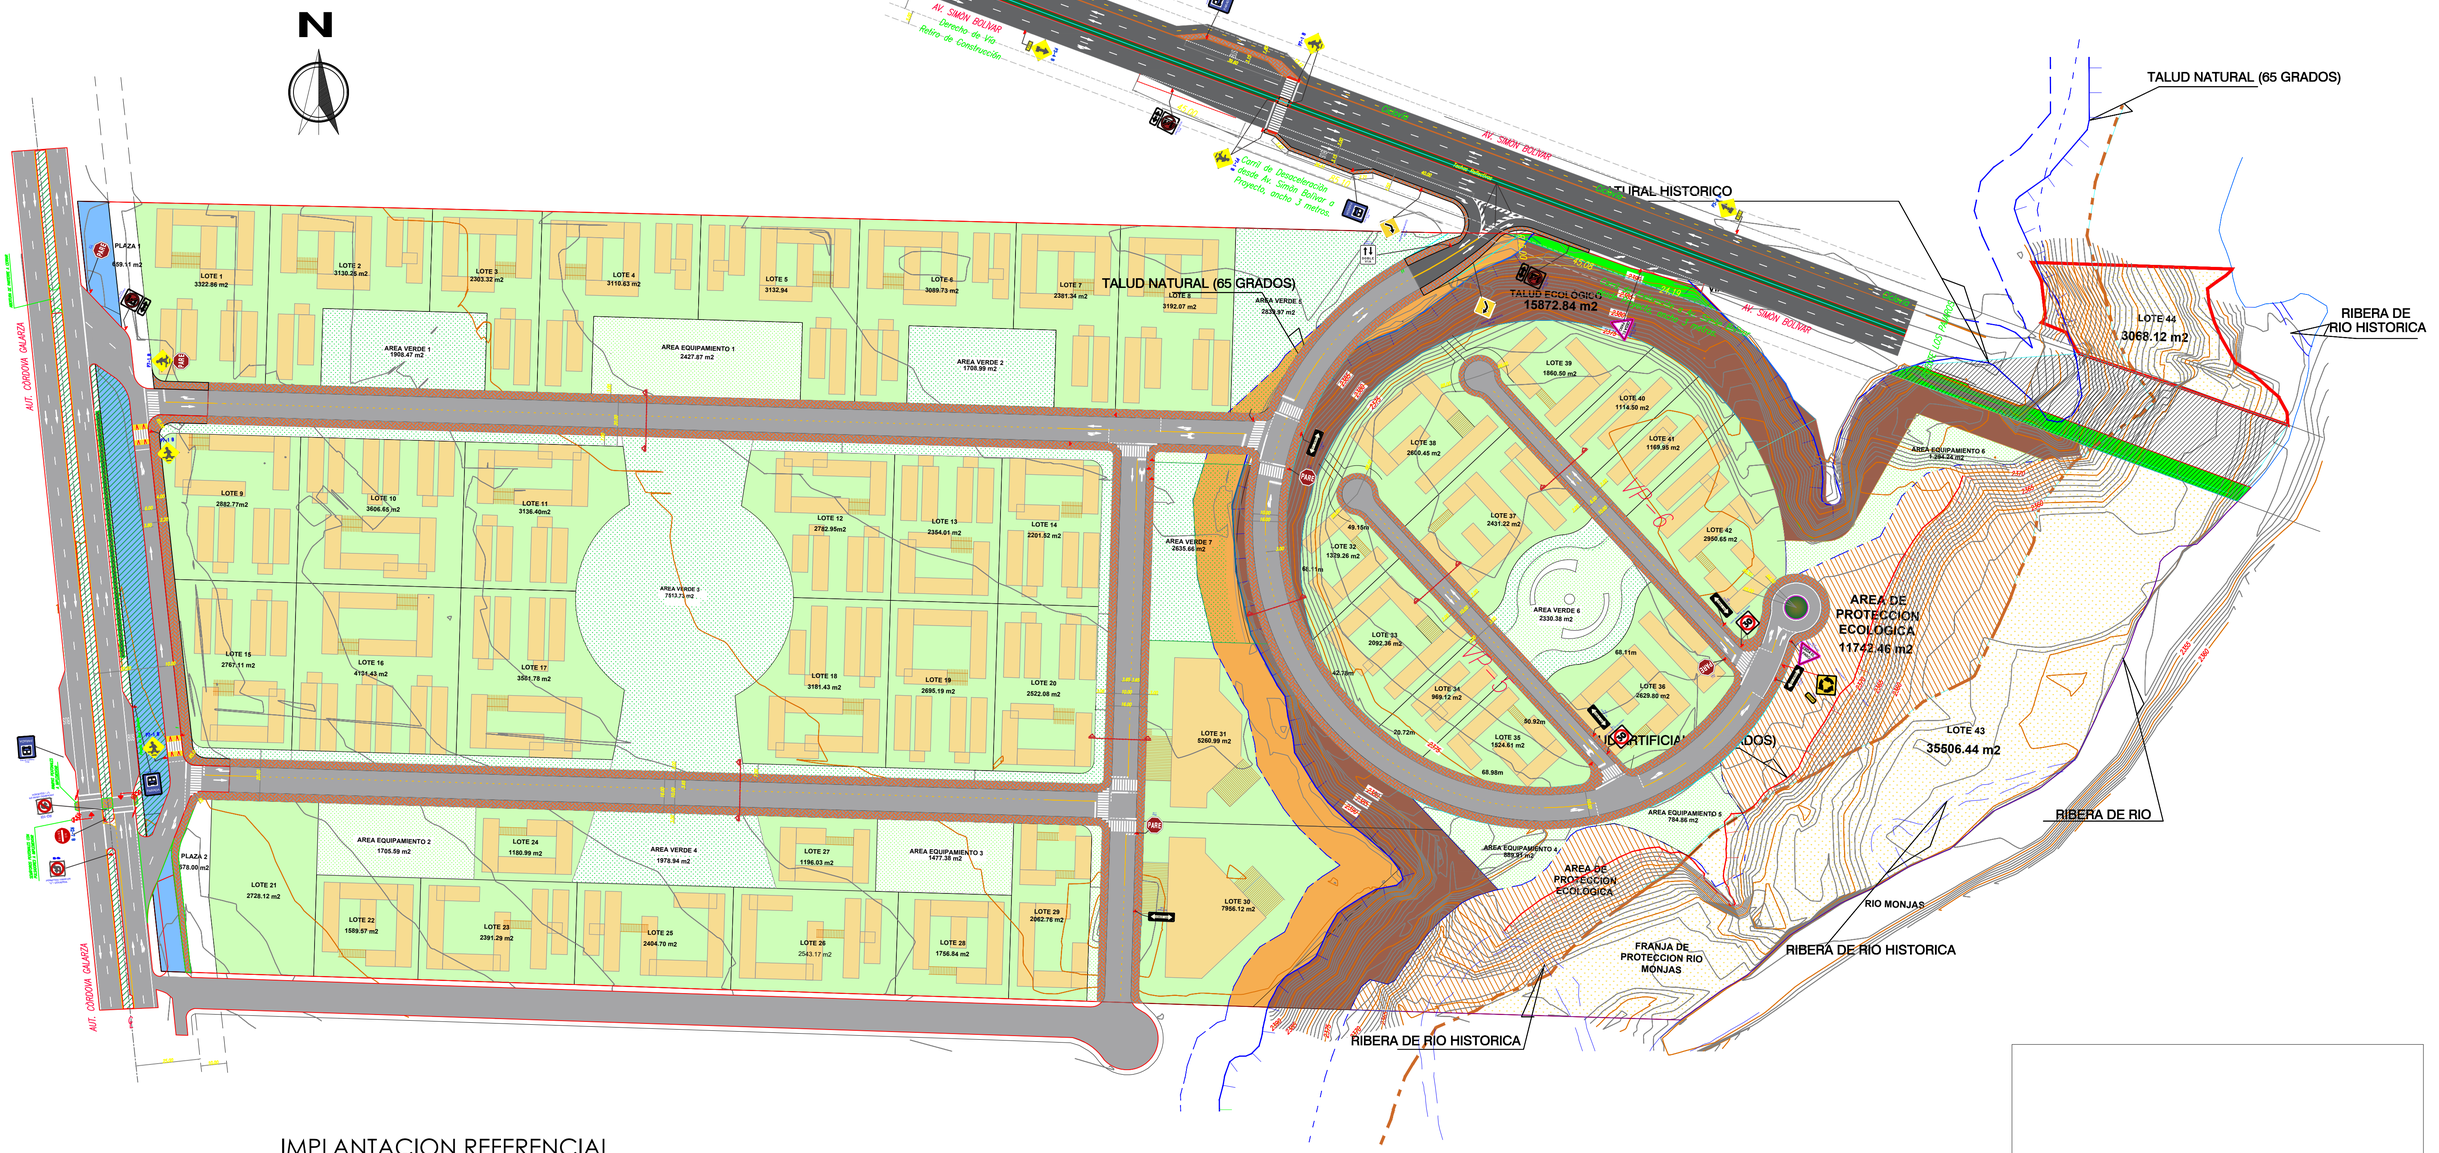

IMPLANTACION REFERENCIAL

PUAE BOSQUES DE LA PAMPA		CLAVE CATASTRAL: 1541201001
CONTIENE: CARACTERISTICAS GENERALES	Plano N°3	PREDIO Nro 416286
		CANTON QUITO
ARQ. MARIA JOSE FREILE SENECYT 1038-10-979826 PROYECTISTA	CONSULTERMS S.A. PROPIETARIO	Octubre 2020 ESC 1:1250

Simbologia

- Lotes
- Equipamiento
- Areas verdes
- Area de proteccion ecologica
- Areas Proteccion de Rio Monjas