




Municipio
de Quito


Unidad Especial
**REGULA
TU BARRIO**

ANEXO 3


PLANO GENERAL DEL ASENTAMIENTO

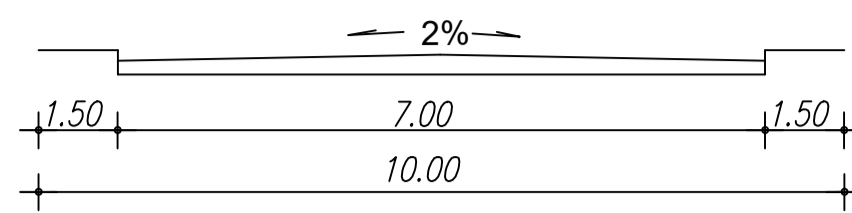


CALLE Oe8B - LA LUZ

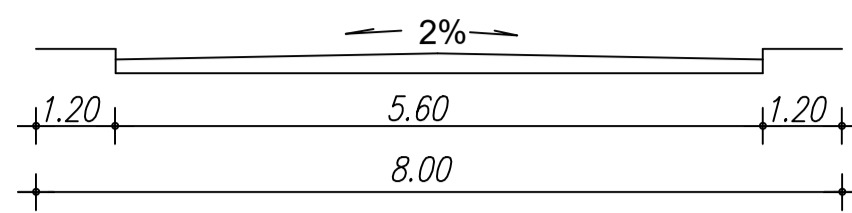

CALLE ARGENTINA

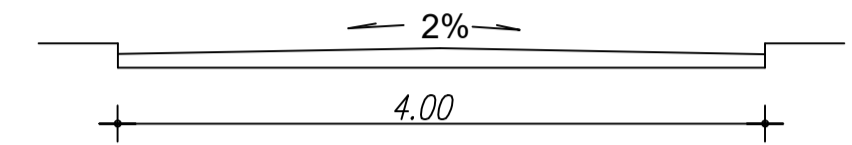


PASAJE S2A
PASAJE Oe8D

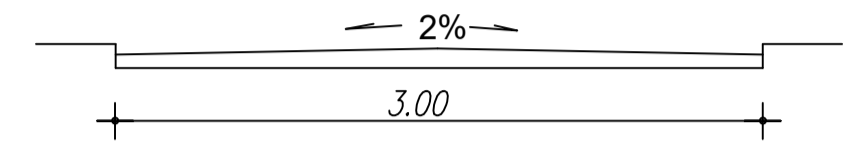


PASAJE Oe8C


CUADRO DE COORDENADAS WGS 84 - TM QUITO	
PUNTO	PREDIO 578750
P01	X=506995.2785 Y=9966789.1403
P02	X=507016.7781 Y=9966740.8715
P03	X=506995.1200 Y=9966711.1312
P04	X=506980.8283 Y=9966745.0621
P05	X=506995.4041 Y=9966748.8169
P06	X=506983.2119 Y=9966776.0697
PUNTO	PREDIO 607459
P07	X=507021.5452 Y=9966800.5468
P08	X=507028.0387 Y=9966810.5075
P09	X=507090.1803 Y=9966739.1156
P10	X=507055.1831 Y=9966728.4431
P11	X=507032.7025 Y=9966776.6651

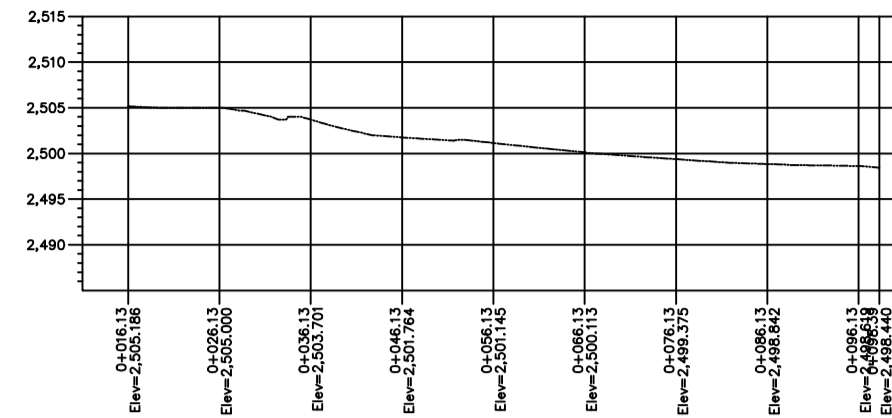


PERFIL 1-1'
ESCALA HORIZONTAL 1 : 2000
ESCALA VERTICAL 1 : 2000

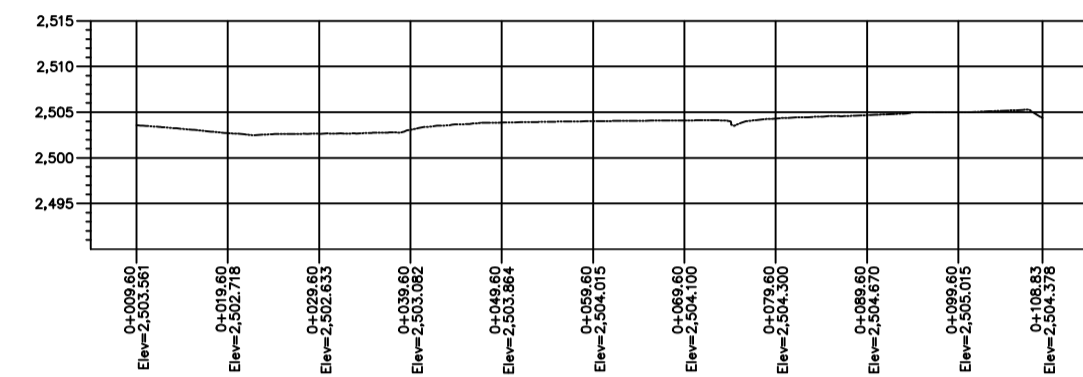


PERFIL 2-2'
ESCALA HORIZONTAL 1 : 2000
ESCALA VERTICAL 1 : 1000

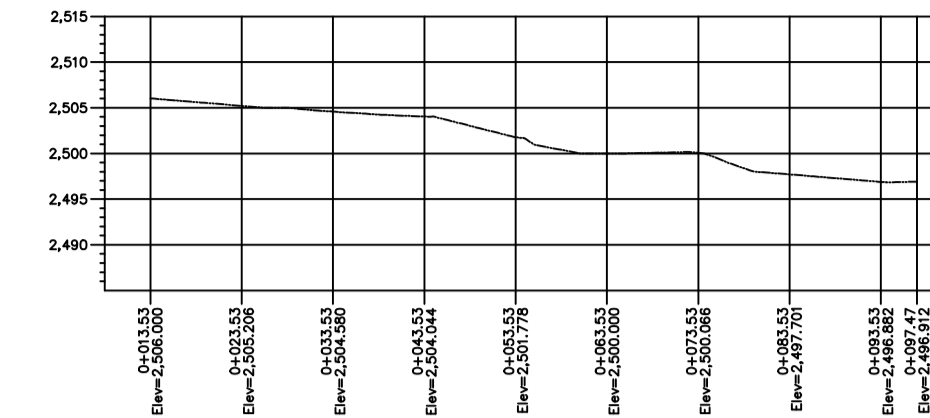

PERFIL 3-3'
ESCALA HORIZONTAL 1 : 2000
ESCALA VERTICAL 1 : 2000

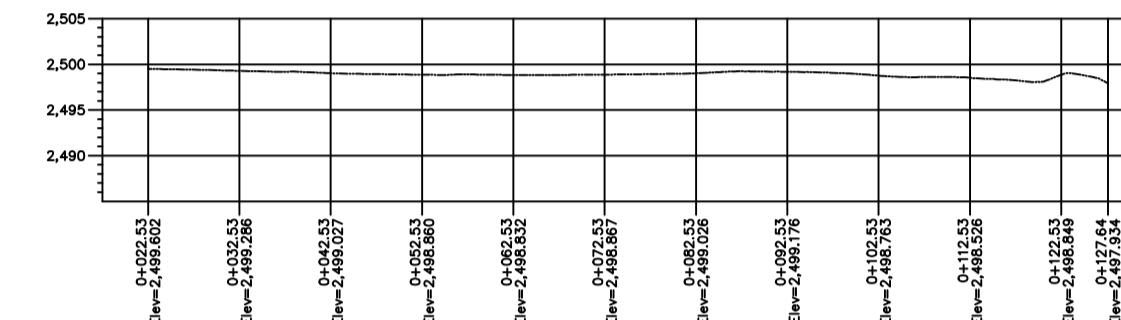

PERFIL 4-4'
ESCALA HORIZONTAL 1 : 2000
ESCALA VERTICAL 1 : 2000

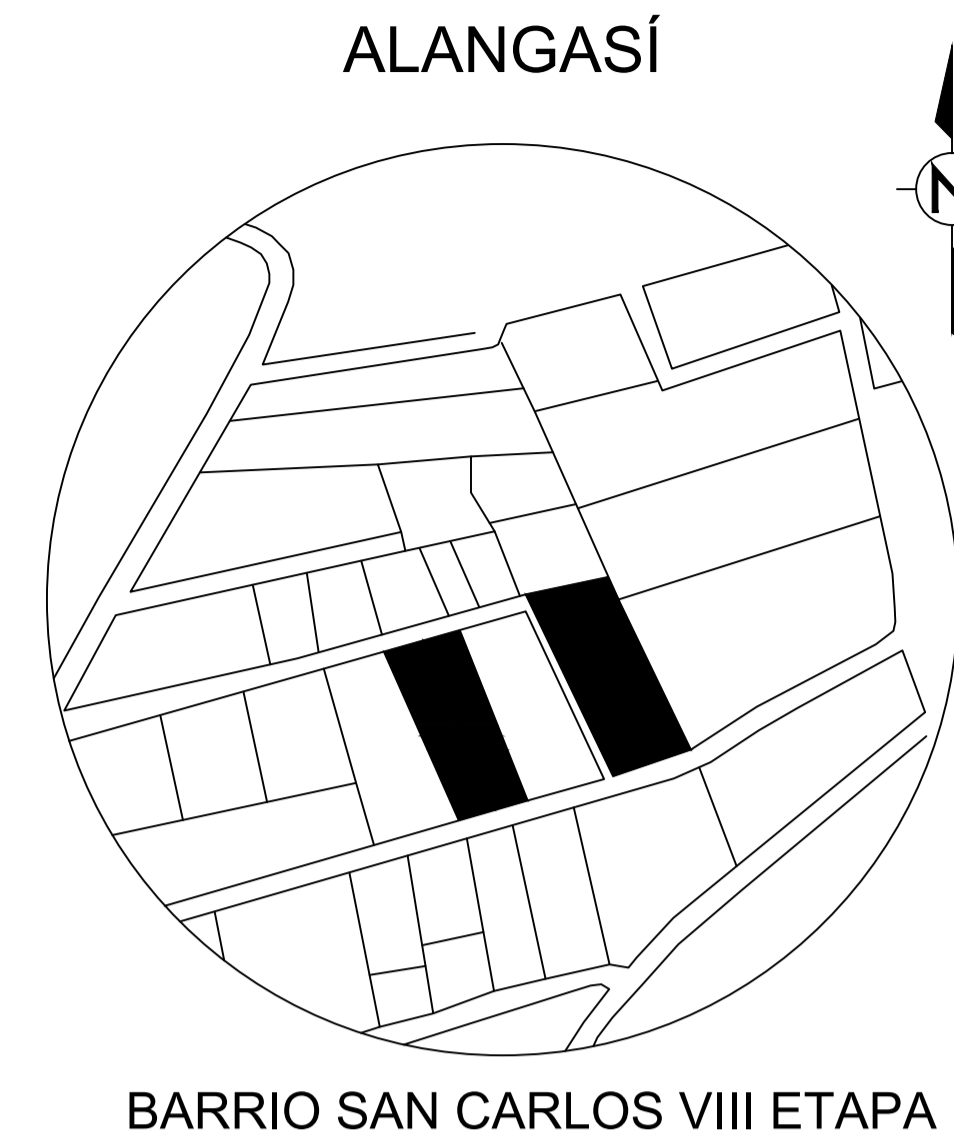

BARRIO SAN CARLOS VIII ETAPA

UBICACIÓN
ESCALA 1:750

POSICIONAMIENTO SATELITAL G.P.S. --- ESTACION GPS
DATUM SISTEMA GEODESICO WGS84 - UTM- ZONA 17 - QUITO

RESUMEN DE ÁREAS		
DESCRIPCIÓN	ÁREA (m2)	%
ÁREA ÚTIL	4.105,35	87,47%
ÁREA ACERAS Y VÍAS INTERNAS	504,58	10,75%
ÁREA DE AFECTACIÓN VIAL	83,25	1,77%
ÁREA BRUTA DEL TERRENO (Área Total)	4.693,18	100%

ASENTAMIENTO HUMANO DE HECHO Y CONSOLIDADO DE INTERÉS SOCIAL
SAN CARLOS DE ALANGASÍ VIII ETAPA

CONTIENE:
IMPLANTACIÓN GENERAL CUADRO DE RESUMEN DE ÁREAS
UBICACIÓN CORTES DE VÍAS Y PASAJES
CUADRO DE ÁREAS Y LINDEROS CORTES DEL TERRENO

No PREDIO: 607459 578750	CLAVES CATASTRALES: 22214-02-024 22214-02-022
REPRESENTANTE: NOMBRE: PABLO JOEL PACHACAMA CAJAMARCA CEDULA: 1706780291	PROFESIONAL RESPONSABLE: NOMBRE SANDRA ELIZABETH PACHACAMA CEDULA: 1718449794 REGISTRO: SENESCYT 1005-14-1314439


DIBUJO: PMMB	DIBUJO: PMMB	LÁMINA: 01
ESCALA: INDICADAS	FECHA: ABRIL-2022	DE: 01

NOTA:

SELLOS MUNICIPALES:

CUADRO VALORADO DE OBRA				
DESCRIPCIÓN RUBRO	UND.	CANT.	P. UNIT.	P. TOTAL
LIMPIEZA MANUAL DEL TERRENO	m2	150,00	1,34	199,00
REFLANTEO Y NIVELACIÓN CON EQUIPO TOPOGRÁFICO	km	0,10	350,00	35,00
EXCAVACIÓN Y DESALCIO DE TIERRA	m3	220,00	9,77	2.149,40
SUBBASE CLASE 2, GRANULAR CON GRAVA 20/30 mm, EQUIPO: CAMIÓN CISTERNA, MOTONIVELADORA Y RODILLO	m3	250,00	14,36	6.090,00
ADQUIN DE CEMENTO Fc=300 kg/cm2 - Arena 5 cm, EQUIPO: Compactadora	m	1.200,00	12,76	15.312,00
Bordillo H.S. Fc = 180 kg/cm2, A = 20 cm incluye encofrado	m	234,00	23,27	4.977,18
Acera de hormigón Fc = 180 kg/cm2, 40cm	m2	150,00	19,86	2.979,00
PAINTURA DE TRÁNSITO	m	233,00	1,98	461,34
TOTAL DOLARES:				32.317,92

LOTE	ÁREA TOTAL (m2)	CUADRO DE ÁREAS Y LINDEROS			
		NORTE	SUR	ESTE	OESTE
1	371,41	32,72 m con PROP. MORALES GUALPA EDWIN PATRICIO	33,47 m con Pasaje Oe8D	10,55 m con PROP. PALADINES ELSA BALVINA Y OTRA	11,80 m con Pasaje SZA
2	338,42	16,56 m con Pasaje Oe8D,	16,29 m con Lote 4	20,84 m con Lote 3	20,79 m con Pasaje SZA
3	352,81	16,93 m con Pasaje Oe8D	16,87 m con Lote 4	21,25 m con PROP. PALADINES ELSA BALVINA Y OTRA	20,84 m con Lote 2
4	487,88	16,29 m con Lote 2 y 16,87 m con Lote 3	14,98 m con Lote 4	18,12 m con Pasaje Oe8C y 14,98 m con Lote 4	15,00 m con PROP. PALADINES ELSA BALVINA Y OTRA
5	205,66	17,93 m con Pasaje Oe8C	17,26 m con Lote 7	15,00 m con PROP. PALADINES ELSA BALVINA Y OTRA	11,65 m con Pasaje SZA
6	227,56	14,98 m con Lote 4	3,07 m con Lote 7 y 12,62 m con Lote 8	15,00 m con PROP. PALADINES ELSA BALVINA Y OTRA	3,00 m con pasaje Oe8C y 11,90 m con Lote 5
7	238,69	17,26 m con Lote 7 y 3,07 m con Lote 6	19,97 m con Calle Oe8B - La Luz	12,82 m con Lote 8	12,12 m con Pasaje SZA
8	147,20	12,62 m con Lote 6	12,78 m con Calle Oe8B - La Luz	12,58 m con PROP. PALADINES ELSA BALVINA Y OTRA	12,82 m con Lote 7
9	601,24	16,53 m con Calle Argentina	16,32 m con Lote 11	36,07 m con PROP. CARVAJAL BARRIGA GINA VALERIA	37,59 m con PROP. GOMEZ JAYA JUDITH ELENA
10	585,71	16,32 m con Lote 9 y 0,83 m con Lote 11	15,68 m con Calle Oe8B - La Luz	38,26 m con PROP. CARVAJAL BARRIGA GINA VALERIA	35,14 m con Lote 11
11	548,77	15,01 m con PROP. GOMEZ JAYA JUDITH ELENA y 0,83 m con Lote 10	15,64 m con Calle Oe8B - La Luz	35,14 m con Lote 10	35,47 m con PROP. CHUQUIMARCA PUENTE CARLOS REDENCIO
TOTAL	4.105,35				

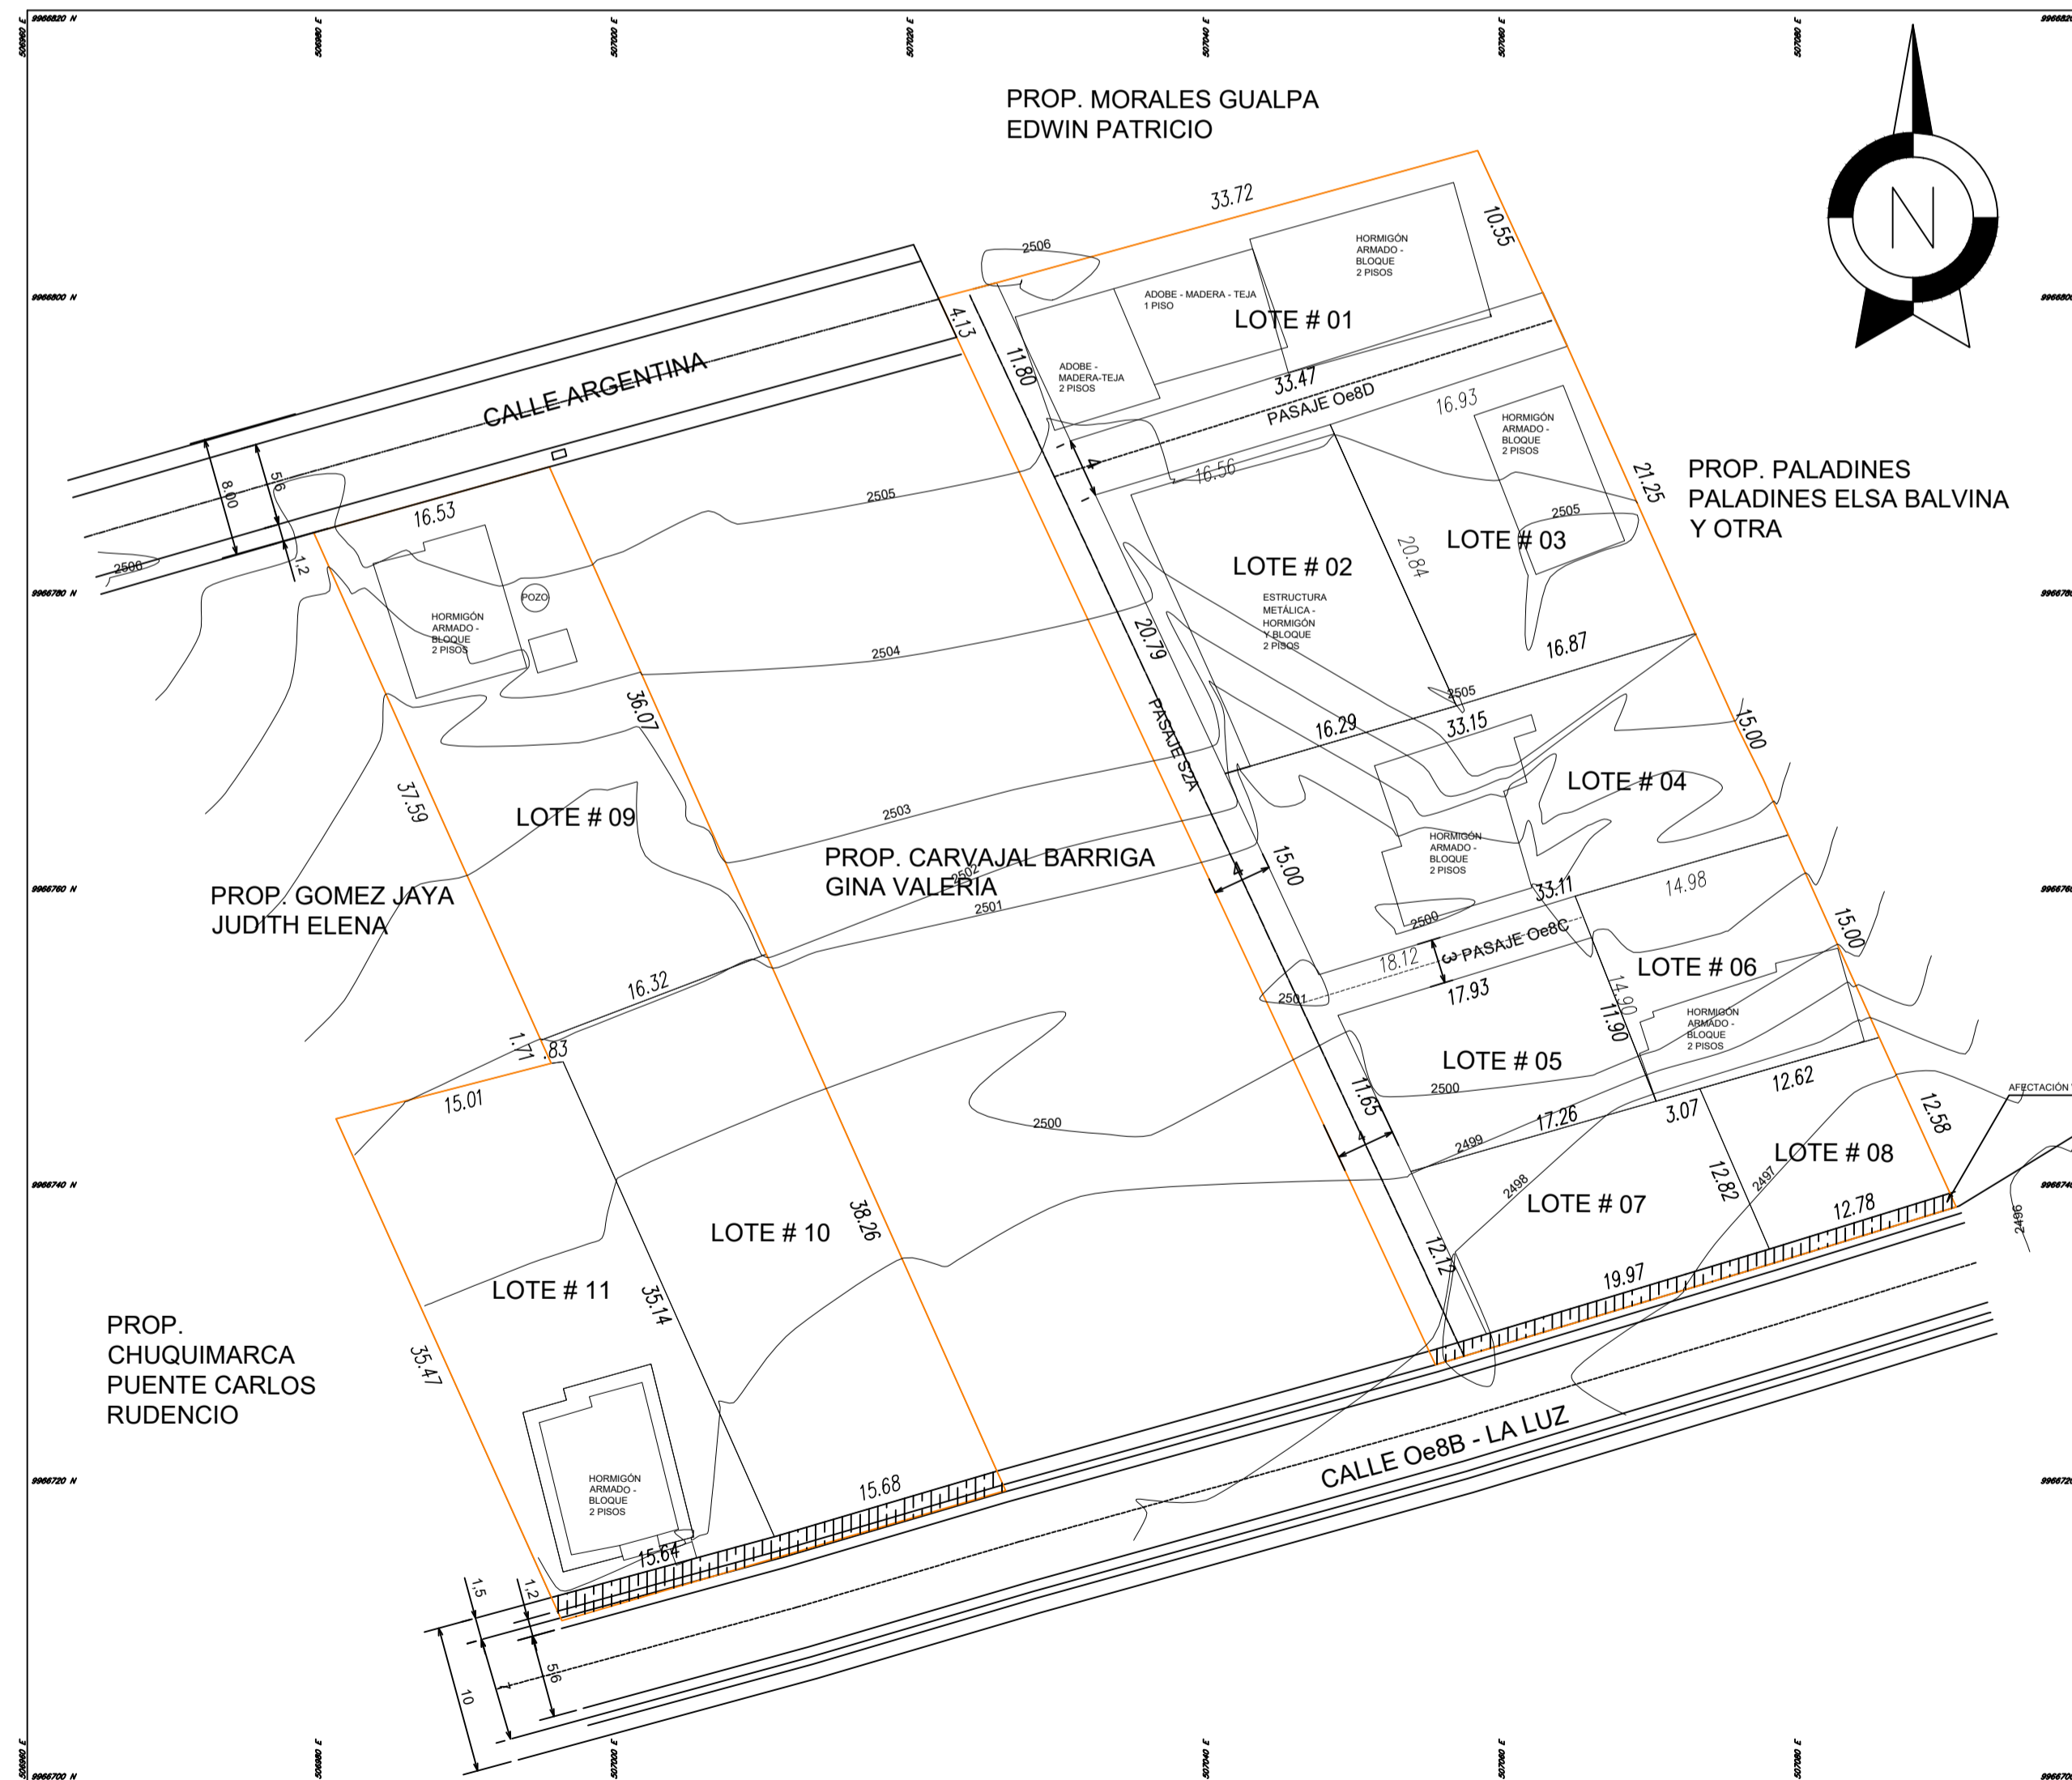

IMPLANTACIÓN GENERAL
ESCALA 1:200